


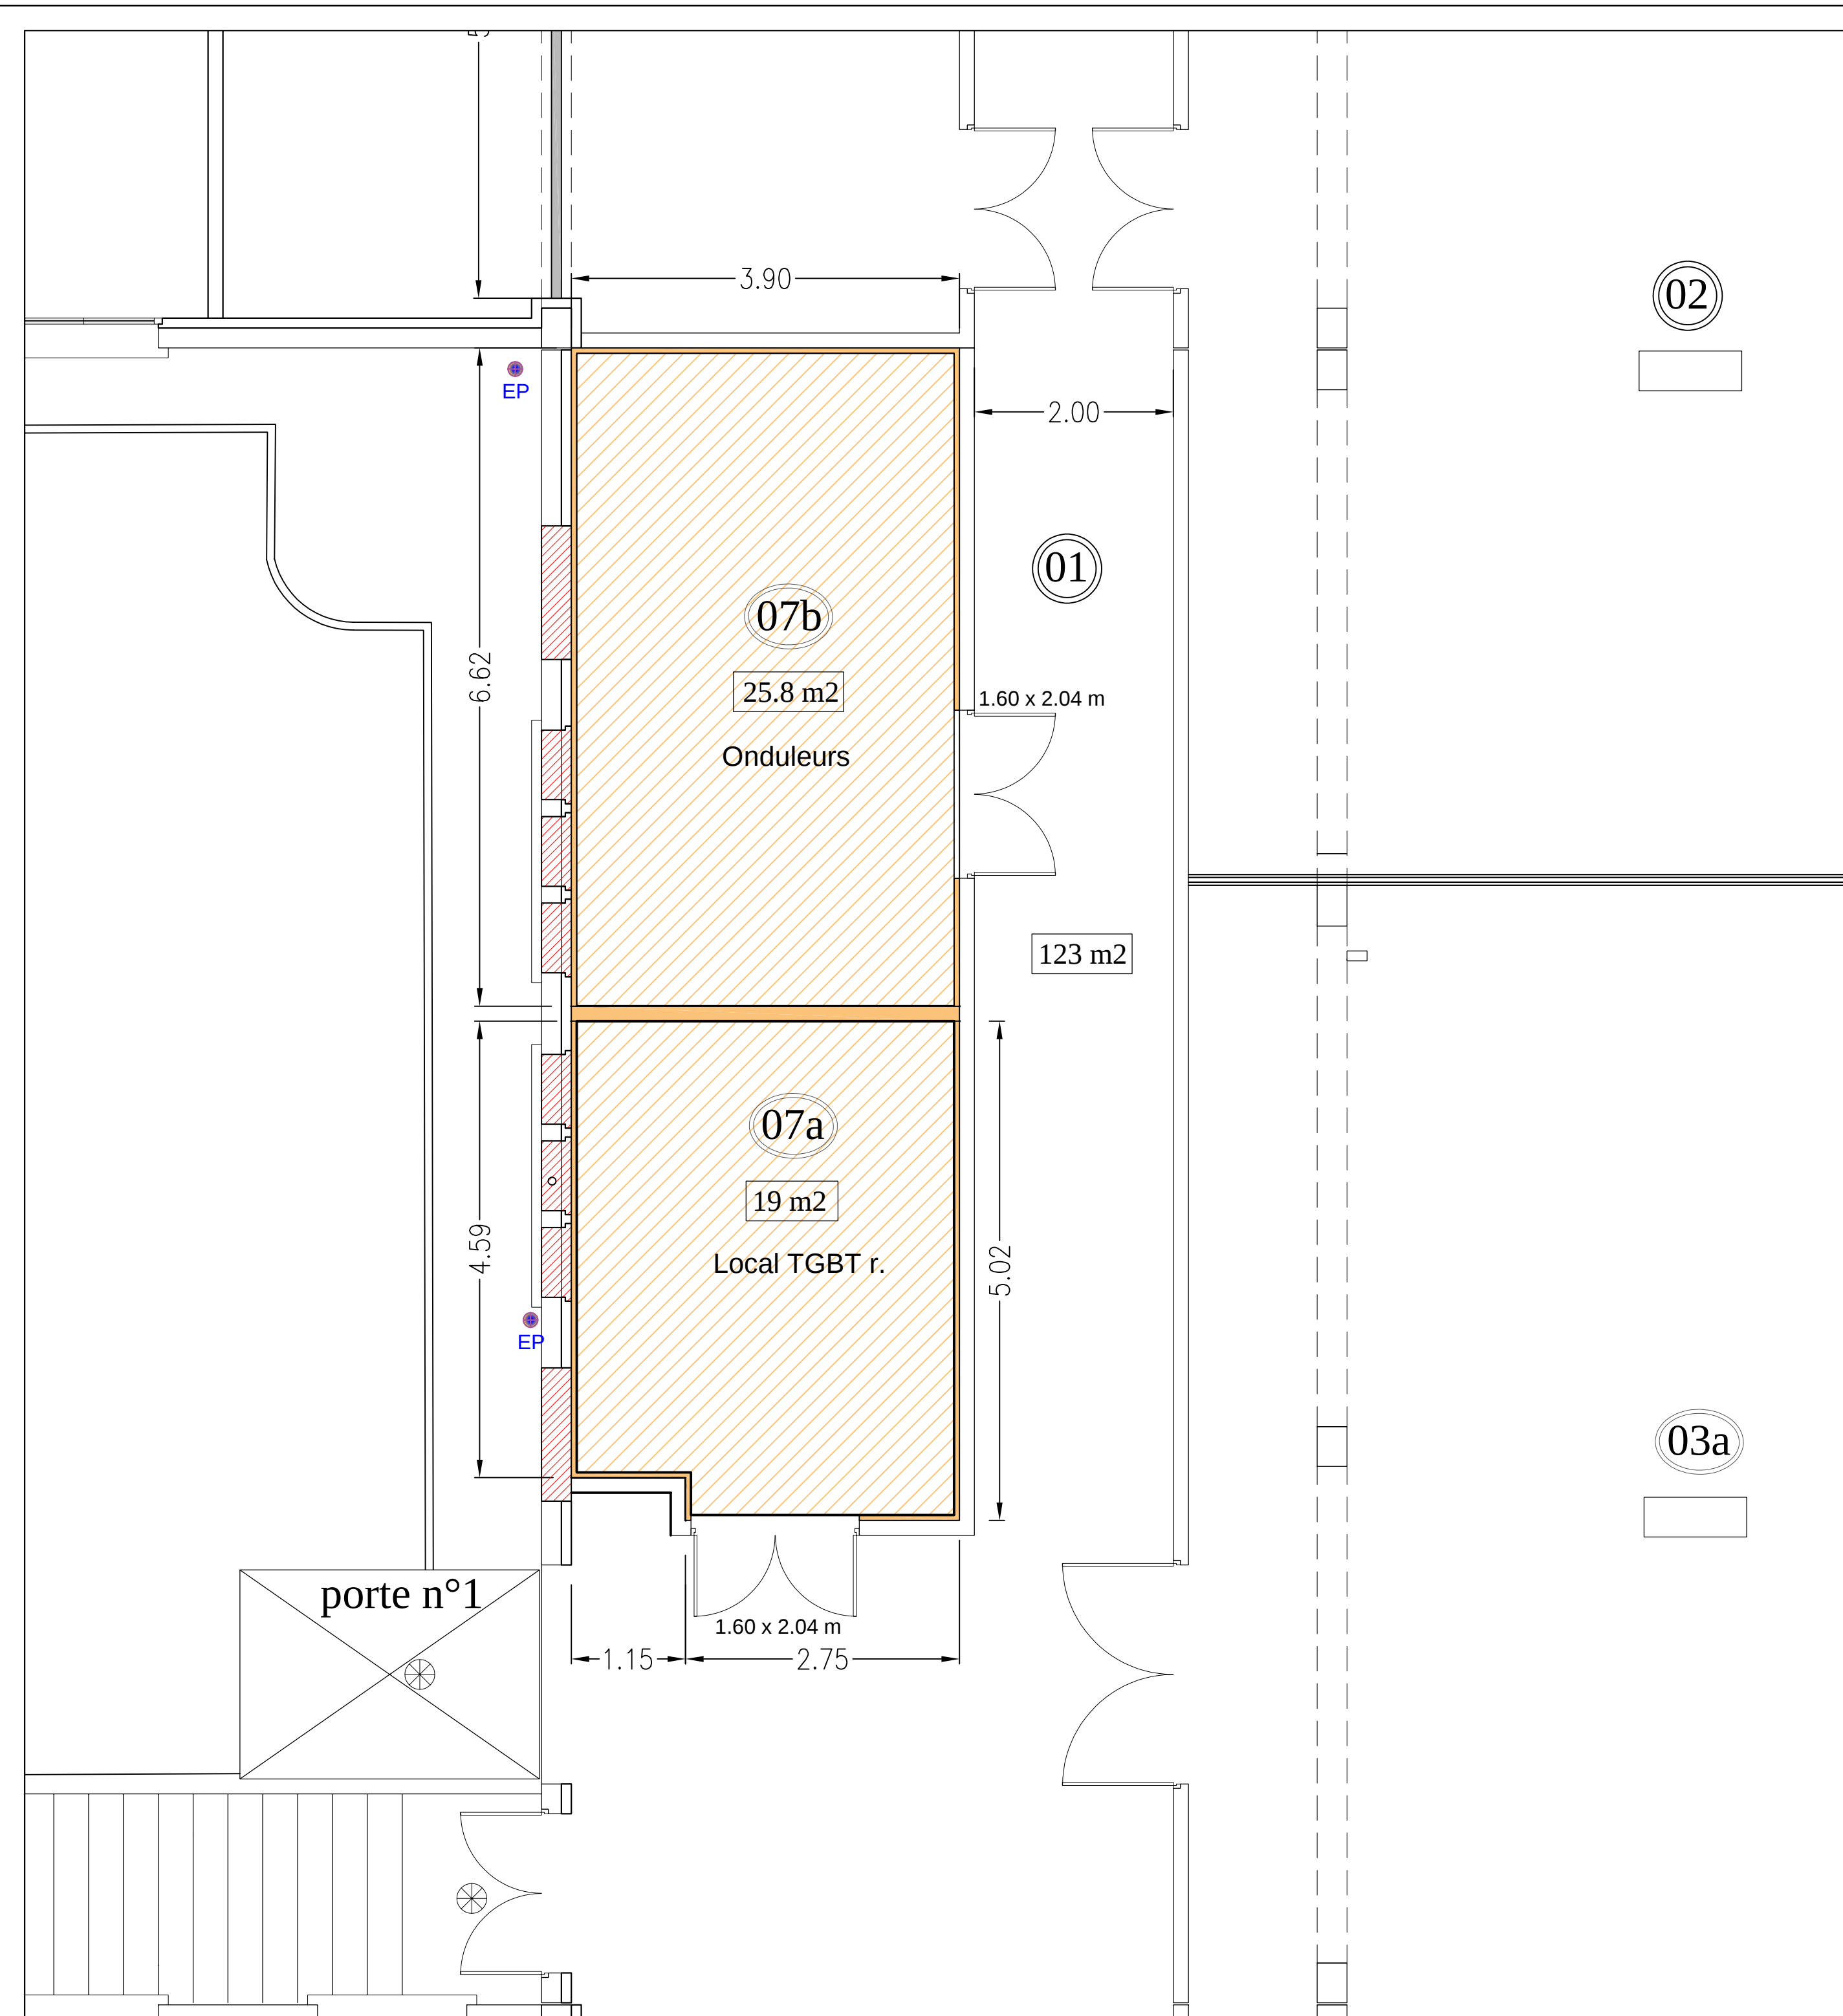

LEGENDE



Doublage en sous face de dalle EI 120
Panneaux de laine de bois type fibre

**Bâtiment F
(24)**

VUE EN PLAN / REPERAGE DES PLAFONDS
Niveau SOUS-SOL - 1

Echelle: 1/50

Maître d'ouvrage

Consultant sécurité incendie

Bureau de controle

Coordinateur SPS

Géomètre - Expert

Indice	Date	Diffusé par	Vérifié par	Description de la révision

Emetteur	Site	Bâtiment	Phase	Type	Zone	Niveau	Lot	Numéro	Indice
	DOM	F	DCE	PL	TZ	N-1	ARC	01105	0