


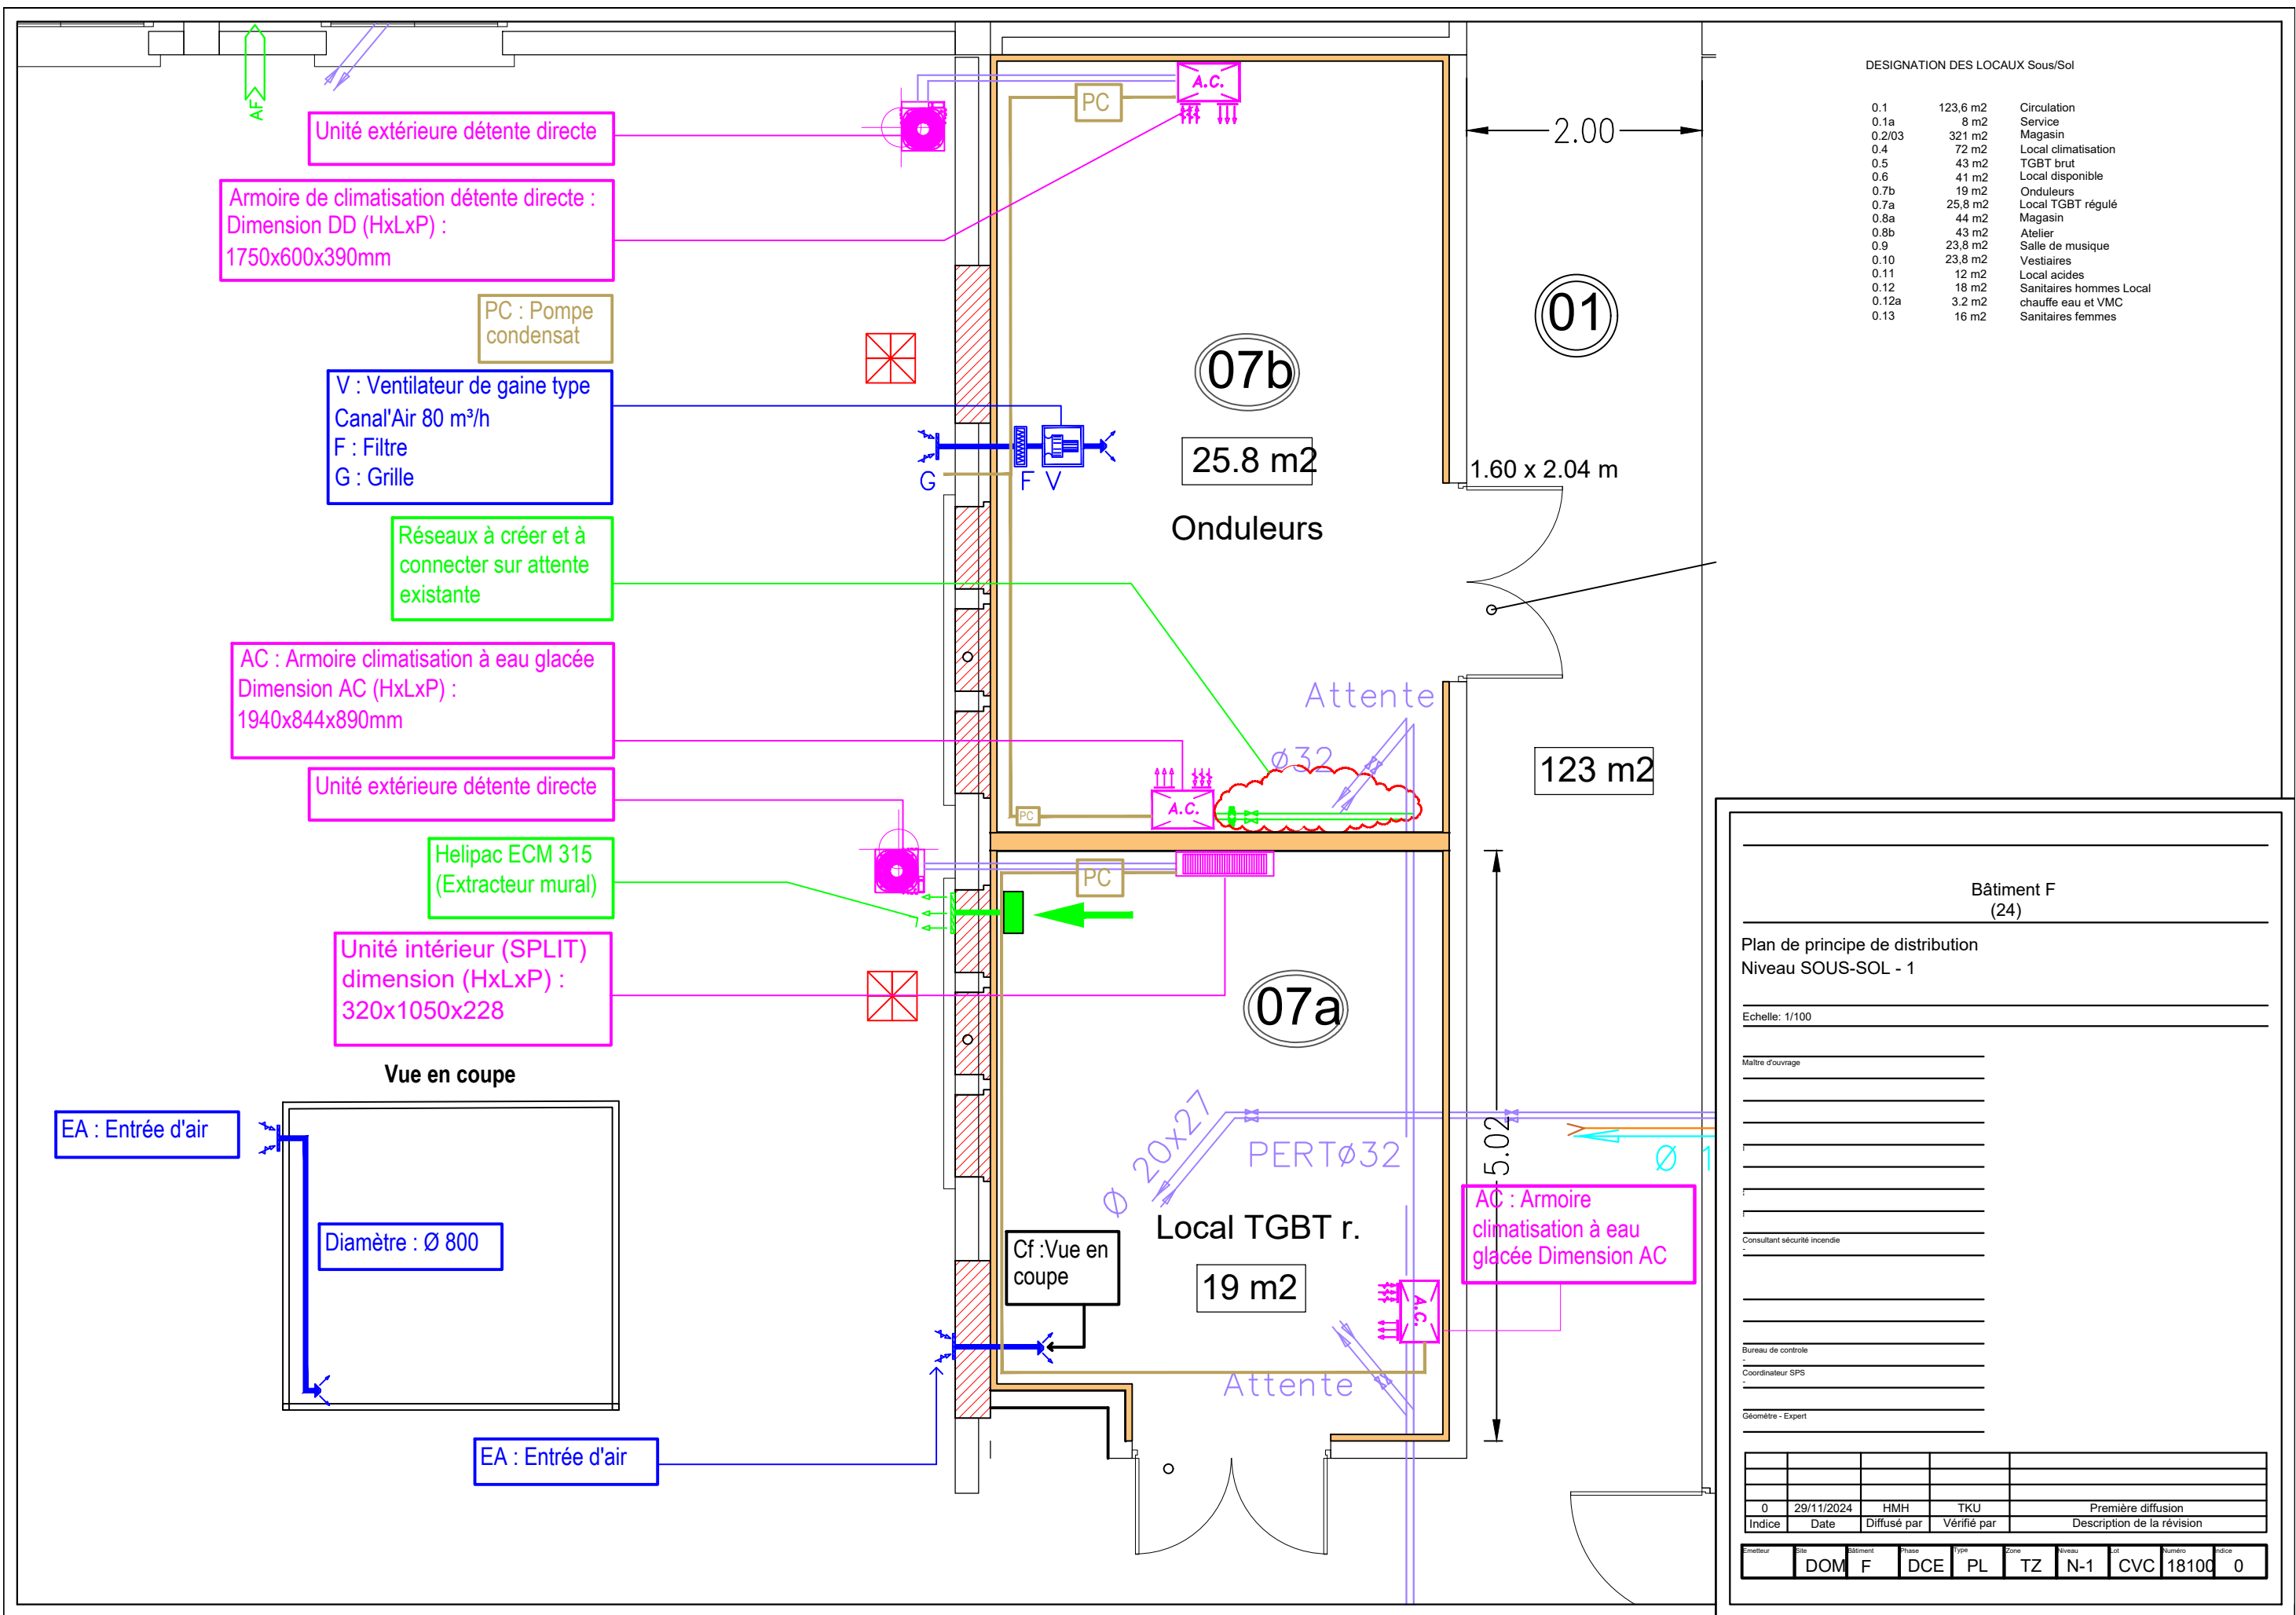

DESIGNATION DES LOCAUX Sous/Sol

0.1	123,6 m2	Circulation
0.1a	8 m2	Service
0.2/03	321 m2	Magasin
0.4	72 m2	Local climatisation
0.5	43 m2	TGBT brut
0.6	41 m2	Local disponible
0.7b	19 m2	Onduleurs
0.7a	25,8 m2	Local TGBT régulé
0.8a	44 m2	Magasin
0.8b	43 m2	Atelier
0.9	23,8 m2	Salle de musique
0.10	23,8 m2	Vestiaires
0.11	12 m2	Local acides
0.12	18 m2	Sanitaires hommes Local
0.12a	3,2 m2	chauffe eau et VMC
0.13	16 m2	Sanitaires femmes

Bâtiment F
(24)

Plan de principe de distribution
Niveau SOUS-SOL - 1

Echelle: 1/100

Maitre d'ouvrage

Consultant sécurité incendie

Bureau de controle

Coordinateur SPS

Géomètre - Expert

0	29/11/2024	HMH	TKU	Première diffusion
Indice	Date	Diffusé par	Vérifié par	Description de la révision

Emetteur	Site	Bâtiment	Phase	Type	Zone	Niveau	Lot	Numéro	Indice
	DOM	F	DCE	PL	TZ	N-1	CVC	18100	0