

Diffusion restreinte



LEGENDE

	Tableau électrique		Baie VDI
	Coupure d'urgence Ventilation		Prise HDMI
	Coupure d'urgence électrique		Prise RJ45
	PC 2P+T 10/16A encastrée		Prise Télévision
	PC 2P+T 10/16A étanche - htc1.1m		Caméra fixe (fourreaux en attente)
	PC 2P+T 10/16A étanche		Caméra mini-dôme (fourreaux en attente)
	potelet de prises		Chemin de câble CFO
	Bloc type 1 [8PCond+2RJ45+2FO]		Chemin de câble réseaux cuivre A
	Boîtier de sol composable		Chemin de câble réseaux cuivre C
	Commande volet roulant motorisé		Chemin de câble réseaux optiques B.D.F
	Alimentation volet roulant motorisé		Chemin de câble SECPRO
	Borne de recharge de véhicule électrique		Remontée / Descente
	Alimentation en attente		Chemin de câble vertical
	Coffret de coupure Chauffage		Réseaux A
	Sèche-main		Réseaux B-F (STICIA)
	Centrale incendie		Réseaux C
	Déclencheur manuel		Réseaux B-F (FR OPS)
	Sirène incendie		Internet
	Sirène incendie + Flash lumineux		DéTECTEUR Avertisseur Autonome de Fumée "DAAF"
	Flash lumineux		Visiophone
	Luminaire Type 1		Poste intérieur
	Luminaire Type 2		Lecteur de badge
	Luminaire Type 3		Serrure à pènes motorisée 2 points
	Luminaire Type 4		Ensemble béquille/pêne contrôlé
	Luminaire Type 5		DéTECTEUR bi-technologie volumétrique
	Luminaire Type 6		Clavier alarme intrusion
	DéTECTEUR mural 280°		Contact de feuillure
	DéTECTEUR plafonnier couloir		
	DéTECTEUR plafonnier ø10m		
	DéTECTEUR de présence et de luminosité		
	Interrupteur simple allumage encastré		
	Bouton poussoir		
	Interrupteur simple allumage étanche		
	BAES 49m		
	BAES étanche 49m		
	Bloc portatif BAPH / 1PC 2P+T étanche		



SID Sud-Ouest

Sous-direction INVESTISSEMENT
Bureau Maître d'œuvre
de BORDEAUX

Architectes :
ASCI BROCHARD Romain - 05.57.85.15.73
Cne GIRARD Alice - 05.57.85.16.48

Chargés de projet :
TSEF2 DUBOS Alexandre - 05.33.89.61.72
TSEF2 MARC Mathéo - 05.57.85.16.44

Dessiné par :
OE.HCC CORNEC Stéphane

Chef du bureau
Maîtrise d'Oeuvre de Bordeaux
ICDD - M. BOTTE Stéphane 05.57.85.15.72

Marignas-sur-Jalle (33)
Casernement et terrain de Souge
**Création d'un bâtiment militaire et opérationnel
et abris véhicules pour la 712^{CT}**

DCE

Plan électricité
installation sécurité RDC

Echelle : 1/100

Nom du fichier :
SID-SOUGE-DCE-LOT-ELEC-PLAN-EL04-Sûreté RDC.dwg

N° d'opération :
465 340

Date
Juillet 2026

Indice
01

N° Ordre
18




MINISTÈRE
DES ARMÉES
ET DES ANCIENS
COMBATTANTS



SGA
Secrétariat général
pour l'armement

Diffusion restreinte

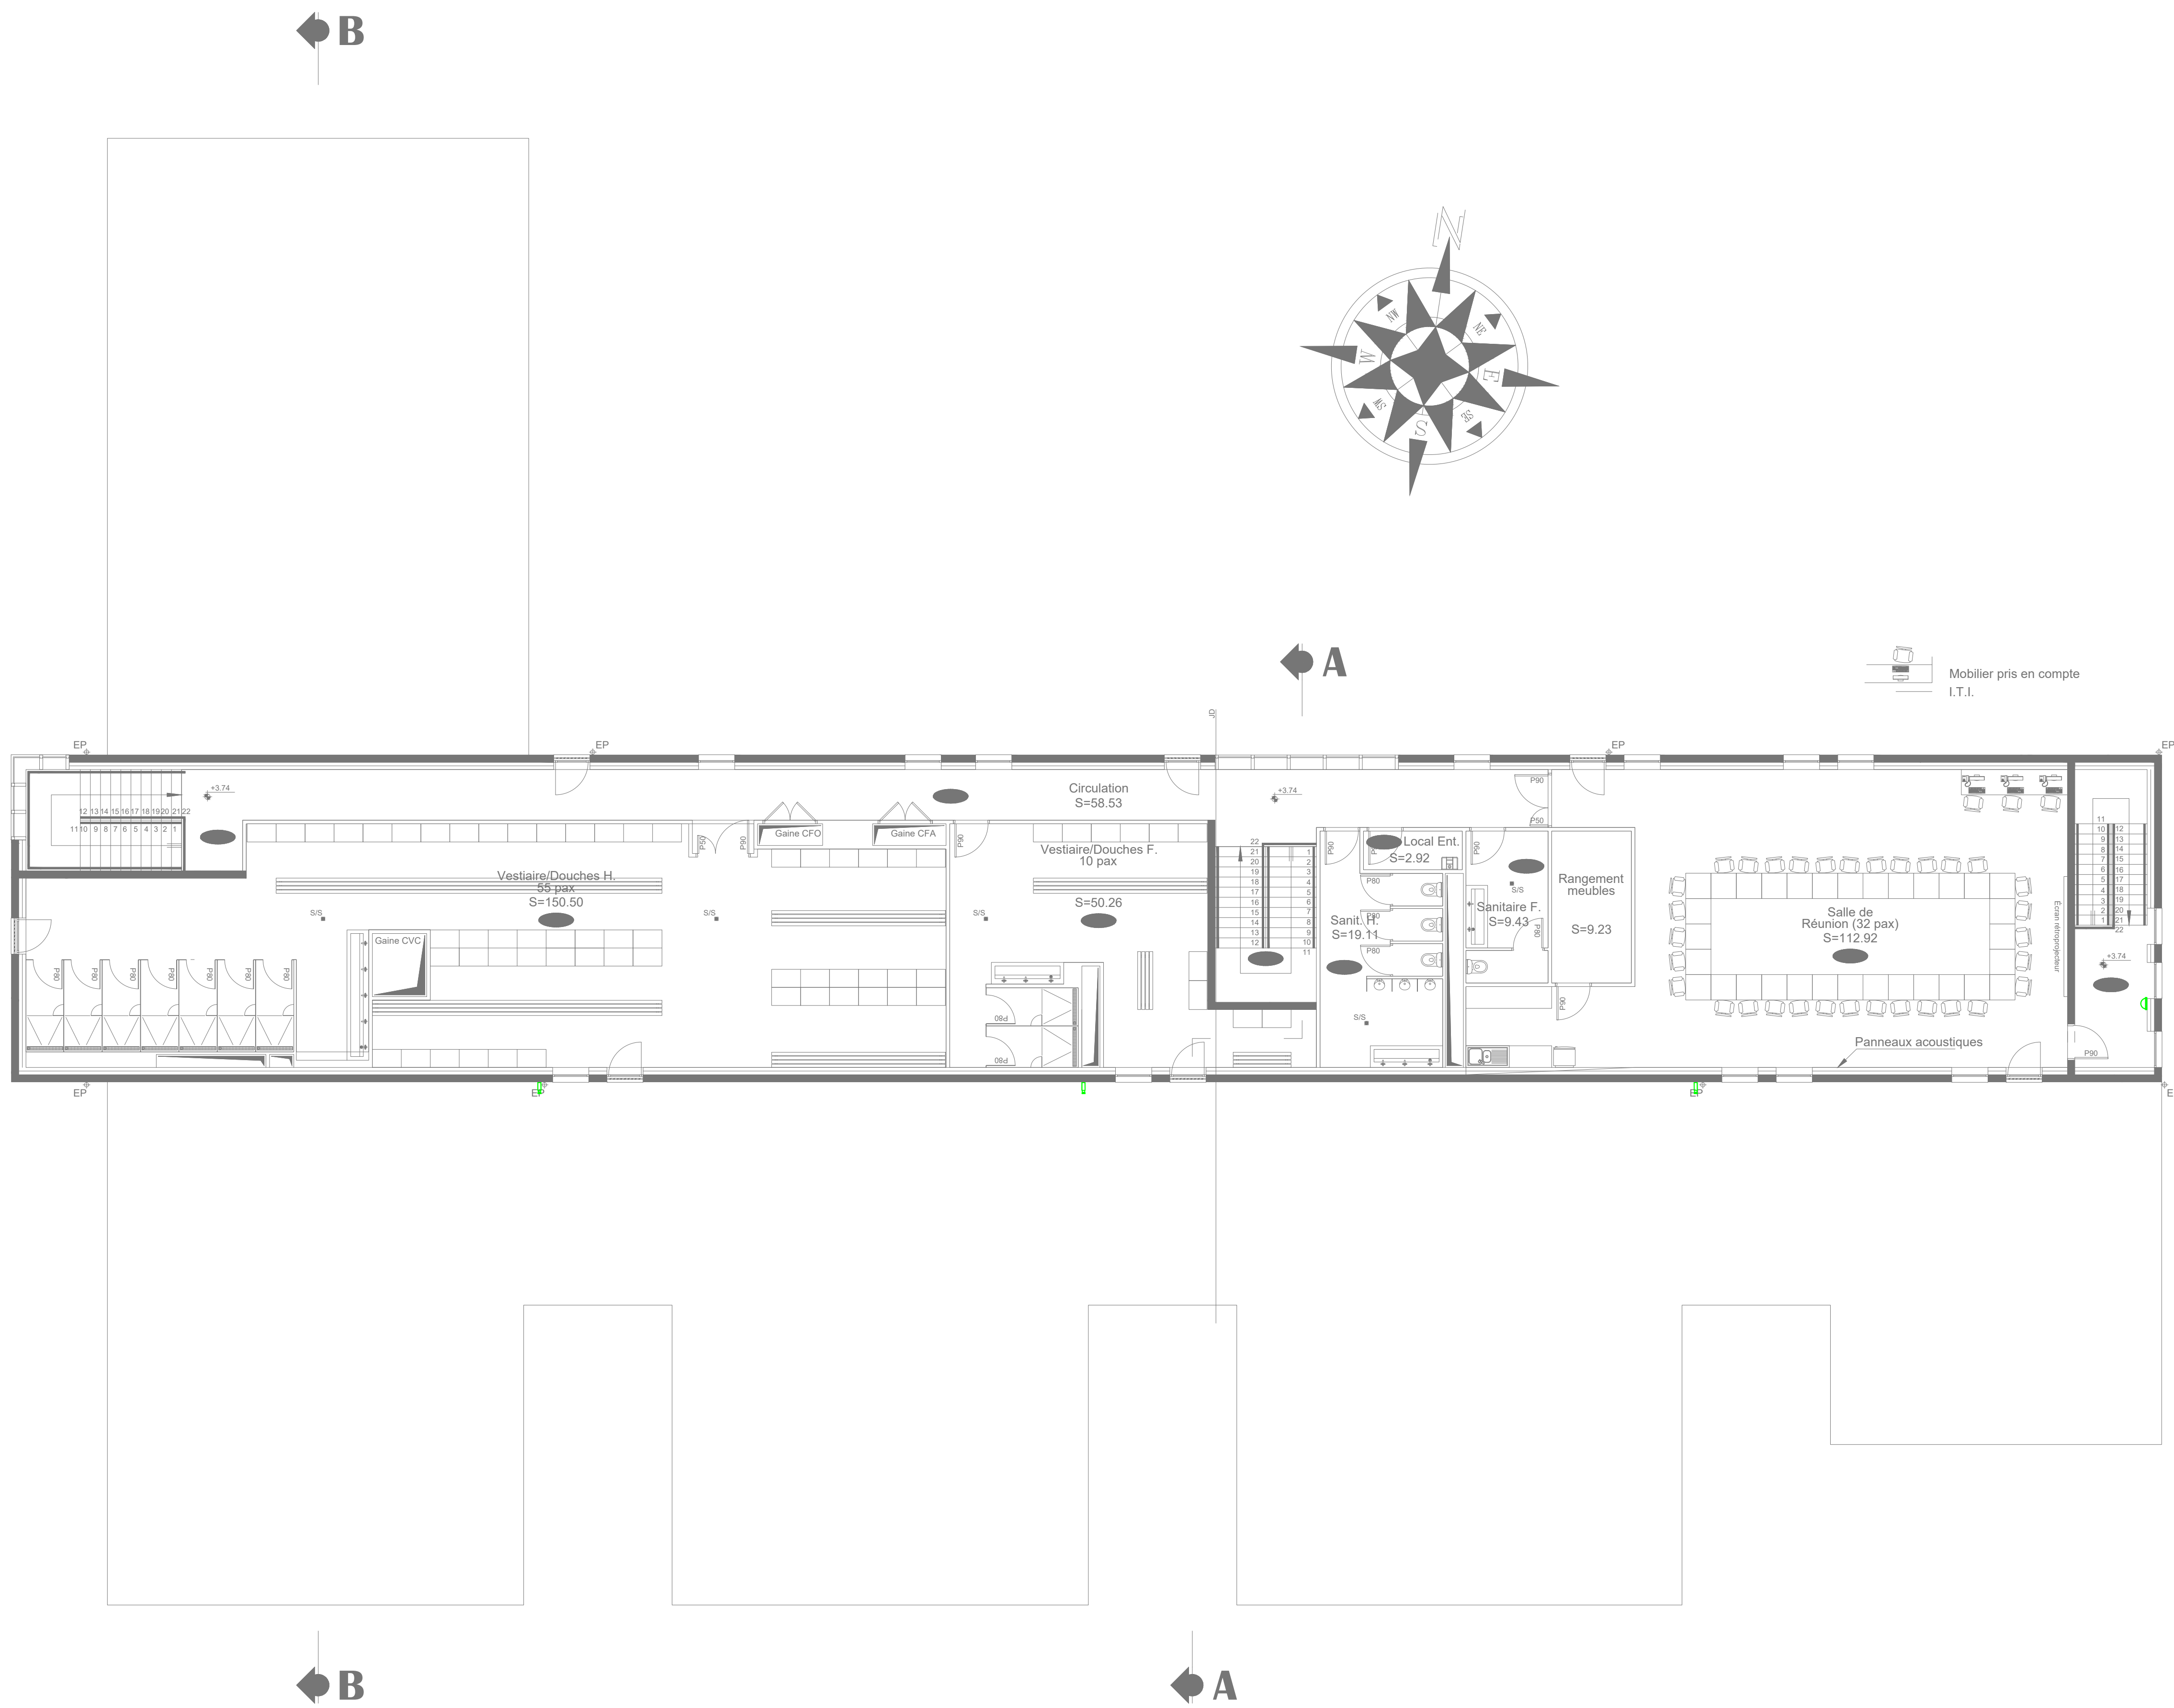

LEGENDE

	Tableau électrique		Baie VDI
	Coupe d'urgence Ventilation		Prise HDMI
	Coupe d'urgence électrique		Prise RJ45
	PC 2P+T 10/16A encastrée		Prise Télévision
	PC 2P+T 10/16A étanche		Caméra fixe (fourreaux en attente)
	PC 2P+T 10/16A étanche		Caméra mini-dôme (fourreaux en attente)
	potelet de prises		Chemin de câble CFO
	Bloc type 1 [8PCond+2RJ45+2FO]		Chemin de câble réseaux cuivre A
	Boîtier de sol composable		Chemin de câble réseaux cuivre C
	Commande volet roulant motorisé		Chemin de câble réseaux optiques B.D.F.
	Alimentation volet roulant motorisé		Chemin de câble SECPRO
	Borne de recharge de véhicule électrique		Remontée / Descente
	Alimentation en attente		Chemin de câble vertical
	Coffret de coupure Chauffage		Réseaux A
	Sèche-main		Réseaux B-F (STICIA)
	Centrale incendie		Réseaux C
	Déclencheur manuel		Réseaux B-F (FR OPS)
	Sirène incendie		Internet
	Sirène incendie + Flash lumineux		DéTECTEUR Avertisseur Autonome de Fumée "DAAF"
	Flash lumineux		Visiophone
	Luminaire Type 1		Poste intérieur
	Luminaire Type 2		Lecteur de badge
	Luminaire Type 3		Serrure à pènes motorisés 2 points
	Luminaire Type 4		Ensemble béquille/pêne contrôlé
	Luminaire Type 5		DéTECTEUR bi-technologie volumétrique
	Luminaire Type 6		Clavier alarme intrusion
	DéTECTEUR mural 280°		Contact de feuillure
	DéTECTEUR plafonnier couloir		
	DéTECTEUR plafonnier ø10m		
	DéTECTEUR de présence et de luminosité		
	Interrupteur simple allumage encastré		
	Bouton poussoir		
	Interrupteur simple allumage étanche		
	BAES 45m		
	BAES étanche 45m		
	Bloc portatif BAPH / 1PC 2P+T étanche		

Diffusion restreinte



LEGENDE	
	Tableau électrique
	Coupure d'urgence Ventilation
	Coupure d'urgence électrique
	PC 2P+T 10/16A encastrée
	PC 2P+T 10/16A encastrée - ht:1.1m
	PC 2P+T 10/16A étanche
	PC 2P+T 10/16A étanche - ht:1.1m
	potelet de prises
	Bloc type 1 (BPCond+2RJ45+2FO)
	Boîtier de sol composable
	Commande volet roulant motorisé
	Alimentation volet roulant motorisé
	Borne de recharge de véhicule électrique
	Alimentation en attente
	Coffret de coupure Chauffage
	Sèche-main
	Centrale incendie
	Déclencheur manuel
	Sirène incendie
	Sirène incendie + Flash lumineux
	Flash lumineux
	Luminaire Type 1
	Luminaire Type 2
	Luminaire Type 3
	Luminaire Type 4
	Luminaire Type 5
	Luminaire Type 6
	Décteur mural 280°
	Décteur plafonnier couloir
	Décteur plafonnier ø10m
	Décteur de présence et de luminosité
	Interrupteur simple allumage encastré
	Bouton poussoir
	Interrupteur simple allumage étanche
	BAES 45lm
	BAES étanche 45lm
	Bloc portatif BAPI / 1PC 2P+T étanche
	Baie VDI
	Prise HDMI
	Prise RJ45
	Prise Télévision
	Caméra fixe (fourreaux en attente)
	Caméra mini-dôme (fourreaux en attente)
	Chemin de câble CFO
	Chemin de câble réseaux cuivre A
	Chemin de câble réseaux cuivre C
	Chemin de câble réseaux optiques B,D,F
	Chemin de câble SECPRO
	Remontée / Descente
	Chemin de câble vertical
	Réseaux A
	Réseaux B+F (STICIA)
	Réseaux C
	Réseaux B+F (FR OPS)
	Internet
	Décteur Avertisseur Autonome de Fumée "DAAF"
	Visiophone
	Poste intérieur
	Lecteur de badge
	Serrure à pénes motorisés 2 points
	Ensemble béquille/péne contrôlé
	Décteur bi-technologie volumétrique
	Clavier alarme intrusion
	Contact de feuillure




Architectes :
ASC1 BROCHARD Romain - 05.57.85.15.73
Cne GIRARD Alice - 05.57.85.16.48
Chargés de projet :
TSEF2 DUBOS Alexandre - 05.33.89.61.72
TSEF2 MARC Matthéo - 05.57.85.16.44
Dessiné par :
OE HCC CORNEC Stéphane
Chef du bureau
Maîtrise d'Ouvre de Bordeaux
ICDD - M. BOTTE Stéphane - 05.57.85.15.72

Martignas-sur-Jalle (33)
Casernement et terrain de Souge
**Création d'un bâtiment militaire et opérationnel
et abris véhicules pour la 712^{CT}**
DCE
Plan électricité
zone RDC
Echelle : 1/100

Nom du fichier :
SID-SOUGE-DCE-LOT-ELEC-PLAN-EL06-zone RDC.dwg
Numéro d'opération :
465 340
Date
Juillet 2026
Indice
01
N° Ordre
18



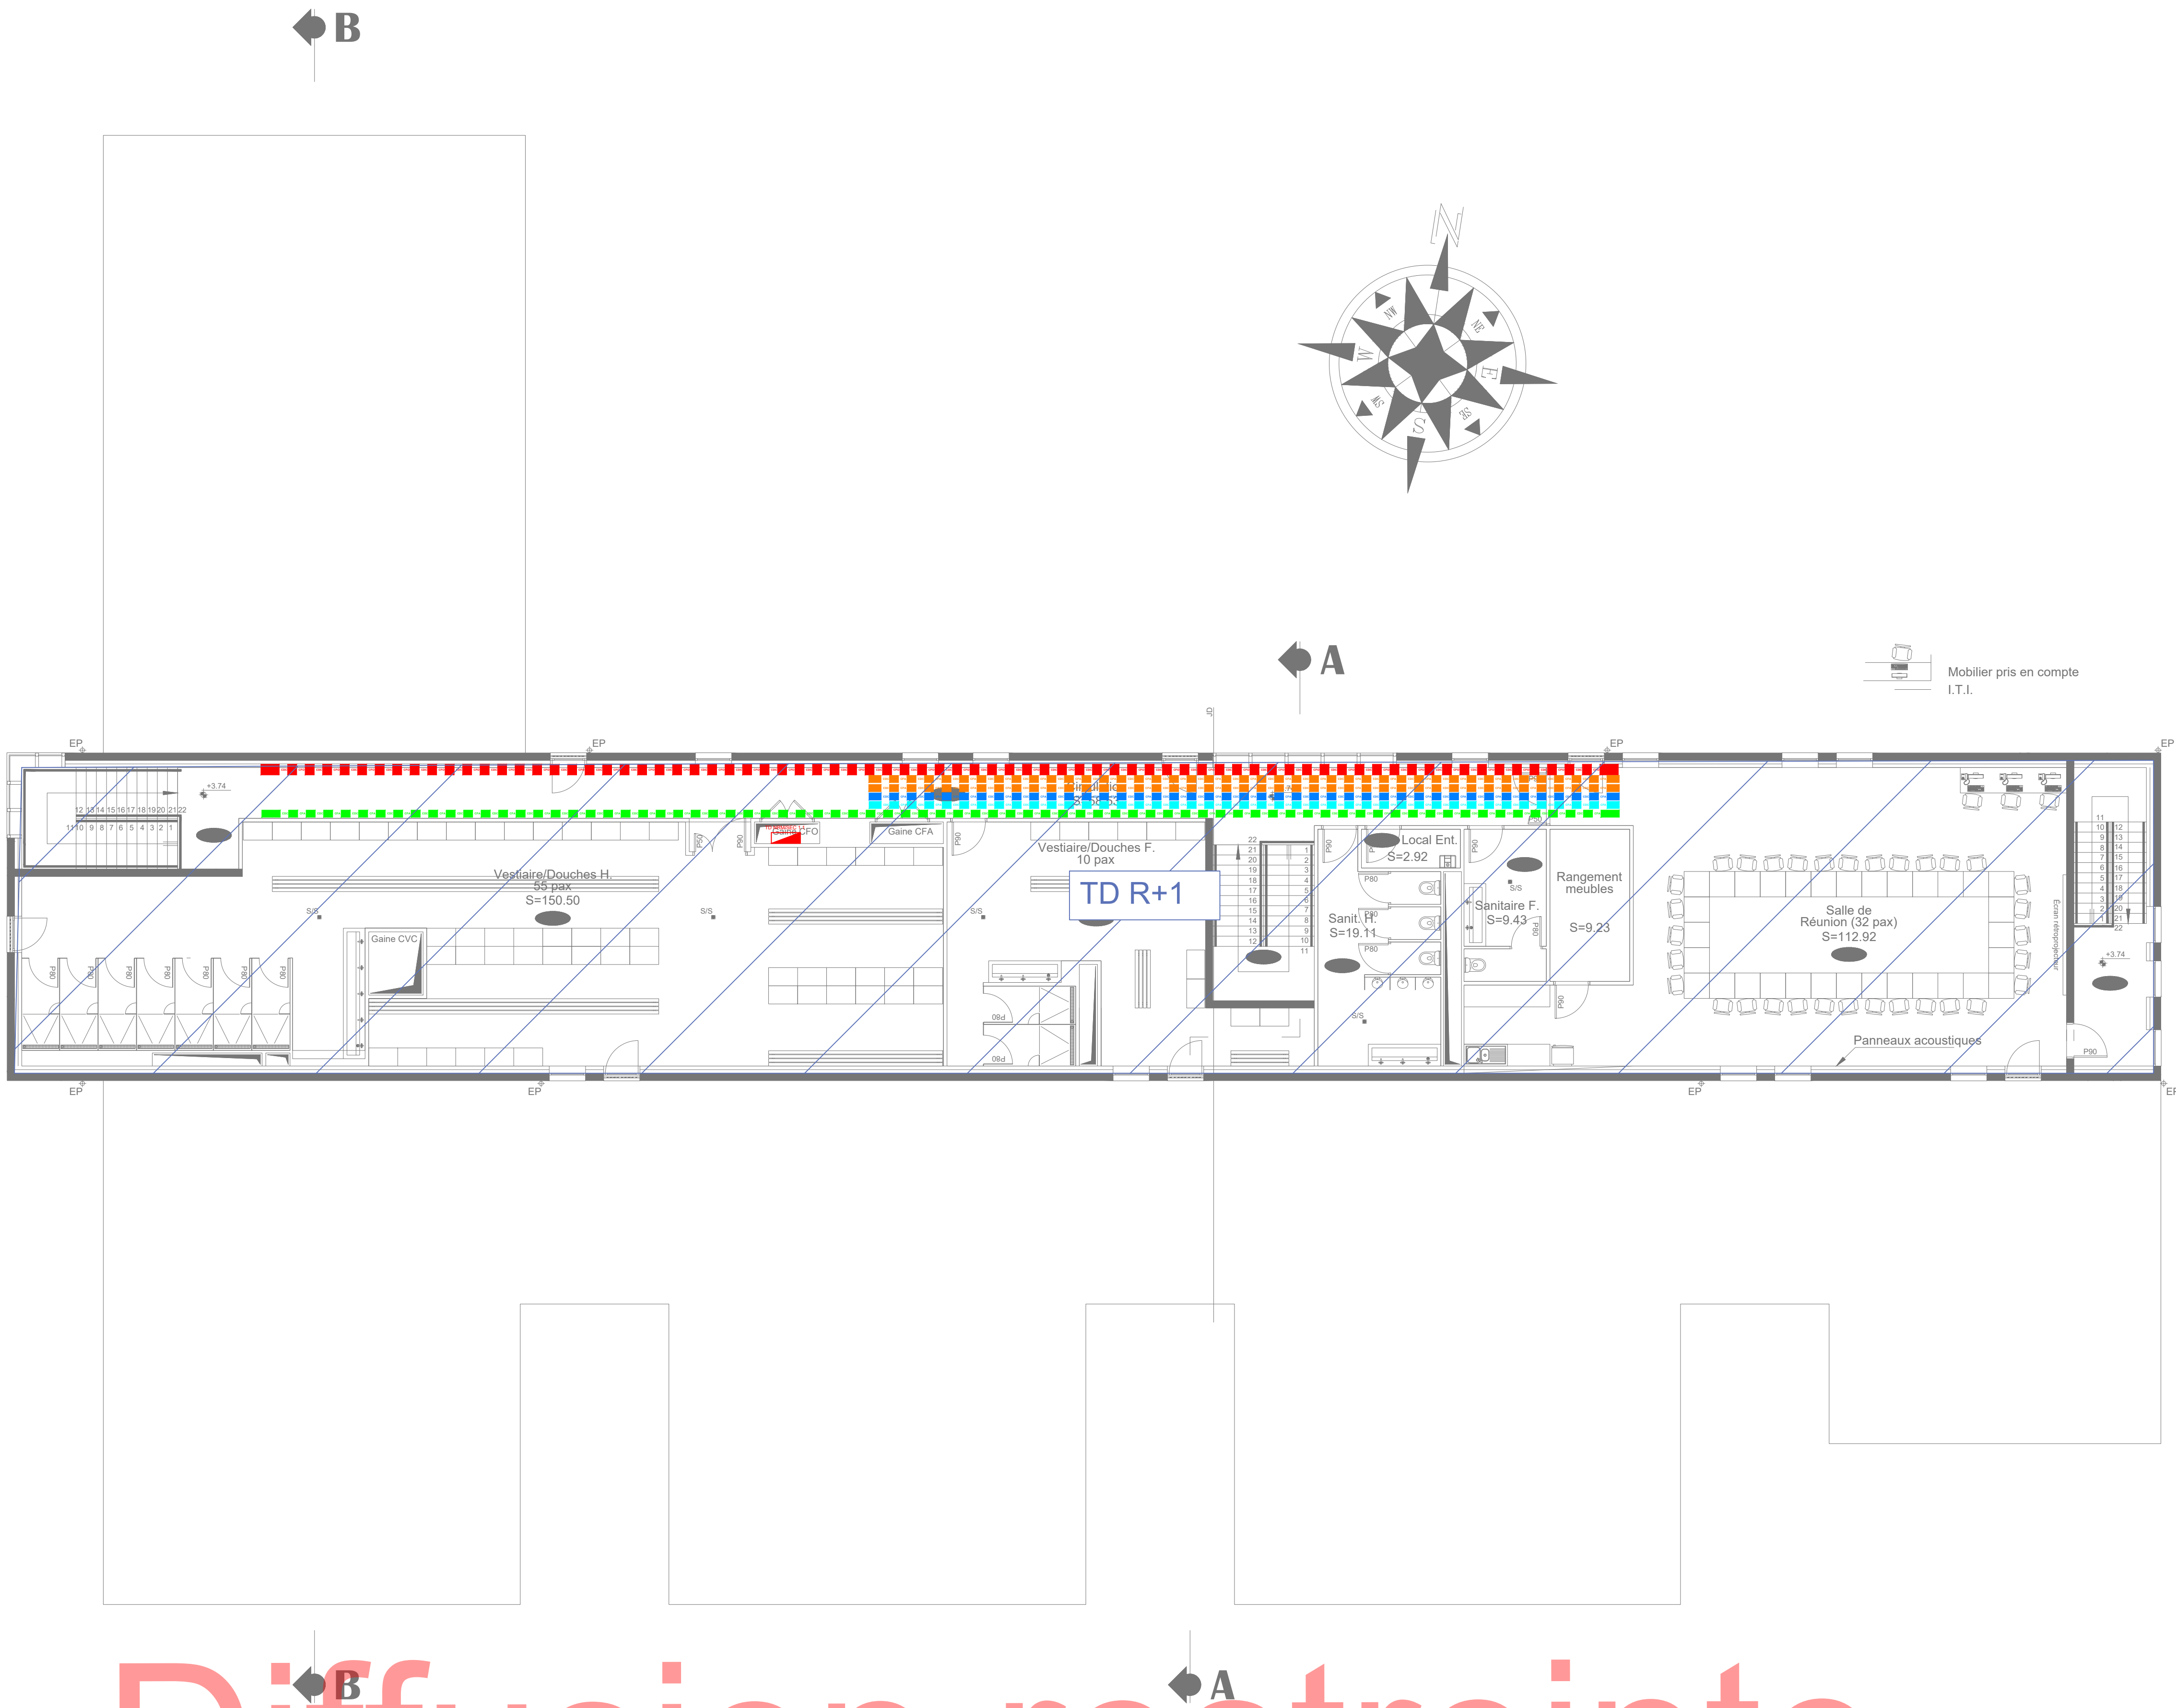


Diffusion restreinte

LEGENDE

	Tableau électrique		Baie VDI
	Coupeure d'urgence Ventilation		Prise HDMI
	Coupeure d'urgence électrique		Prise RJ45
	PC 2P+T 10/16A encastrée		Prise Télévision
	PC 2P+T 10/16A encastrée - ht:1.1m		Caméra fixe (fourreaux en attente)
	PC 2P+T 10/16A élanche		Caméra mini-dôme (fourreaux en attente)
	PC 2P+T 10/16A élanche - ht:1.1m		Chemin de câble CFO
	potelet de prises		Chemin de câble réseaux cuivre A
	Bloc type 1 [BPCond+2RJ45+2FO]		Chemin de câble réseaux cuivre C
	Boîtier de sd composable		Chemin de câble réseaux optiques B,D,F
	Commande volet roulant motorisé		Chemin de câble SECPCRO
	Alimentation volet roulant motorisé		Remontée / Descente
	Borne de recharge de véhicule électrique		Chemin de câble vertical
	Alimentation en attente		Réseaux A
	Coffret de coupeure Chauffage		Réseaux B+F (STICIA)
	Sèche-main		Réseaux C
	Centrale incendie		Réseaux B+F (FR OPS)
	Déclencheur manuel		Internet
	Sirène incendie		DéTECTEUR Avertisseur Autonome de Fumée "DAAF"
	Sirène incendie + Flash lumineux		Visiophone
	Flash lumineux		Poste intérieur
	Luminaire Type 1		Lecteur de badge
	Luminaire Type 2		Serrure à pènes motorisée 2 points
	Luminaire Type 3		Ensemble béquille/pêne contrôlé
	Luminaire Type 4		DéTECTEUR bi-technologie volumétrique
	Luminaire Type 5		Clavier alarme intrusion
	Luminaire Type 6		Contact de feuillure
	DéTECTEUR mural 280°		
	DéTECTEUR plafonnier coulour		
	DéTECTEUR plafonnier ø10m		
	DéTECTEUR de présence et de luminosité		
	Interrupteur simple allumage encastré		
	Bouton poussoir		
	Interrupteur simple allumage élanche		
	BAES 45m		
	BAES élanche 45m		
	Bloc portatif BAPI / 1PC 2P+T élanche		



Diffusion restreinte

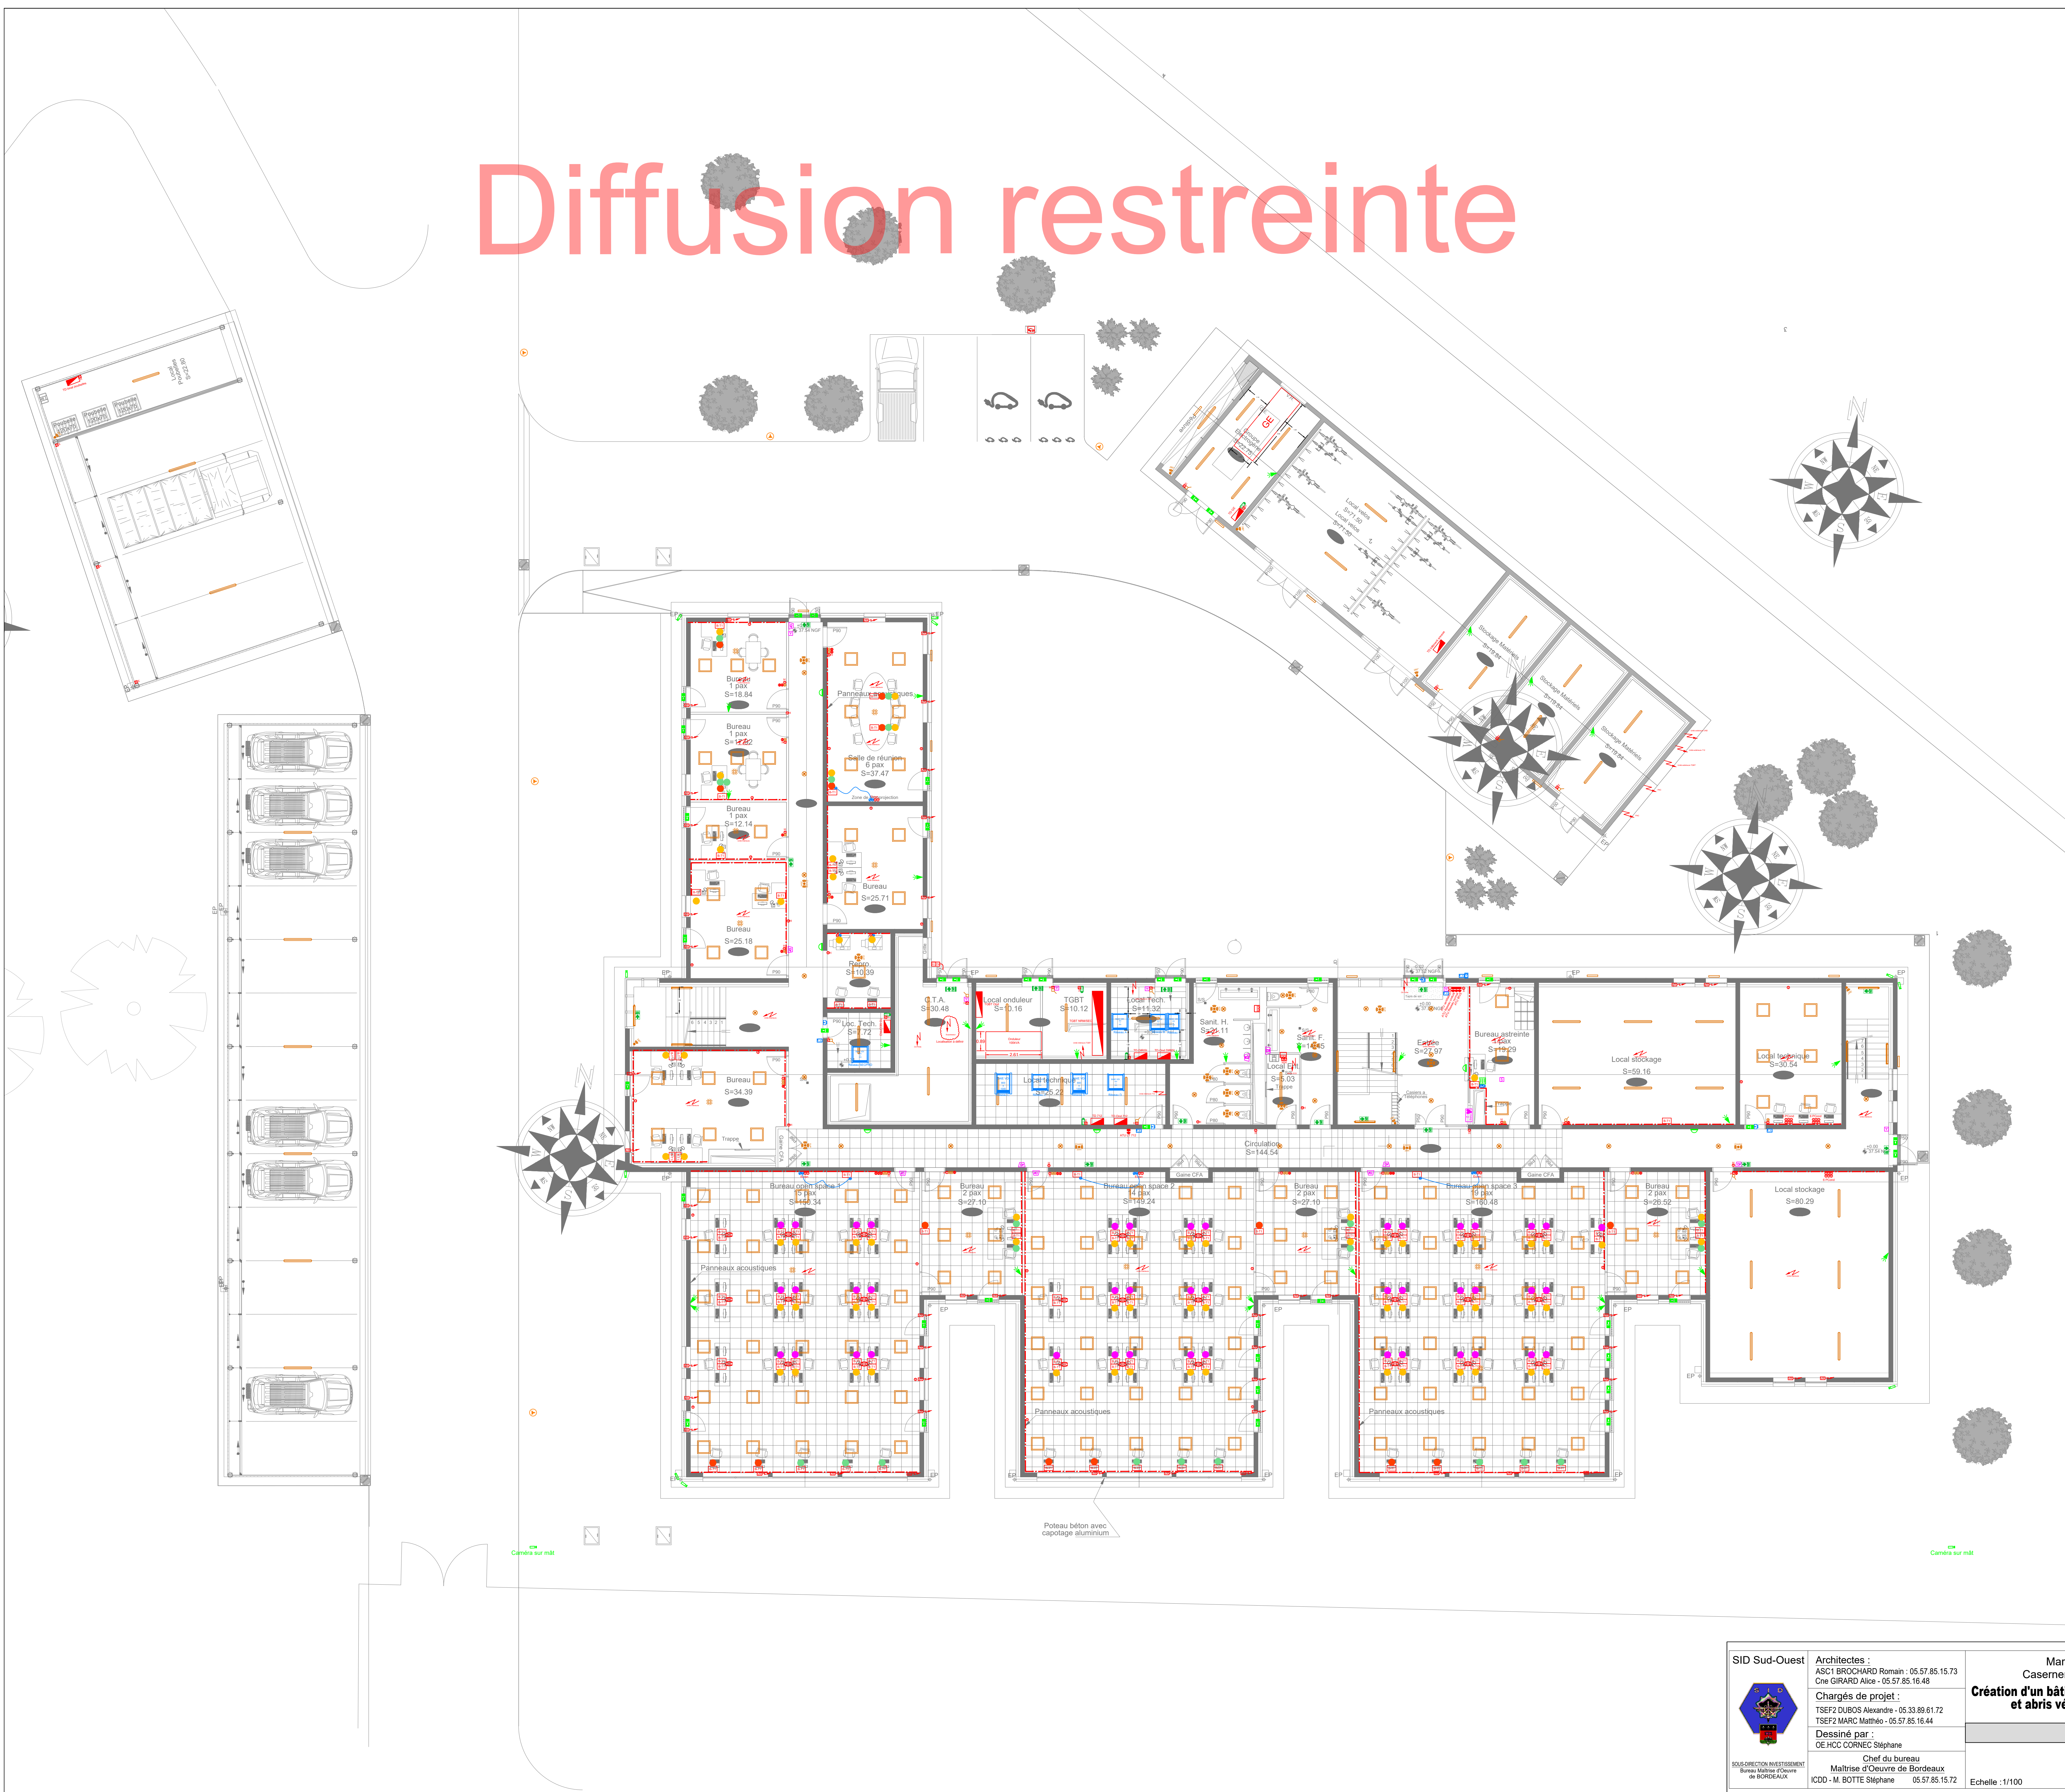

LEGENDE

Tableau électrique		Baie VDI	
	Coupure d'urgence Ventilation		Baie VDI
	Coupure d'urgence électrique		Prise HDMI
	PC 2P+T 10/16A encastrée		Prise RJ45
	PC 2P+T 10/16A encastré - ht. 1.1m		Prise Télévision
	PC 2P+T 10/16A étanche		Caméra fixe (fourreaux en attente)
	PC 2P+T 10/16A étanche - ht. 1.1m		Caméra mini-dôme (fourreaux en attente)
	portele de prises		Chemin de câble CFO
	Bloc type 1 [6PCond+2RJ45+2FO]		Chemin de câble réseaux cuivre A
	Boîtier de sol composable		Chemin de câble réseaux cuivre C
	Commande volet roulant motorisé		Chemin de câble réseaux optiques B,D,F
	Alimentation volet roulant motorisé		Chemin de câble SECPRO
	Borne de recharge de véhicule électrique		Remontée / Descente
	Alimentation en attente		Chemin de câble vertical
	Coffret de coupure Chauffe-eau		Réseaux A
	Sèche-main		Réseaux B+F (STICIA)
	Centrale incendie		Réseaux C
	Déclencheur manuel		Réseaux B-F (FR OPS)
	Sirène incendie		Internet
	Sirène incendie + Flash lumineux		Détecteur Avertisseur Autonome de Fumée "DAAF"
	Flash lumineux		Visiophone
	Luminaire Type 1		Poste Intérieur
	Luminaire Type 2		Lecteur de badge
	Luminaire Type 3		Serrure à clés motorisées 2 points
	Luminaire Type 4		Ensemble béquilles/pêne contrôlé
	Luminaire Type 5		Détecteur bi-technologie volumétrique
	Luminaire Type 6		Clavier alarme intrusion
	Détecteur mural 280°		Contact de feuillure
	Détecteur plafonnier couloir		
	Détecteur plafonnier ø10m		
	Détecteur de présence et de luminosité		
	Interrupteur simple allumage encastré		
	Bouton poussoir		
	Interrupteur simple allumage étanche		
	BAES 45m		
	BAES étanche 45m		
	Bloc portatif BAPI / 1PC 2P+T étanche		

← B

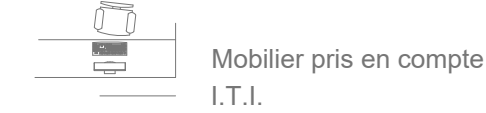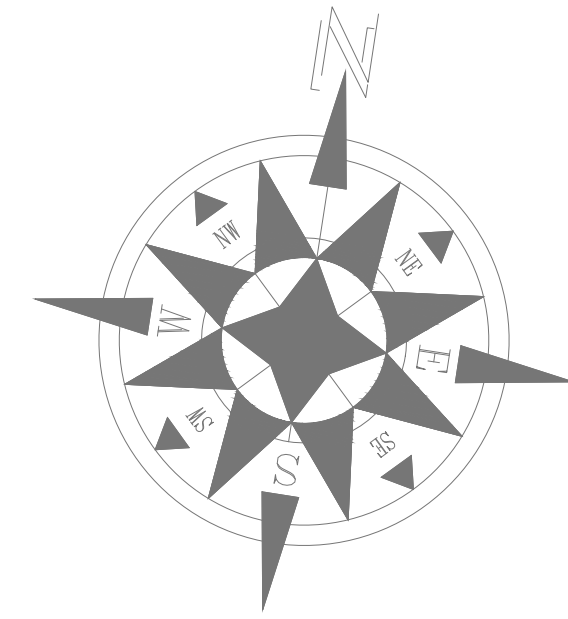


L É G E N D E

	Tableau électrique		Baie VDI
	Coupure d'urgence Ventilation		Prise HDMI
	Coupure d'urgence électrique		Prise RJ45
	PC 2P+T 10/16A encastrée		Prise Télévision
	PC 2P+T 10/16A encastree - ht:1.1m		Caméra fixe (fourreaux en attente)
	PC 2P+T 10/16A étanche		Caméra mini-dôme (fourreaux en attente)
	PC 2P+T 10/16A étanche - ht:1.1m		Chemin de câble CFCO
	poletto de prises		Chemin de câble réseaux cuivre A
	Bloc type 1 [6PCond+2RJ45+2FC]		Chemin de câble réseaux cuivre C
	Boîtier de sol composable		Chemin de câble réseaux optiques B.D.F
	Commande volet roulant motorisé		Chemin de câble SEC/PRO
	Alimentation volet roulant motorisé		Remontée / Descente
	Borne de recharge de véhicule électrique		Chemin de câble vertical
	Alimentation en attente		Réseaux A
	Coffret de coupure Chauffe-eau		Réseaux B+V (STICIA)
	Sèche-main		Réseaux C
	Centrale incendie		Réseaux B+V (FR OPS)
	Détecteur manuel		Internet
	Sirène incendie		Détecteur Avertisseur Autonome de Fumée "DAAF"
	Sirène incendie + Flash lumineux		Visiphonie
	Flash lumineux		Poste intérieur
	Luminaire Type 1		Lecteur de badge
	Luminaire Type 2		Serrure à pédales motorisées 2 points
	Luminaire Type 3		Ensemble bequille/péne contrôlé
	Luminaire Type 4		Détecteur bi-technologie volumétrique
	Luminaire Type 5		Clavier alarme intrusion
	Luminaire Type 6		Contact de feuillure
	Détecteur mural 280°		
	Détecteur plafonnier couloir		
	Détecteur plafonnier ø10m		
	Détecteur de présence et de luminosité		
	Interrupteur simple allumage encastré		
	Bouton poussoir		
	Interrupteur simple allumage étanche		
	BAES 45lm		
	BAES étanche 45lm		
	Bloc portatif BAPI / 1PC 2P+T étanche		

Diffusion restreinte

LEGENDE			
	Tableau électrique		Baie VDI
	Coupure d'urgence Ventilation		Prise HDMI
	Coupure d'urgence électrique		Prise RJ45
	PC 2P+T 10/16A encastrée		Prise Télévision
	PC 2P+T 10/16A étanche - Ht 1.1m		Caméra fixe (fourreaux en attente)
	PC 2P+T 10/16A étanche - Ht 1.1m		Caméra mini-dôme (fourreaux en attente)
	potelet de prises		Chemin de câble CFO
	Bloc type 1 (BPCCond+2RJ45+2FO)		Chemin de câble réseaux cuivre A
	Boîtier de sol composable		Chemin de câble réseaux cuivre C
	Commande volet roulant motorisé		Chemin de câble réseaux optiques B,D,F
	Alimentation volet roulant motorisé		Chemin de câble SECPRO
	Borne de recharge de véhicule électrique		Remontée / Descente
	Alimentation en attente		Chemin de câble vertical
	Coffret de coupure Chauffage		Réseaux A
	Sèche-main		Réseaux B+F (STICA)
	Centrale incendie		Réseaux C
	Sirène incendie manuel		Internet
	Sirène incendie		DéTECTEUR Avertisseur Autonome de Fumée "DAAF"
	Sirène incendie + Flash lumineux		Visiophone
	Flash lumineux		Poste intérieur
	Luminaire Type 1		Lecteur de badge
	Luminaire Type 2		Serrure à pènes motorisées 2 points
	Luminaire Type 3		Ensemble béquille/pêne contrôlé
	Luminaire Type 4		DéTECTEUR bi-technologie volumétrique
	Luminaire Type 5		Clavier alarme intrusion
	Luminaire Type 6		Contact de feuillure
	DéTECTEUR mural 280°		
	DéTECTEUR plafonnier couloir		
	DéTECTEUR plafonnier e10m		
	DéTECTEUR de présence et de luminosité		
	Interrupteur simple allumage encastré		
	Bouton poussoir		
	Interrupteur simple allumage étanche		
	BAES 45m		
	BAES étanche 45m		
	Bloc portatif BAPI / IPC 2P+T étanche		

Diffusion restreinte

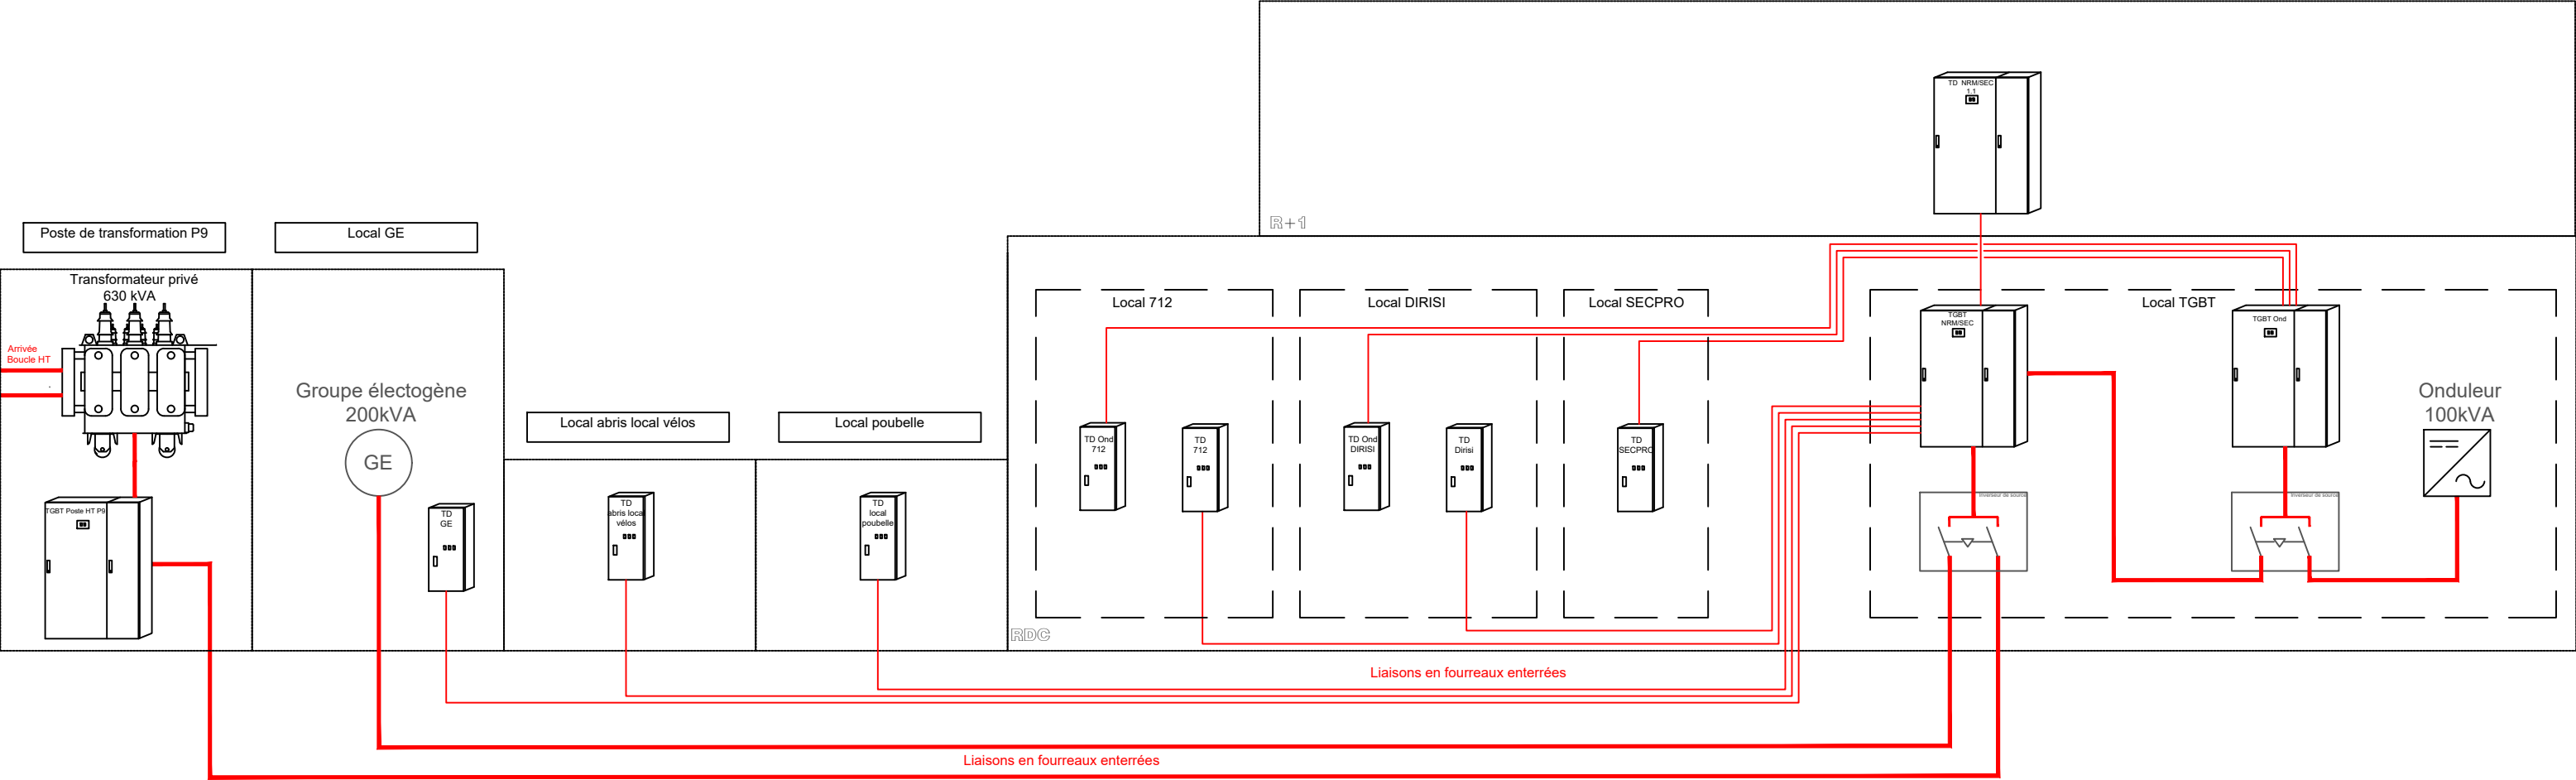

SID Sud-Ouest  SOUS-DIRECTION INVESTISSEMENT Bureau Maîtrise d'Oeuvre de BORDEAUX	Architectes : ASC1 BROCHARD Romain : 05.57.85.15.73 Cne GIRARD Alice - 05.57.85.16.48	Martignas-sur-Jalle (33) Casernement et terrain de Souge Création d'un bâtiment militaire et opérationnel et abris véhicules pour la 712°CT	Nom du fichier : SID-SOUGE-DCE-LOT ELEC-PLAN-EL100-Synoptique BT.dwg		 MINISTÈRE DES ARMÉES ET DES ANCIENS COMBATTANTS Liberté Égalité Fraternité
	Chargés de projet : TSEF2 DUBOS Alexandre - 05.33.89.61.72 TSEF2 MARC Matthéo - 05.57.85.16.44		DCE	 Service d'Infrastructure de la Défense	Numéro d'opération : 465 340
	Dessiné par : OE.HCC CORNEC Stéphane Chef du bureau Maîtrise d'Oeuvre de Bordeaux ICDD - M. BOTTE Stéphane 05.57.85.15.72	Plan électricité Synoptique BT Echelle : Sans		Date Juillet 2026	Indice 01