


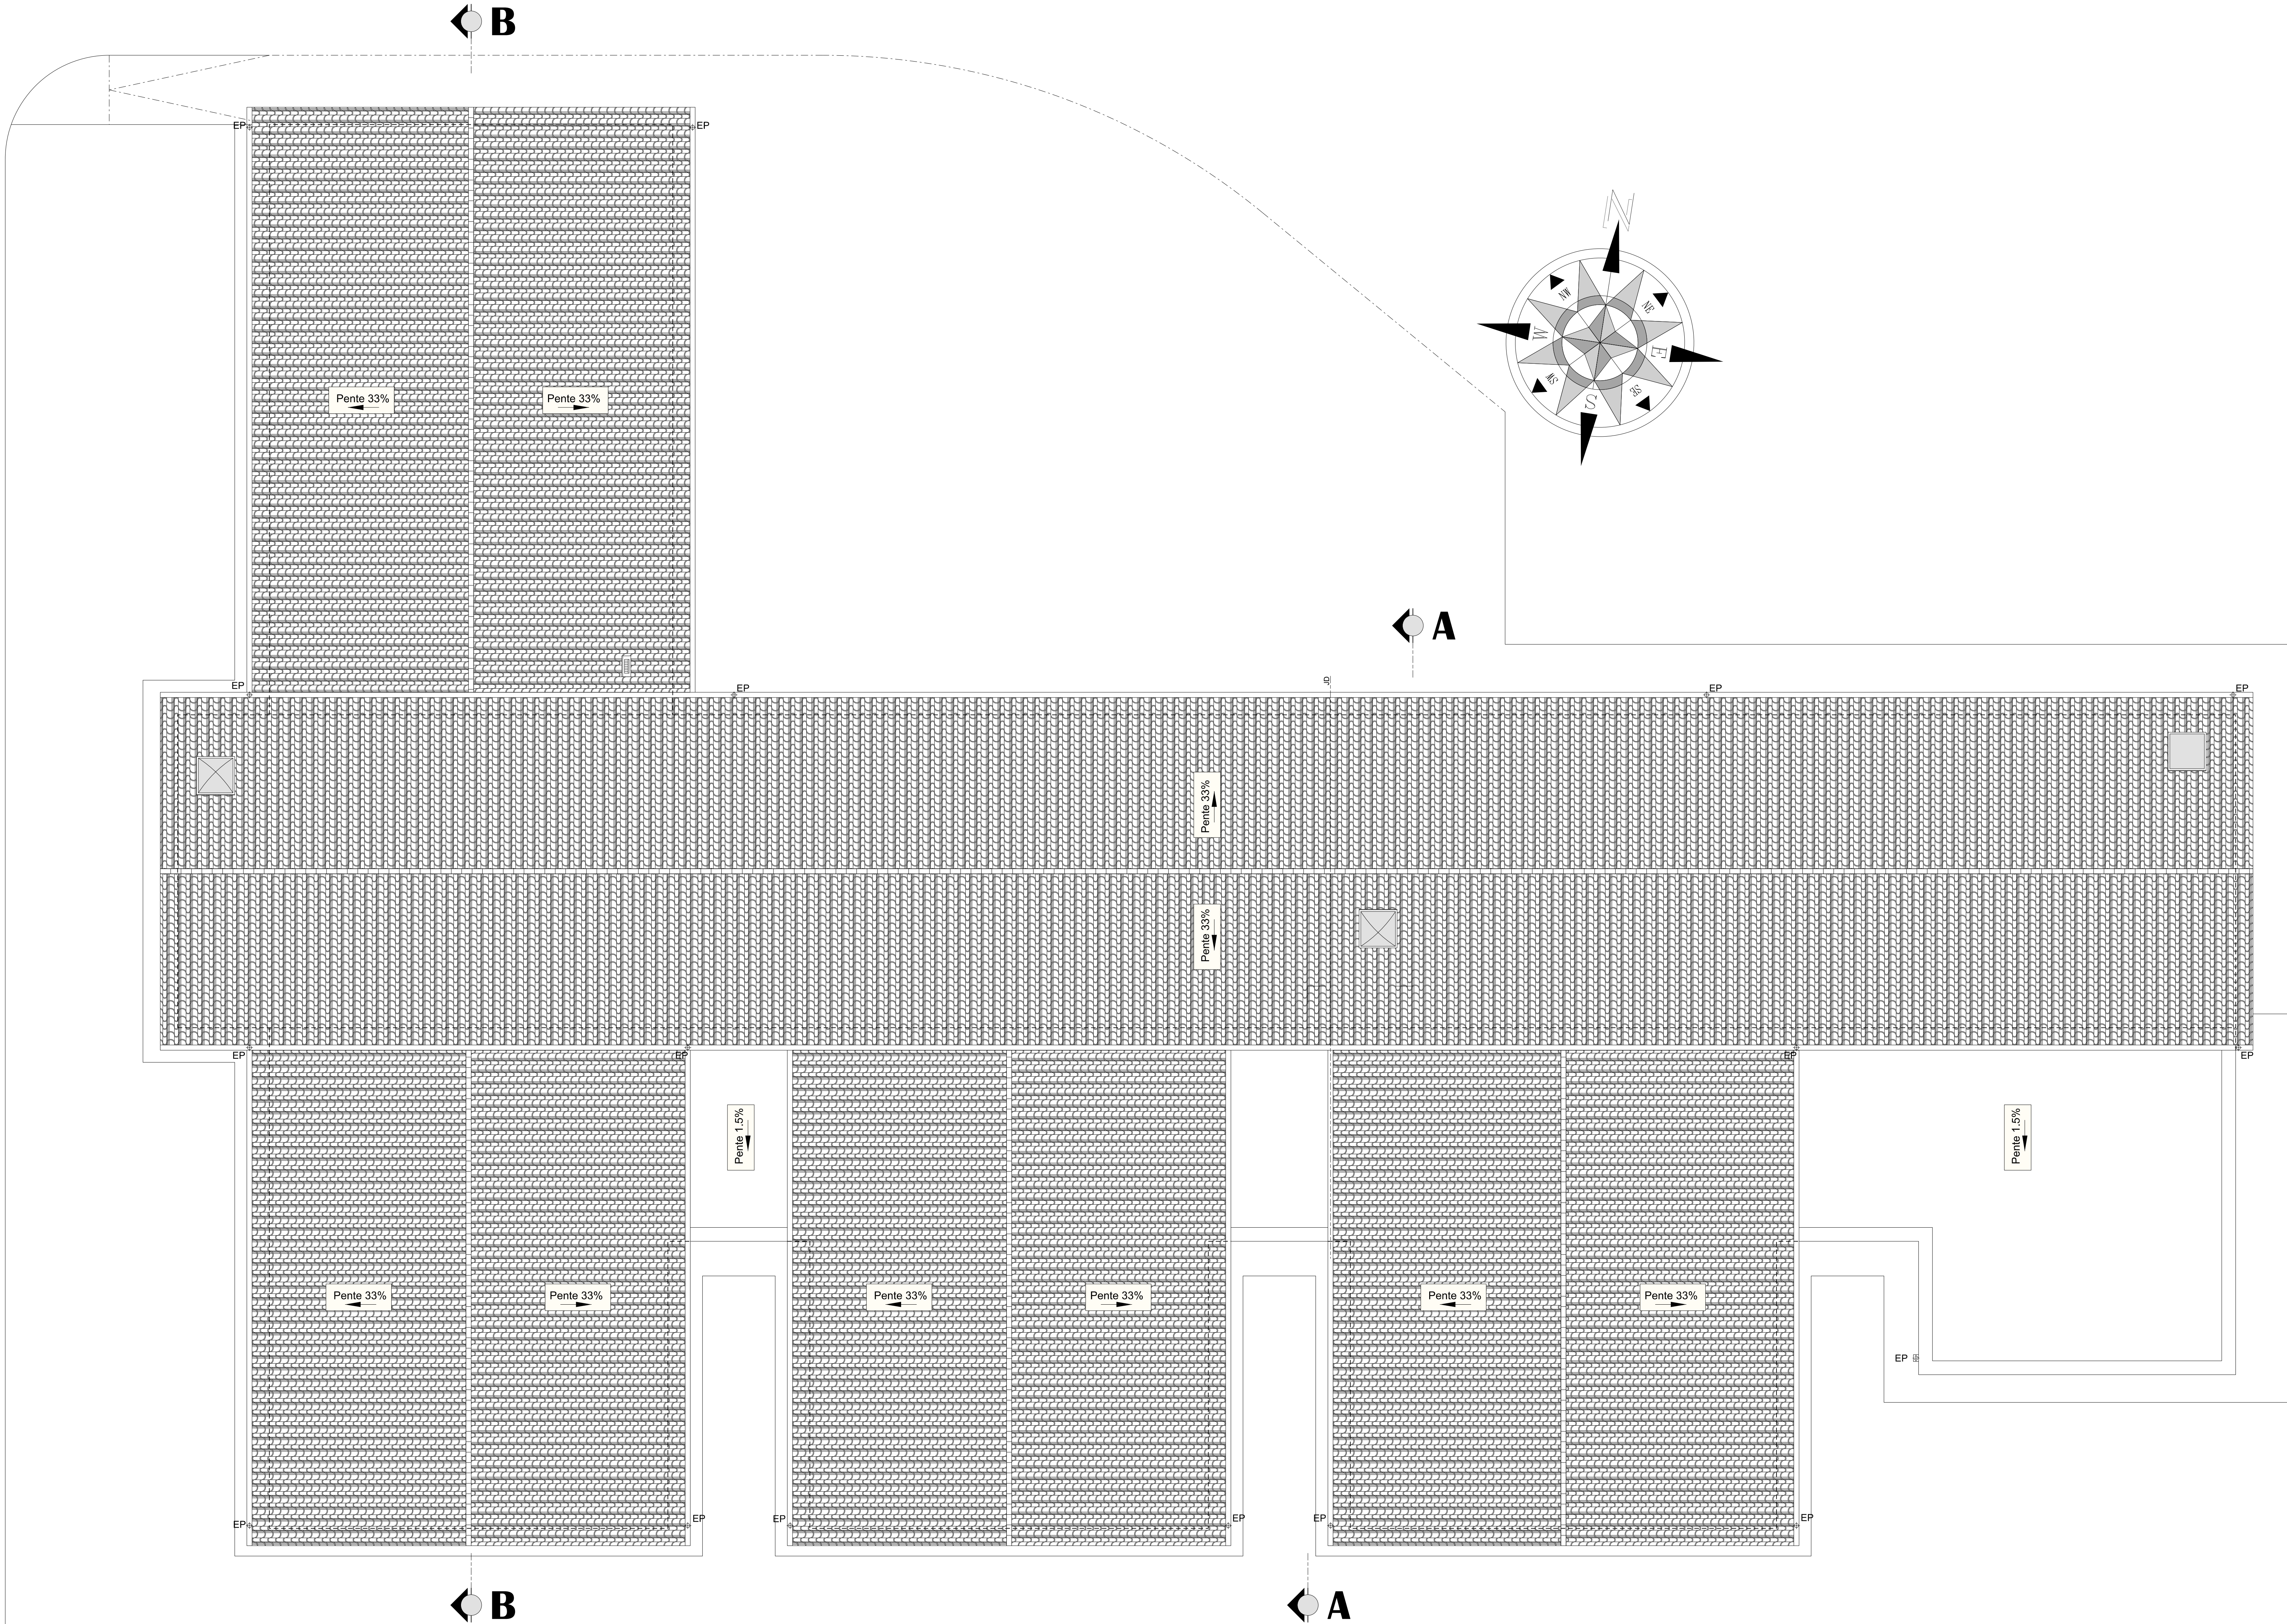

MINISTÈRE
DES ARMÉES
ET DES ANCIENS
COMBATTANTS

Liberté
Égalité
Fraternité

SGA
Secrétariat général
pour l'administration

SID
Service d'Information de la Défense

SID Sud-Ouest



Casernement FELLEPORT

8 rue de Cordat - 33000 BORDEAUX

223 rue de Saint-Jean - CS 21 152

33008 BORDEAUX Cedex

SOUS-DIRECTION INVESTISSEMENT

Bureau Militaire d'Œuvre de Bordeaux

ICDD - M. BOTTE Stéphane 05.57.85.15.72



Martignas-sur-Jalle (33)
Casernement et terrain de Souge
Création d'un bâtiment militaire et opérationnel
et abris véhicules pour la 712^eCT

Plan de toiture
Etat futur

DCE

Invl	Date	Intitulé	Chargé d'étude	Dessinateur
...	...	...	...	...
...	...	...	...	...
...	...	...	...	...
...	...	...	...	...

CONCEPTION		MAINTIENRE D'EXPLOITATION		Nom du Bâti	
Objet du projet (Bâtiment, Terrain, etc.) ICDD - M. BOTTE Stéphane 05.57.85.15.72		N° de l'opération N° de l'opération		N° de l'opération N° de l'opération	
Chargés du projet : Titulaire du projet : 05.57.85.15.72 Titulaire du projet : 05.57.85.15.72		Chargés d'affaires : Titulaire du projet : 05.57.85.15.72 Titulaire du projet : 05.57.85.15.72		Date de l'opération : Jan 2024	
Dessiné par : Dessiné par : 05.57.85.15.72 Dessiné par : 05.57.85.15.72		Dessiné par : Dessiné par : 05.57.85.15.72 Dessiné par : 05.57.85.15.72		N° de l'opération : 480 340	
Analyse des besoins : Analyse des besoins : 05.57.85.15.72 Analyse des besoins : 05.57.85.15.72		Analyse des besoins : Analyse des besoins : 05.57.85.15.72 Analyse des besoins : 05.57.85.15.72		N° de l'opération : 09	

IDENTIFICATION DE LA FICHE	IDENTIFICATION DU COMPOSANT	TITRE PLAN	REMARQUE
Identification	Identification	Identification	...