



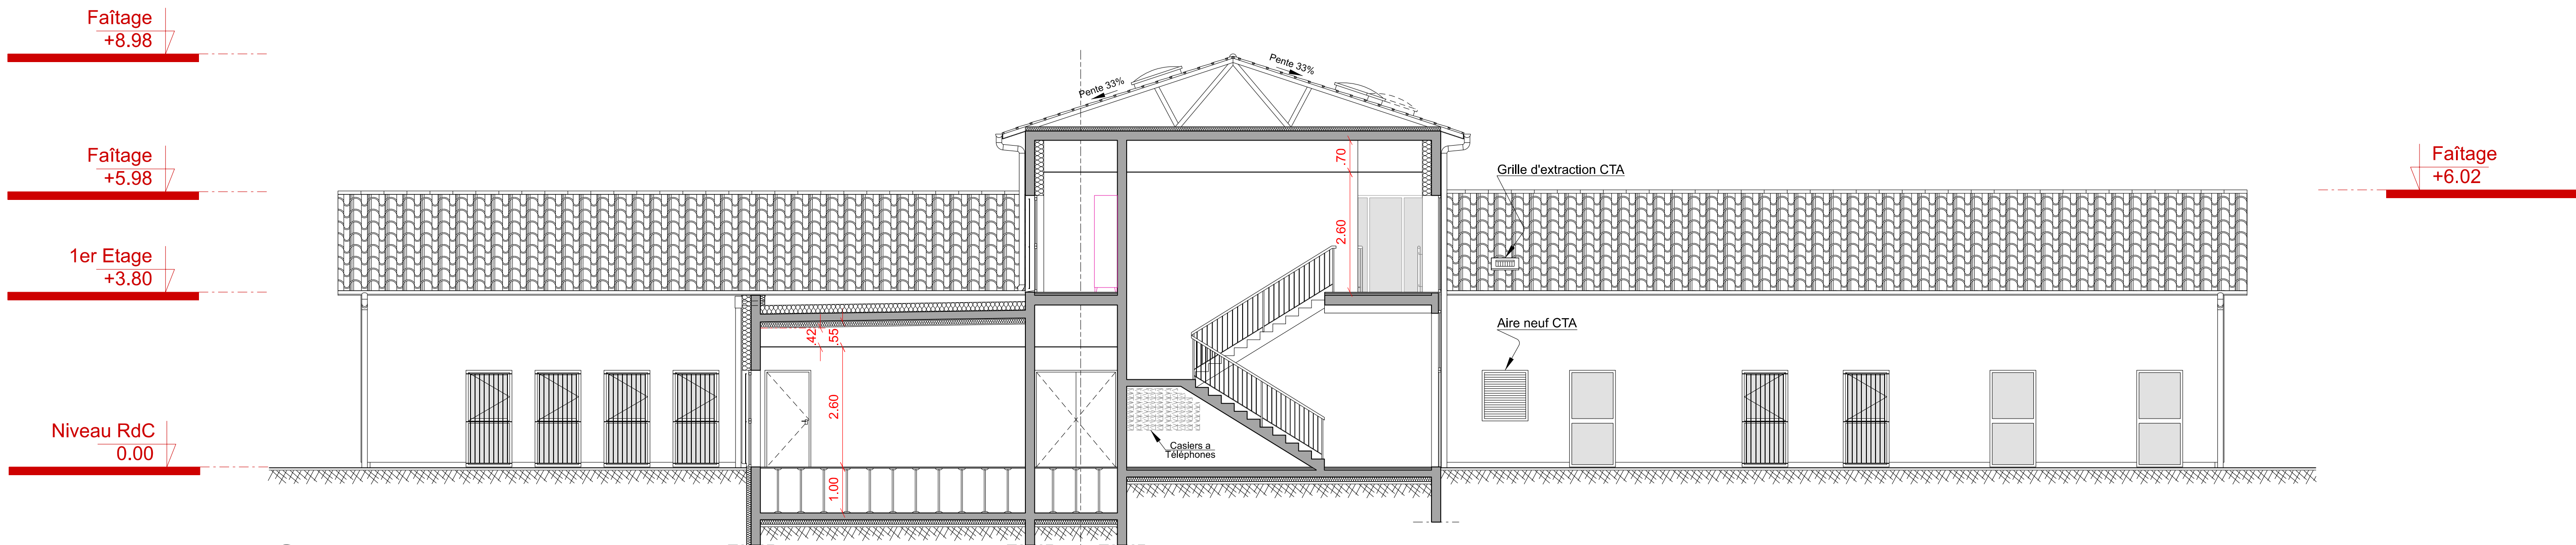

Coupe A-A

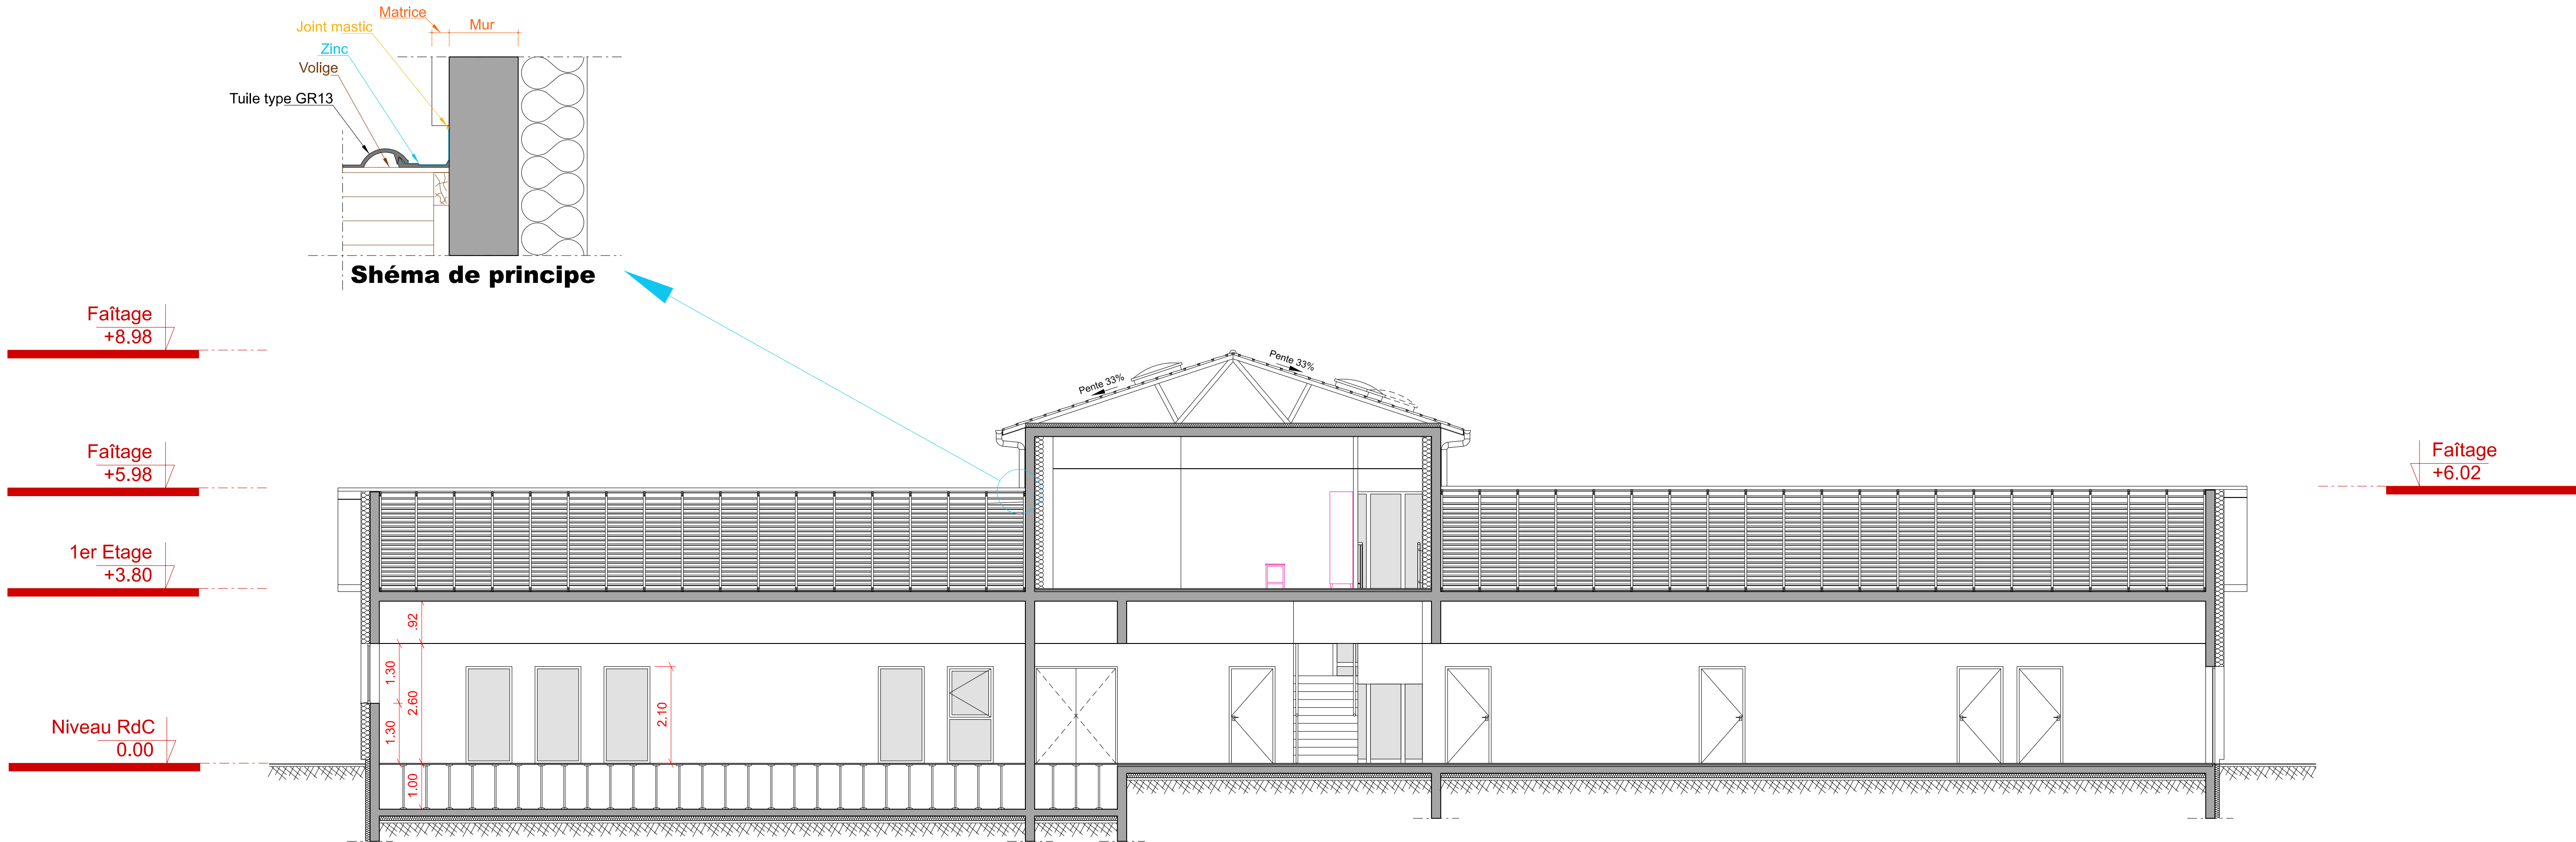

Coupe B-B

MINISTÈRE
DES ARMÉES
ET DES ANCIENS
COMBATTANTS

SGA
Secrétariat général
pour l'administration

SID
Service d'Information de la Défense

SID Sud-Ouest



Casernement
8 rue de Cordat - 33000 BORDEAUX
222 rue de Saint-Jean - CS 21 152
33008 BORDEAUX Cedex

Sous-direction Investissement
Bureau Militaire d'Œuvre
de Bordeaux

Chief du Bureau Militaire d'Œuvre de Bordeaux :
ICDD - M. BOUTE Stéphane 05.57.85.15.72



Martignas-sur-Jalle (33)
Casernement et terrain de Souge
Création d'un bâtiment militaire et opérationnel
et abris véhicules pour la 712^e CT

Plan des coupes
AA - BB
Etat futur

DCE



