




Façade NORD

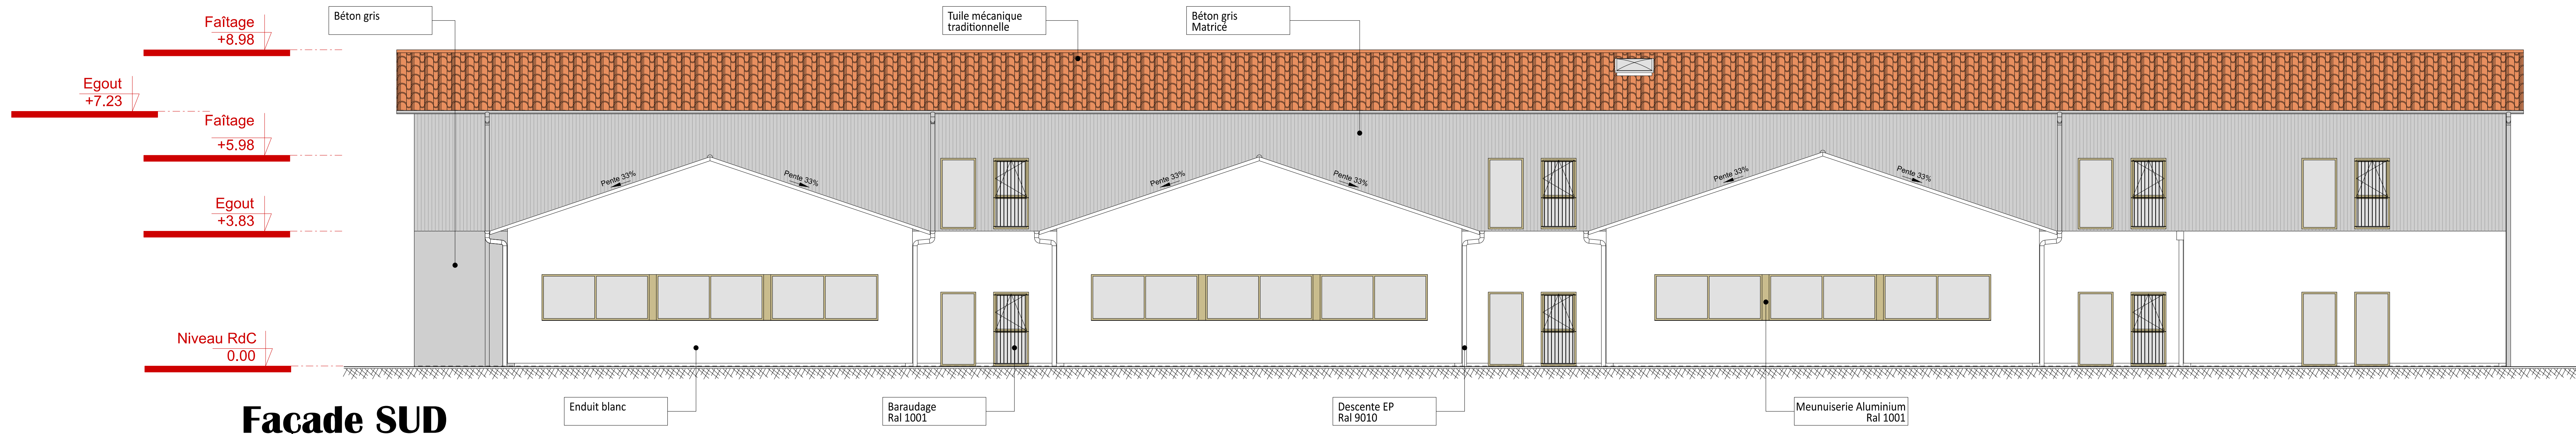

Façade SUD

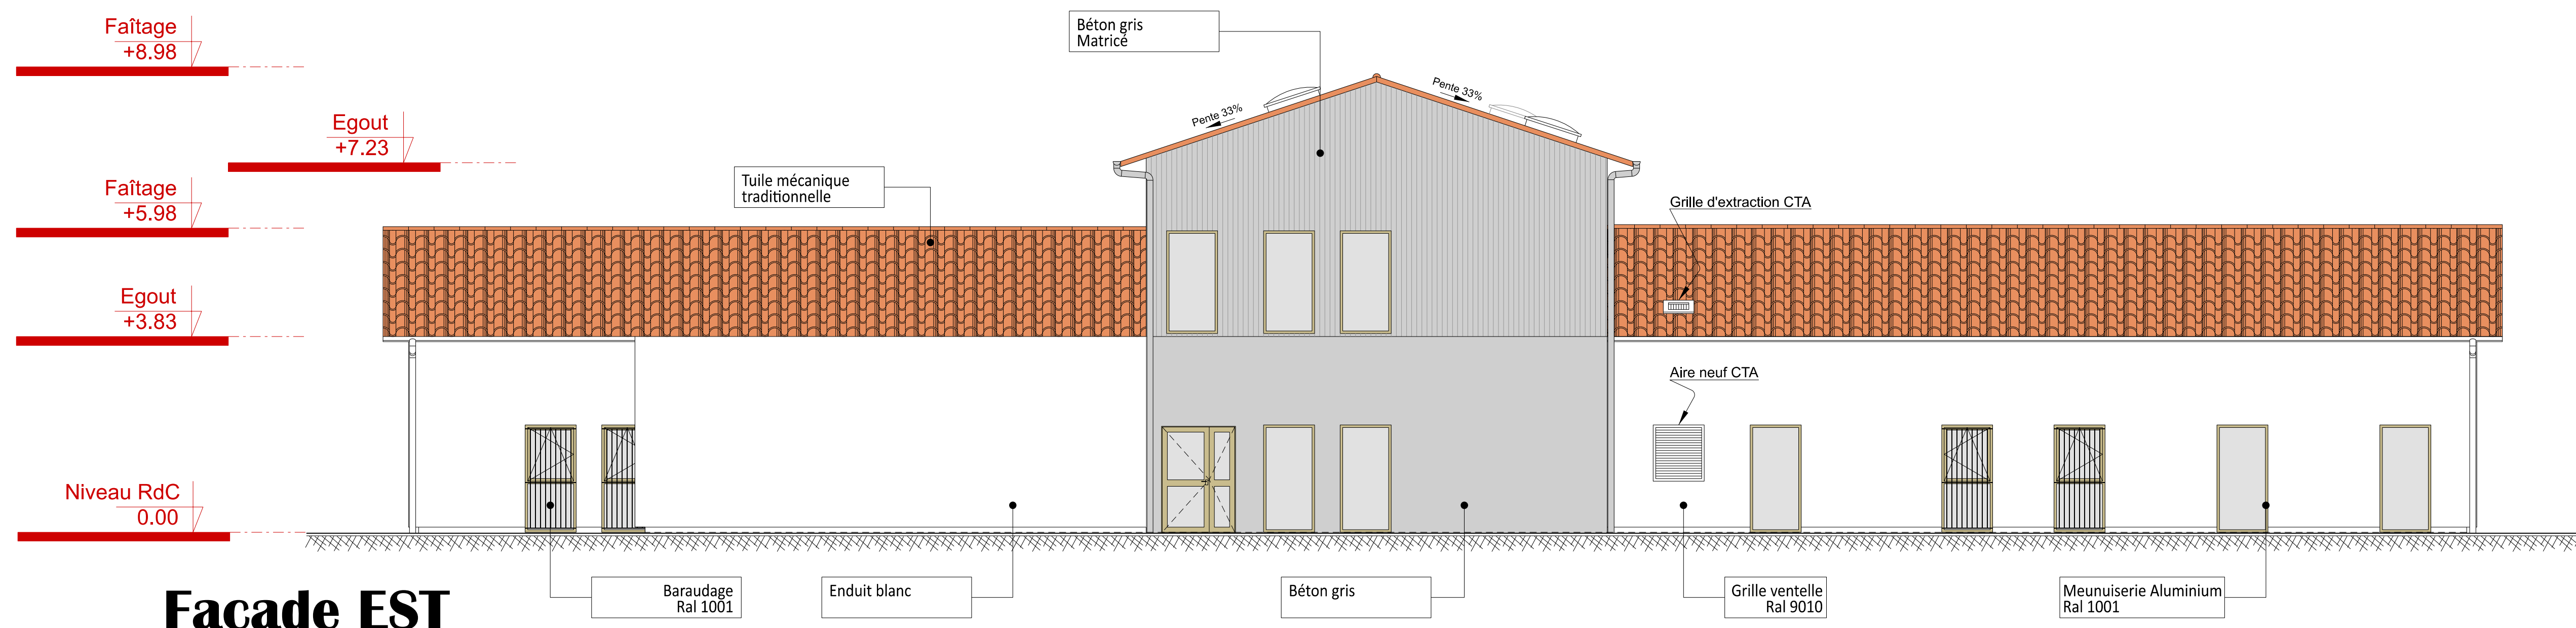

Façade EST

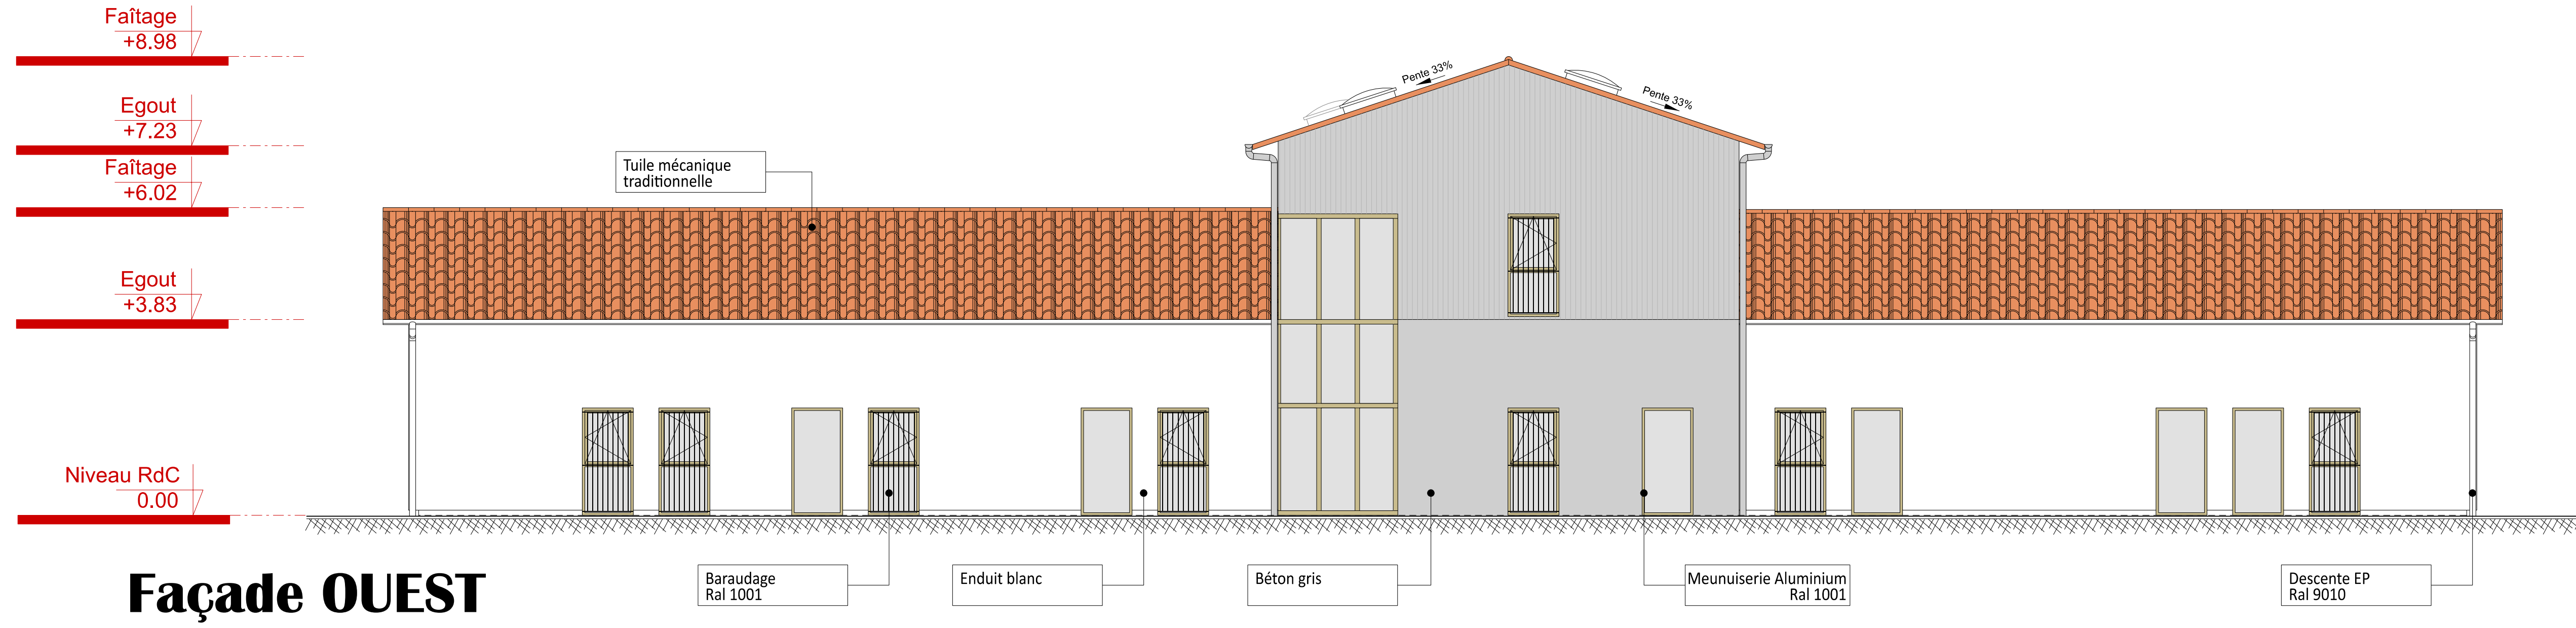

Façade OUEST

MINISTÈRE
DES ARMÉES
ET DES ANCIENS
COMBATTANTS

Liberté
Égalité
Fraternité

SGA
Secrétariat général
pour l'administration

SID
Service d'Innovation et de Développement

SID Sud-Ouest

CARRELLERIE
8 rue de Corneille - 33000 BORDEAUX
221 rue de Saint-Jean - CS 21 152
33008 BORDEAUX Cedex

SOUS-DIRECTION INVESTISSEMENT
Bureau Militaire d'Œuvre
de BORDEAUX
Chef du Bureau Militaire d'Œuvre de Bordeaux :
ICDD - M. BOUTE Stéphane 05.57.85.15.72



Martignas-sur-Jalle (33)
Casernement et terrain de Souge
Création d'un bâtiment militaire et opérationnel
et abris véhicules pour la 712^e CT

Plan des façades
Etat futur

DCE				
N°	Date	Intitulé	Chargé d'étude	Destinataire
...	...	...	...	...