


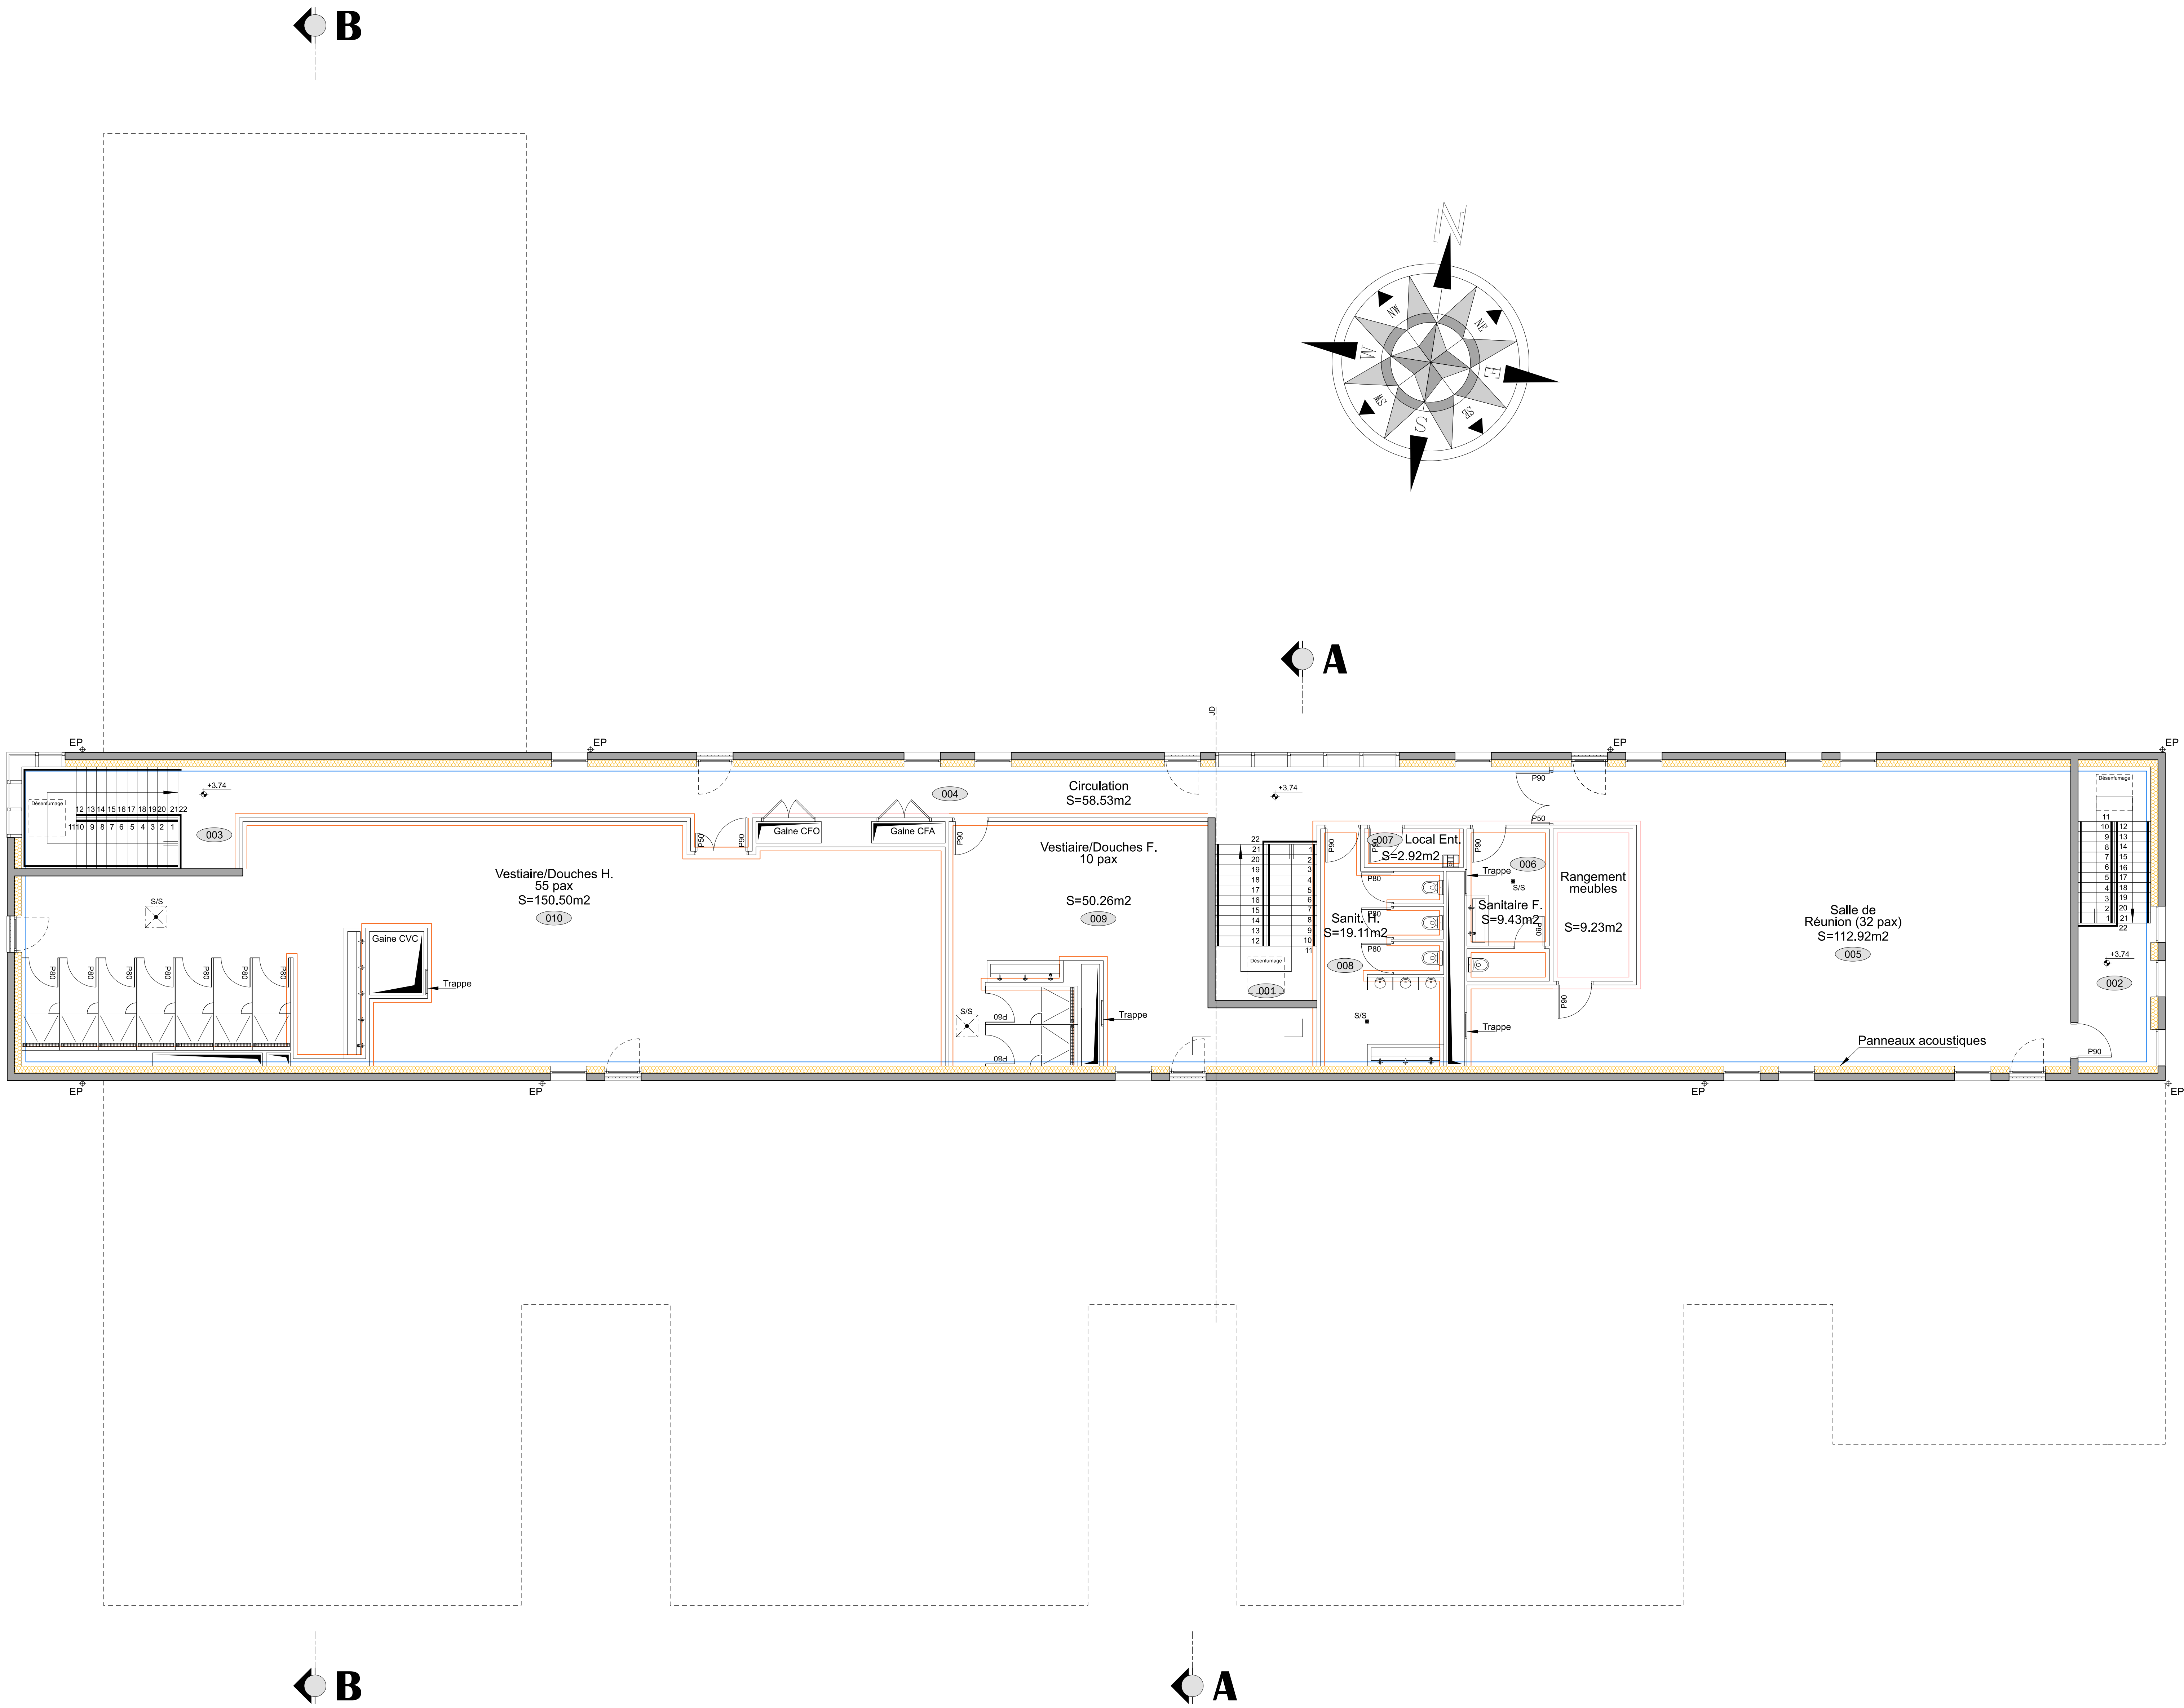

- LEGENDE**
- DB1: Cloison de doublage - Type 1
 - DB2: Cloison de doublage - Type 2
 - CL1: Cloison - Type 1
 - CL2: Cloison - Type 2
 - CL3: Cloison - Type 3

**MINISTÈRE
DES ARMÉES
ET DES ANCIENS
COMBATTANTS**
*Liberté
Égalité
Fraternité*

SGA
Secrétariat général
pour l'administration

SID
Service d'Information de la Défense

SID Sud-Ouest



Casernement
8 rue de Cordat - 33000 BORDEAUX
222 rue de Saint-Jean - CS 21 152
33008 BORDEAUX Cedex

SOUS-DIRECTION INVESTISSEMENT
Bureau Maître d'Œuvre de Bordeaux
de BORDEAUX

Chef du Bureau Maître d'Œuvre de Bordeaux :
ICDD - M. BOTTE Stéphane 05.57.85.15.72



Martignas-sur-Jalle (33)
Casernement et terrain de Souge
Création d'un bâtiment militaire et opérationnel
et abris véhicules pour la 712^e CT

Plan du niveau 01
Plâtrerie
Etat futur

DCE				

