


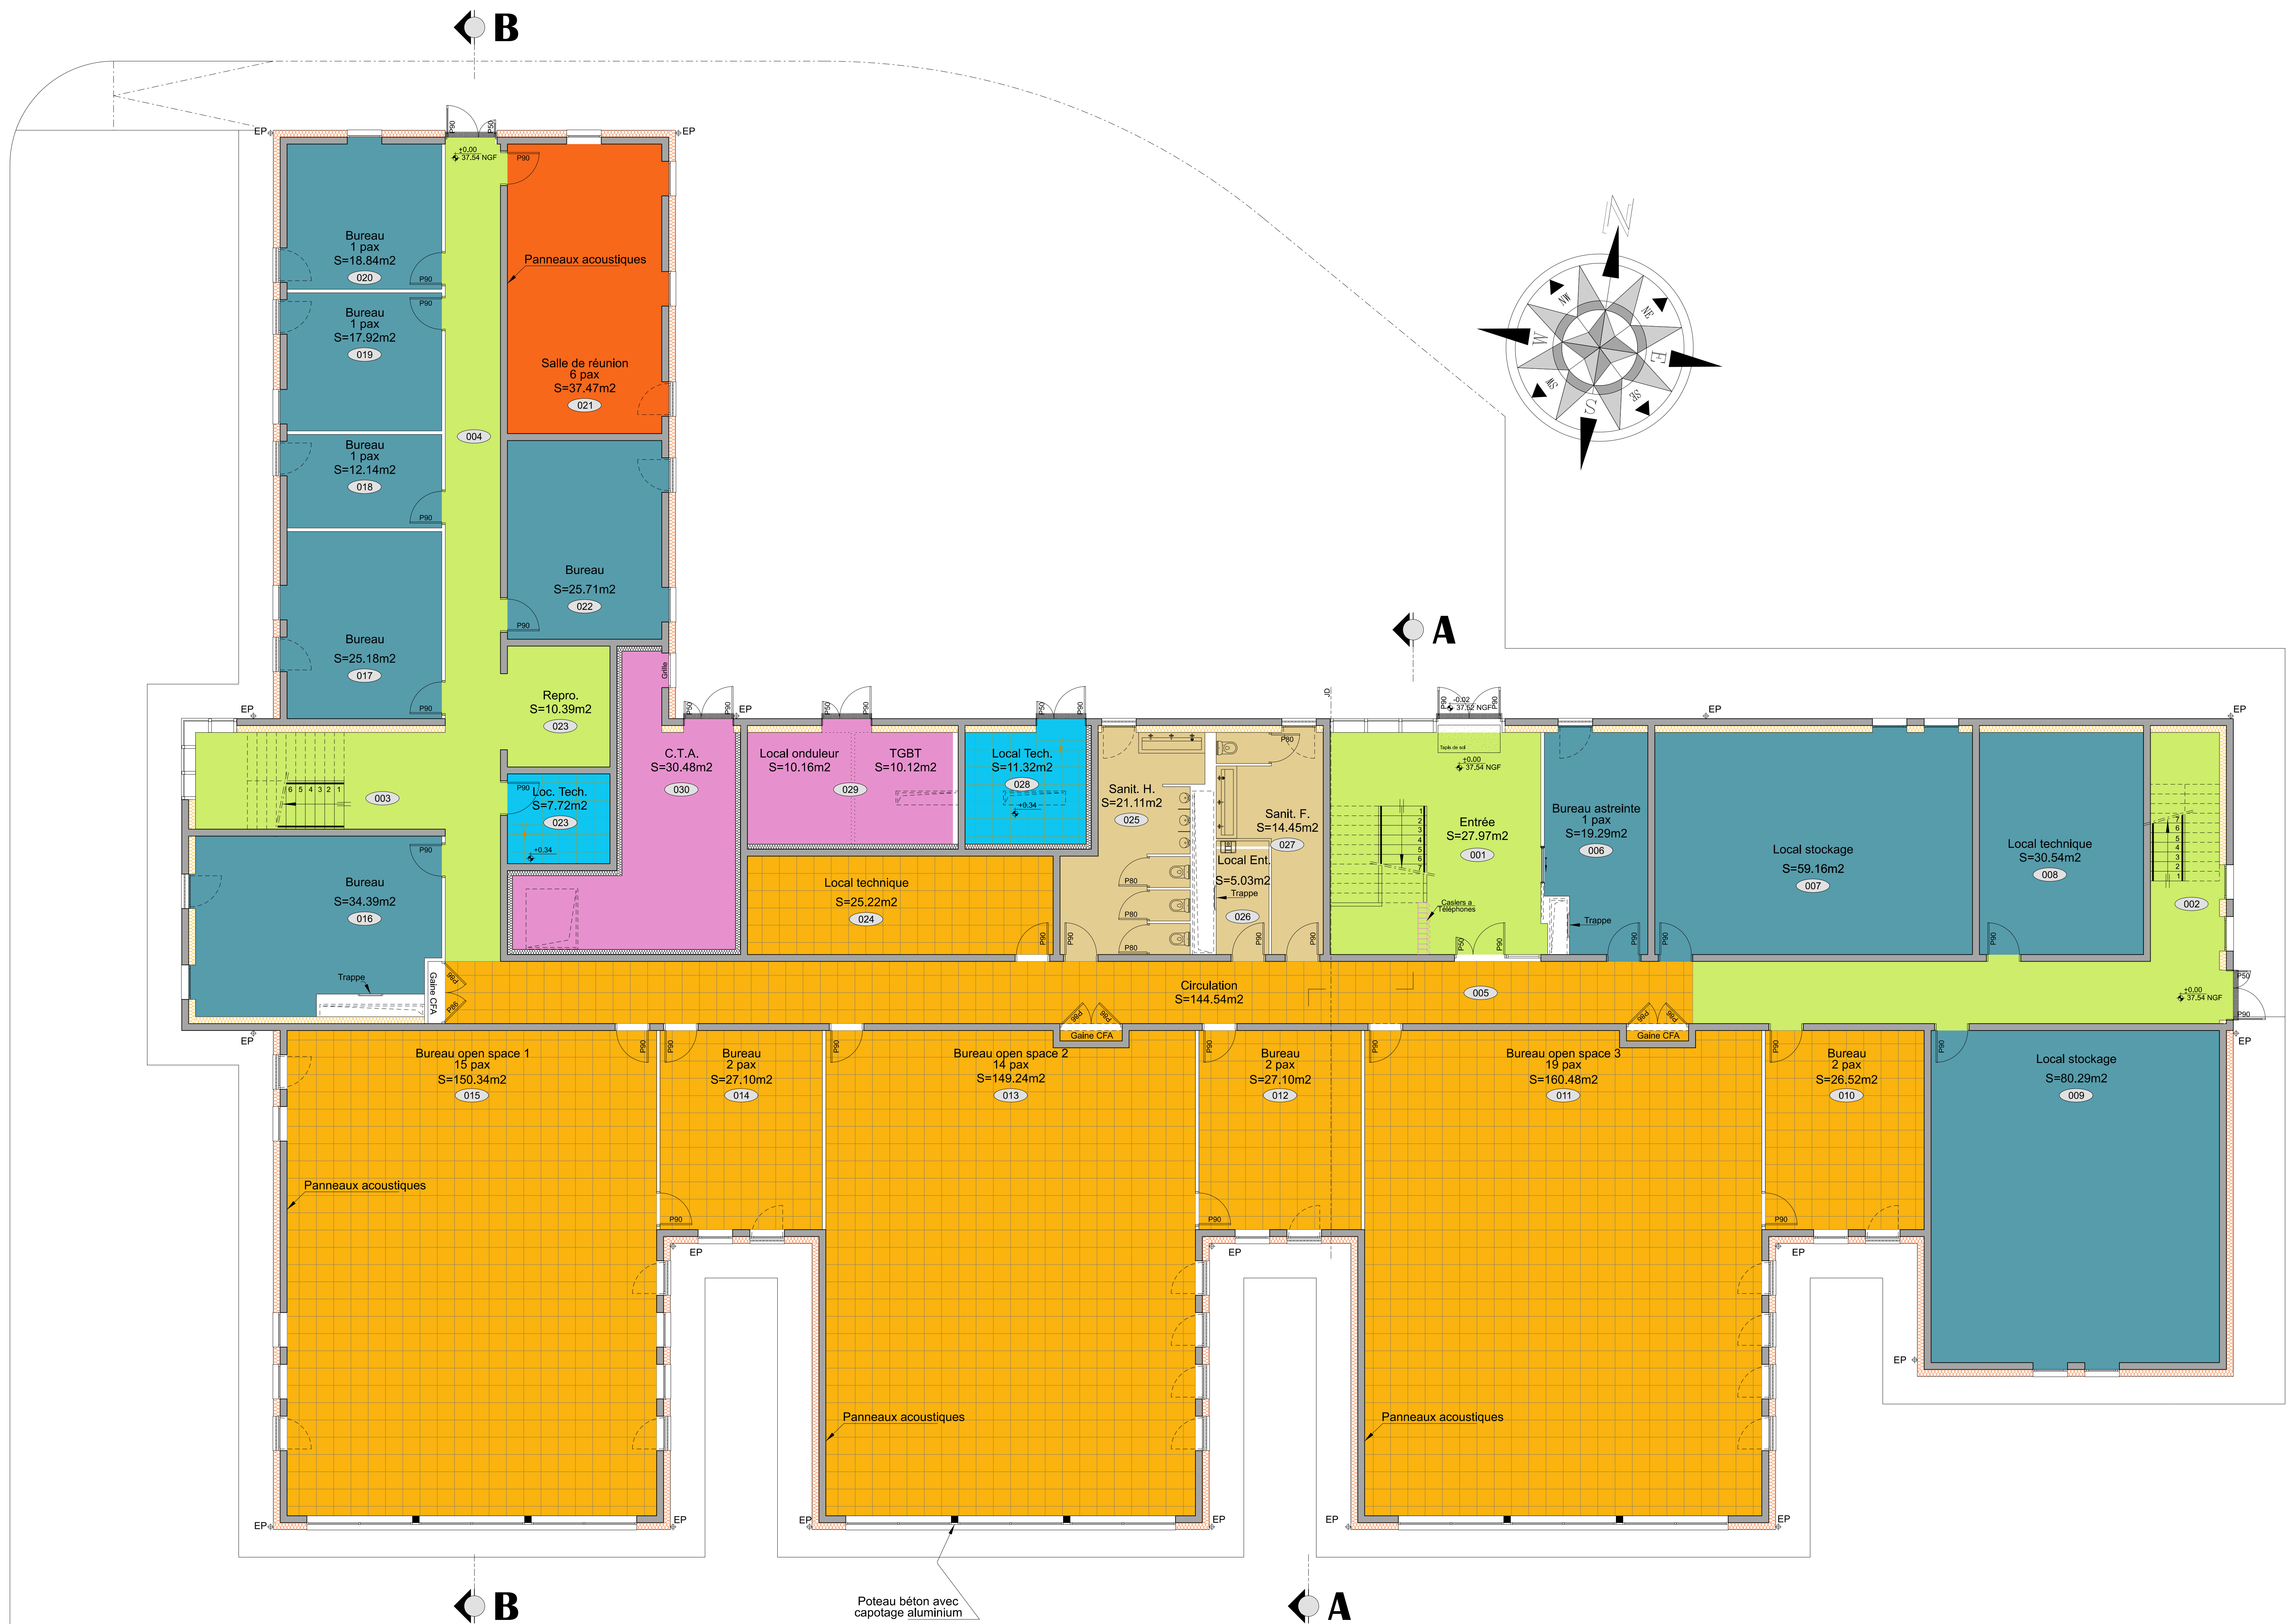

- LEGENDE**
- Plancher technique 1
 - Plancher technique 2
 - Carrelage -Type 1
 - Carrelage -Type 2
 - Carrelage -Type 3
 - Carrelage -Type 4
 - Peinture de sol - Type 7

**MINISTÈRE
DES ARMÉES
ET DES ANCIENS
COMBATTANTS**
*Liberté
Égalité
Fraternité*

SGA
Secrétariat général
pour l'administration

SID

SID Sud-Ouest



Casernement PELLEPORT
8 rue de Cordat - 33000 BORDEAUX
222 rue de Saint-Jean - CS 21 152
33008 BORDEAUX Cedex

SOUS-DIRECTION INVESTISSEMENT
Bureau Maître d'Œuvre de Bordeaux
de BORDEAUX

Chef du Bureau Maître d'Œuvre de Bordeaux :
ICDD - M. BOTTE Stéphane (05.57.85.15.72)



Martignas-sur-Jalle (33)
Casernement et terrain de Souge
Création d'un bâtiment militaire et opérationnel
et abris véhicules pour la 712^e CT

Plan du niveau 00
Revêtements de sols
Etat futur

DCE				
N°	Date	Intitulé	Chargé d'étude	Destinataire
