


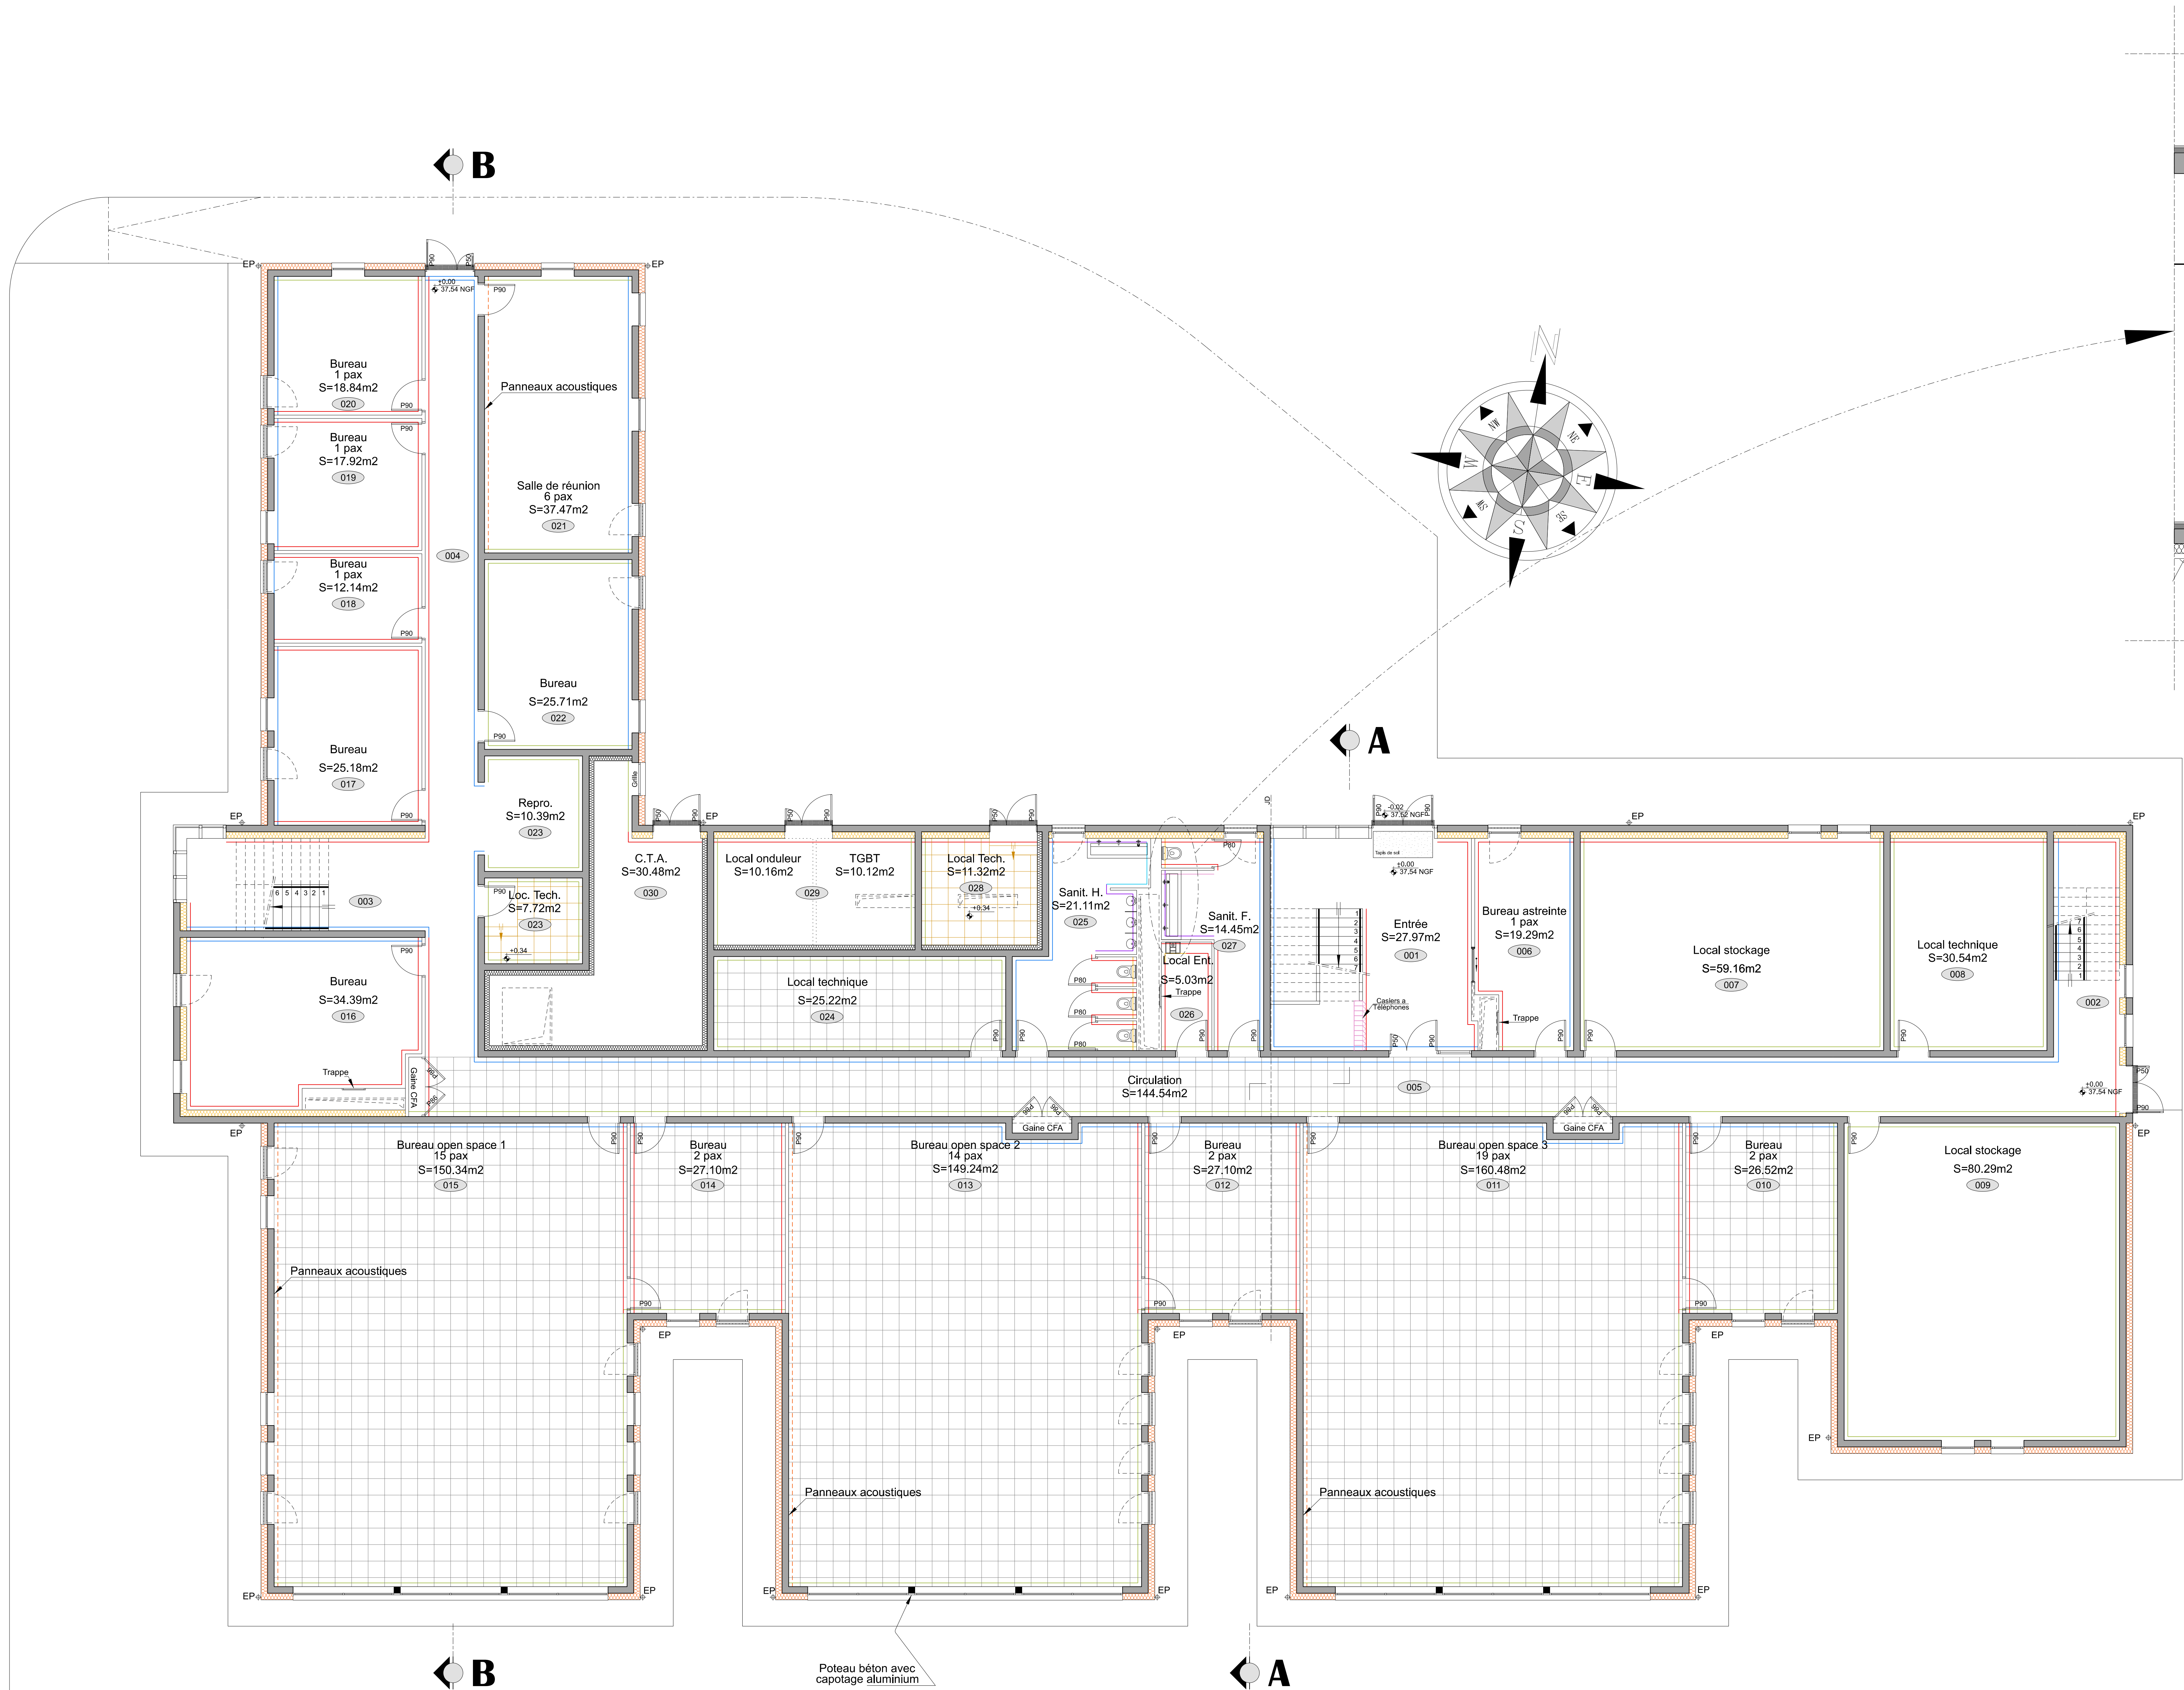

- LEGENDE**
- RM4 Faïence soubassement ht=1.20m
 - RM4
 - RM3 Crédence
 - RM2
 - RM1
 - Peinture P1
 - Peinture P2
 - Peinture P3
 - Panneau acoustique

**MINISTÈRE
DES ARMÉES
ET DES ANCIENS
COMBATTANTS**

SGA
Secrétariat général
pour l'administration

SID
Service d'Intervention de la Défense

SID Sud-Ouest

Casernement
221 rue de la République - CS 21 152
33008 BORDEAUX Cedex

Sous-direction Investissement
Bureau Maitrise d'œuvre de Bordeaux
Chef du Bureau Maitrise d'œuvre de Bordeaux :
ICDD - M. BOTTE Stéphane 05.57.85.15.72



Martignas-sur-Jalle (33)
Casernement et terrain de Souge
Création d'un bâtiment militaire et opérationnel
et abris véhicules pour la 712^e CT

Plan du niveau 00
Revêtements des murs
Etat futur

DCE				
N°	Date	Intitulé	Chargé d'étude	Destinataire
CONCEPTION				
Ouvrage : Casernement (Jardin de l'École)		Nom du fichier :		Date de l'état futur :
ICDD - M. BOTTE Stéphane 05.57.85.15.72		N° de l'état futur :		
Chargé du projet :		Fichiers associés :		Jan 2025
15/07/2024 Martignas-sur-Jalle (33)		N° de l'état futur :		
Dessiné par :		N° de l'état futur :		N° de l'état futur :
G. BOUTE		480 340		
Dessiné par :		Intitulé du dossier :		N° de l'état futur :
G. BOUTE		ICDD - Casernement		
Architectes :		Echelle : 1/75		30
N°01 BOURGAINNEAU - 15,07.85.15.72 Cité d'Art et d'Architecture - 15,07.85.15.72				
IDENTIFICATION DE LA FICHE				
N° de version :		Références du COMPOSANT		TYPE PLAN
Nom d'opération		Nom du fichier		ANCIEN
				...