


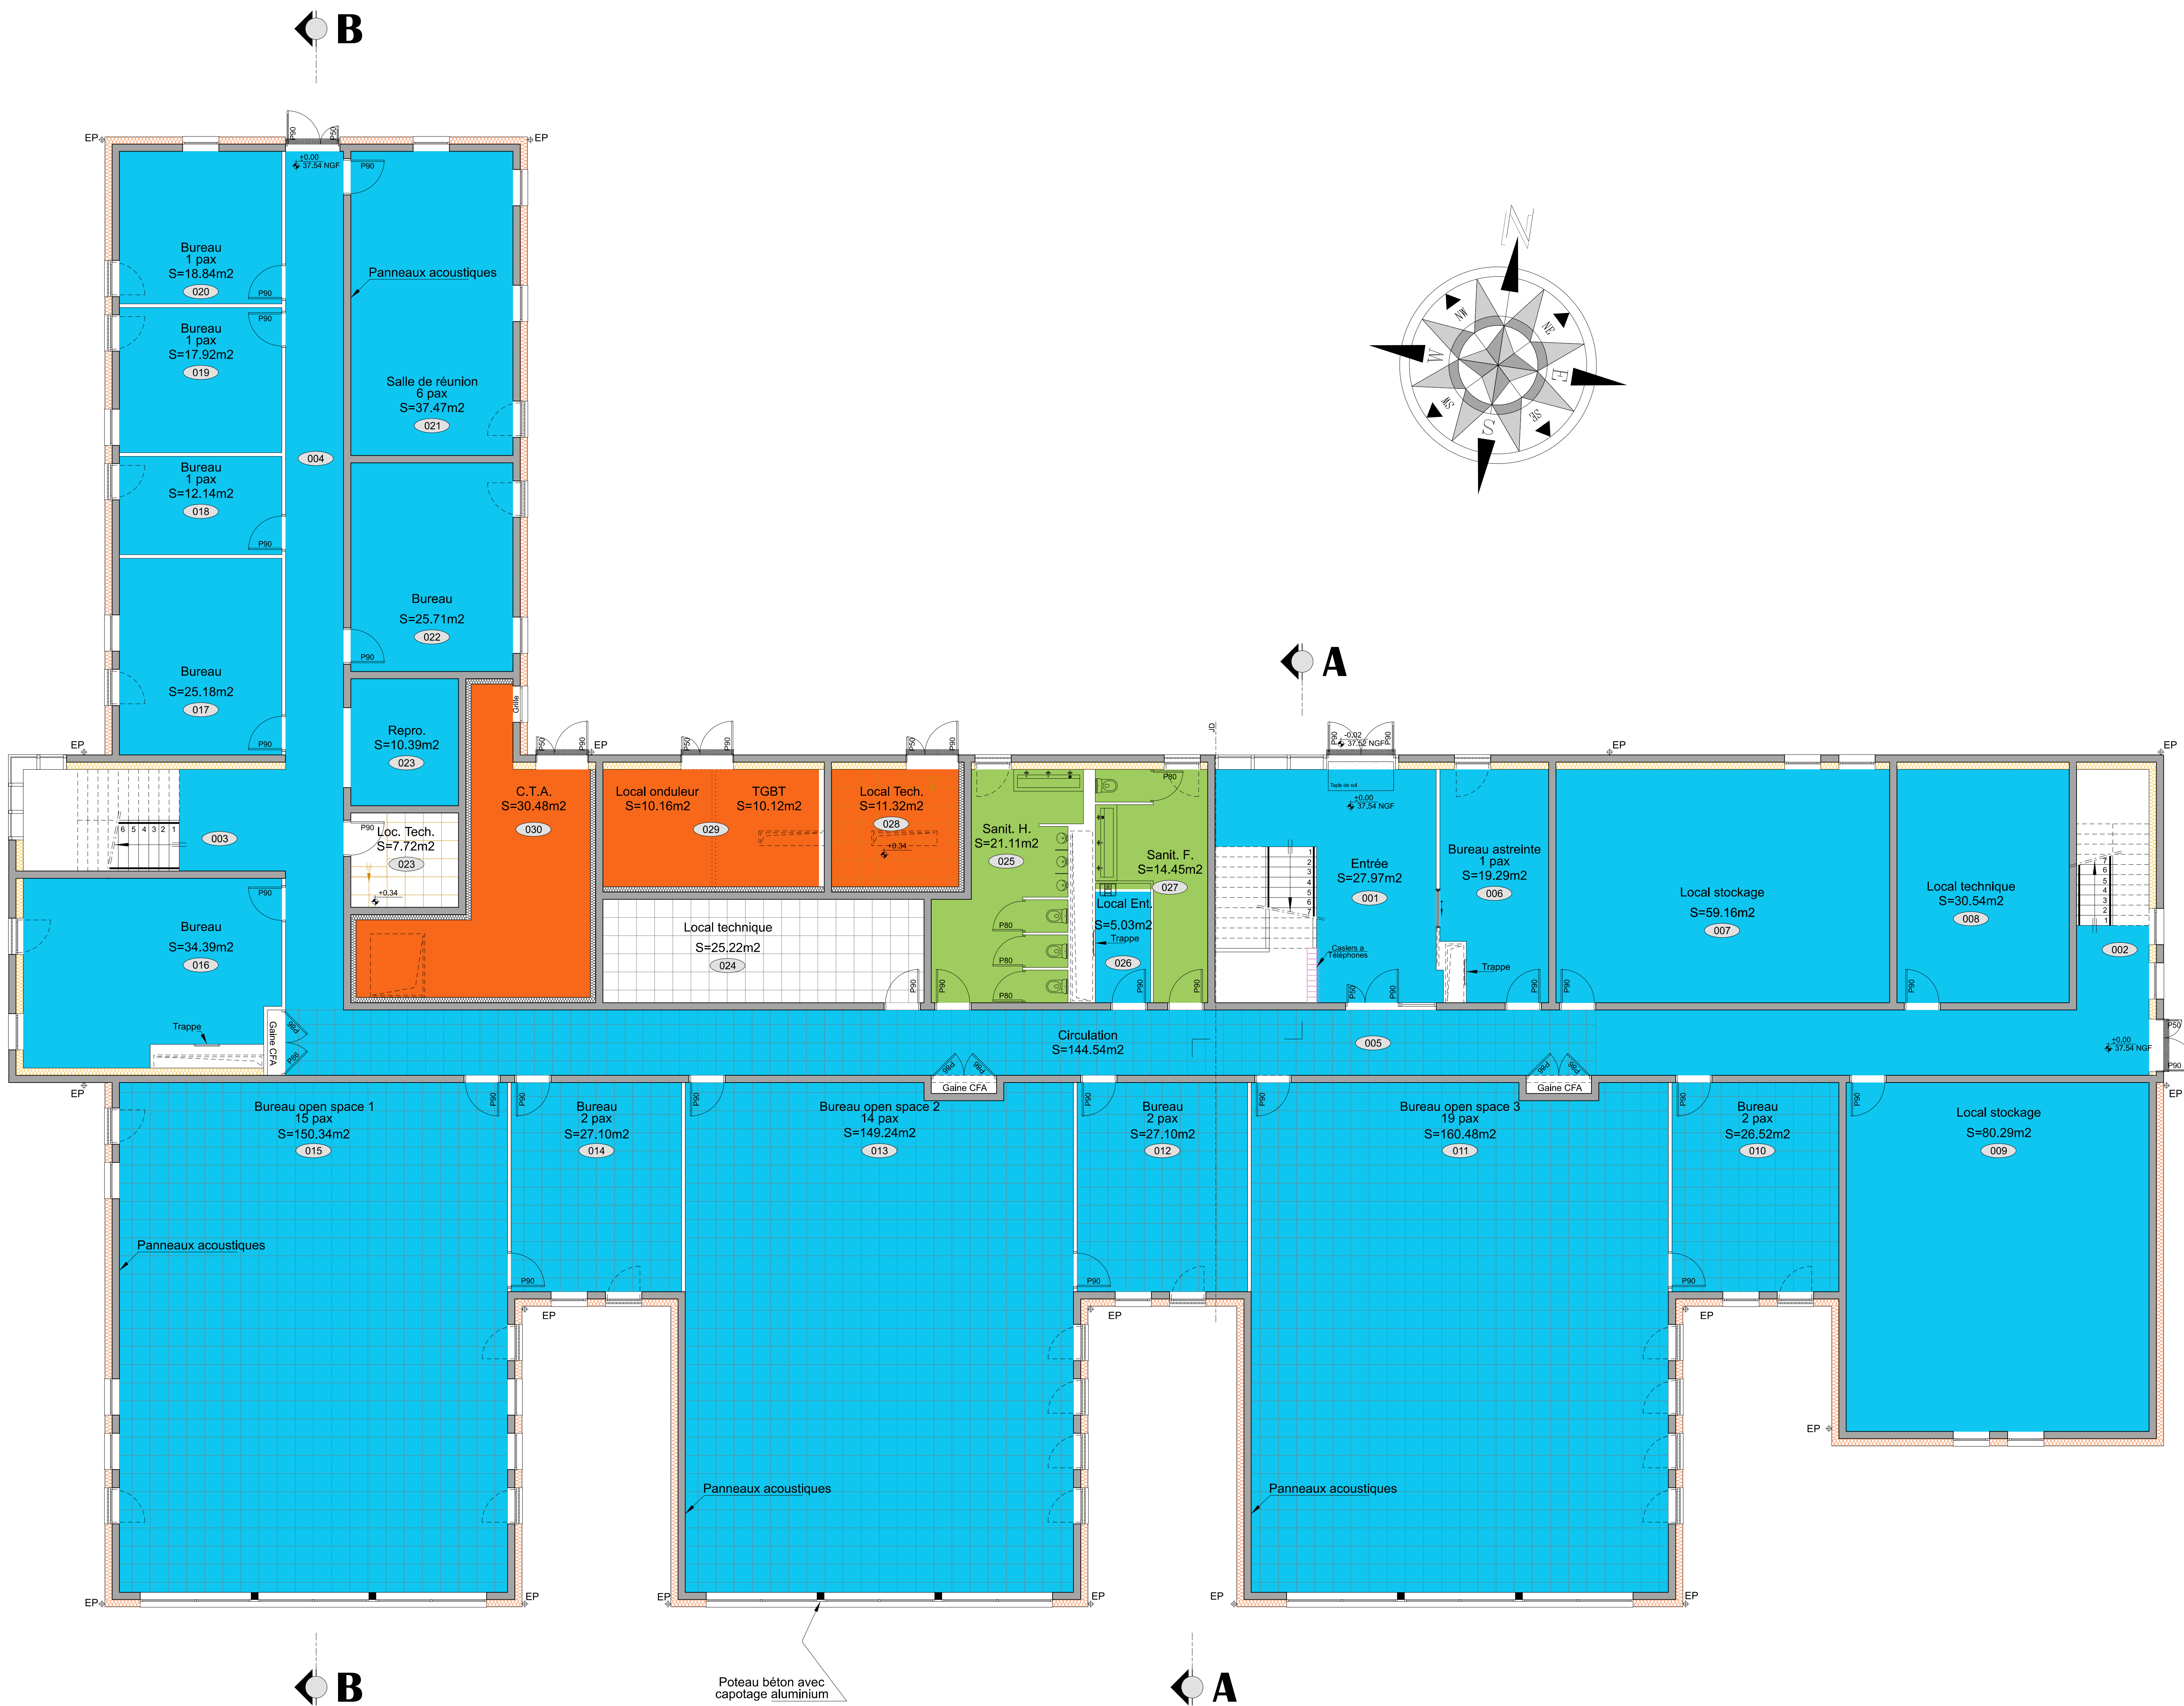

LEGENDE

- PS1
- PS2
- PS3

**MINISTÈRE
DES ARMÉES
ET DES ANCIENS
COMBATTANTS**

*Liberté
Égalité
Fraternité*

SGA
Secrétariat général
pour l'administration

SID

SID Sud-Ouest



SOUSS-DIRECTION INVESTISSEMENT
Bureau Maitrise d'Œuvre de Bordeaux
Chef du Bureau Maitrise d'Œuvre de Bordeaux :
ICDD - M. BOTTE Stéphane 05.57.85.15.72



Martignas-sur-Jalle (33)
Casernement et terrain de Souge
Création d'un bâtiment militaire et opérationnel
et abris véhicules pour la 712^e CT

Plan du niveau 00
Plafonds
Etat futur

DCE				
N°	Date	Intitulés	Chargé d'étude	Déclassement
...	...	...	...	...
CONCEPTION :				
IDENTIFICATION DE LA FICHE				
N° d'opération	RÉFÉRENCES DU COMPOSANT		TYPE PLAN	REMARQUES
Ident. Opération	Nom du fichier			...