



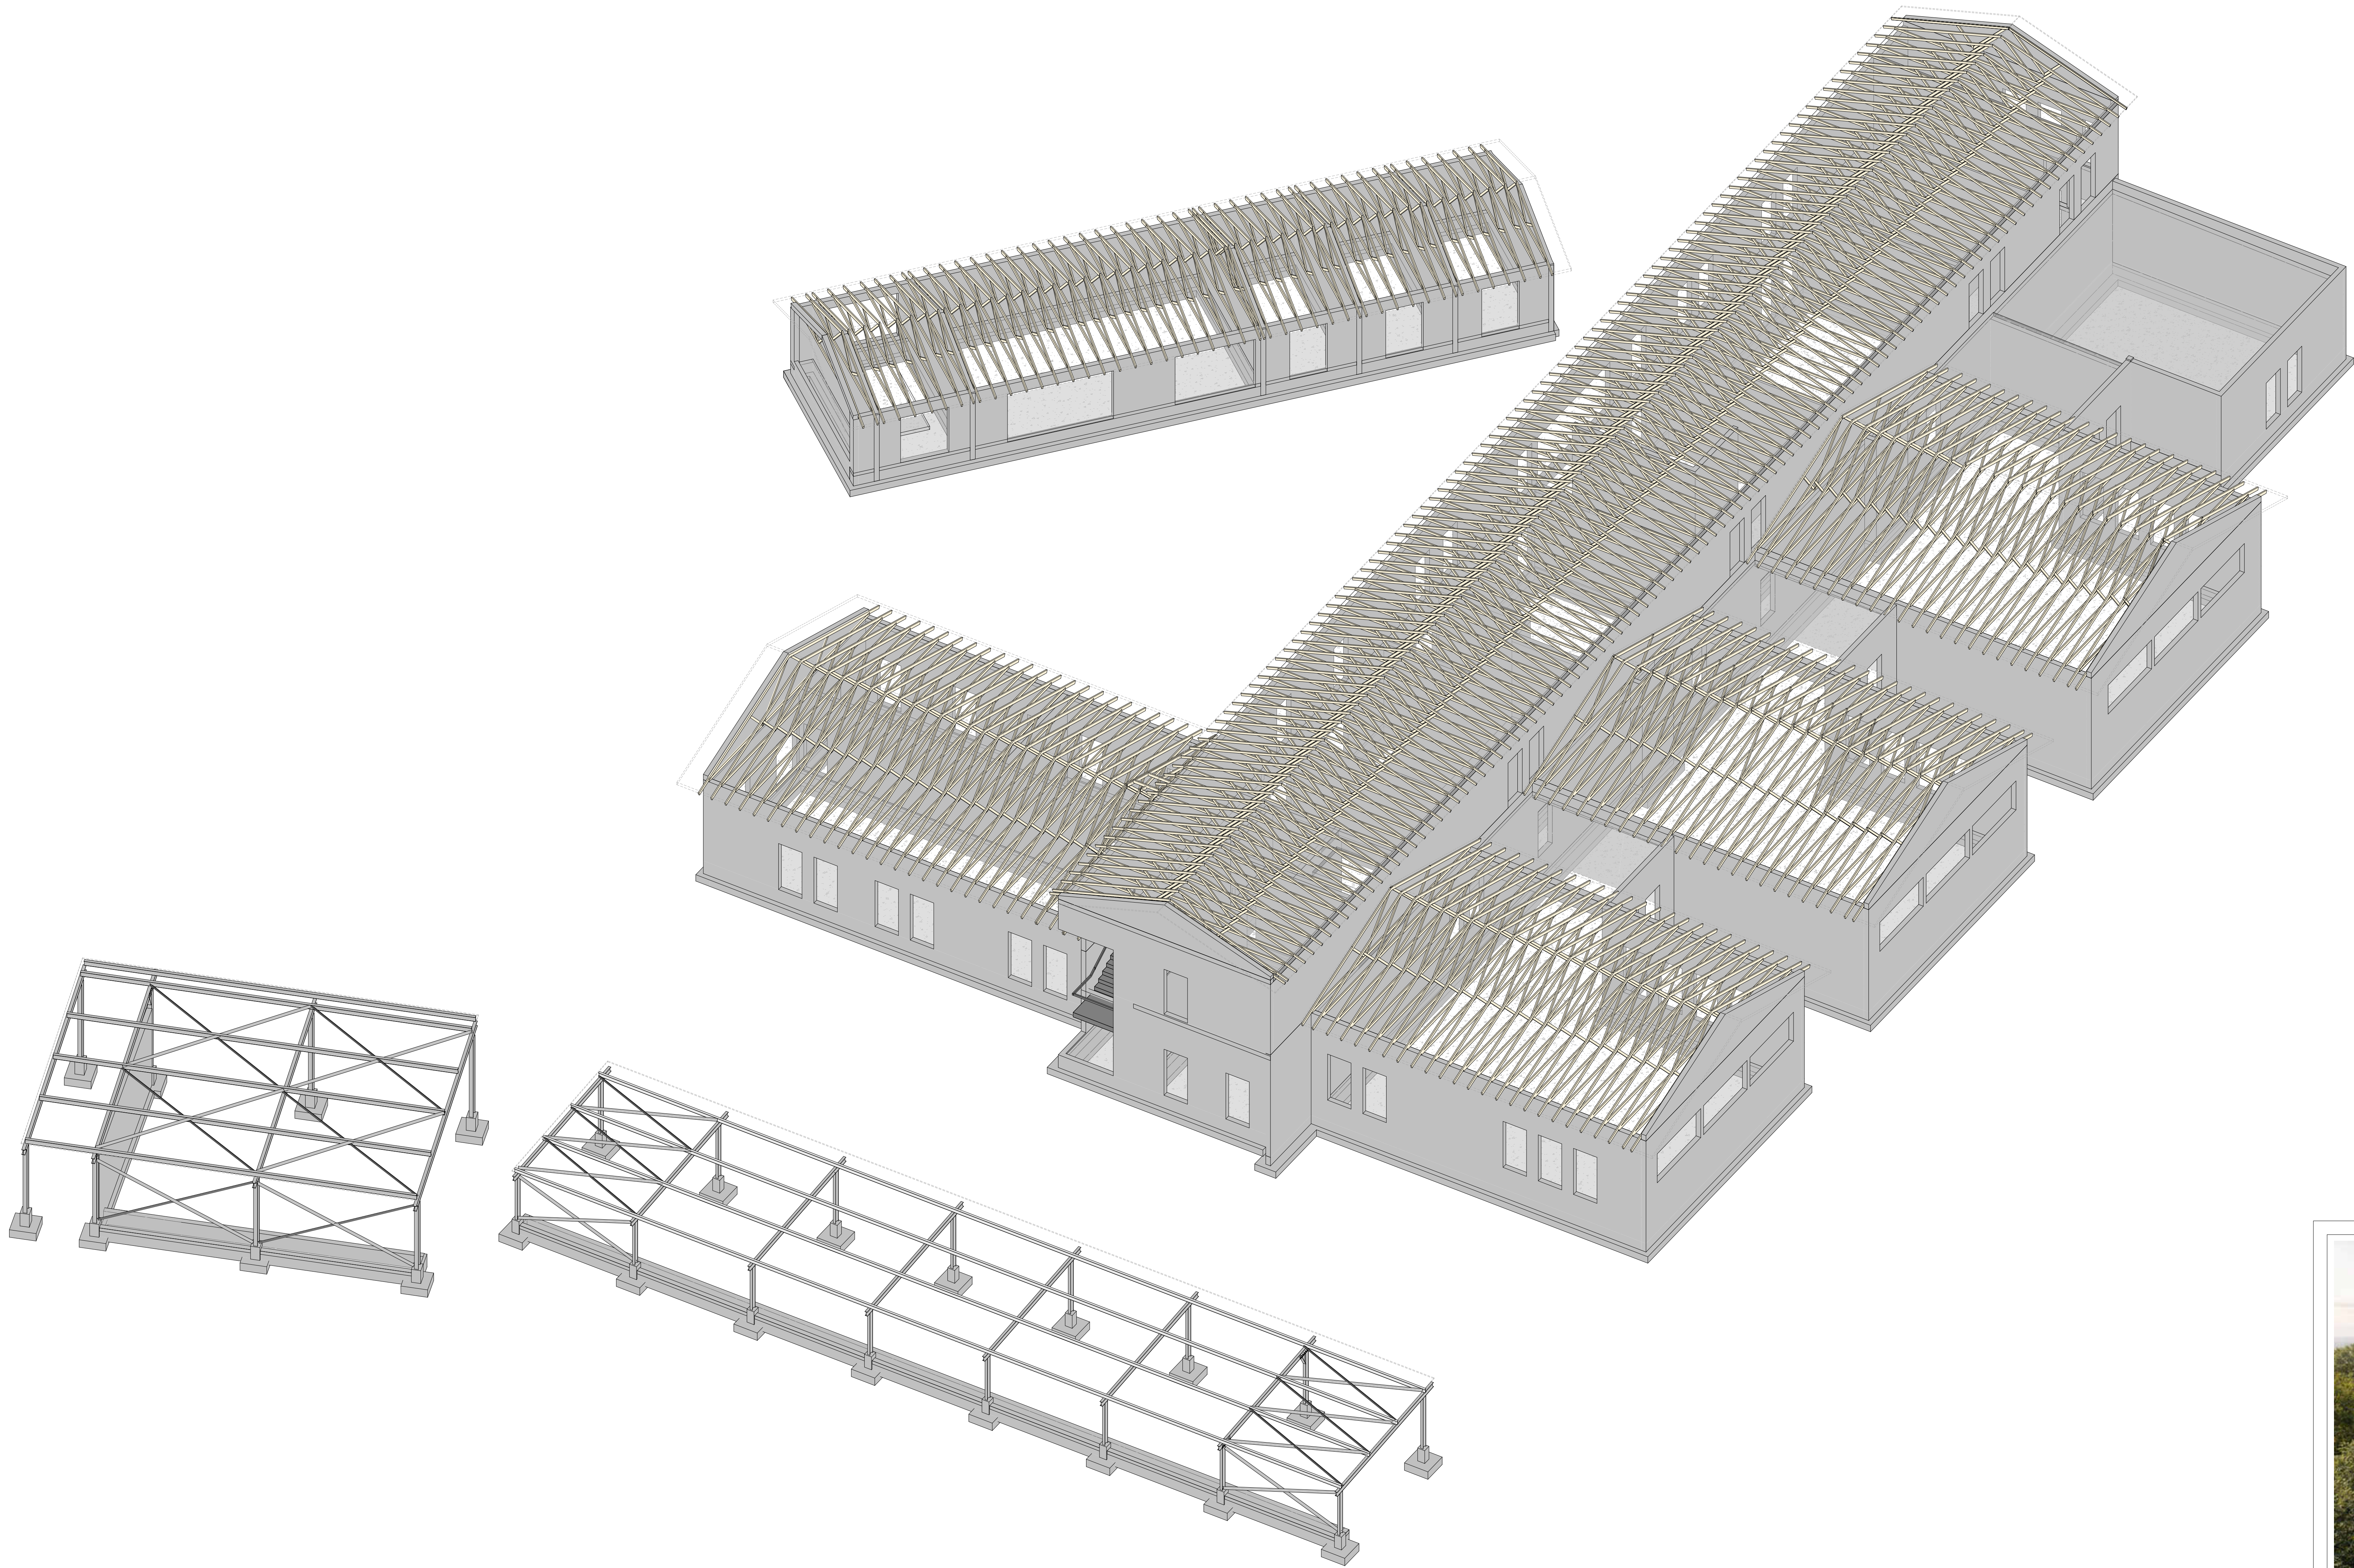

NUMERO DU PLAN		DATE	
STR 00		19/07/2025	
ECHELLE		PHASE	
AD	1 : 100	PRO - PROVISoire	
TITRE DU PLAN		DESSINÉ PAR :	
AXONOMETRIE		S.R.	
PROJET		N° PROJET :	
Création d'un bâtiment militaire et opérationnel et abris véhicules pour la 712 ^e CT		250754	
ARCHITECTE		MAÎTRISE D'OUVRAGE	
ASC1 BROCHARD Romain & Cne GIRARD Alice		 Service d'Infrastructure de la Défense	
BUREAU D'ETUDE STRUCTURE		 INGENIERIE TECHNIQUE ET ENVIRONNEMENTALE 4 Rue Monthoux, 33000 Bordeaux contact@odetec.fr	

Données Matériau
Gaz Béton
C16/20 - S2
Béton Armé
Fondations : C20/20 - XC2
Superstructure en béton et éléments préfabriqués : C20/20 - XC1
Superstructure extérieure visible soumise aux intempéries : C20/20 - XF1

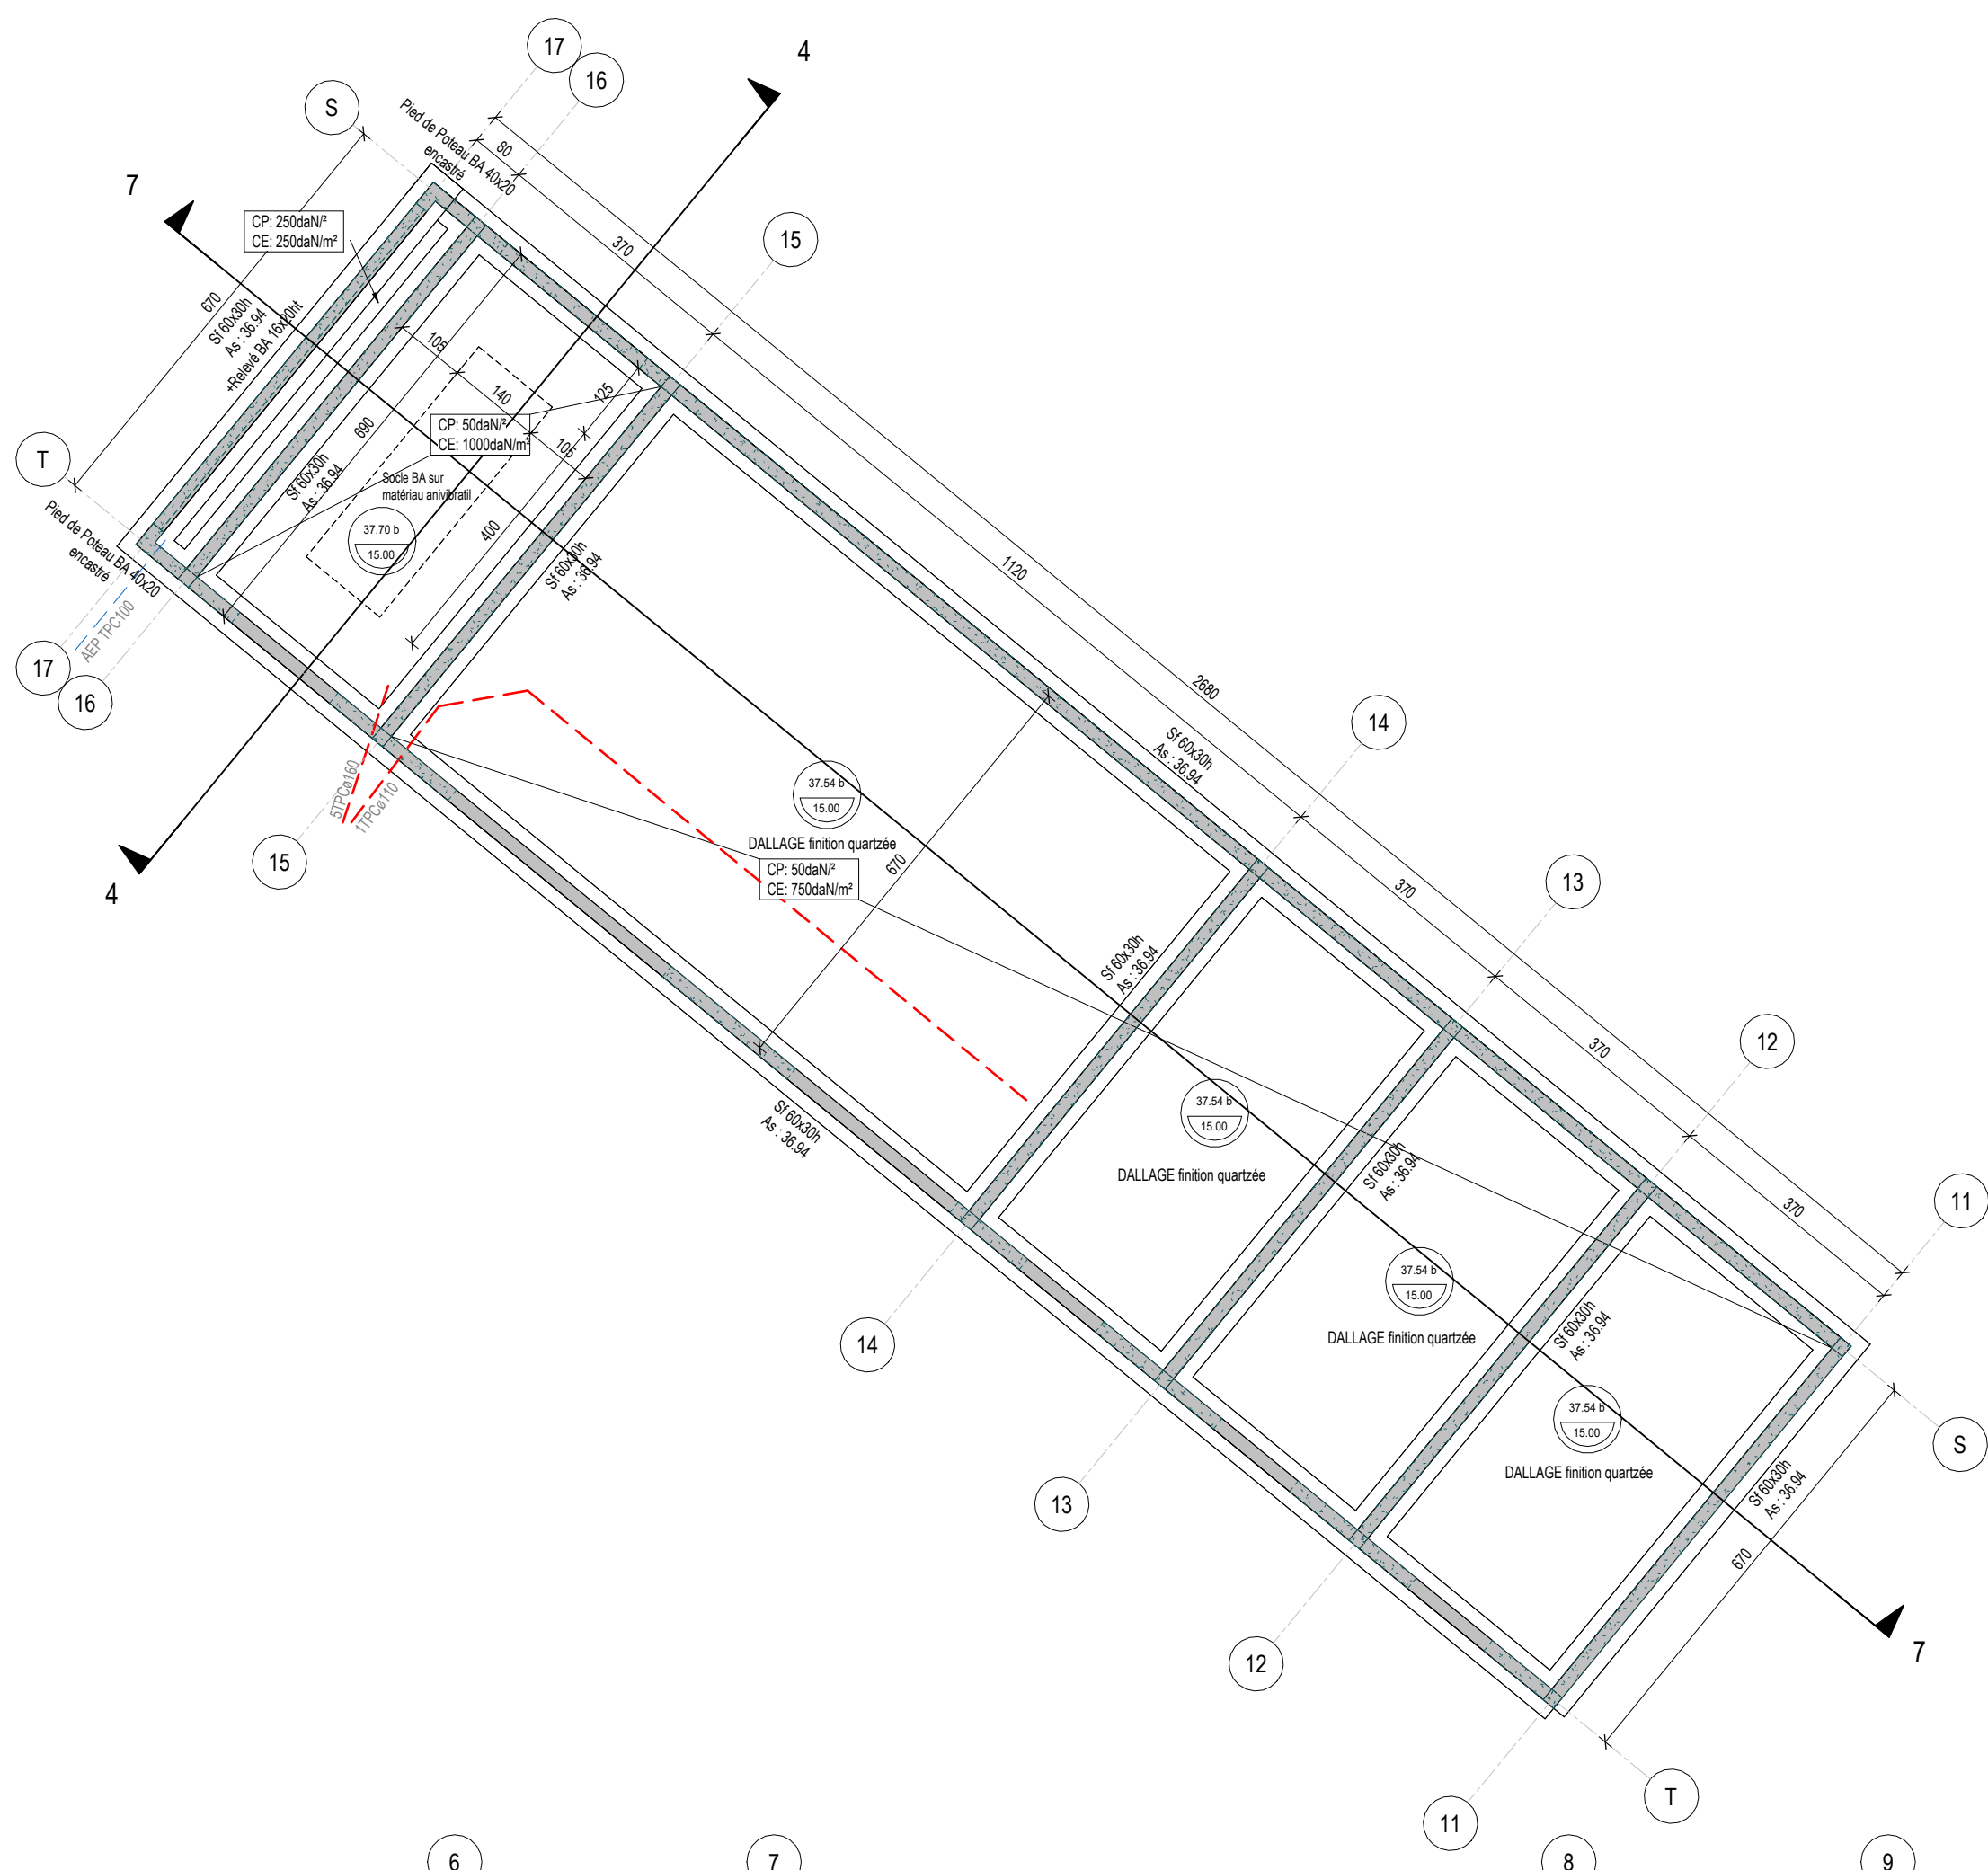

MAÎTRISE D'OUVRAGE

 **SiD**




Service d'infrastructure de la Défense

BUREAU D'ETUDE STRUCTURE

ODETEC


INGENIERIE TECHNIQUE ET ENVIRONNEMENT

4 Rue Montfaucon, 33000 Bordeaux
contact@odetec.fr

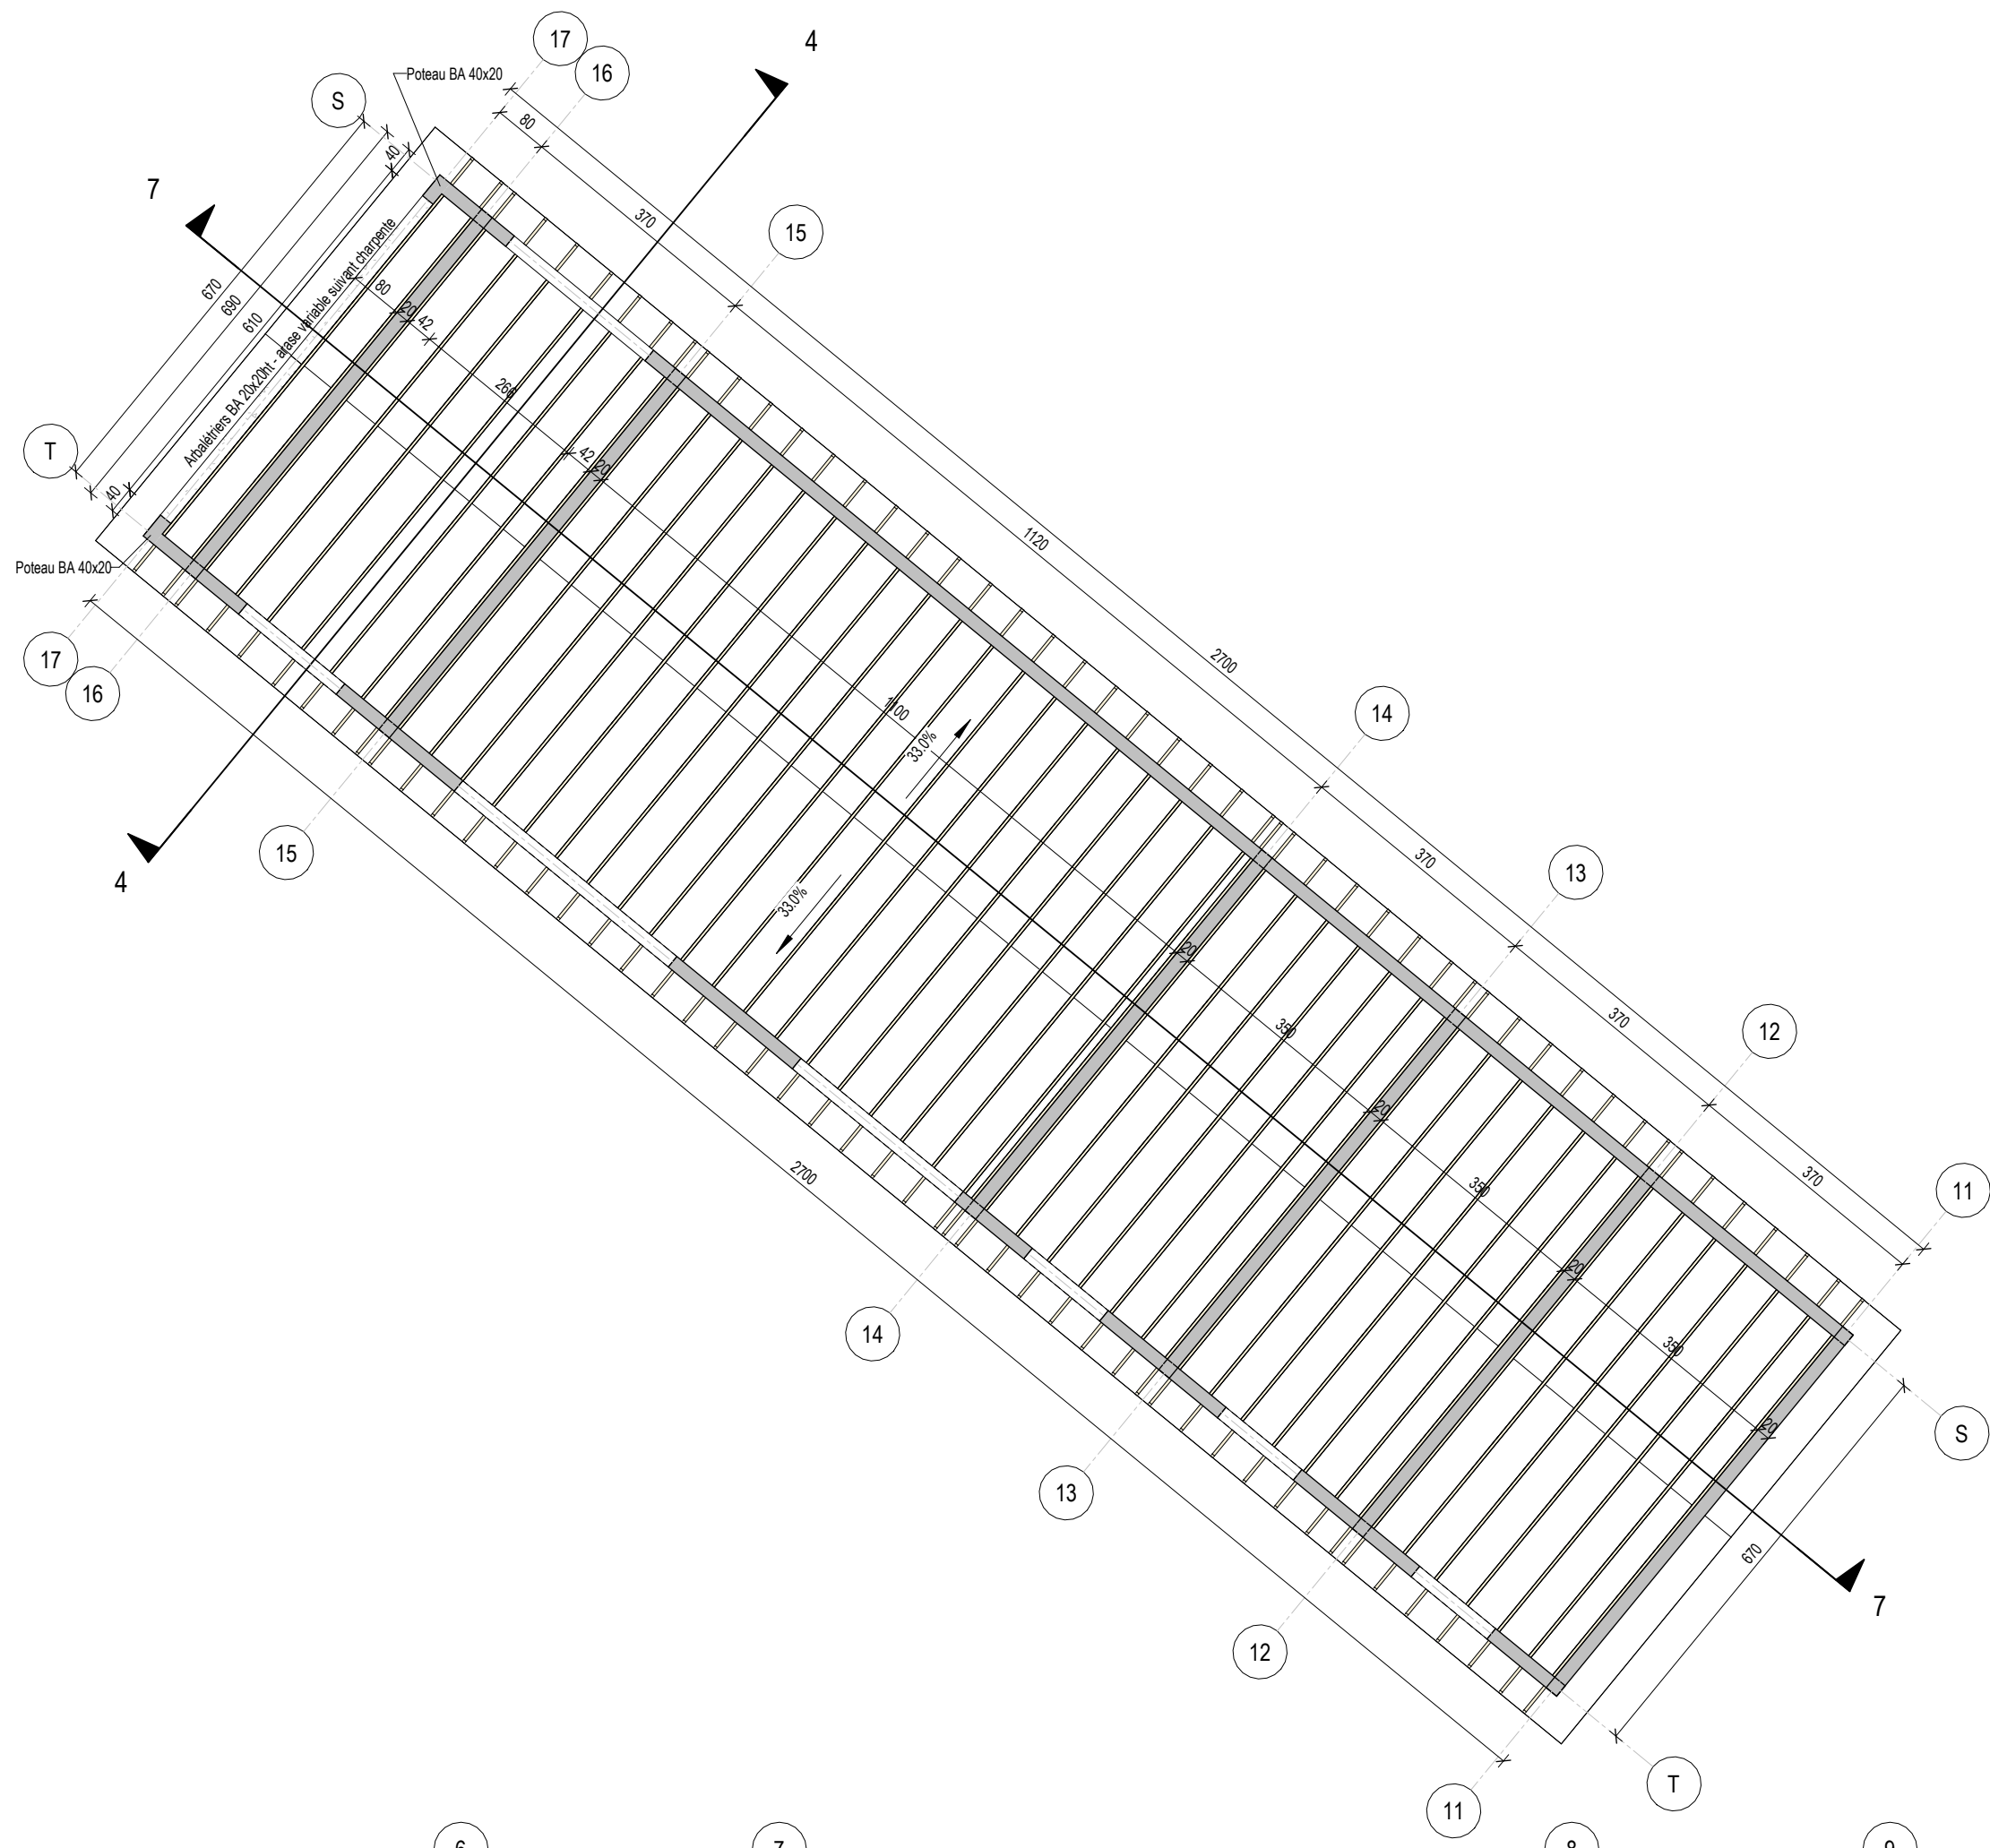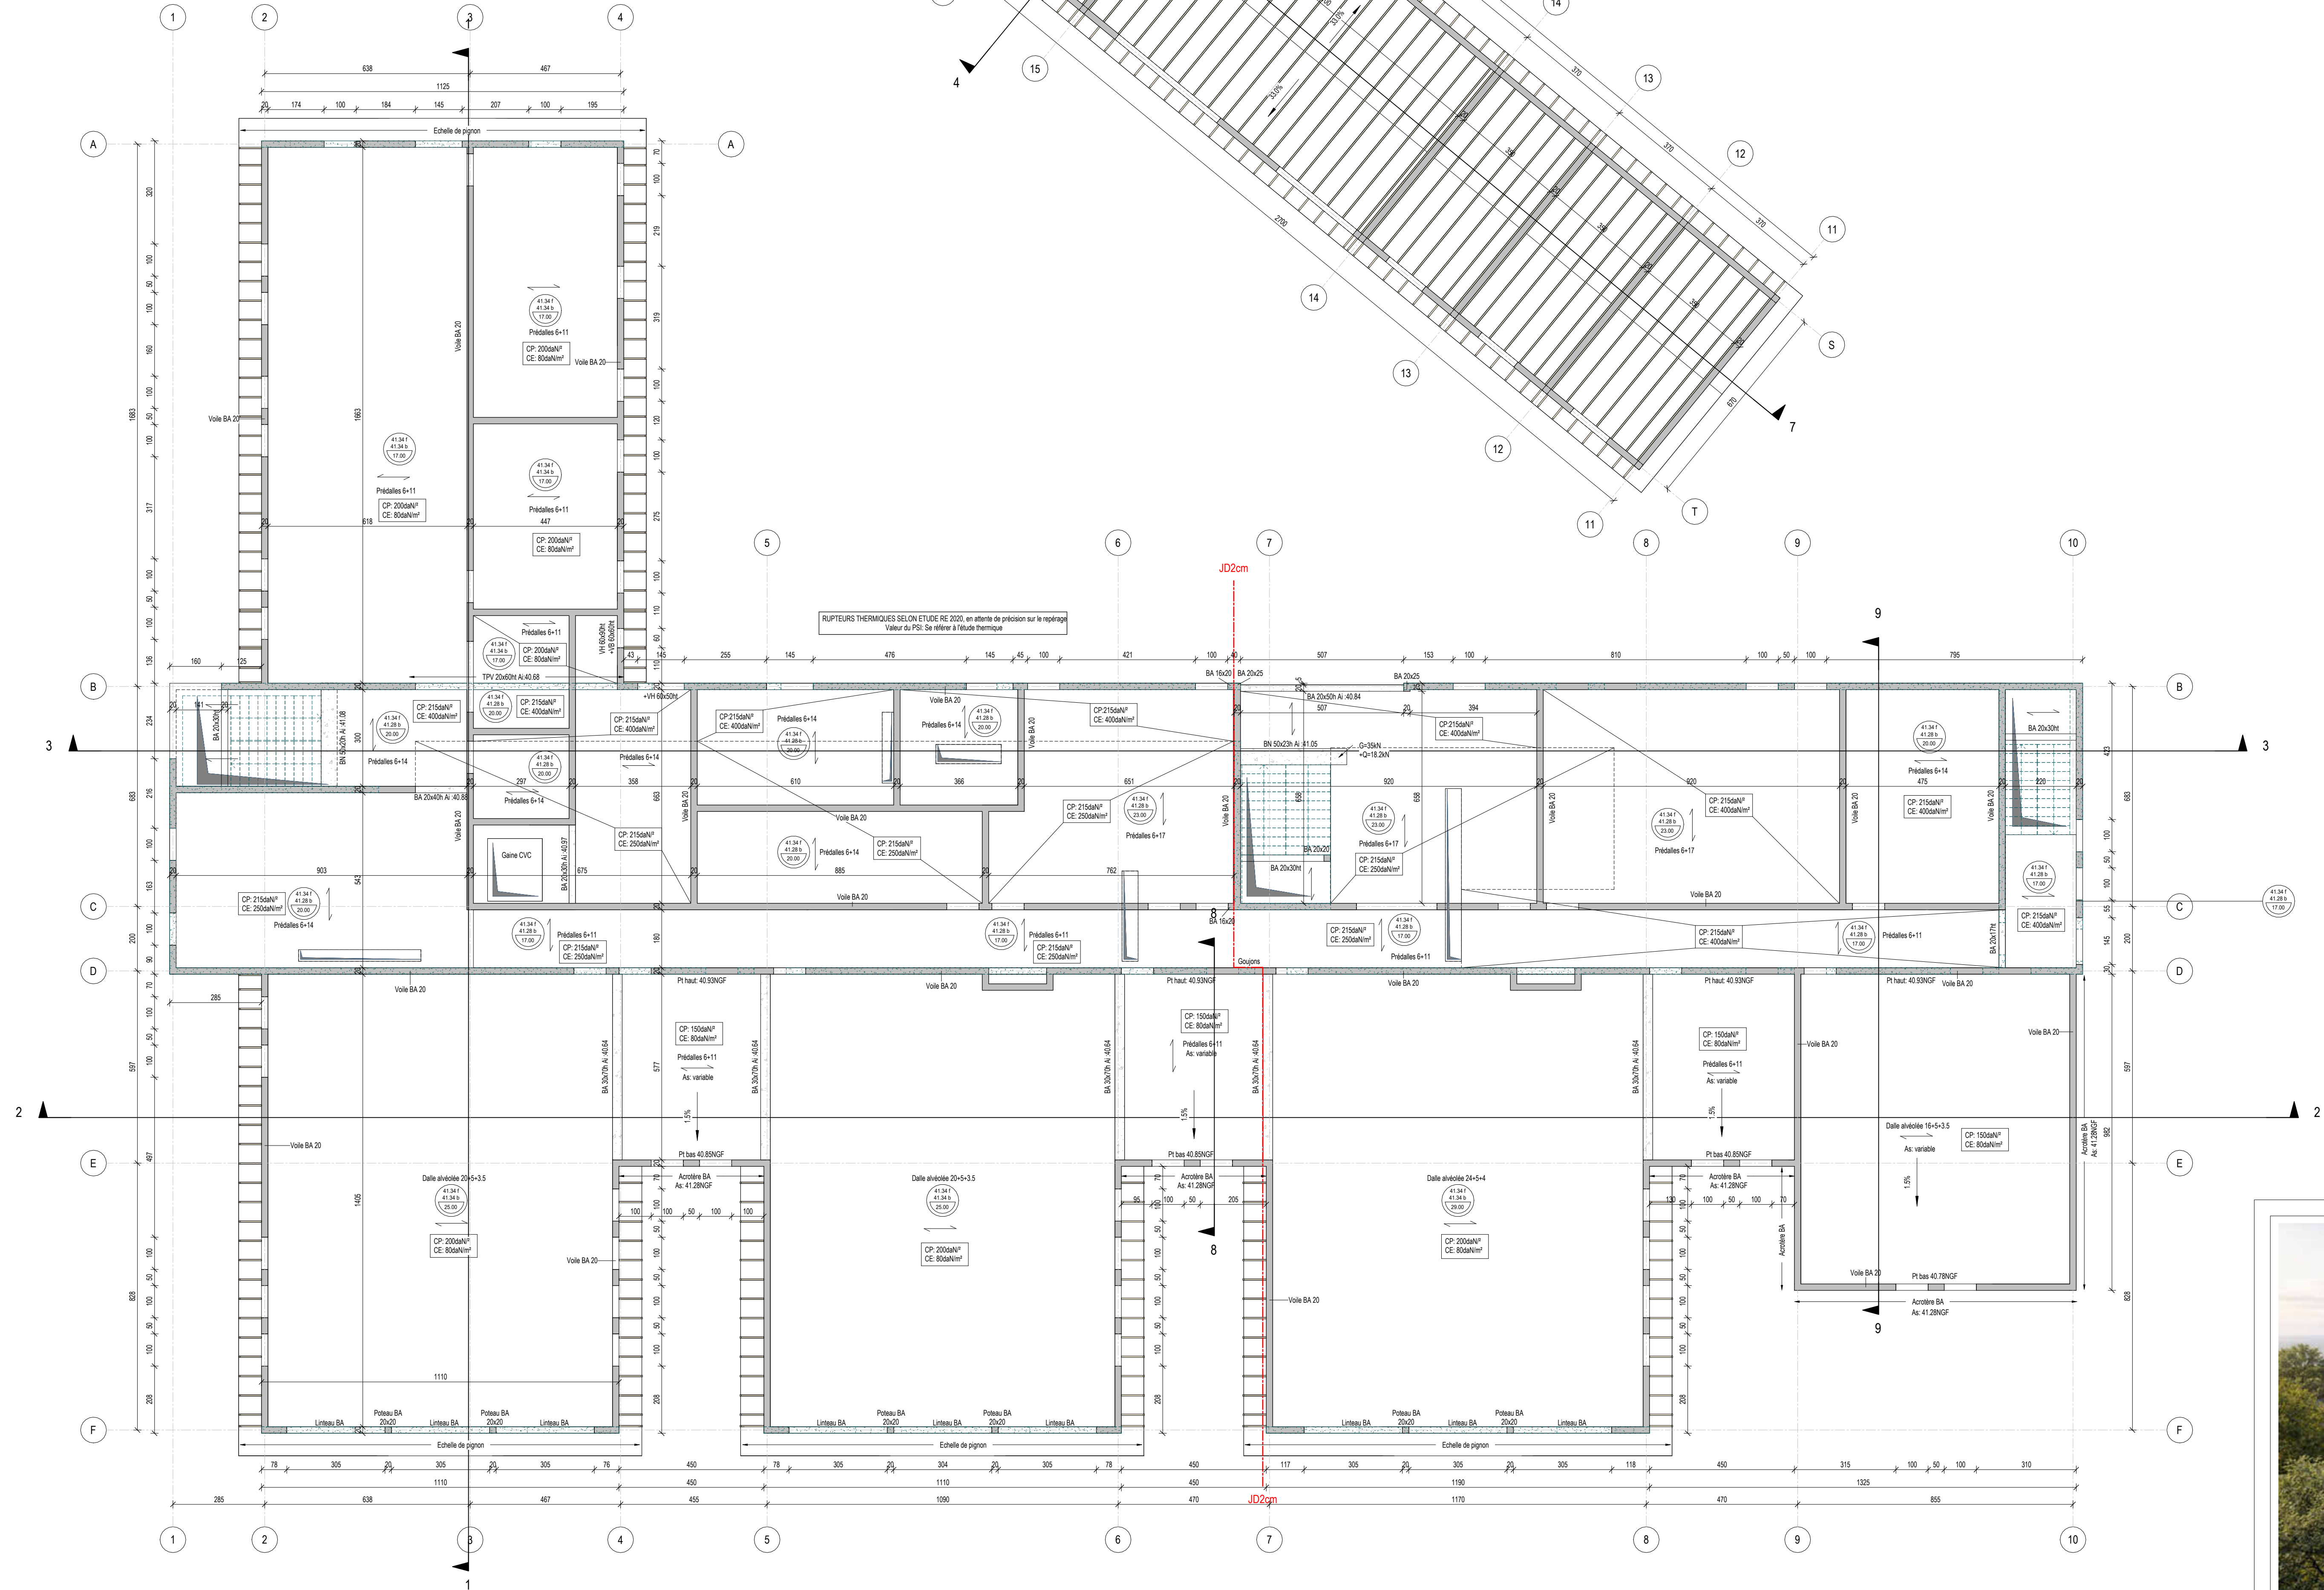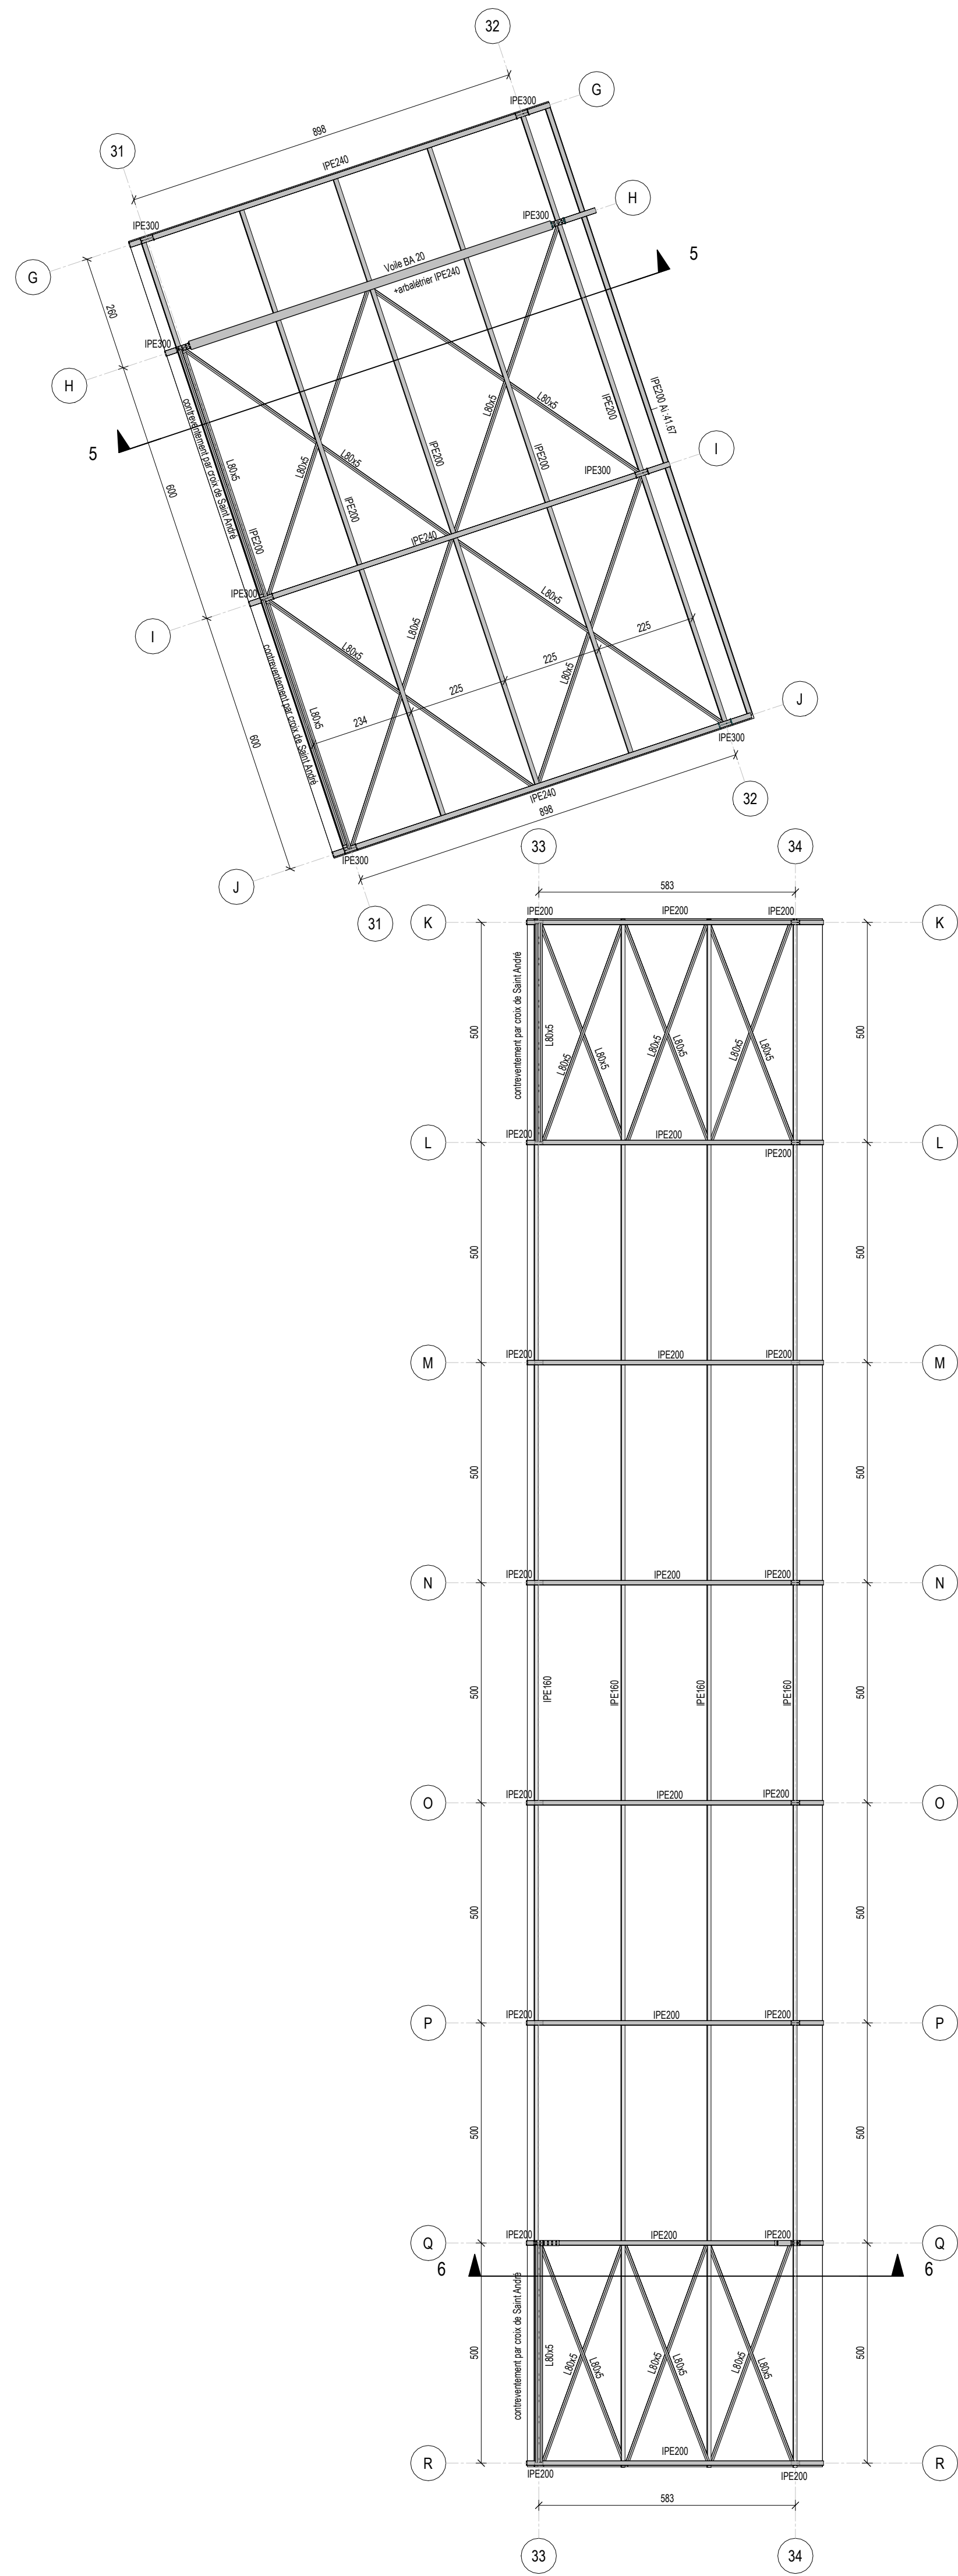


NUMERO DU PLAN	STR 11	DATE	19/07/2026
ECHELLE	AD 1:100	PROJETS	PRO - PROVISORE
TITRE DU PLAN	PLANCHER HAUT RDC	DESIGNER	SA
PROJET	Création d'un bâtiment militaire et opérationnel abris véhicules pour la 712 ^e CT	NO PROJET	250754
ARCHITECTE	ASC1 BROCHARD Romain & Cne GIRARD Alice	MAÎTRE D'OUVRAGE	 Service d'Infrastructure de la Défense
		BUREAU D'ETUDE STRUCTURE	 INGENIERIE TECHNIQUE ET ENVIRONNEMENTALE 4 Rue Monthecun, 33000 Bordeaux contact@odetec.fr


CONTRAT N°12345
Génie Bâti
- C1620 - 30
Bâtiment
- Fonctions: C2000 - X02
Superficie de surface et volume protégés: C2000 - X01
Superficie extérieure visible soumise aux intempéries: C2000 - X01

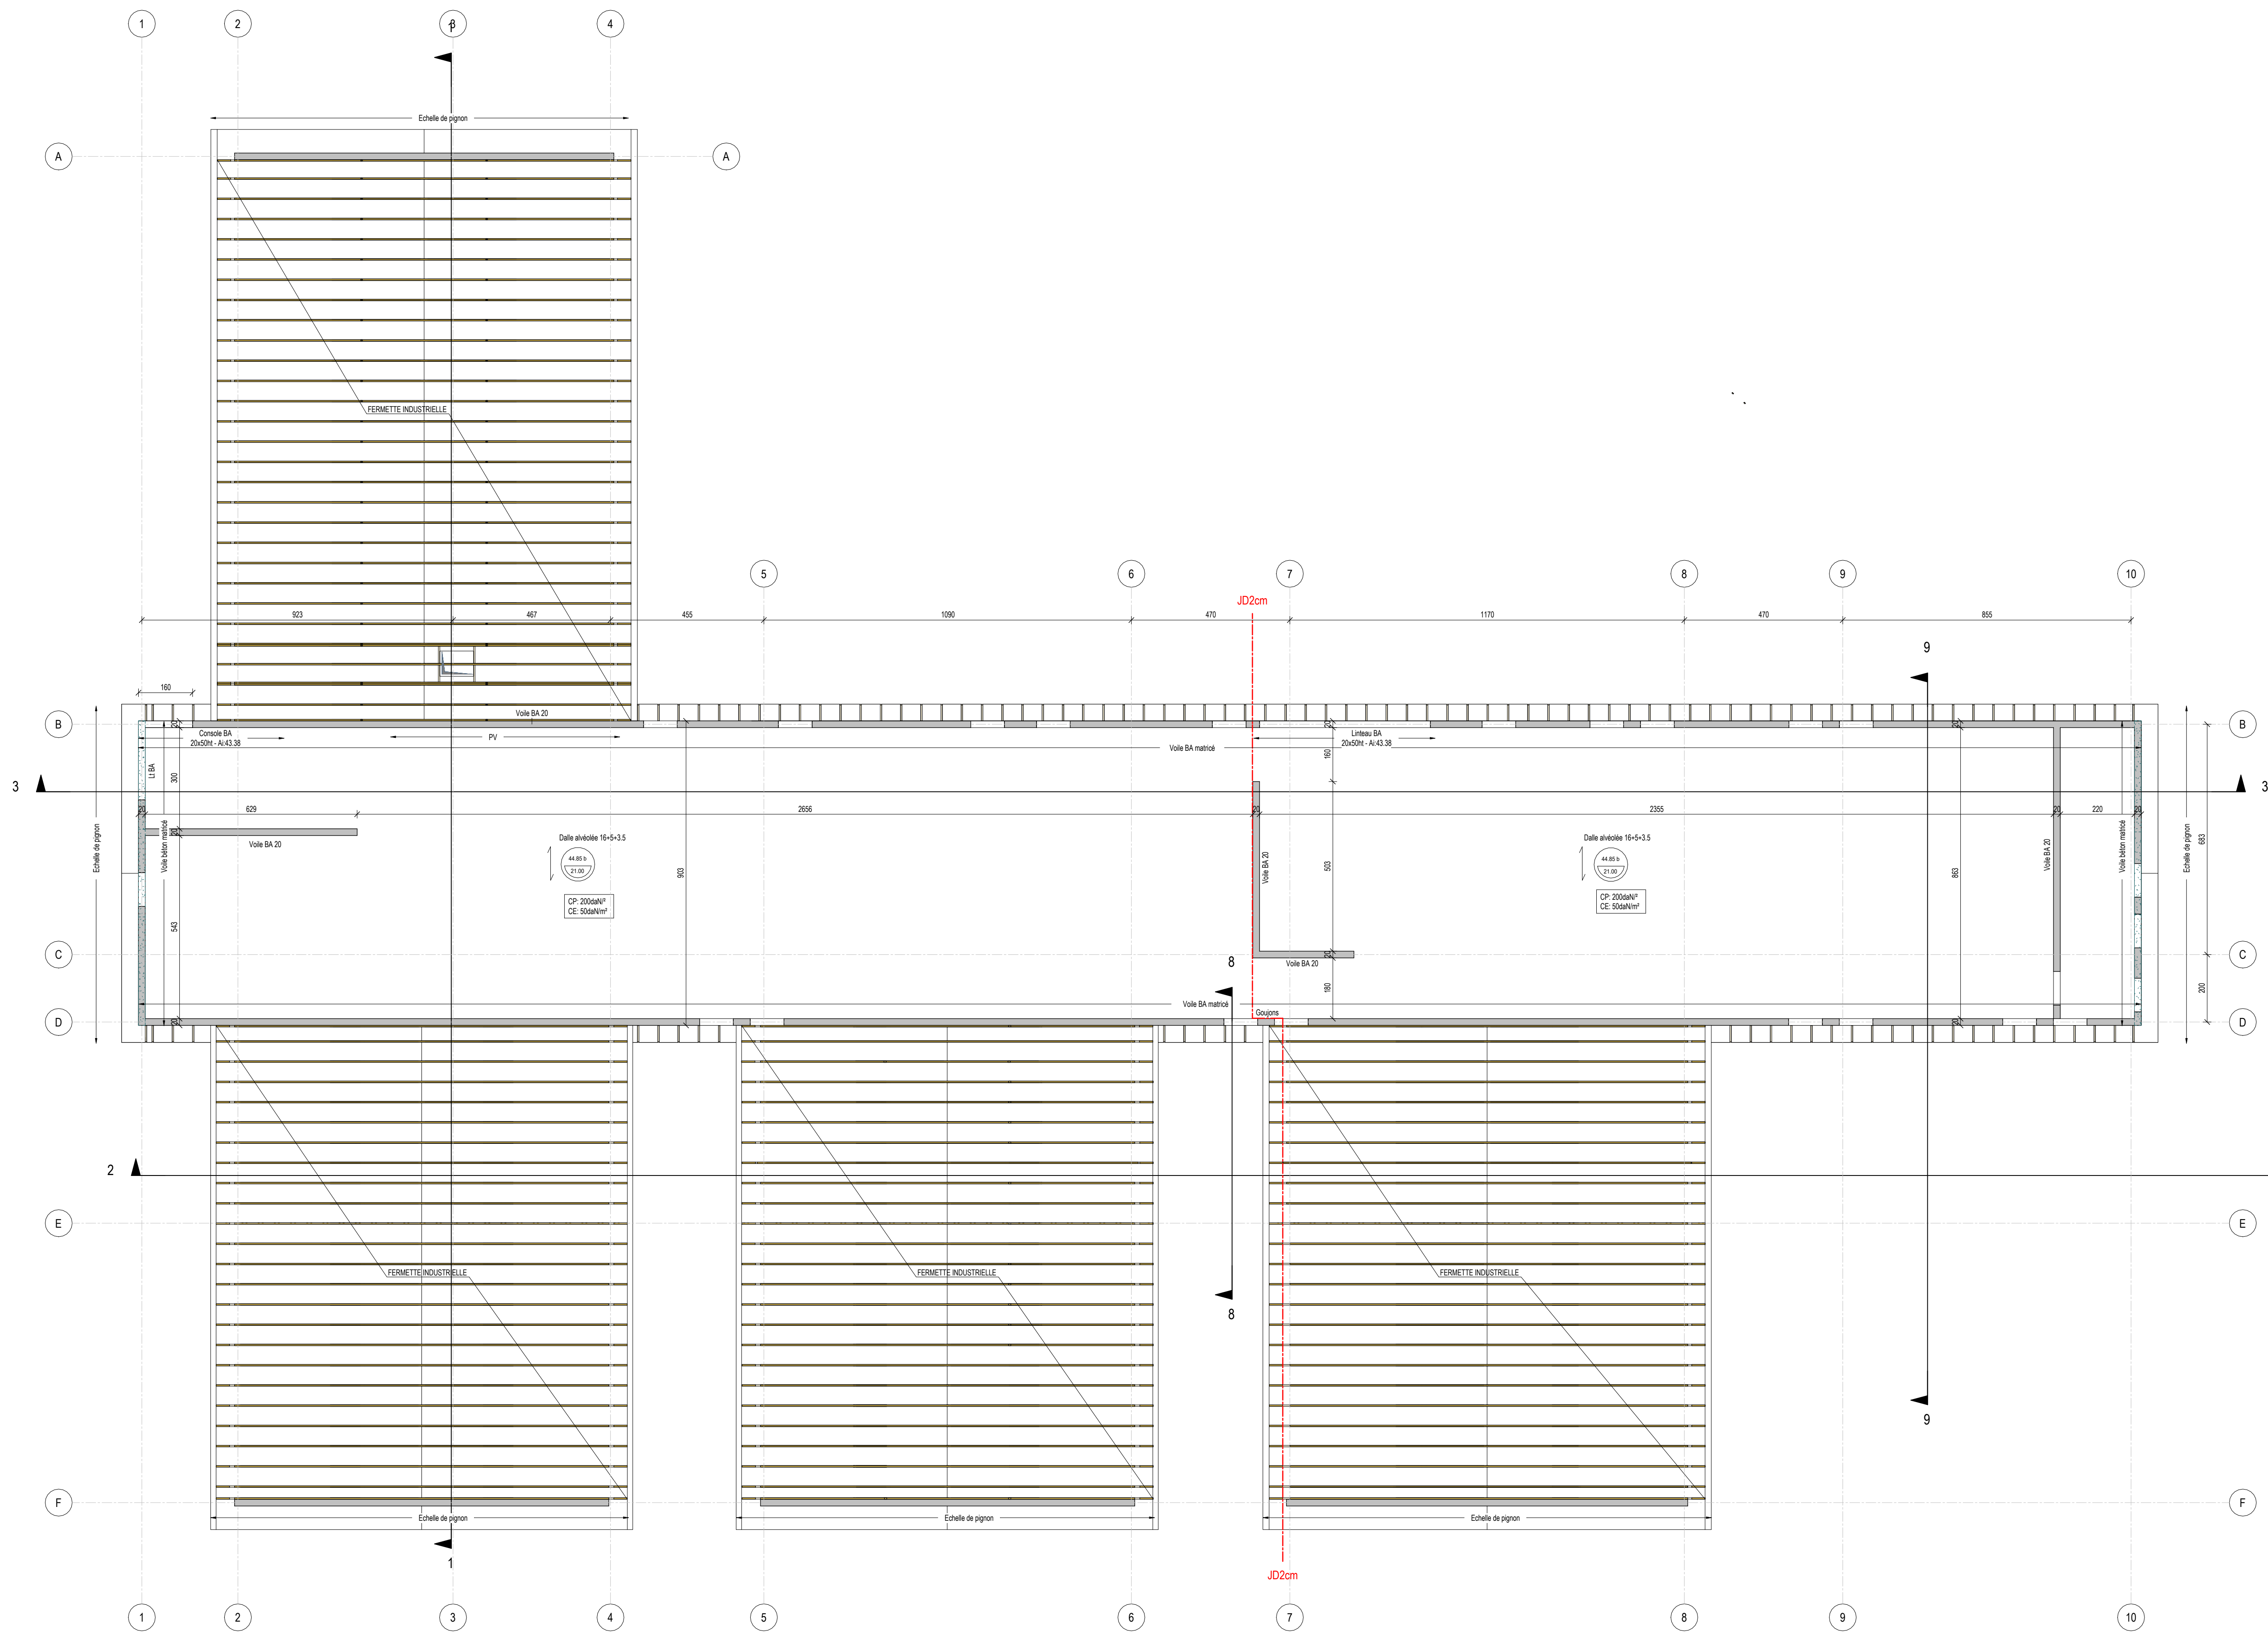

NUMERO DU PLAN		DATE	
STR 21		19/07/2025	
Echelle		PRO - PROVISoire	
AD	1 : 100	PRO - PROVISoire	
TITRE DU PLAN		N° PROJET	
PLANCHER HAUT DU R+1		250754	
PROJET		MAÎTRE D'OUVRAGE	
Création d'un bâtiment militaire et opérationnel et abris véhicules pour la 712 ^e CT			
Avenue des Martyrs de la Résistance 33 MARTIGNAS SUR JAILLES		Service d'Infrastructure de la Défense	
ARCHITECTE		BUREAU D'ETUDE STRUCTURE	
ASC1 BROCHARD Romain & Cne GIRARD Alice			
DONNÉES MATERIAUX		INGENIERIE TECHNIQUE ET ENVIRONNEMENTALE	
Gaz Béton C16/20 - S2		4 Rue Monthecun, 33000 Bordeaux contact@odetec.fr	
Béton Armé			
Fondations C20/20 - XC2			
Superstructure en béton et extérieur protégés C20/20 - XC1			
Superstructure extérieure protégée C20/20 - XC1			

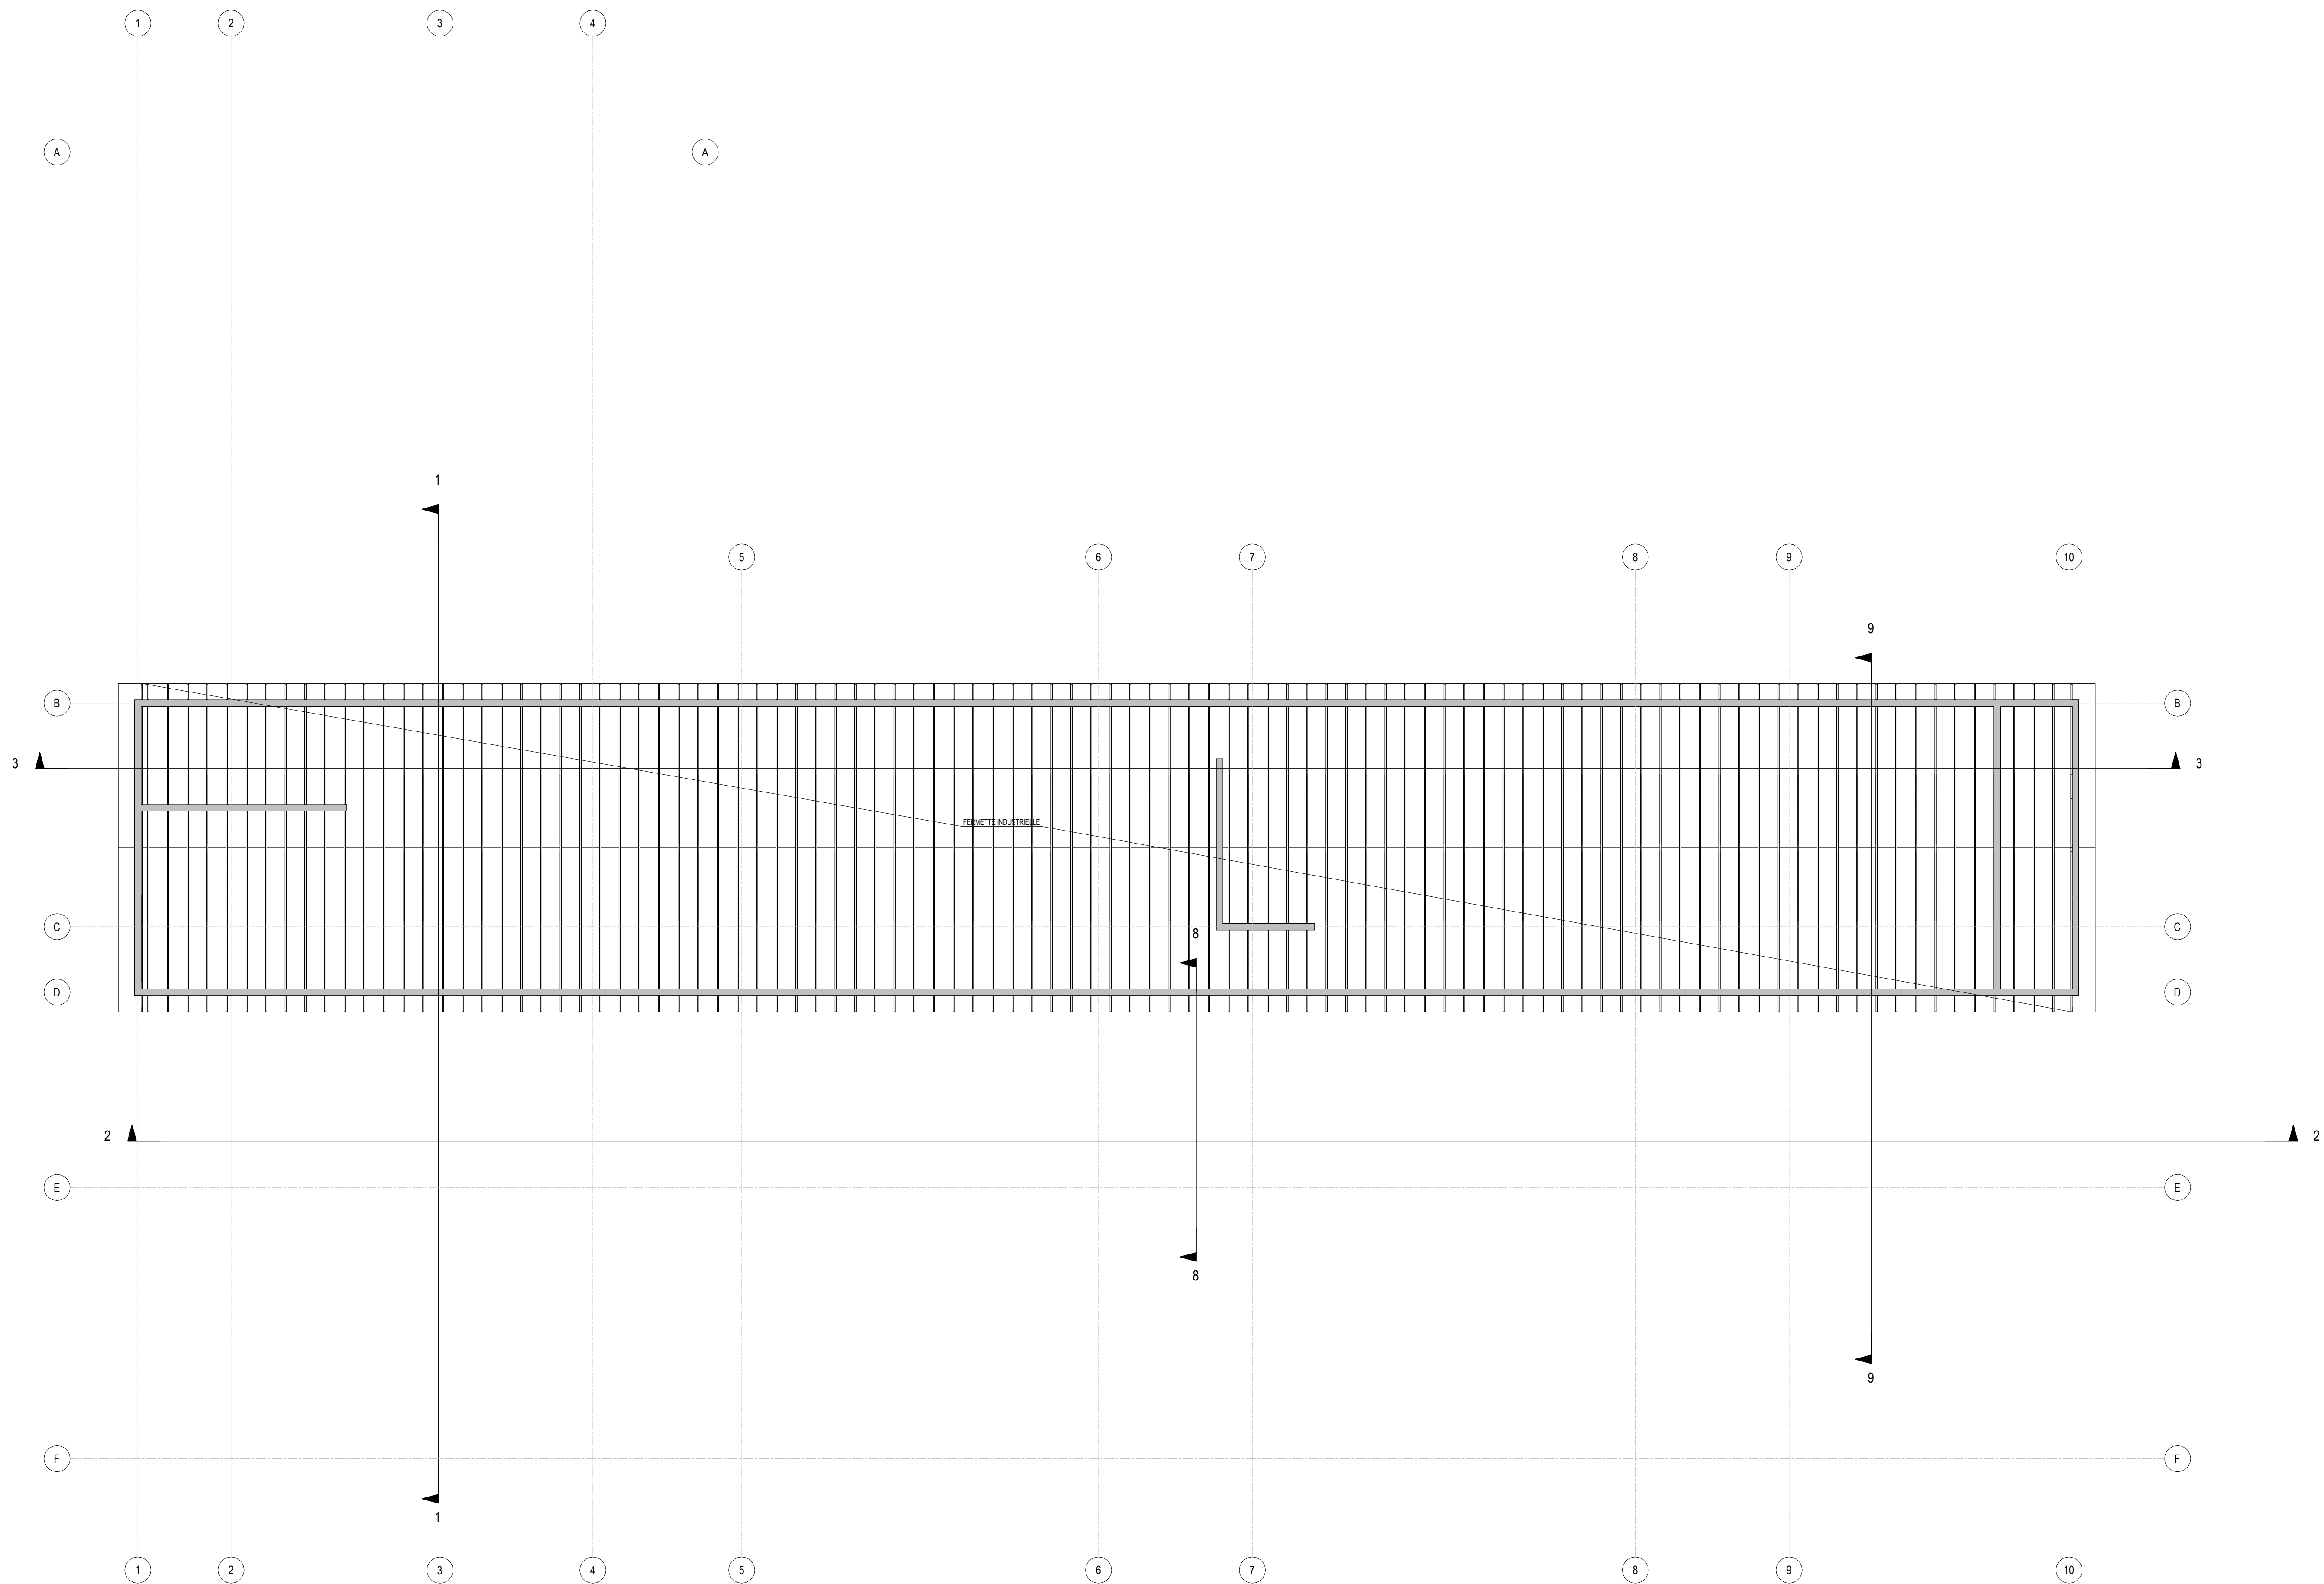

NUMERO DU PLAN					DATE	
STR 31					10/07/2026	
					PHASE	
					PRO - PROVISORE	
ECHELLE	AD	1 : 100			DESSEINÉ PAR:	S.R
TITRE DU PLAN					NP PROJET:	250754
PLAN DE CHARPENTE						
PROJET					MAÎTRISE D'OUVRAGE	
Création d'un bâtiment militaire et opérationnel et abris véhicules pour la 712 ^e CT						
Avenue des Martyrs de la Résistance 33 MARTIGNAS SUR JAILLES					Service d'Infrastructure de la Défense	
ARCHITECTE					BUREAU D'ETUDE STRUCTURE	
ASC1 BROCHARD Romain & Cne GIRARD Alice					 INGENIERIE TECHNIQUE ET ENVIRONNEMENTALE 4 Rue Monthecun, 33000 Bordeaux contact@odetec.fr	

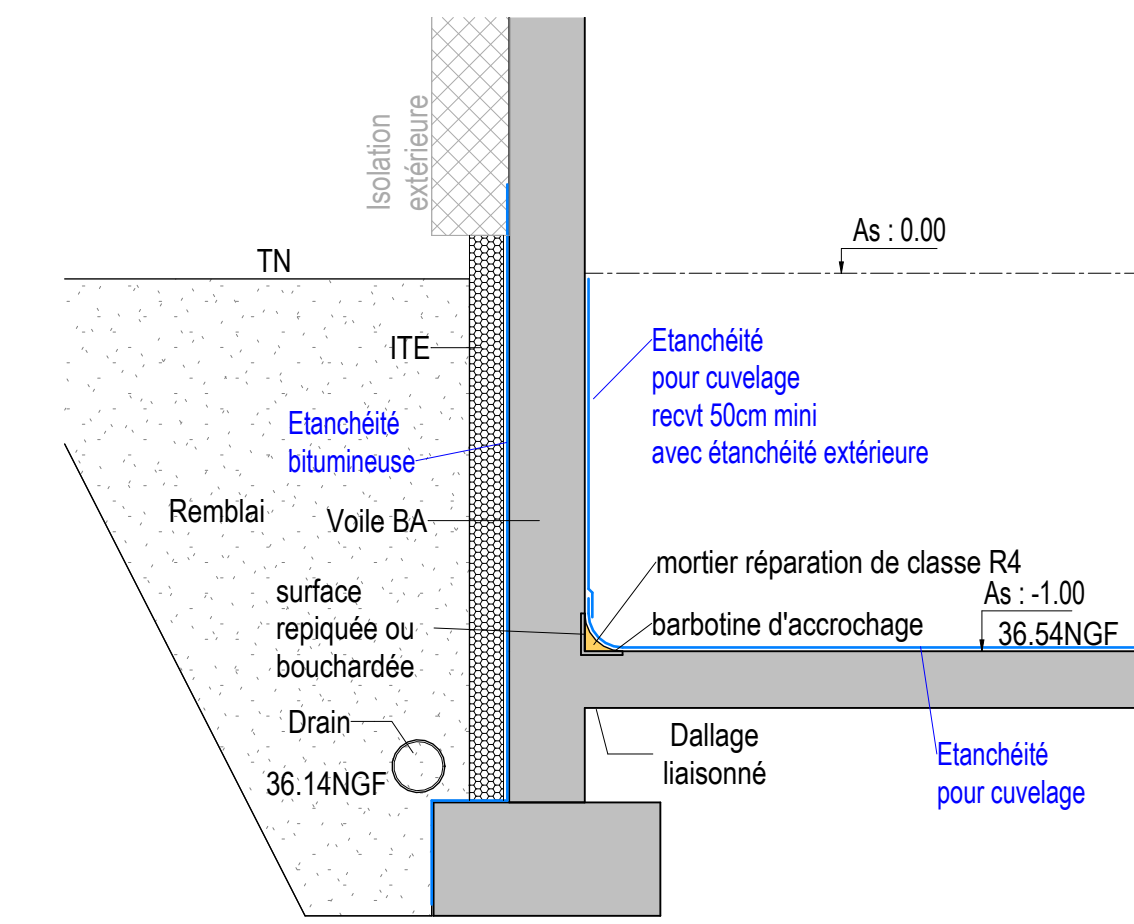

bande étanche + adhésif époxy

J0,2cm


mortier de résine

Etançhété

couvre joint
mastic souple polyuréthane

Fond de joint en polyéthylène

mastic souple polyuréthane

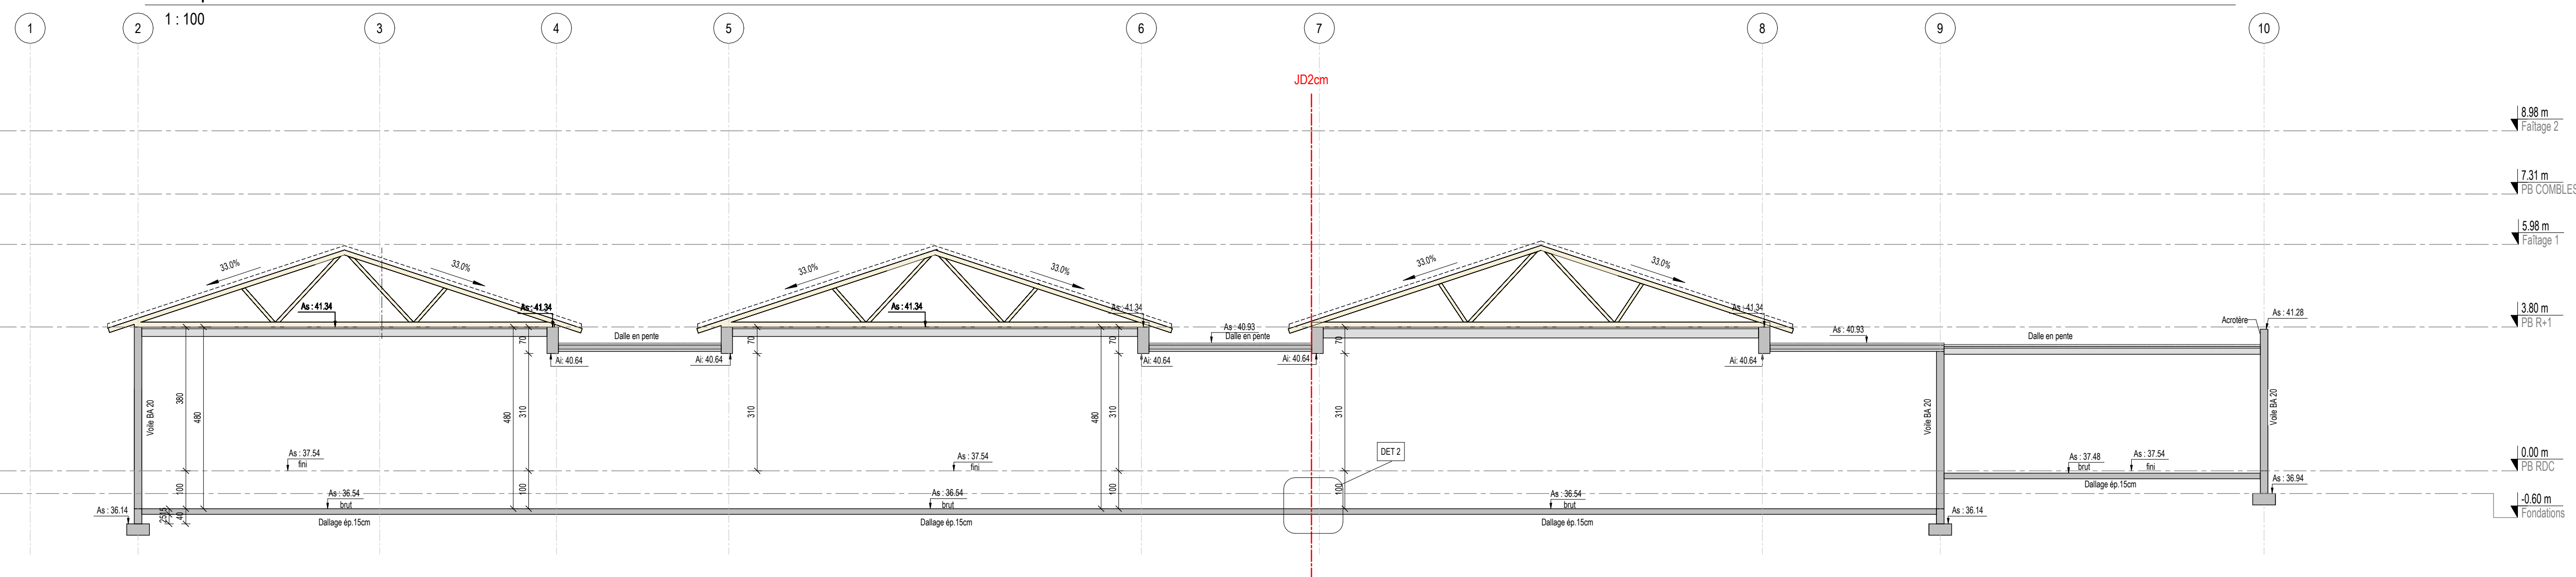[illegible][illegible][illegible]

Technical drawing of a building facade section showing a window and a door. The window is labeled "FENESTRATA" and has a height of 1.73 m. The door is labeled "PORTA" and has a height of 2.00 m. The drawing includes dimensions for the window opening (1.73 m), the door opening (2.00 m), and the total height of the facade (3.73 m). The drawing is labeled "FACCE" and "FACCE".

Technical drawing of a building facade showing a cross-section with a gabled roof and a flat roof section. The drawing includes dimensions for height, width, and area. Key features include a gabled roof with a height of 8.98m, a flat roof section with a height of 1.30m, and a base height of 0.00m. The drawing is labeled with 'FACADE' and 'FACADE'.

NUMERO DU PLAN					DATE		10/07/2026	
STR 41					PHASE		PRO - PROVISoire	
					DESSINE PAR:		S.R	
Echelle					AD		Contour indiqu	
TITRE DU PLAN					NP PROJET		250754	
PLAN DE COUPES					MATRIERE D'OUVrage			
ARCHITECTE					BUREAU D'ETUDE STRUCTURE		ODETEC INGENIERIE TECHNIQUE ET ENVIRONNEMENTALE 4 Rue Maréchal, 58000 Bourdeau contact@odetec.fr	
ASC 1 BROCHARD Romain & Cne GIRARD Alice								
DONNEES MATERIAUX Gros Béton C20/25 - S3 Béton ACI F200/250 - XC2 Acier armature en profilés et sections protégées C20/25 - XC1 Caractéristiques mécaniques normalisées selon l'européc 12202 - MFI								