

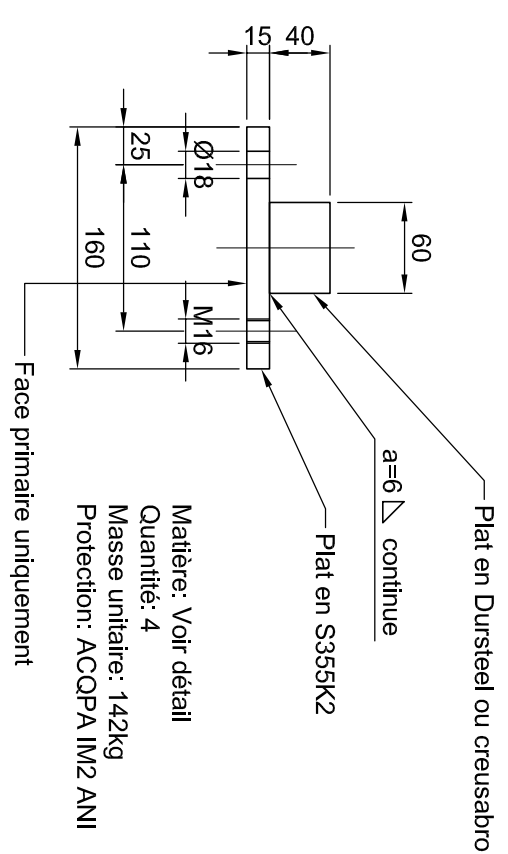
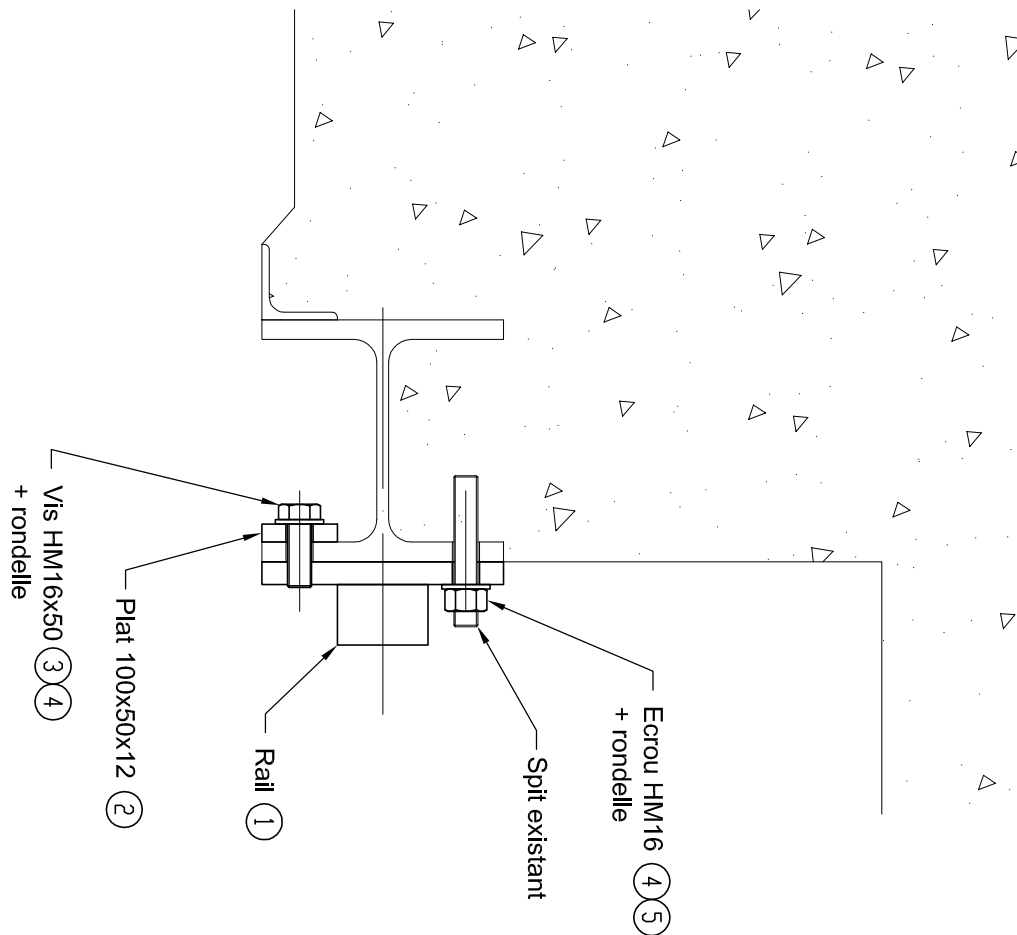
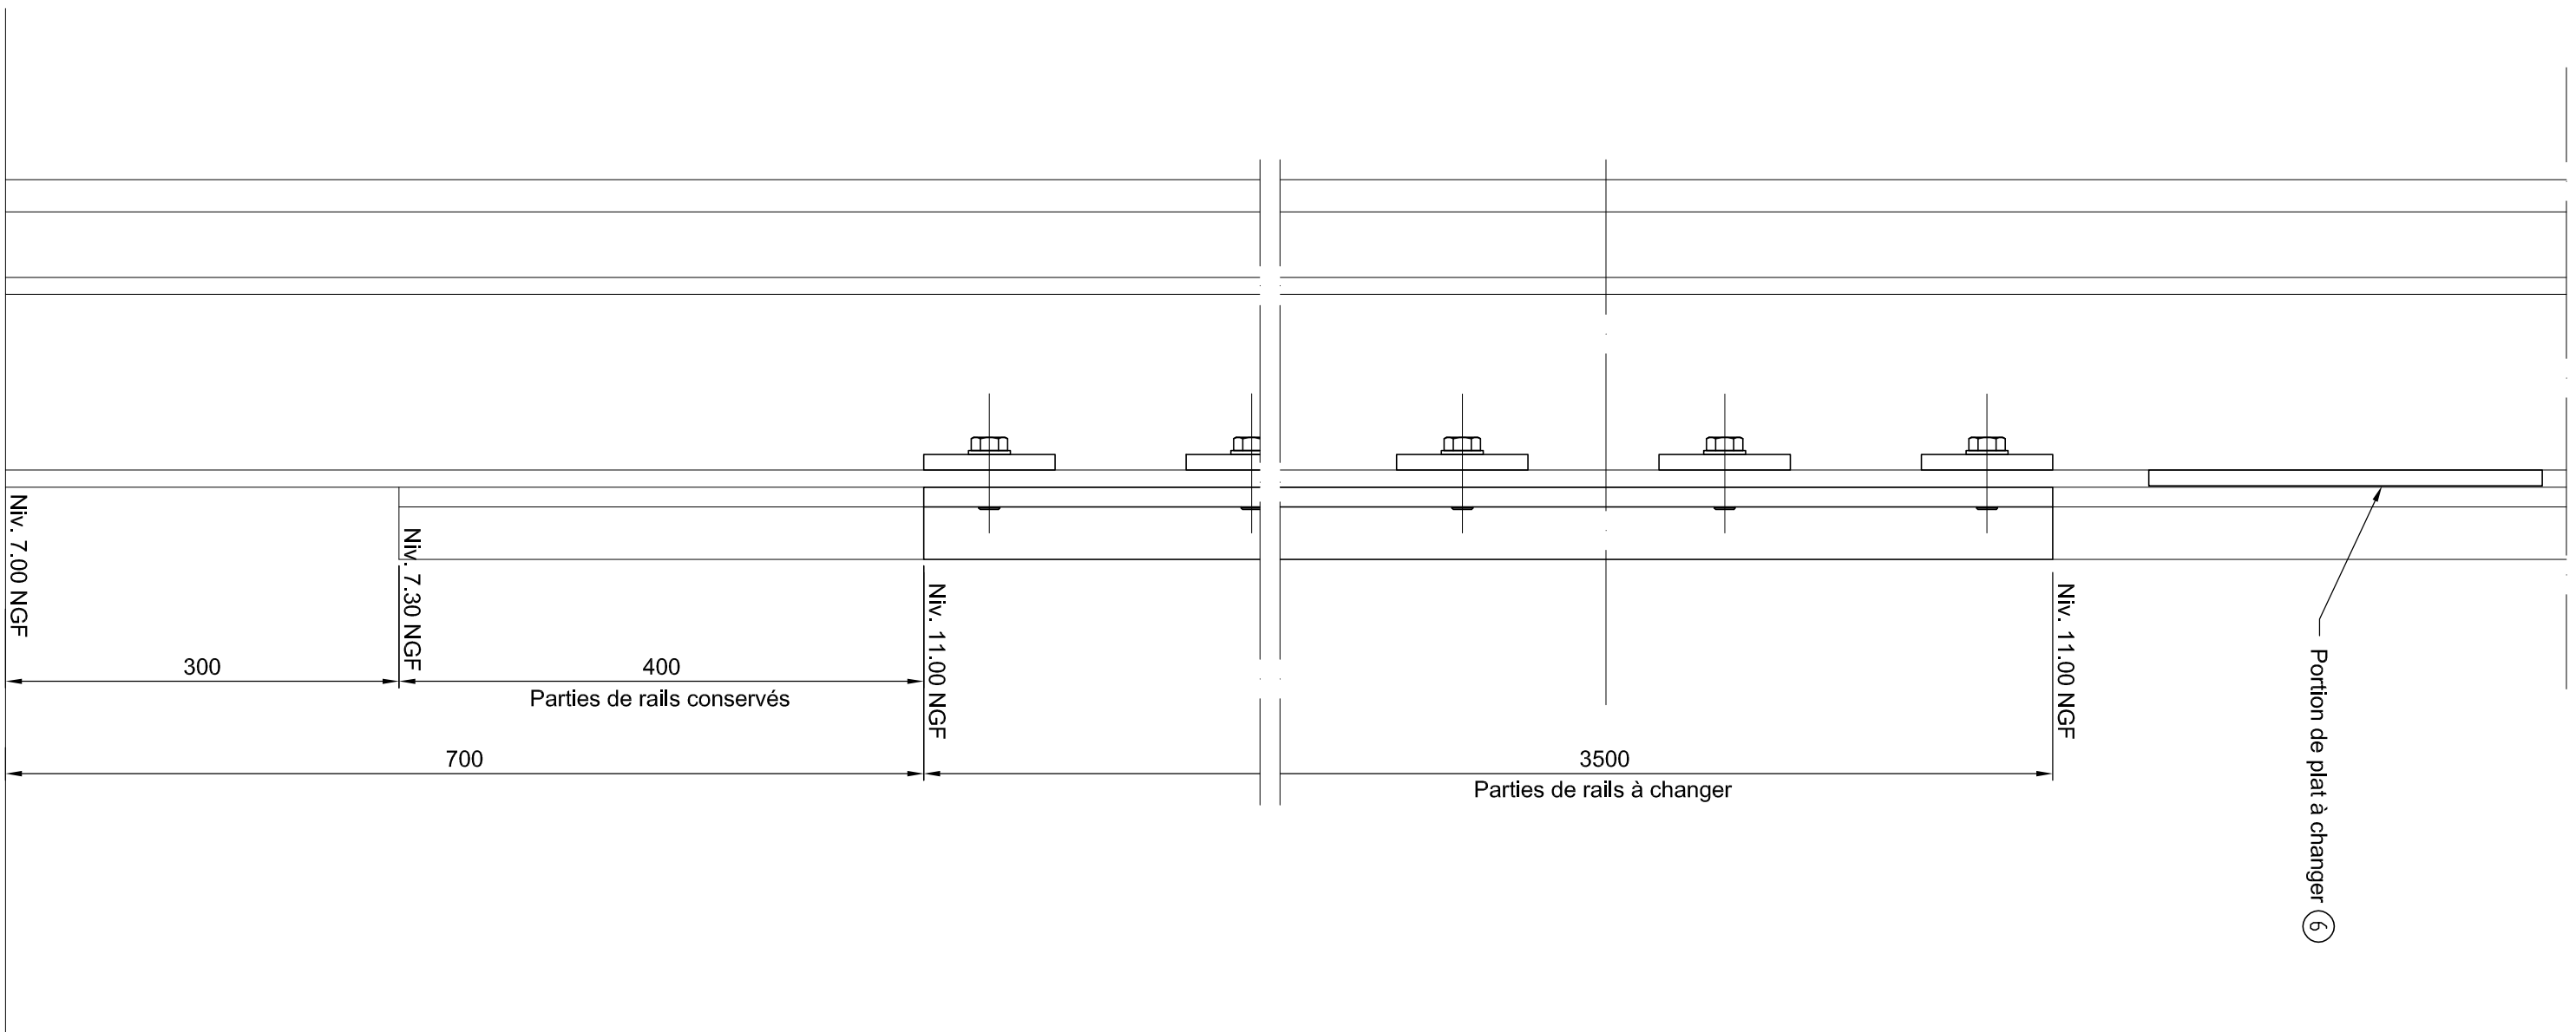



VUE EN ELEVATION

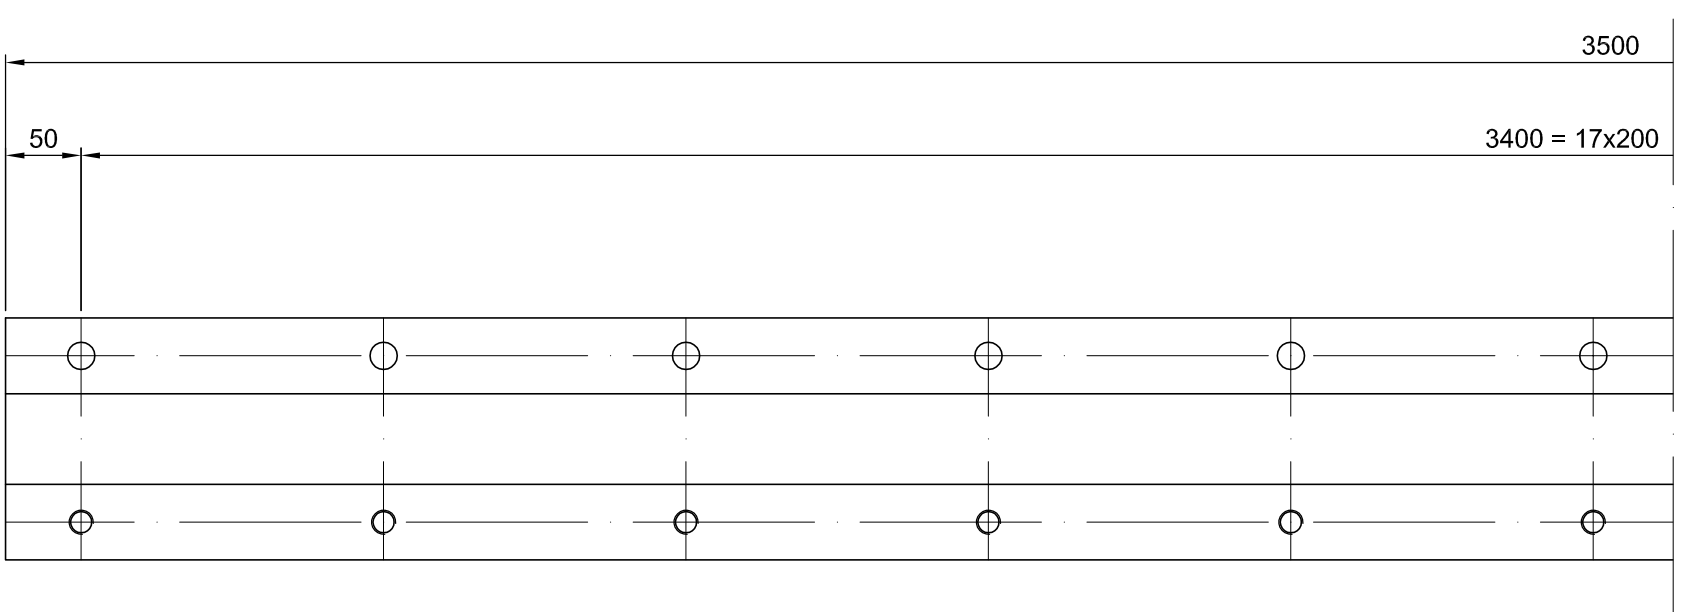


Nota:
- Tolérance des entraxes de trous $\pm 0,2$

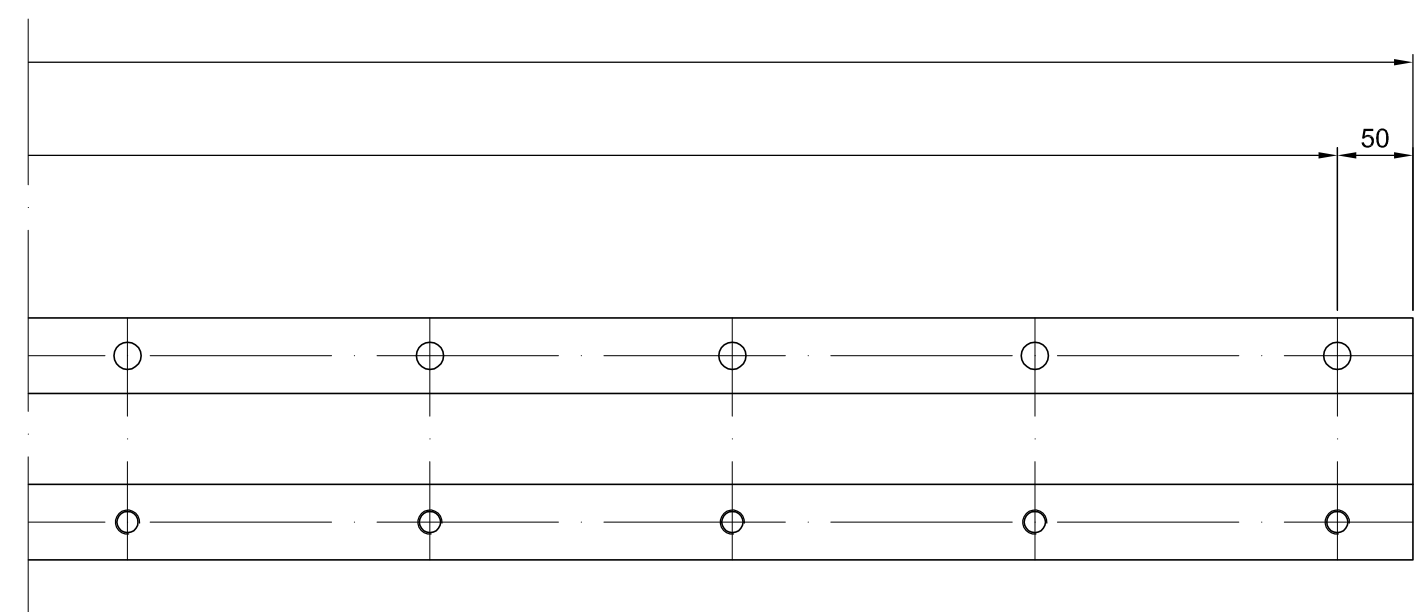

VUE DE DESSUS

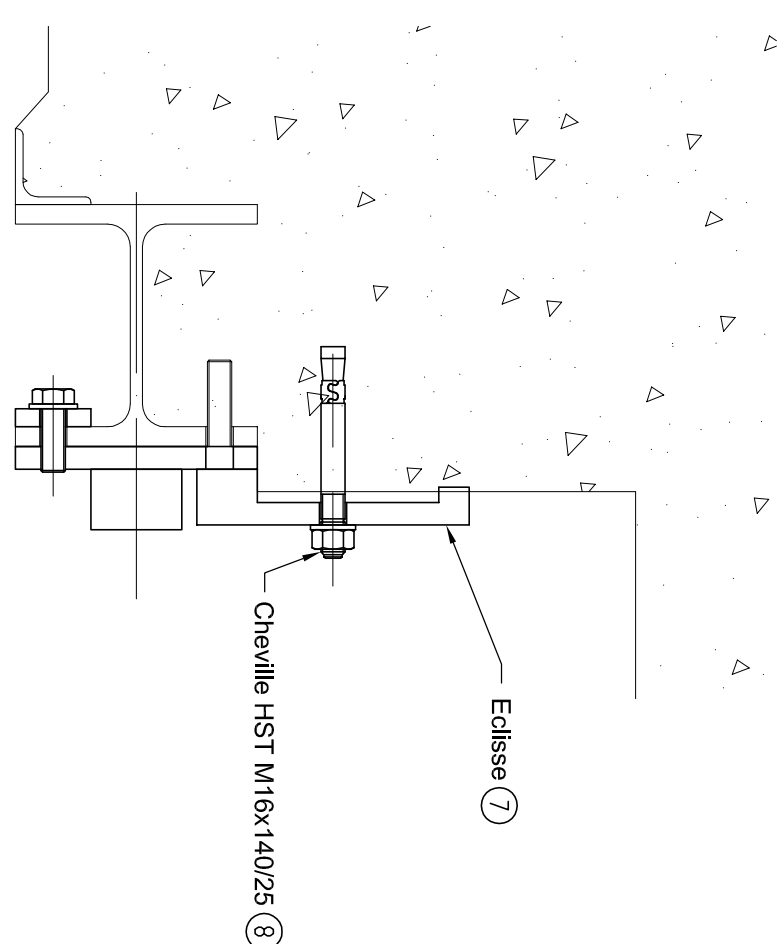


DETAIL ECLISSE DE FIXATION RAIL

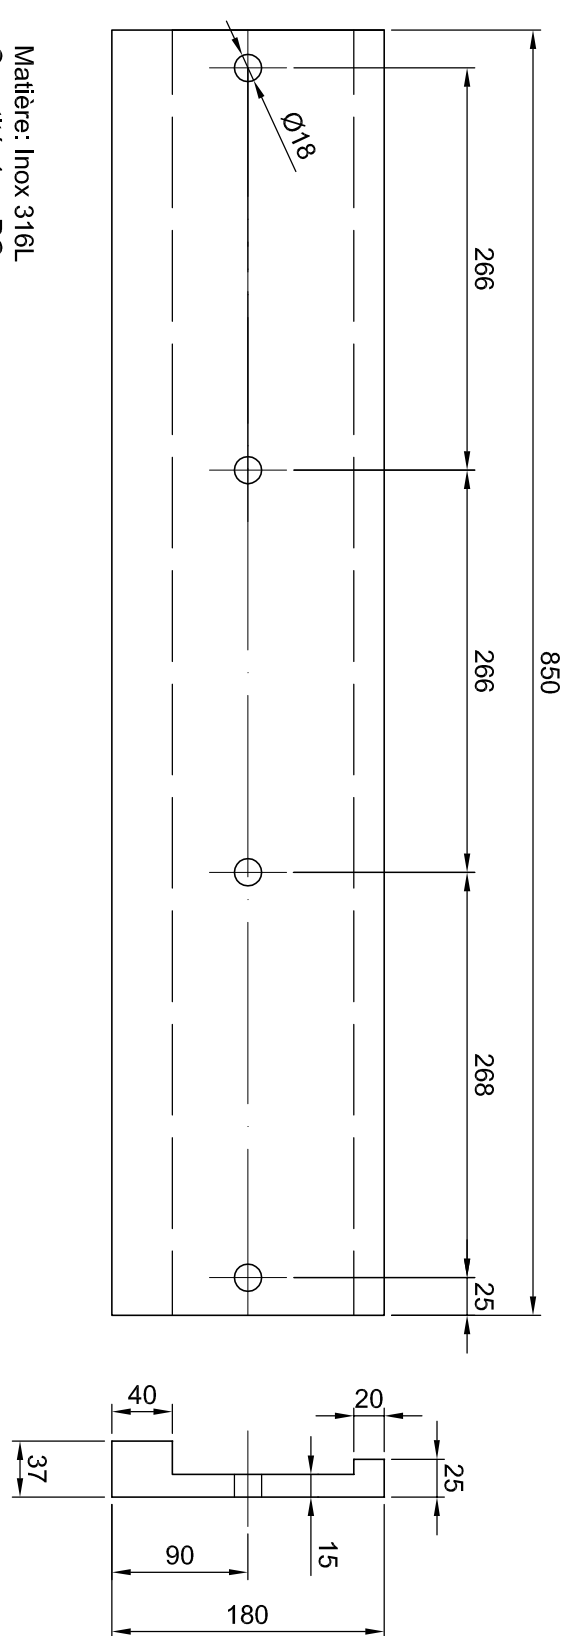

NOMENCLATURE


[illegible]

DETAIL REPERE 6

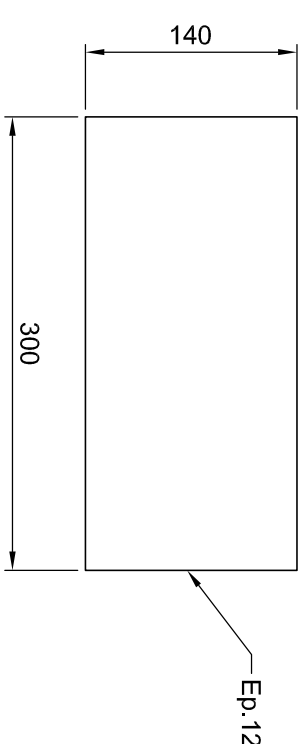

Matière: S235
Quantité: 4
Masse unitaire: 4kg
Protection: Sans

DETAIL REPERE 2

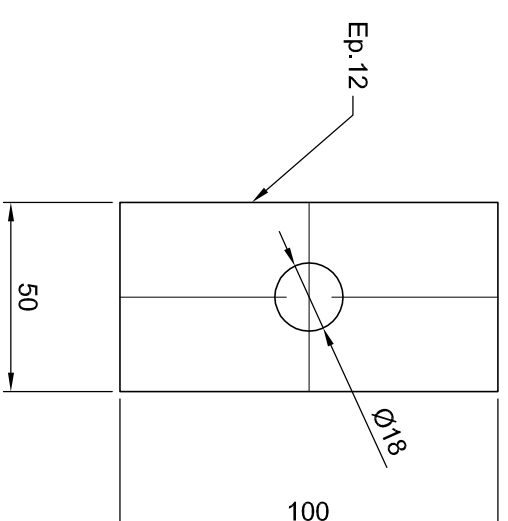

Matière: S235 JR
Quantité: 70
Masse unitaire: 0,5kg
Protection: Galvanisé à chaud

[illegible]

Voies Navigables de France



EIFPAGE
MÉTAL

B00280 PEO101

Email: www.eiffageconstructionmetalique.com

AFFAIRE

OUVRAGE DE MERICOURT
ECLUSE N°2

ECHELLE	TITRE DU DOCUMENT
1/5	VANNE D'AQUEDUC AVAL REFECTION DES RAILS
1/2	
FORMAT	
A1	SOUS-TRAITANT ET COORDONNATEUR

Ce document est la propriété de ELFFAGE METAL. Il ne peut être utilisé, reproduit, communiqué ou divulgué sans son autorisation écrite préalable.