


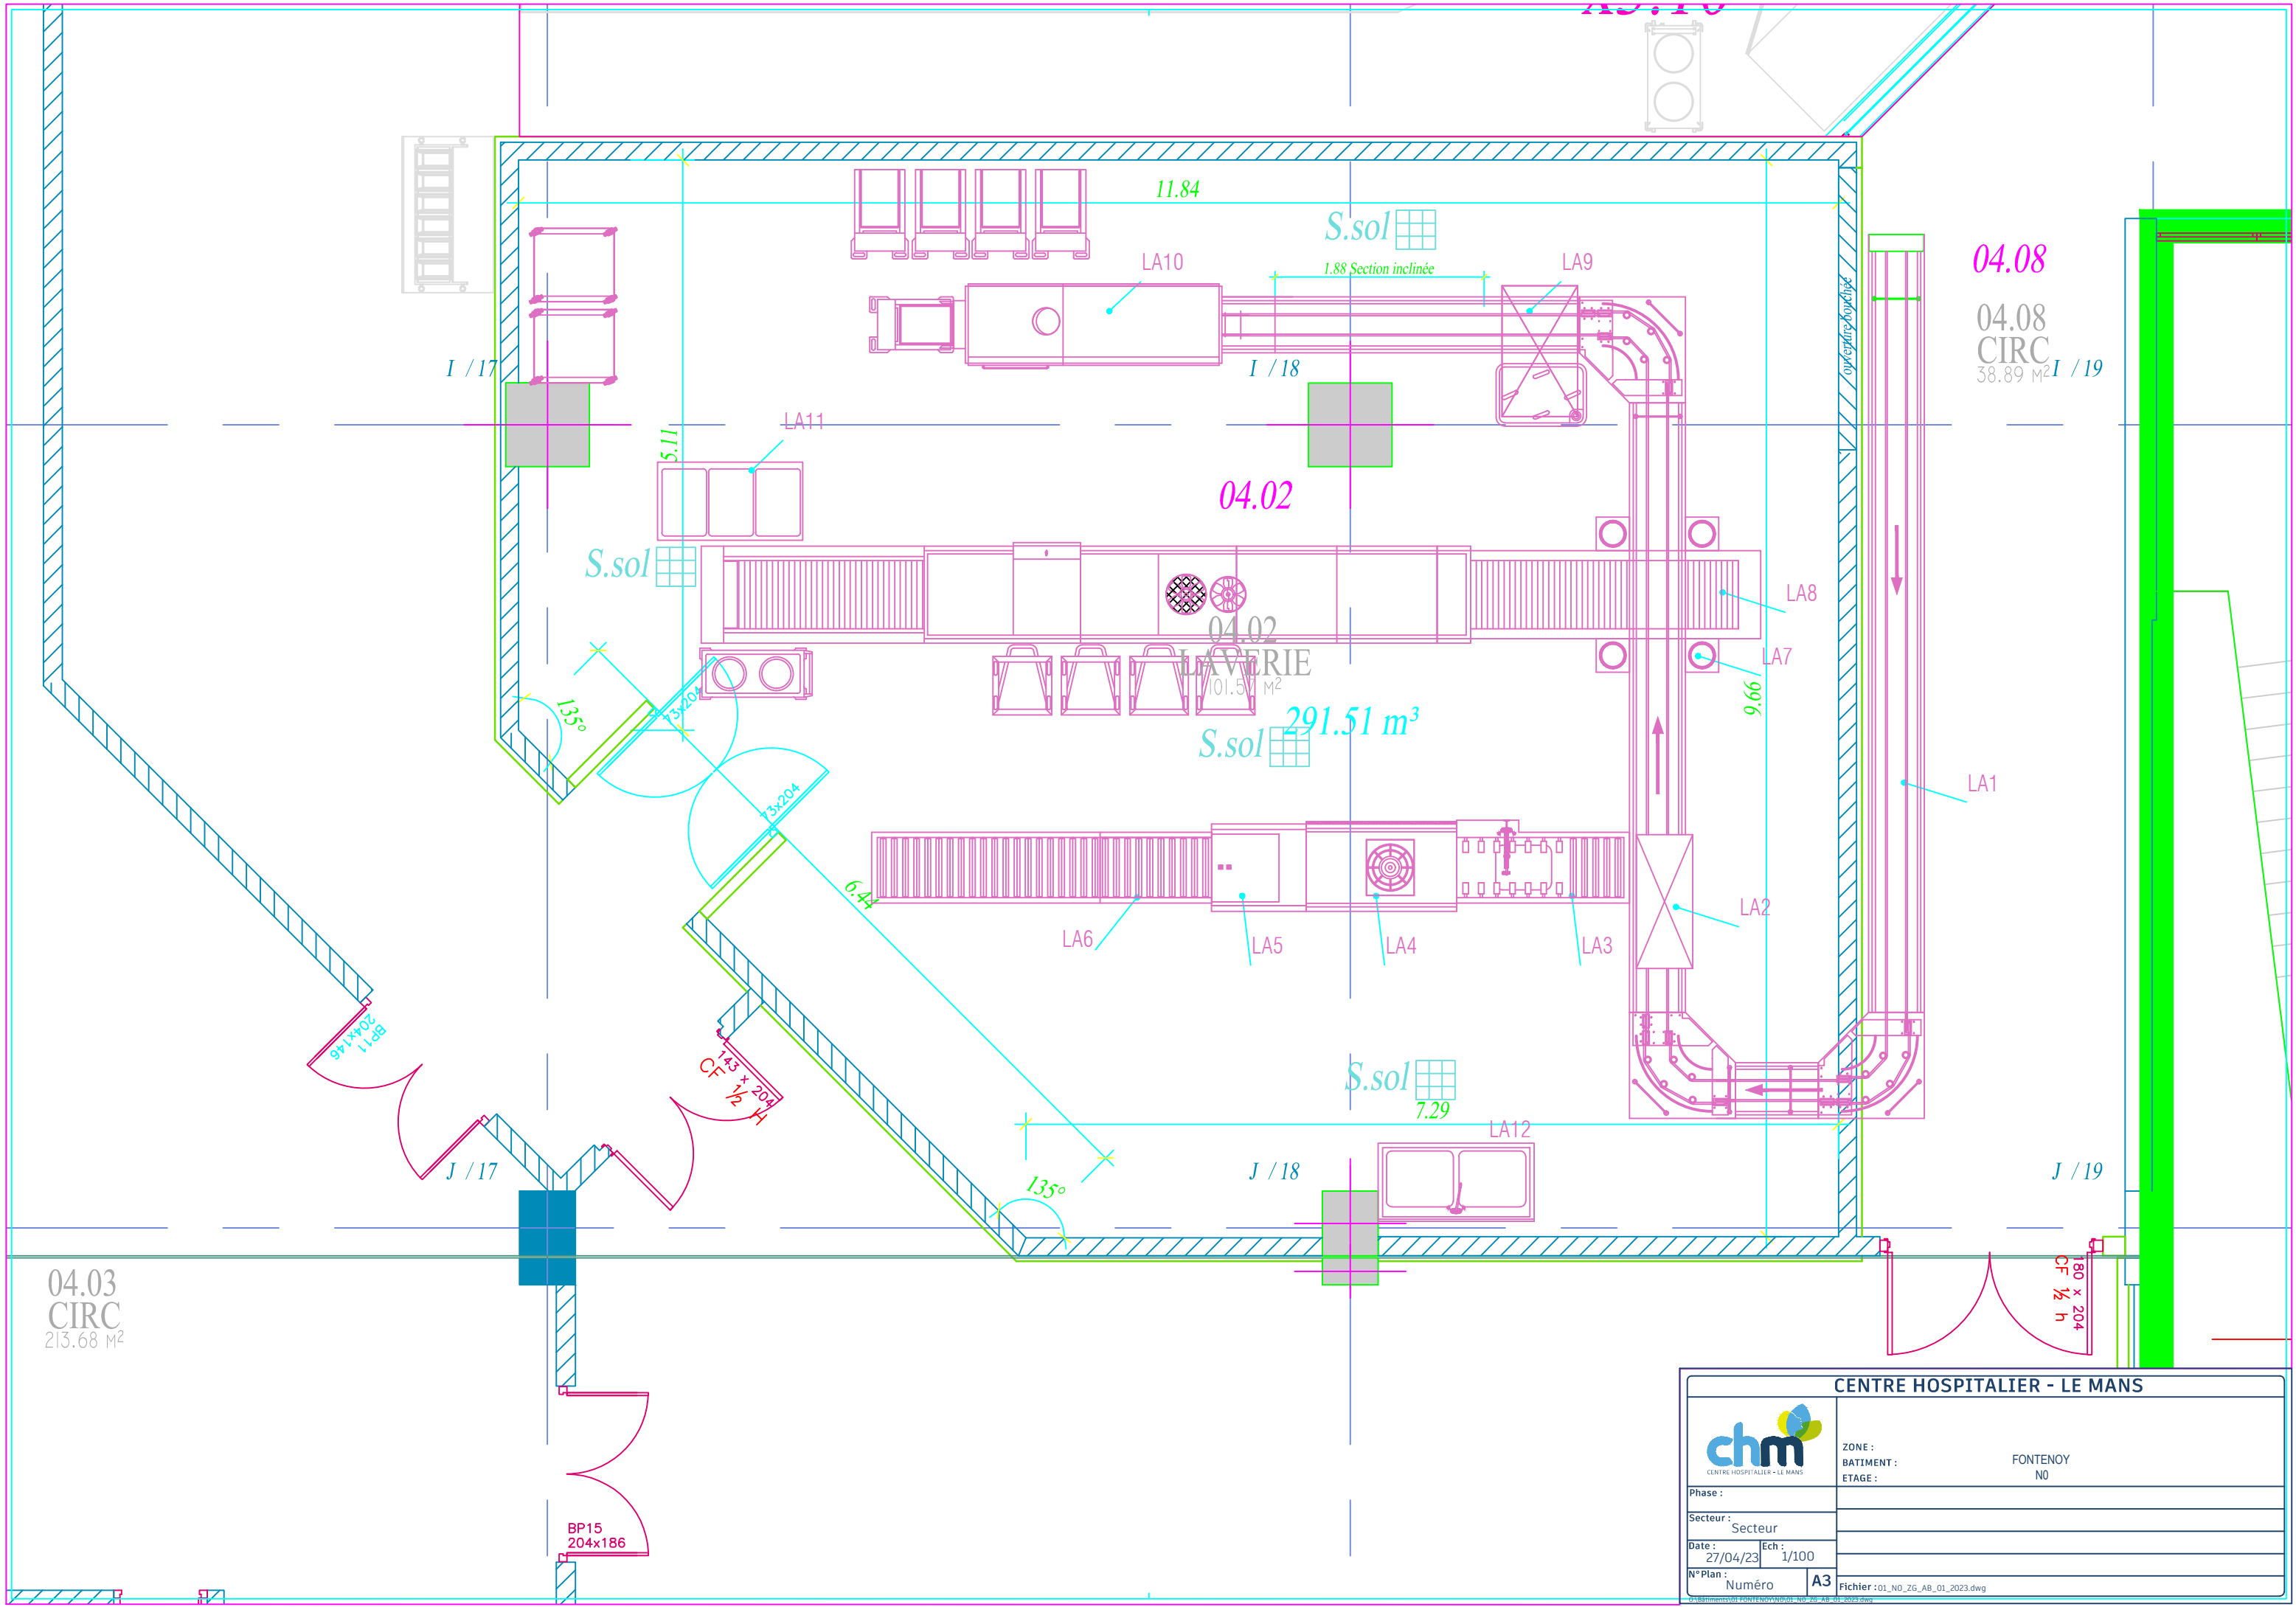

04.03
CIRC
213.68 M²

04.08
04.08
CIRC
38.89 M²

CENTRE HOSPITALIER - LE MANS			
 CENTRE HOSPITALIER - LE MANS	ZONE :		FONTENOY
	BATIMENT :		N0
	ETAGE :		
	Phase :		
Secteur :		Secteur	
Date :		27/04/23	
Ech :		1/100	
N° Plan :		Numéro	
		A3	
		Fichier : 01_N0_ZG_AB_01_2023.dwg	