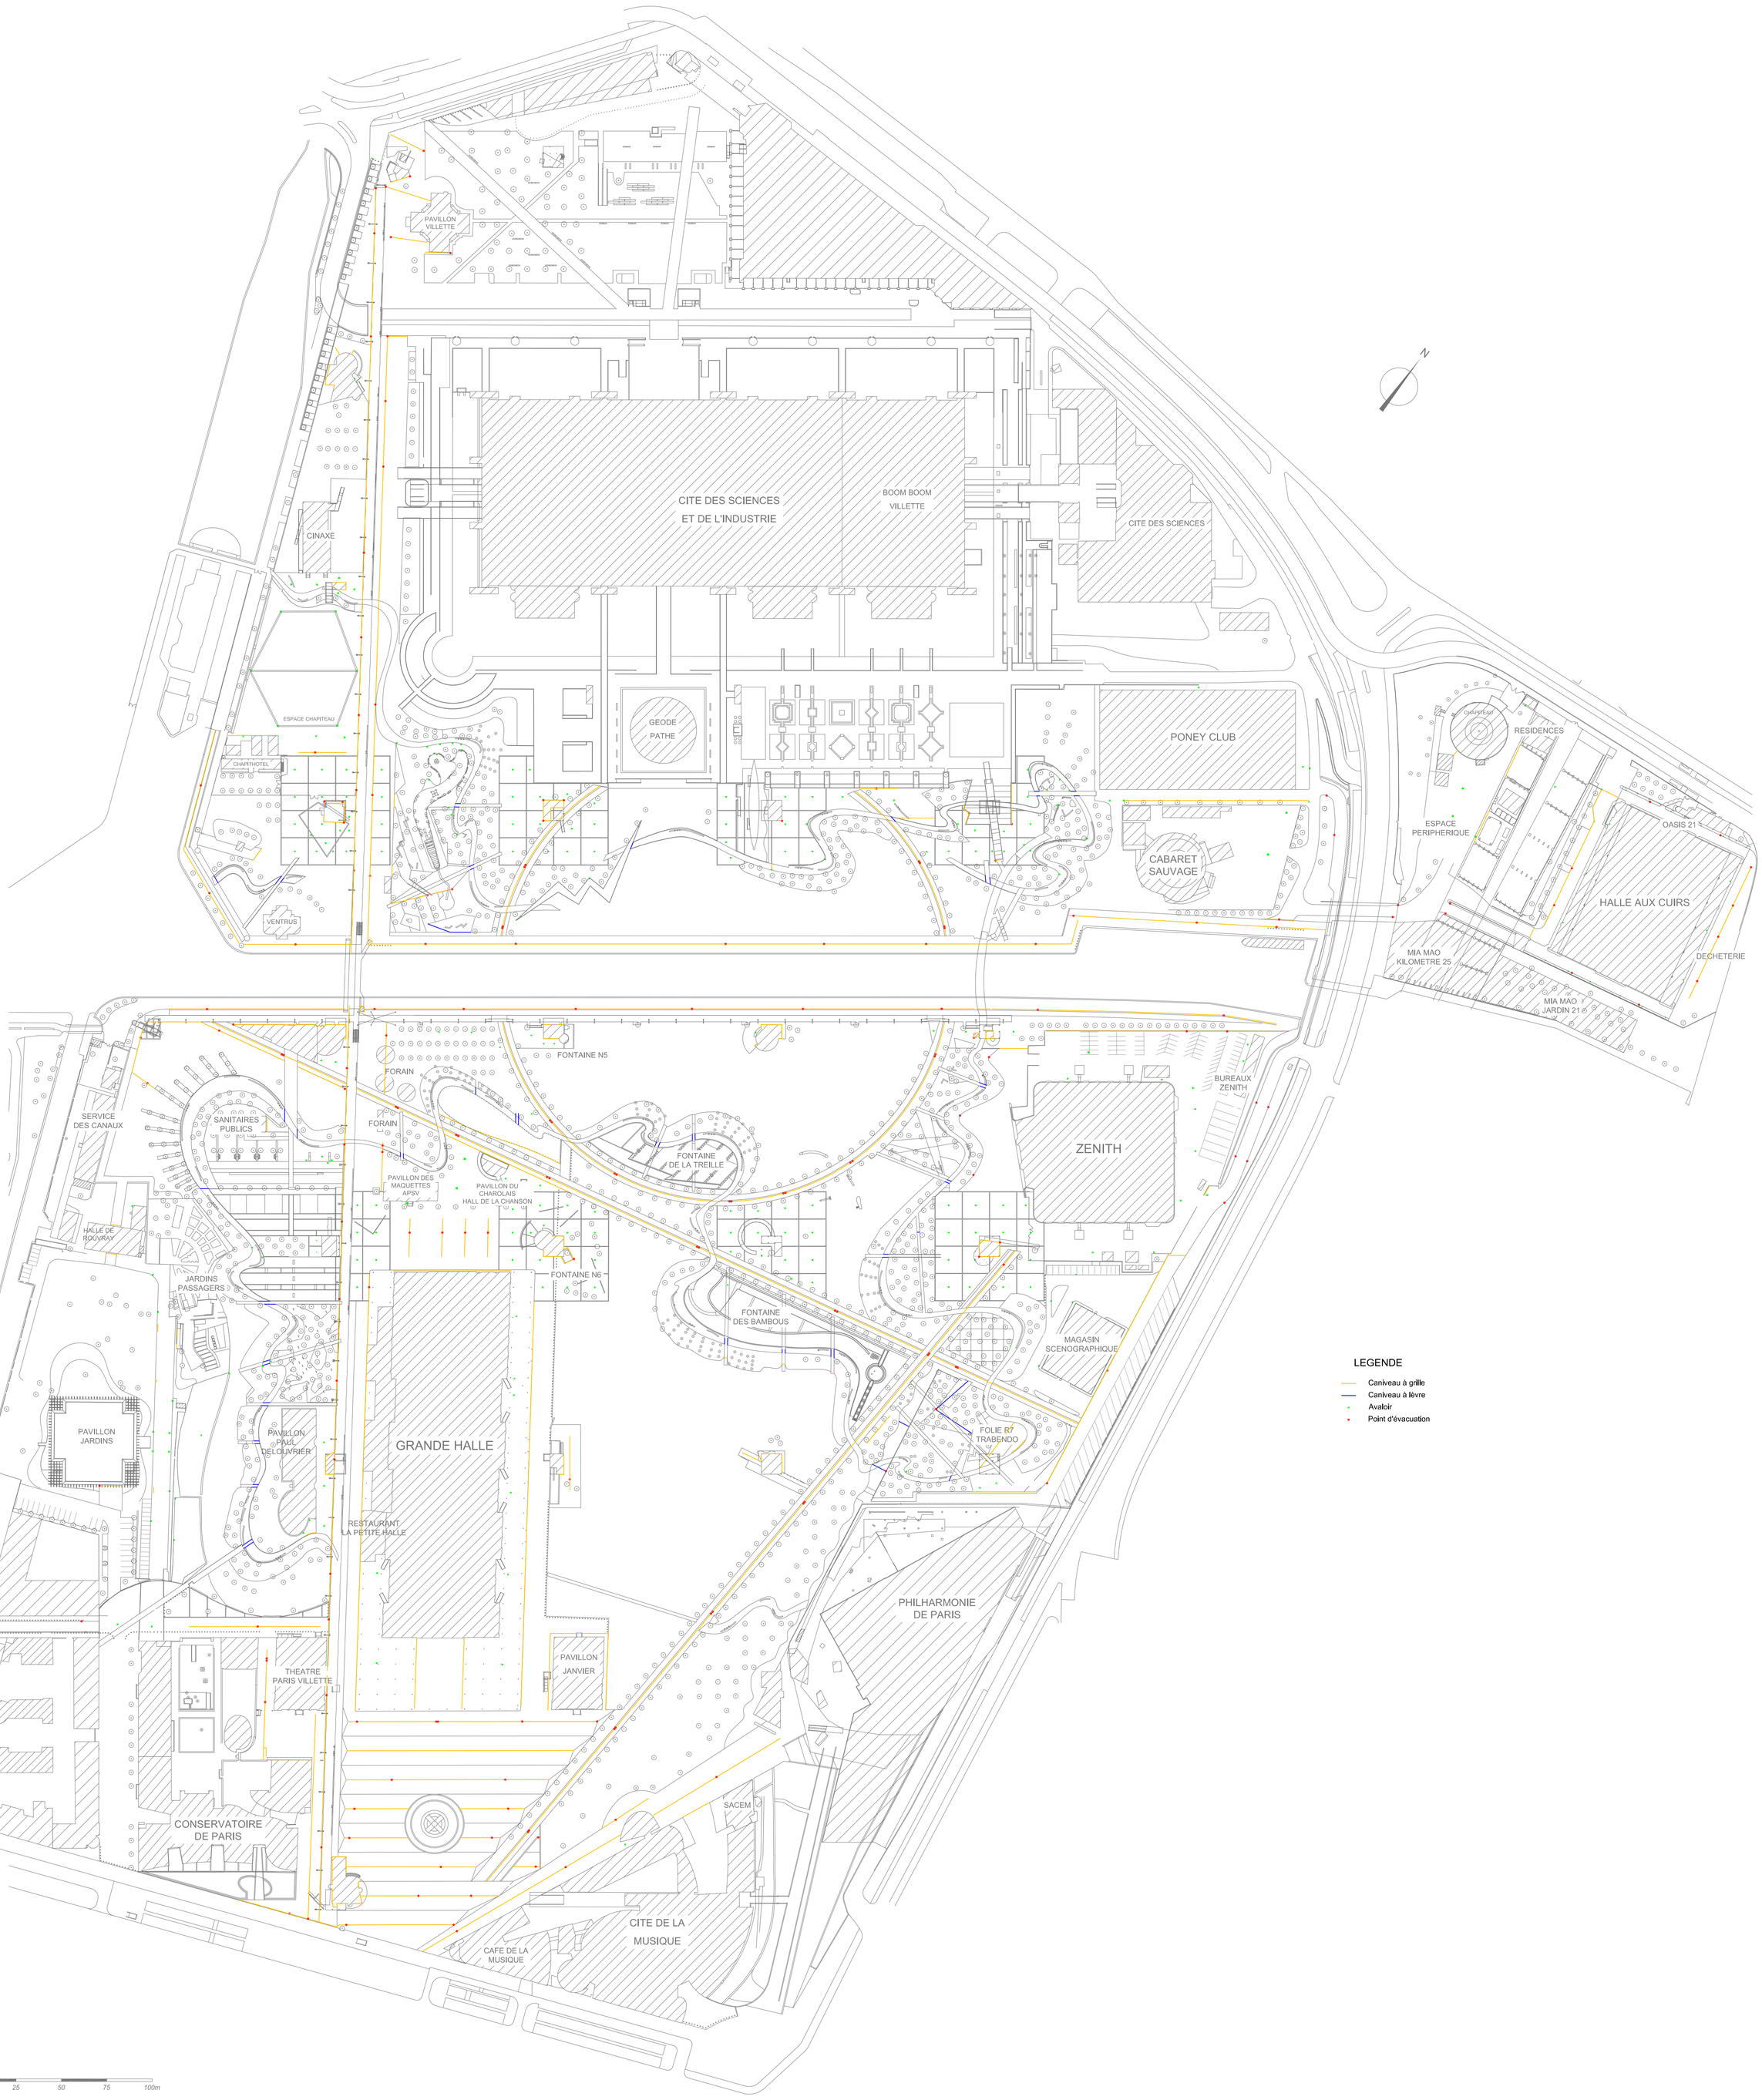

EPPGHV

Etablissement Public du Parc et de la Grande Halle de la Villette
Direction de l'Exploitation et de l'Aménagement

la Villette

Ouvrage	Réseaux généraux	Lot	Assainissement

PARC – PLAN DES EVACUATIONS D'EAUX PLUVIALES
Caniveaux à grille, à lèvre, avaloirs

Nom de fichier: RG_321_B1_2002_A

Echelle	Date création	Dessiné par	Date modification	Modifié par	Format	Nature	Phase	Auteur
1/1300	04/11/2011	J.A	15/06/2026	J.G	A0	D	EXP	G1

Ouvrage	Lot	Emetteur	N° dans le lot	Indice
RG	321	B1	2002	A