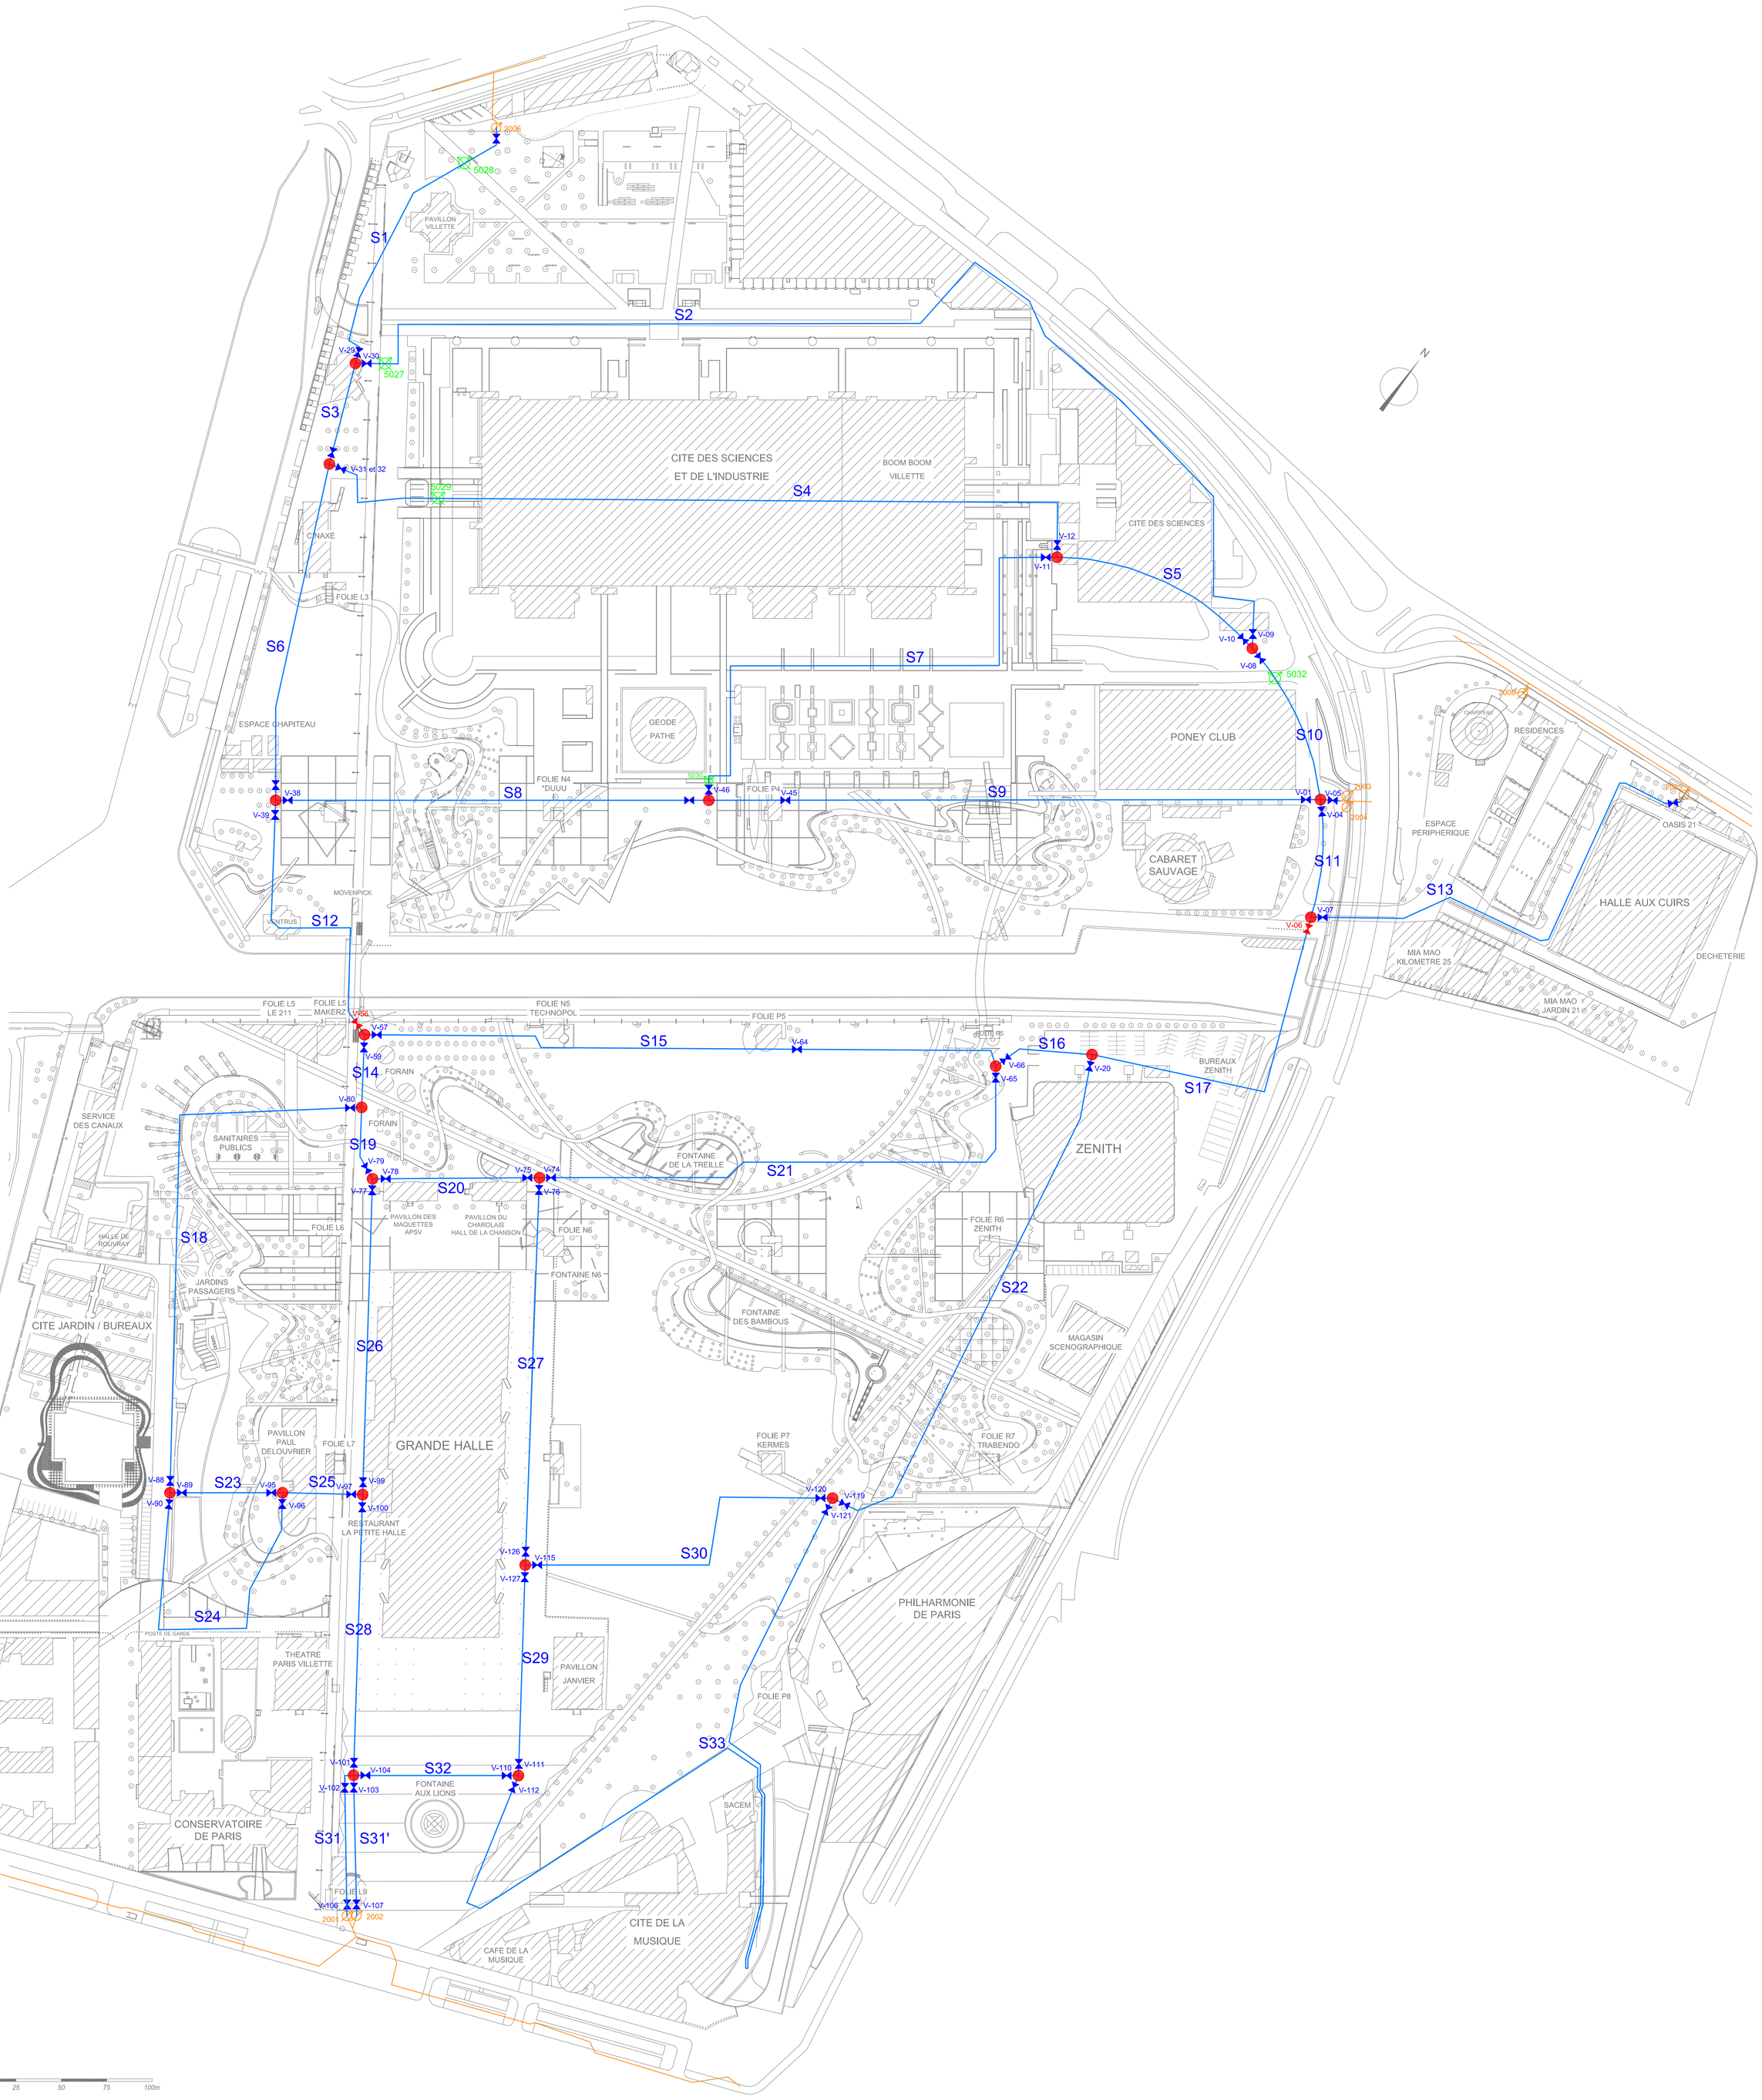

Etablissement Public du Parc et de la Grande Halle de la Villette
Direction de l'Exploitation et de l'Aménagement

EPPGHV

Ouvrage	RESEAUX GENERAUX EXTERIEURS	Lot	Adduction d'eau (uniquement potable)
PLAN GENERAL DU RESEAU D'EAU POTABLE Sectorisation du réseau		Nom de fichier	RG_322_B1_2001_A

Echelle	Date création	Dessiné par	Date modification	Modifié par	Format	Nature	Phase	Auteur	Ouvrage	Lot	Emetteur	N° dans le lot	Indice
1/1300	04/11/2011	J.A	19/02/2026	J.G.	A0	D	EXP	G1	RG	322	B1	2001	A