


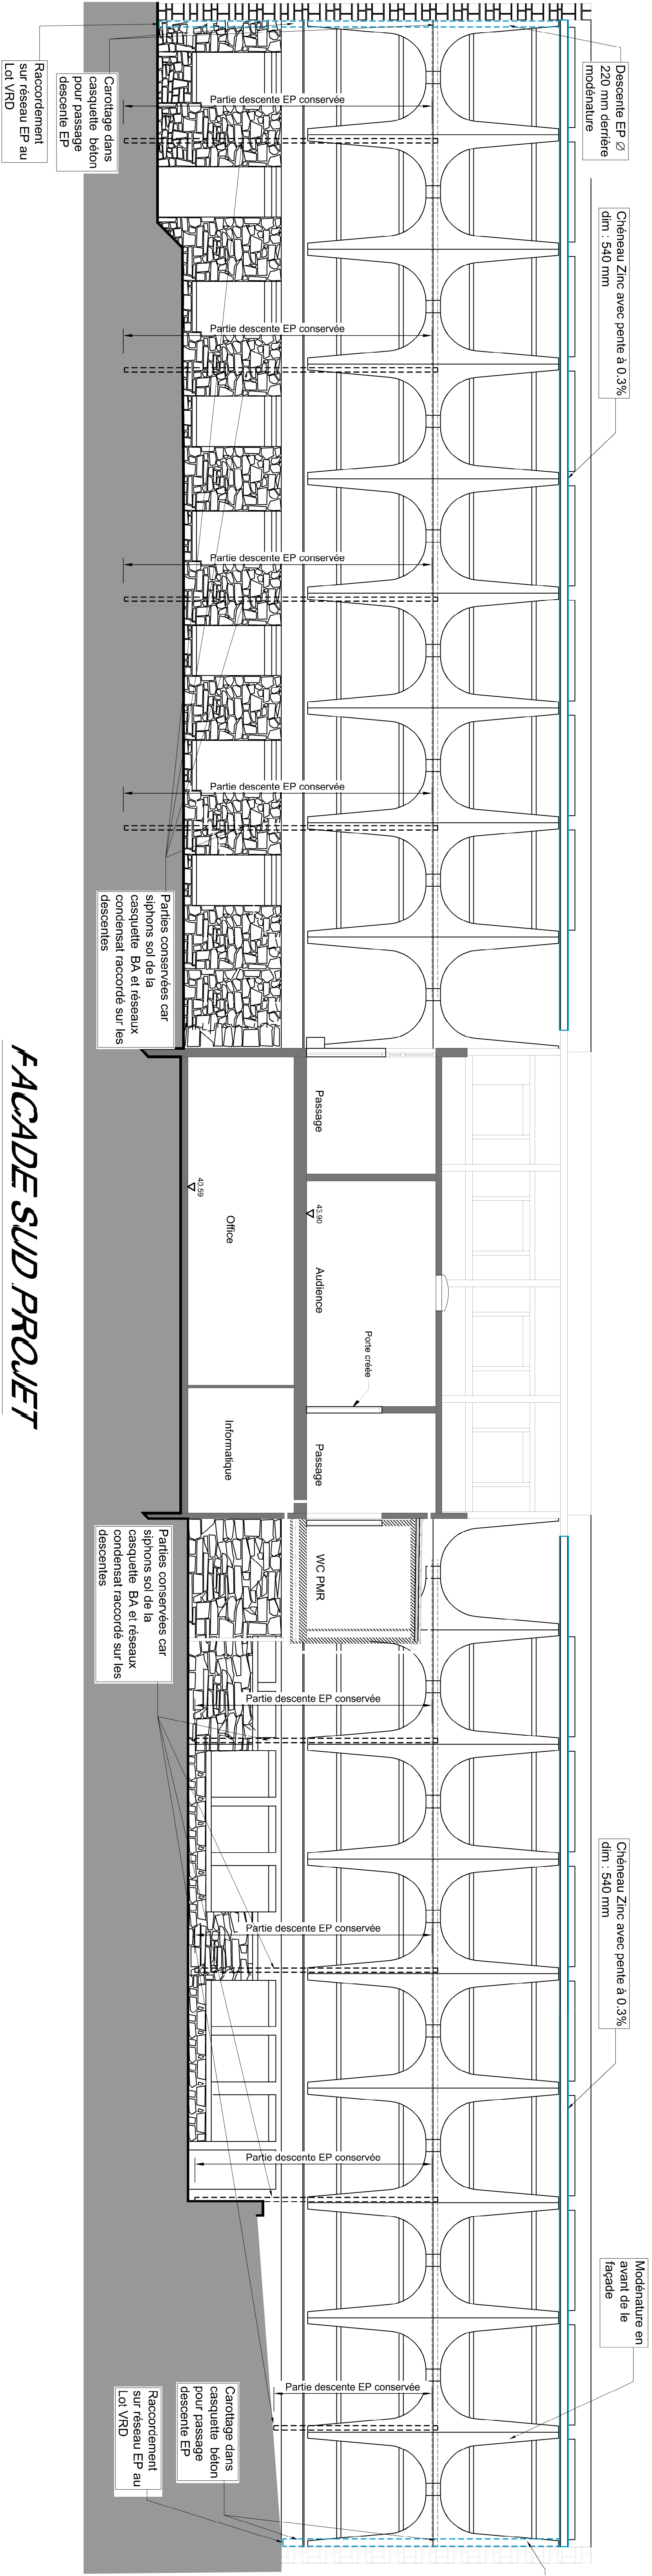

*FACADE SUD PROJET*