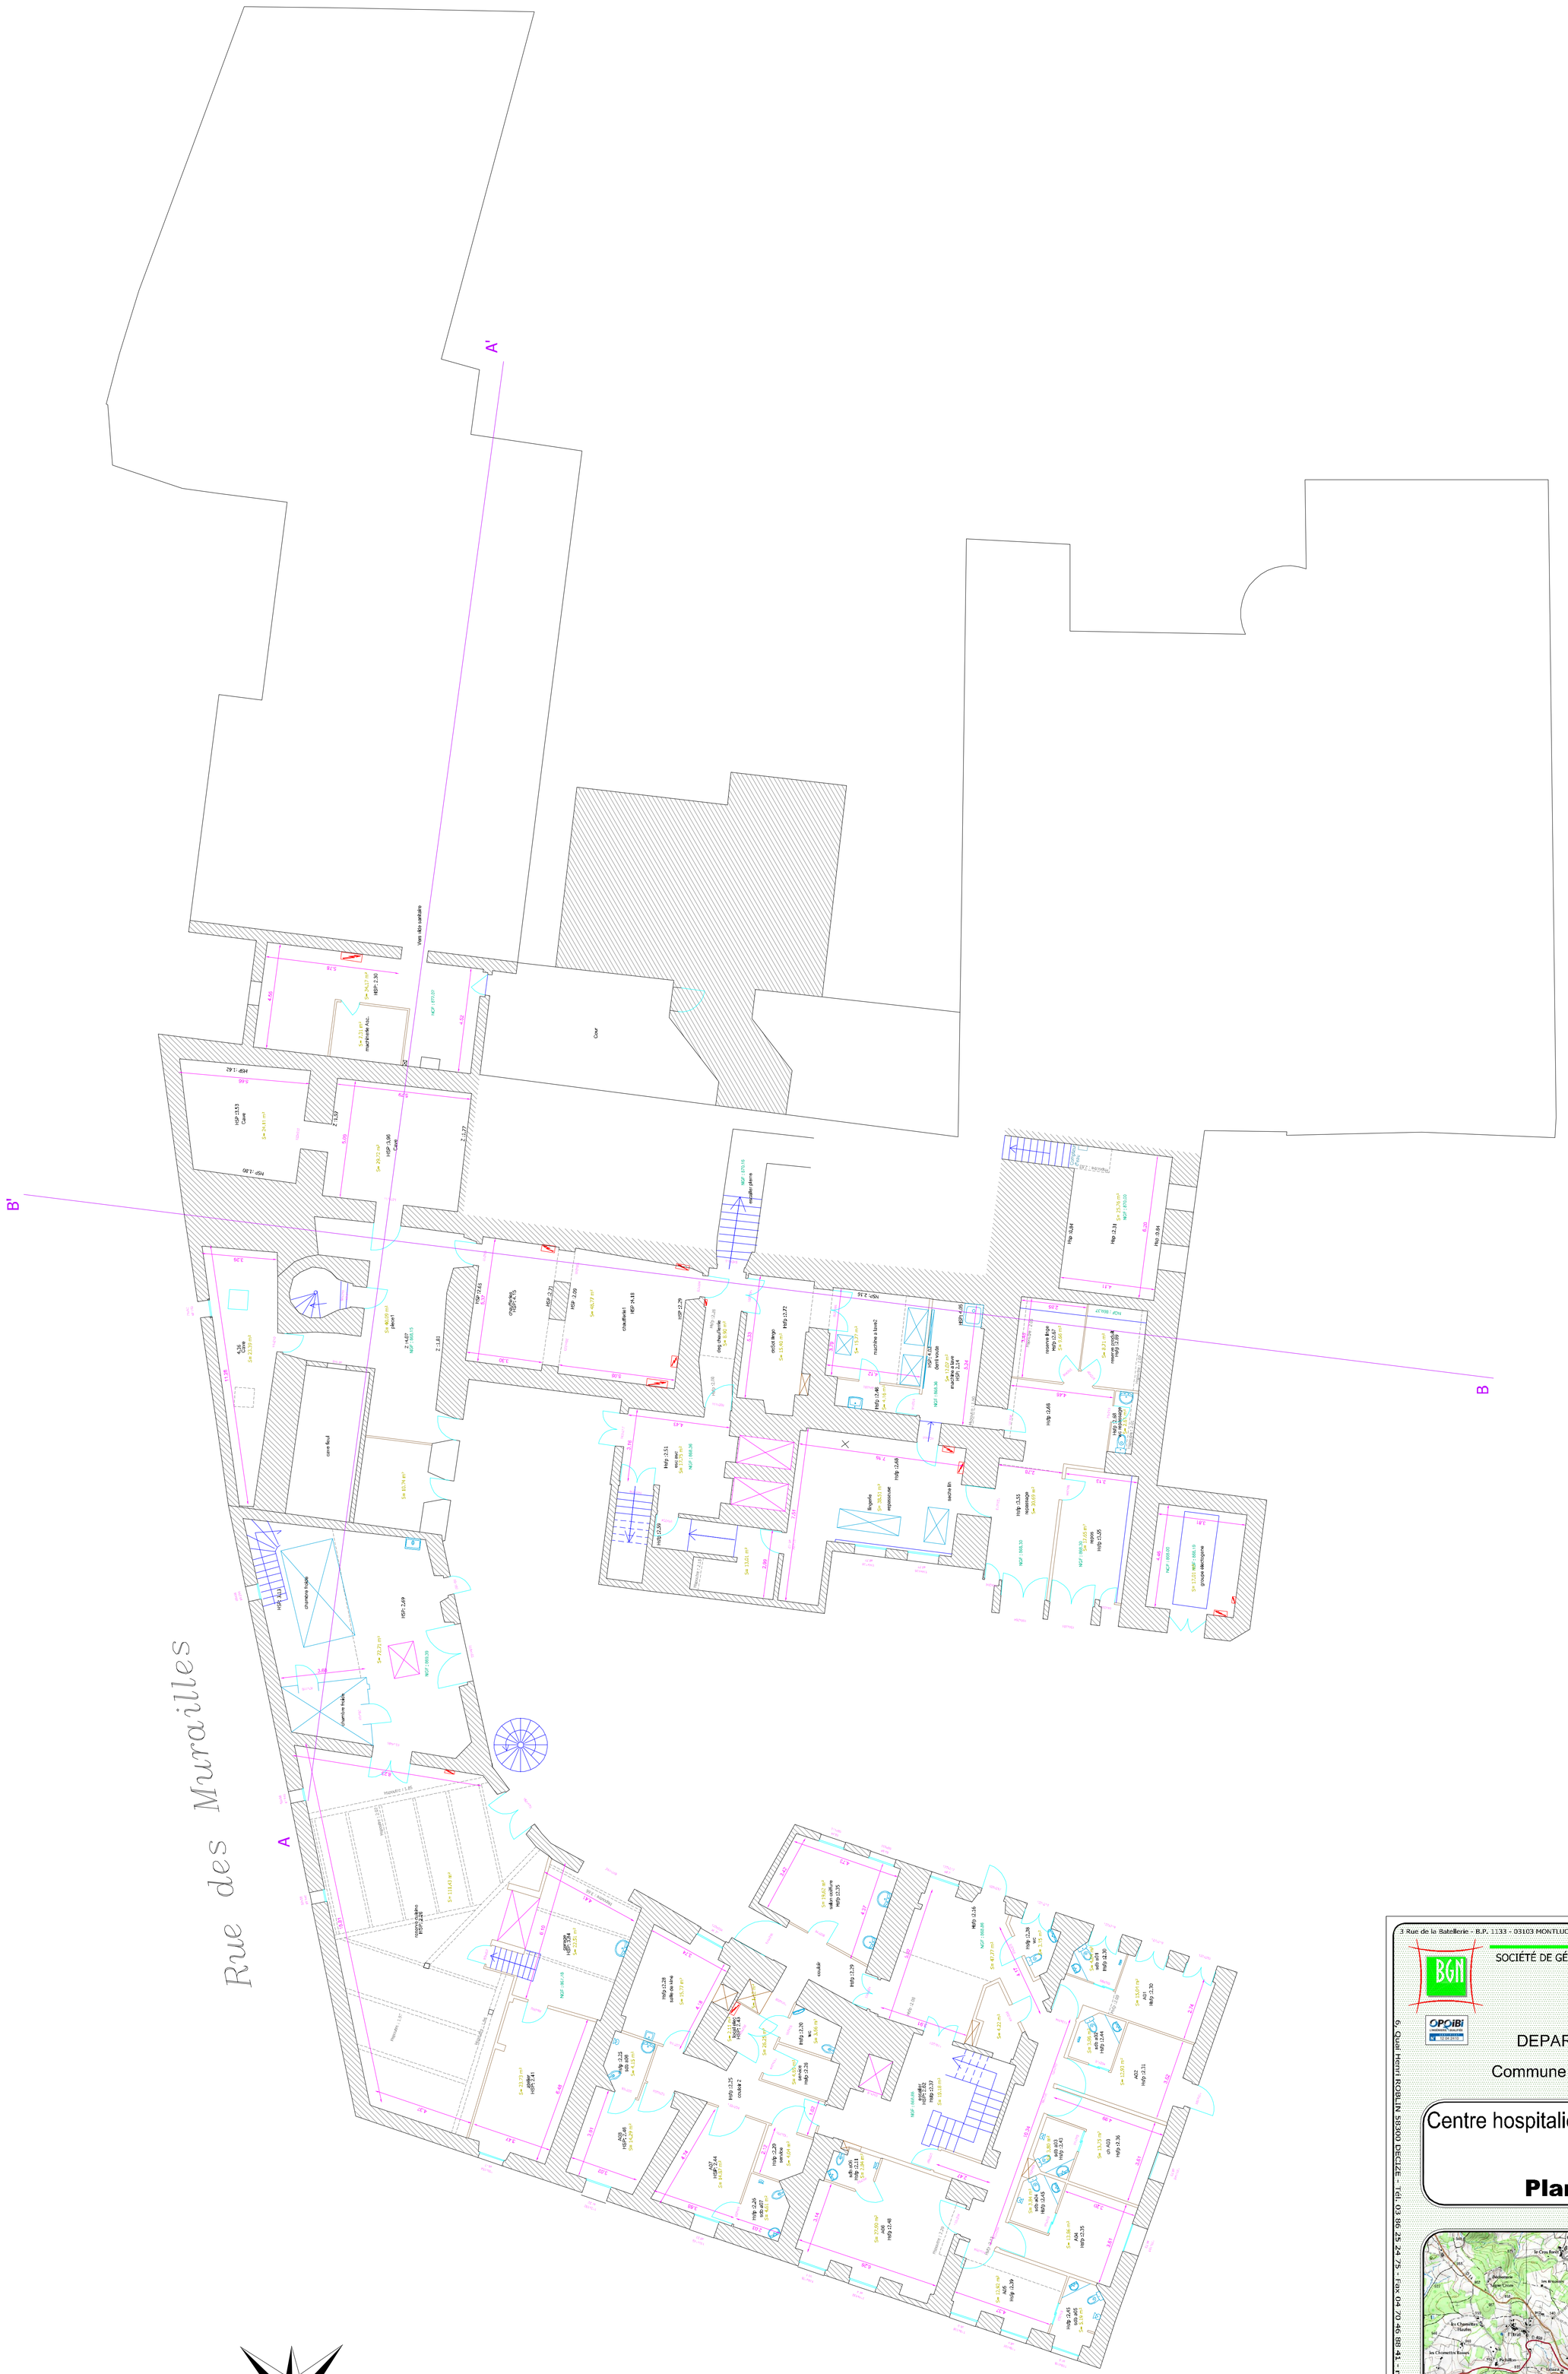

3 Rue de la Batellerie - B.P. 1133 - 03103 MONTLUCON cedex - Tél. 04 70 02 51 30 - Fax 04 70 02 51 35 - mail. bgn-montlucon@bgn-sge.com

SOCIÉTÉ DE GÉOMÈTRES-EXPERTS

6, Quai Henri ROBLIN 58300 DECIZE - Tél. 03 86 25 24 75 - Fax 04 70 46 88 41 - mail. bgn-yzeure@bgn-sge.com

9 ter Route de Châtel Guyon - B.P. 59 - 63202 RIOM cedex - Tél. 04 73 38 31 66 - Fax 04 73 38 31 56 - mail. bgn-riom@bgn-sge.com

DEPARTEMENT DE LA LOIRE

Commune de Saint Bonnet le Château

Centre hospitalier de Saint Bonnet le Château

Plan du niveau -2

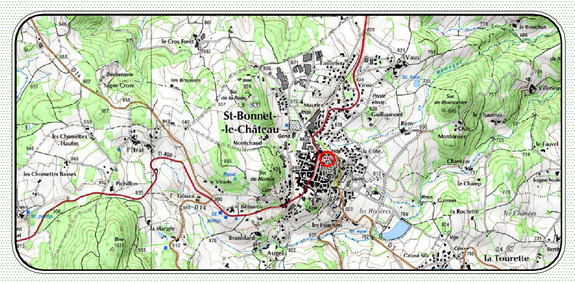

Echelle : 1/ 100e	120546	Septembre 2012	A B C D E		
Cadastre :			Terrain	Bureau	Ch. projet
Planimétrie : Local Altimétrie : NGF			FB	CA	CD

28, rue Ampère - B.P. 50 - 03402 YZEURE cedex - Tél. 04 70 46 72 29 - Fax 04 70 46 88 41 - mail. bgn-yzeure@bgn-sge.com
S.E.L.A.F.A au capital de 120 000 Euros - R.C.S. 323 014 902 - Ordre des Géomètres-Experts n° 1993C100006
Siège Social : B.P. 1133 - 03103 MONTLUCON cedex - Site : www.bgn-sge.com