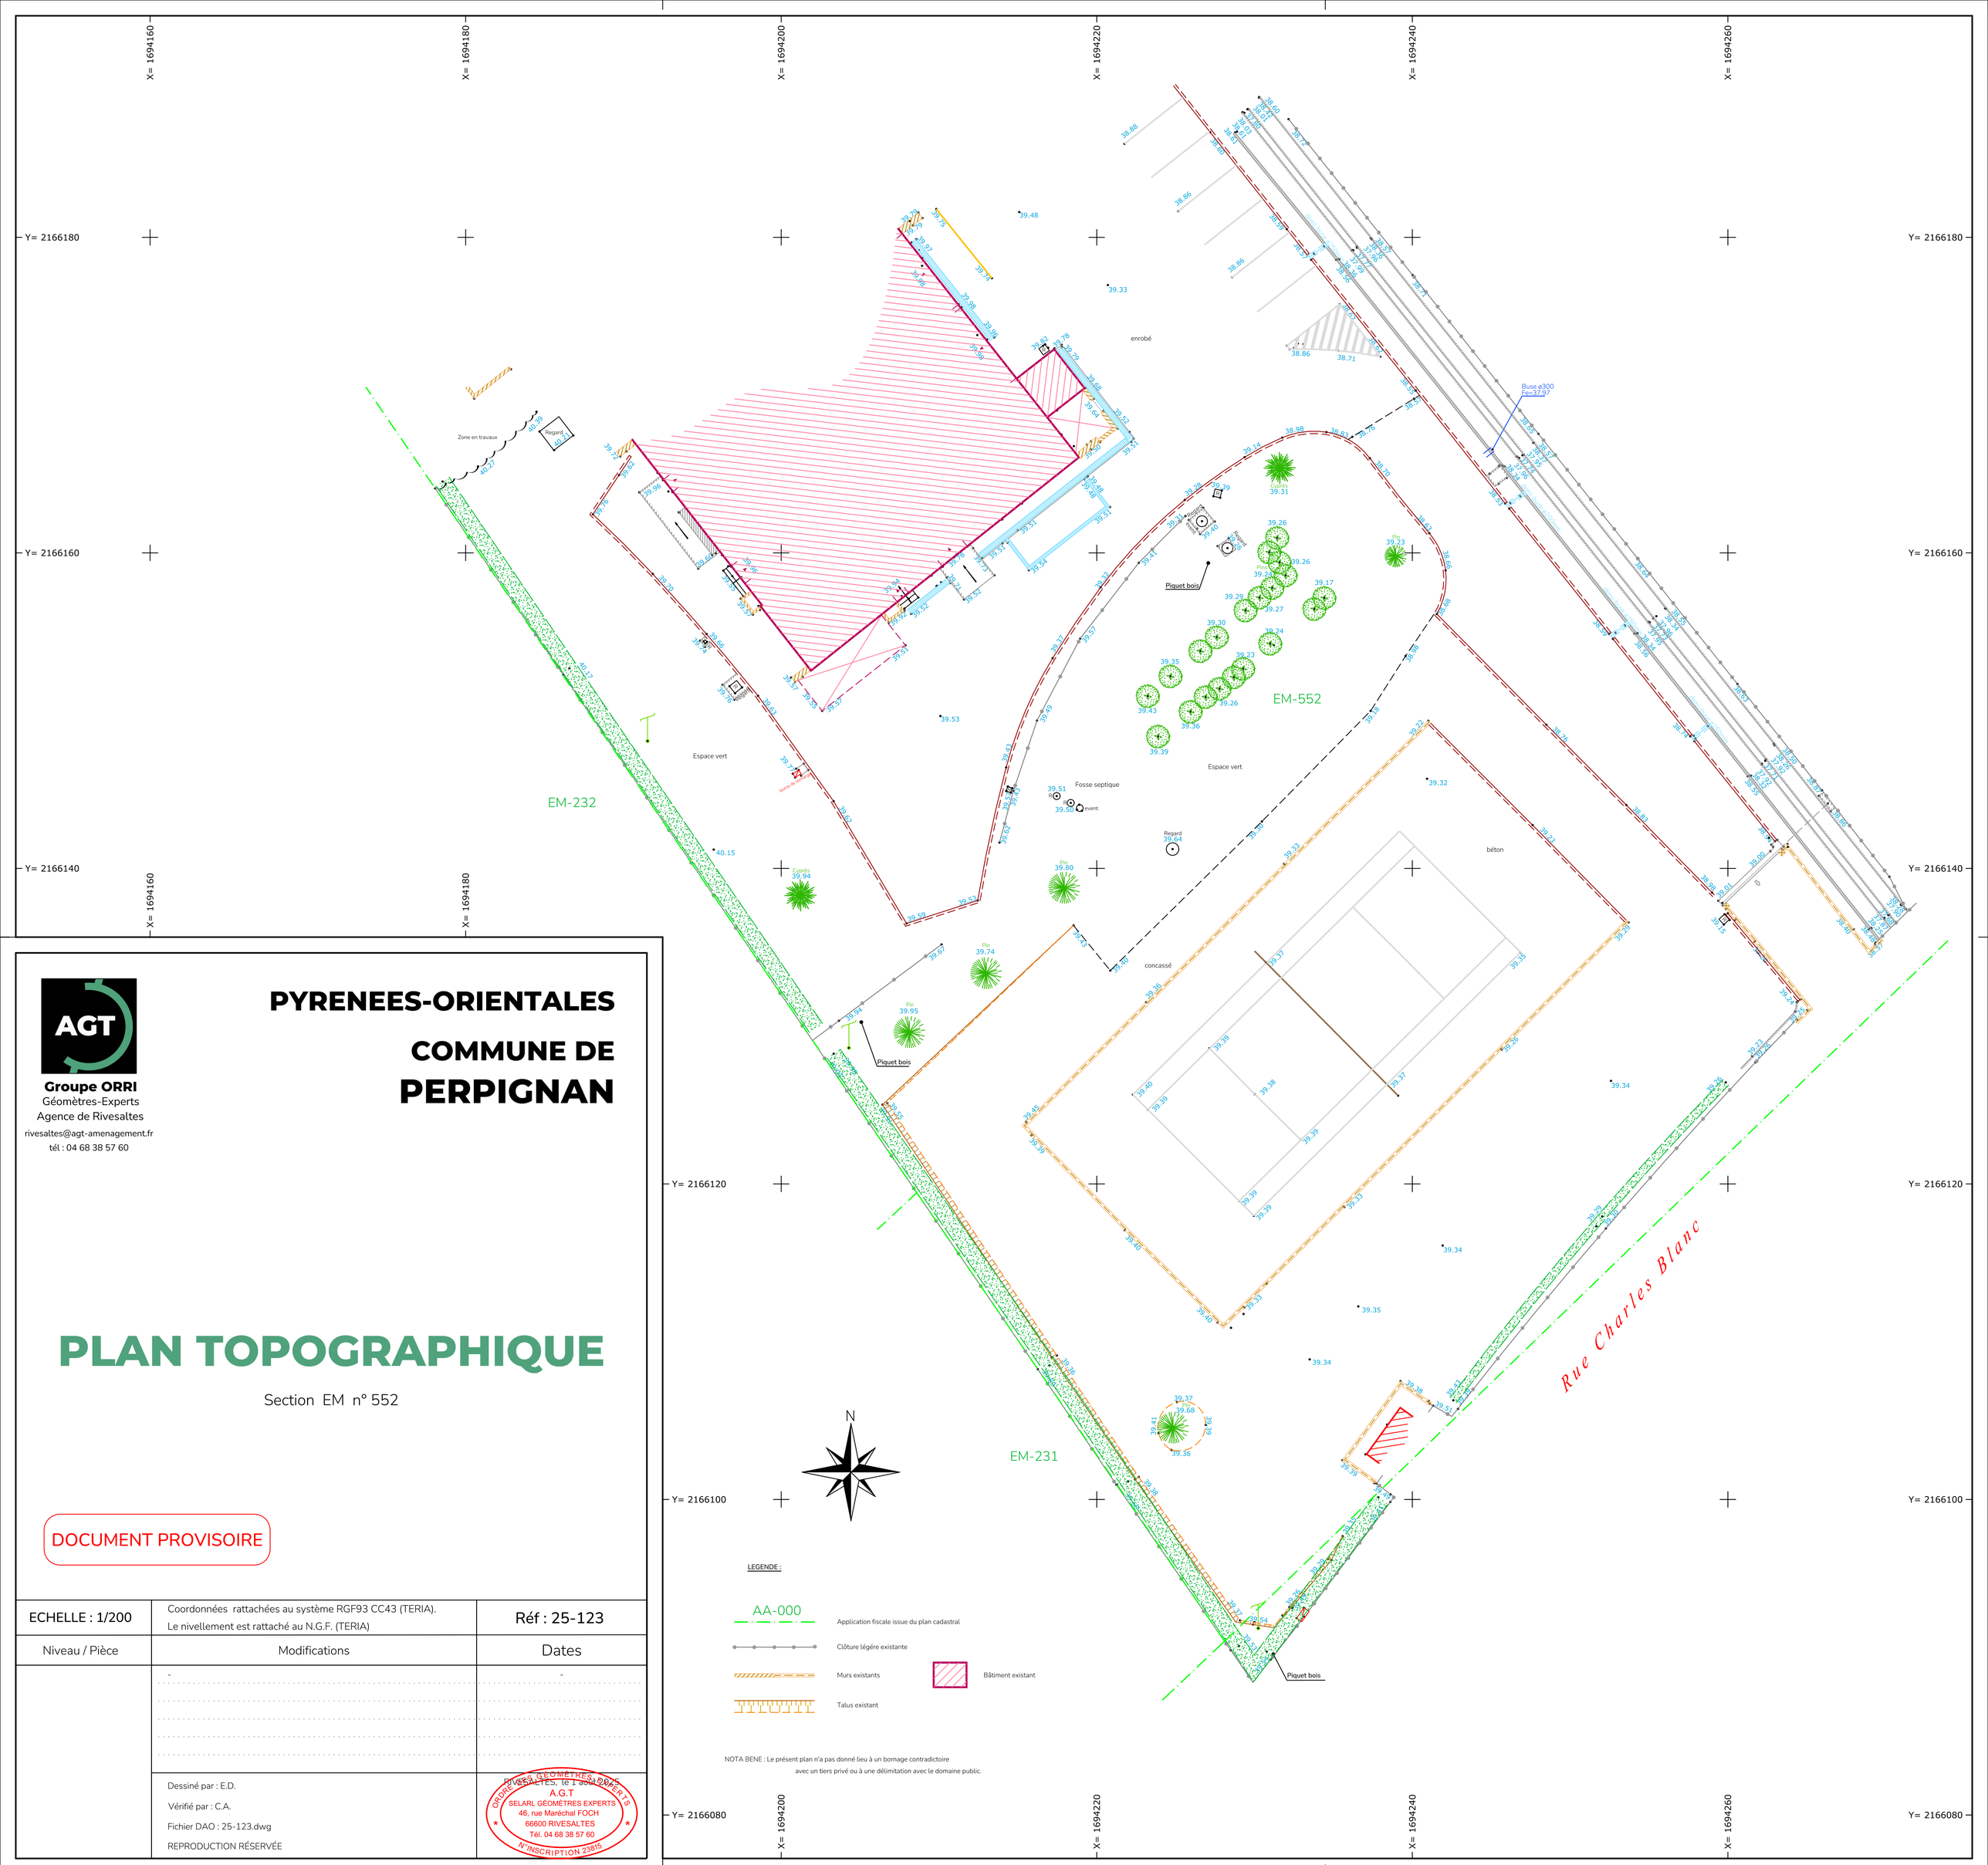


Groupe ORRI
Géomètres-Experts
Agence de Rivesaltes
rivesaltes@agt-amenagement.fr
tél : 04 68 38 57 60

PYRENEES-ORIENTALES

COMMUNE DE
PERPIGNAN

PLAN TOPOGRAPHIQUE

Section EM n° 552

DOCUMENT PROVISOIRE

ECHELLE : 1/200	Coordonnées rattachées au système RGF93 CC43 (TERIA). Le nivellement est rattaché au N.G.F. (TERIA)	Réf : 25-123
Niveau / Pièce	Modifications	Dates
	-	-
	Dessiné par : E.D. Vérifié par : C.A. Fichier DAO : 25-123.dwg REPRODUCTION RÉSERVÉE	RIVESALTES, le 1 août 2025 A.G.T SELARL GÉOMÈTRES EXPERTS 46, rue Maréchal FOCH 66600 RIVESALTES Tél. 04 68 38 57 60 N°INSCRIPTION 23815 ORDRE DES GÉOMÈTRES EXPERTS

LEGENDE :

- AA-000 — Application fiscale issue du plan cadastral
- Clôture légère existante
- Murs existants
- Talus existant
- Bâtiment existant

NOTA BENE : Le présent plan n'a pas donné lieu à un bornage contradictoire avec un tiers privé ou à une délimitation avec le domaine public.