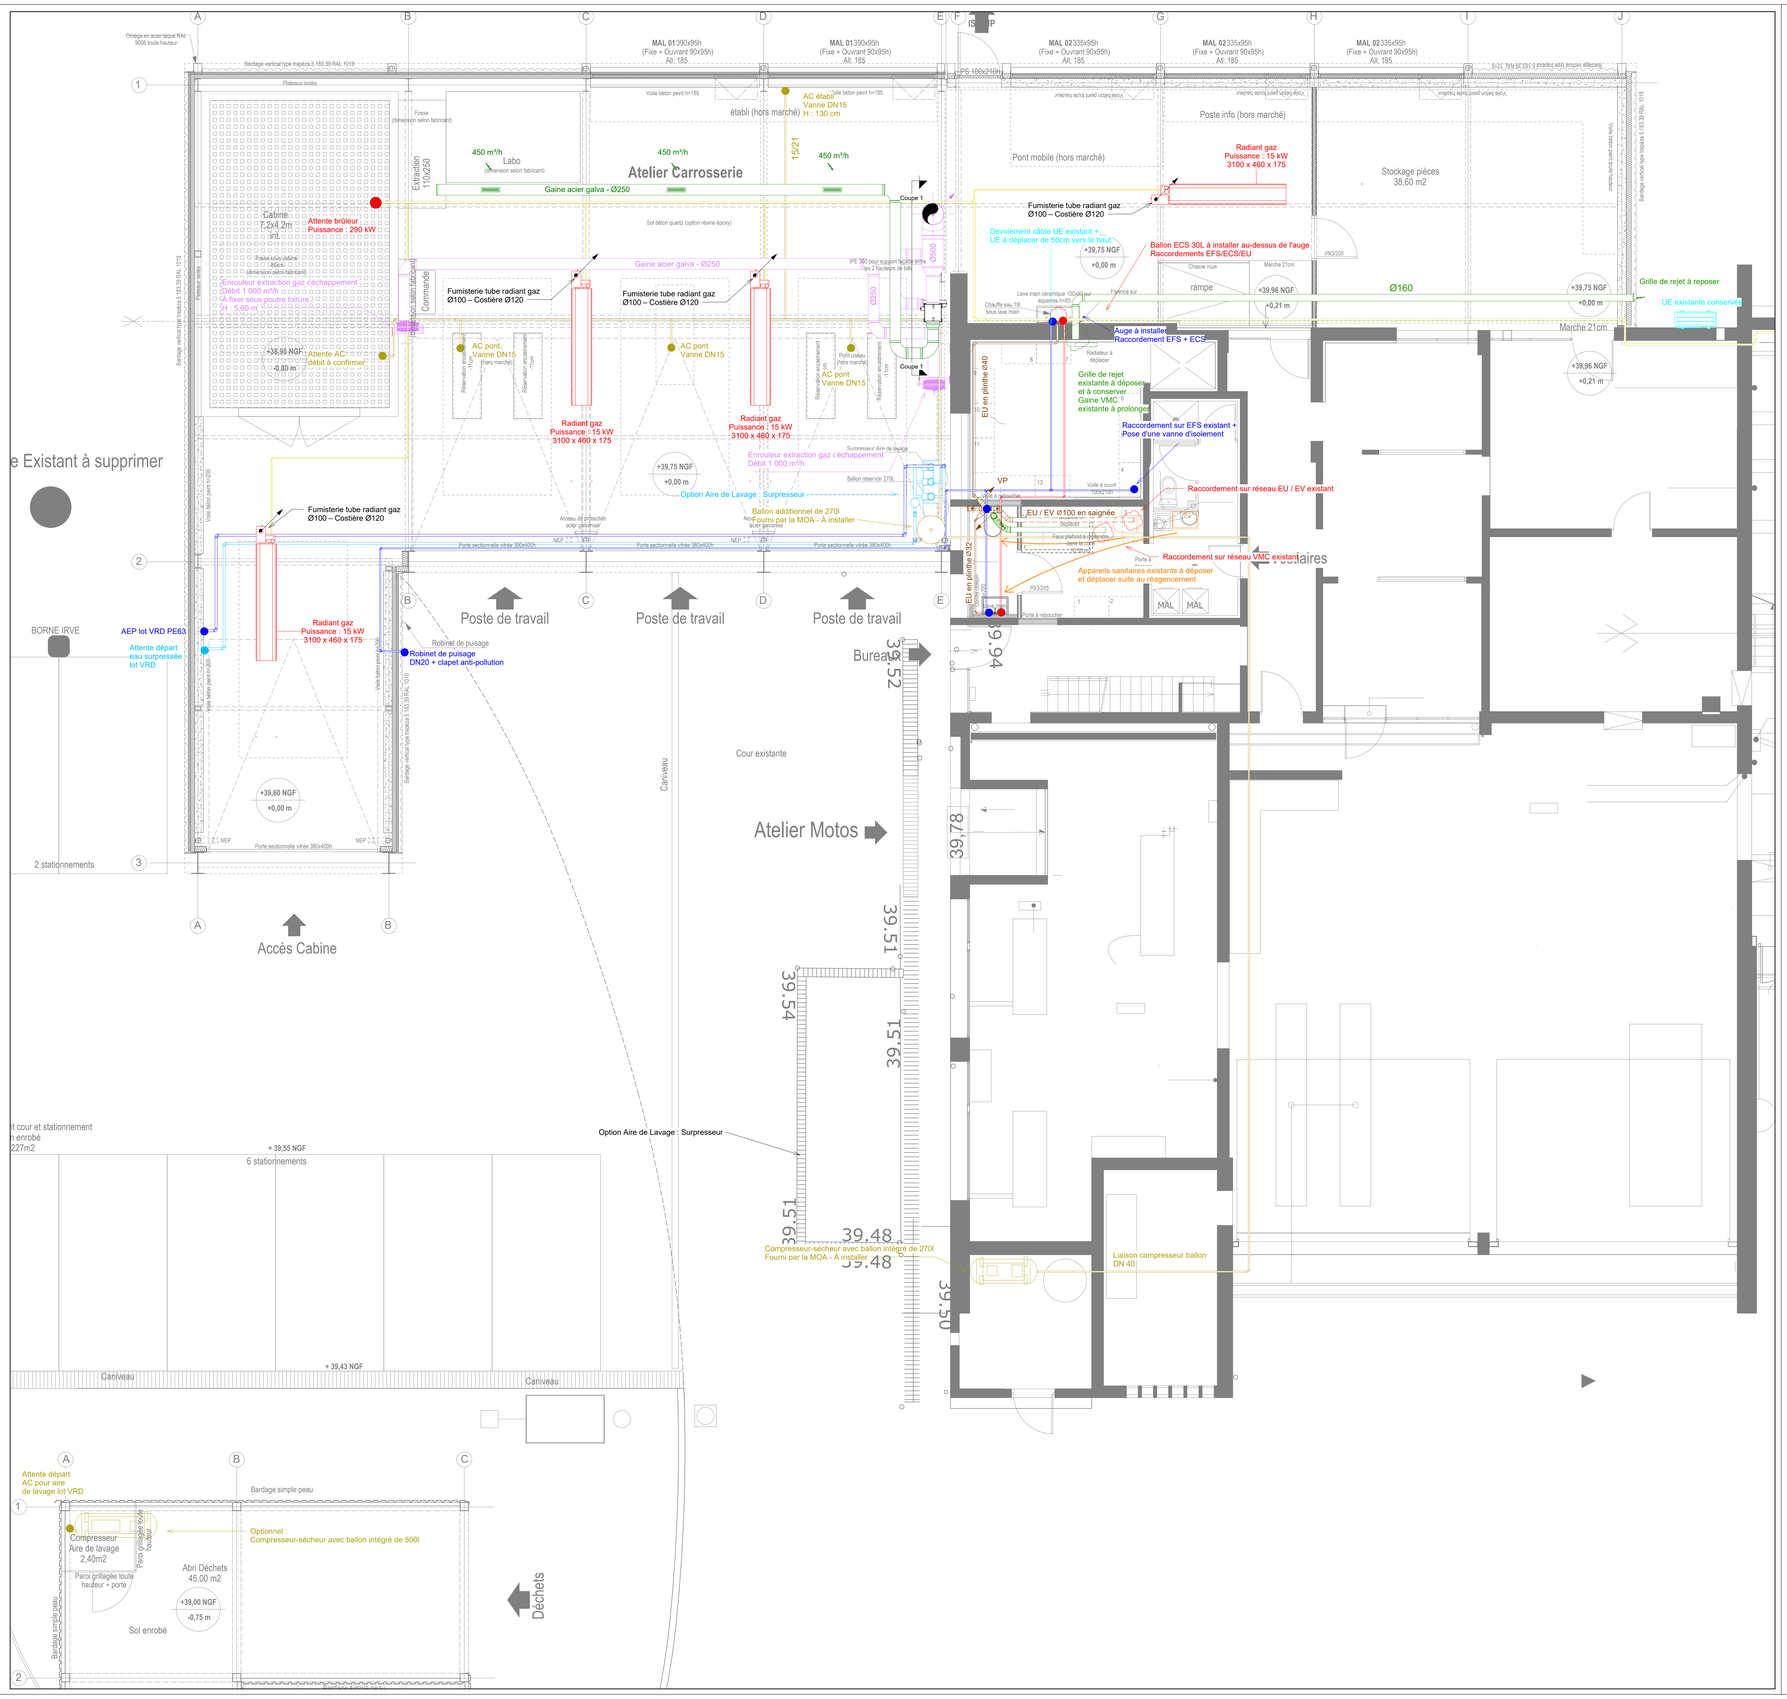

Atelier Carrosserie
Cabine
7,2x4,2m
int.
Atelier Motos
Bureaux
Poste de travail
Poste de travail
Poste de travail
Accès Cabine
Poste info (hors marché)
Pont mobile (hors marché)
Stockage pièces
38,60 m2
Marche 21cm
rampe
Ø160
Cour existante
Carniveau
Déchets
Option Aire de Lavage : Surpresseur
Ballon additionnel de 270l
Fourni par la MOA - À installer
Compresseur-sécheur avec ballon intégré de 270l
Fourni par la MOA - À installer
Liaison compresseur ballon
DN 40
Raccordement sur réseau EU / EV existant
Raccordement sur réseau VMC existant
Appareils sanitaires existants à déposer
et déplacer suite au réagencement
Raccordement sur EFS existant +
Pose d'une vanne d'isolement
Auge à installer
Raccordement EFS + ECS
Ballon ECS 30L à installer au-dessus de l'auge
Raccordements EFS/ECS/EU
Grille de rejet à reposer
UE existante conservée
Grille de rejet
existante à déposer
et à conserver
Gaine VMC
existante à prolonger
Radiant gaz
Puissance : 15 kW
3100 x 460 x 175
Fumisterie tube radiant gaz
Ø100 – Costière Ø120
Gaine acier galva - Ø250
Extraction
110x250
Attente brûleur :
Puissance : 290 kW
Enrouleur extraction gaz d'échappement
Débit 1 000 m³/h
À fixer sous poutre toiture
H : 5,00 m
Attente AC
débit à confirmer
AC pont
Vanne DN15
(hors marché)
AC établi
Vanne DN15
établi (hors marché) H : 130 cm
450 m³/h
Labo
(dimension selon fabricant)
Fosse
(dimension selon fabricant)
Coupe 1
Soudeuse
(dimension selon fabricant)
Commande)
Soudeuse (fabricant
Soudeuse
Soudeuse (fabricant
Commande)
Soudeuse (fabricant
Commande)
Soudeuse (fabricant
Commande)