


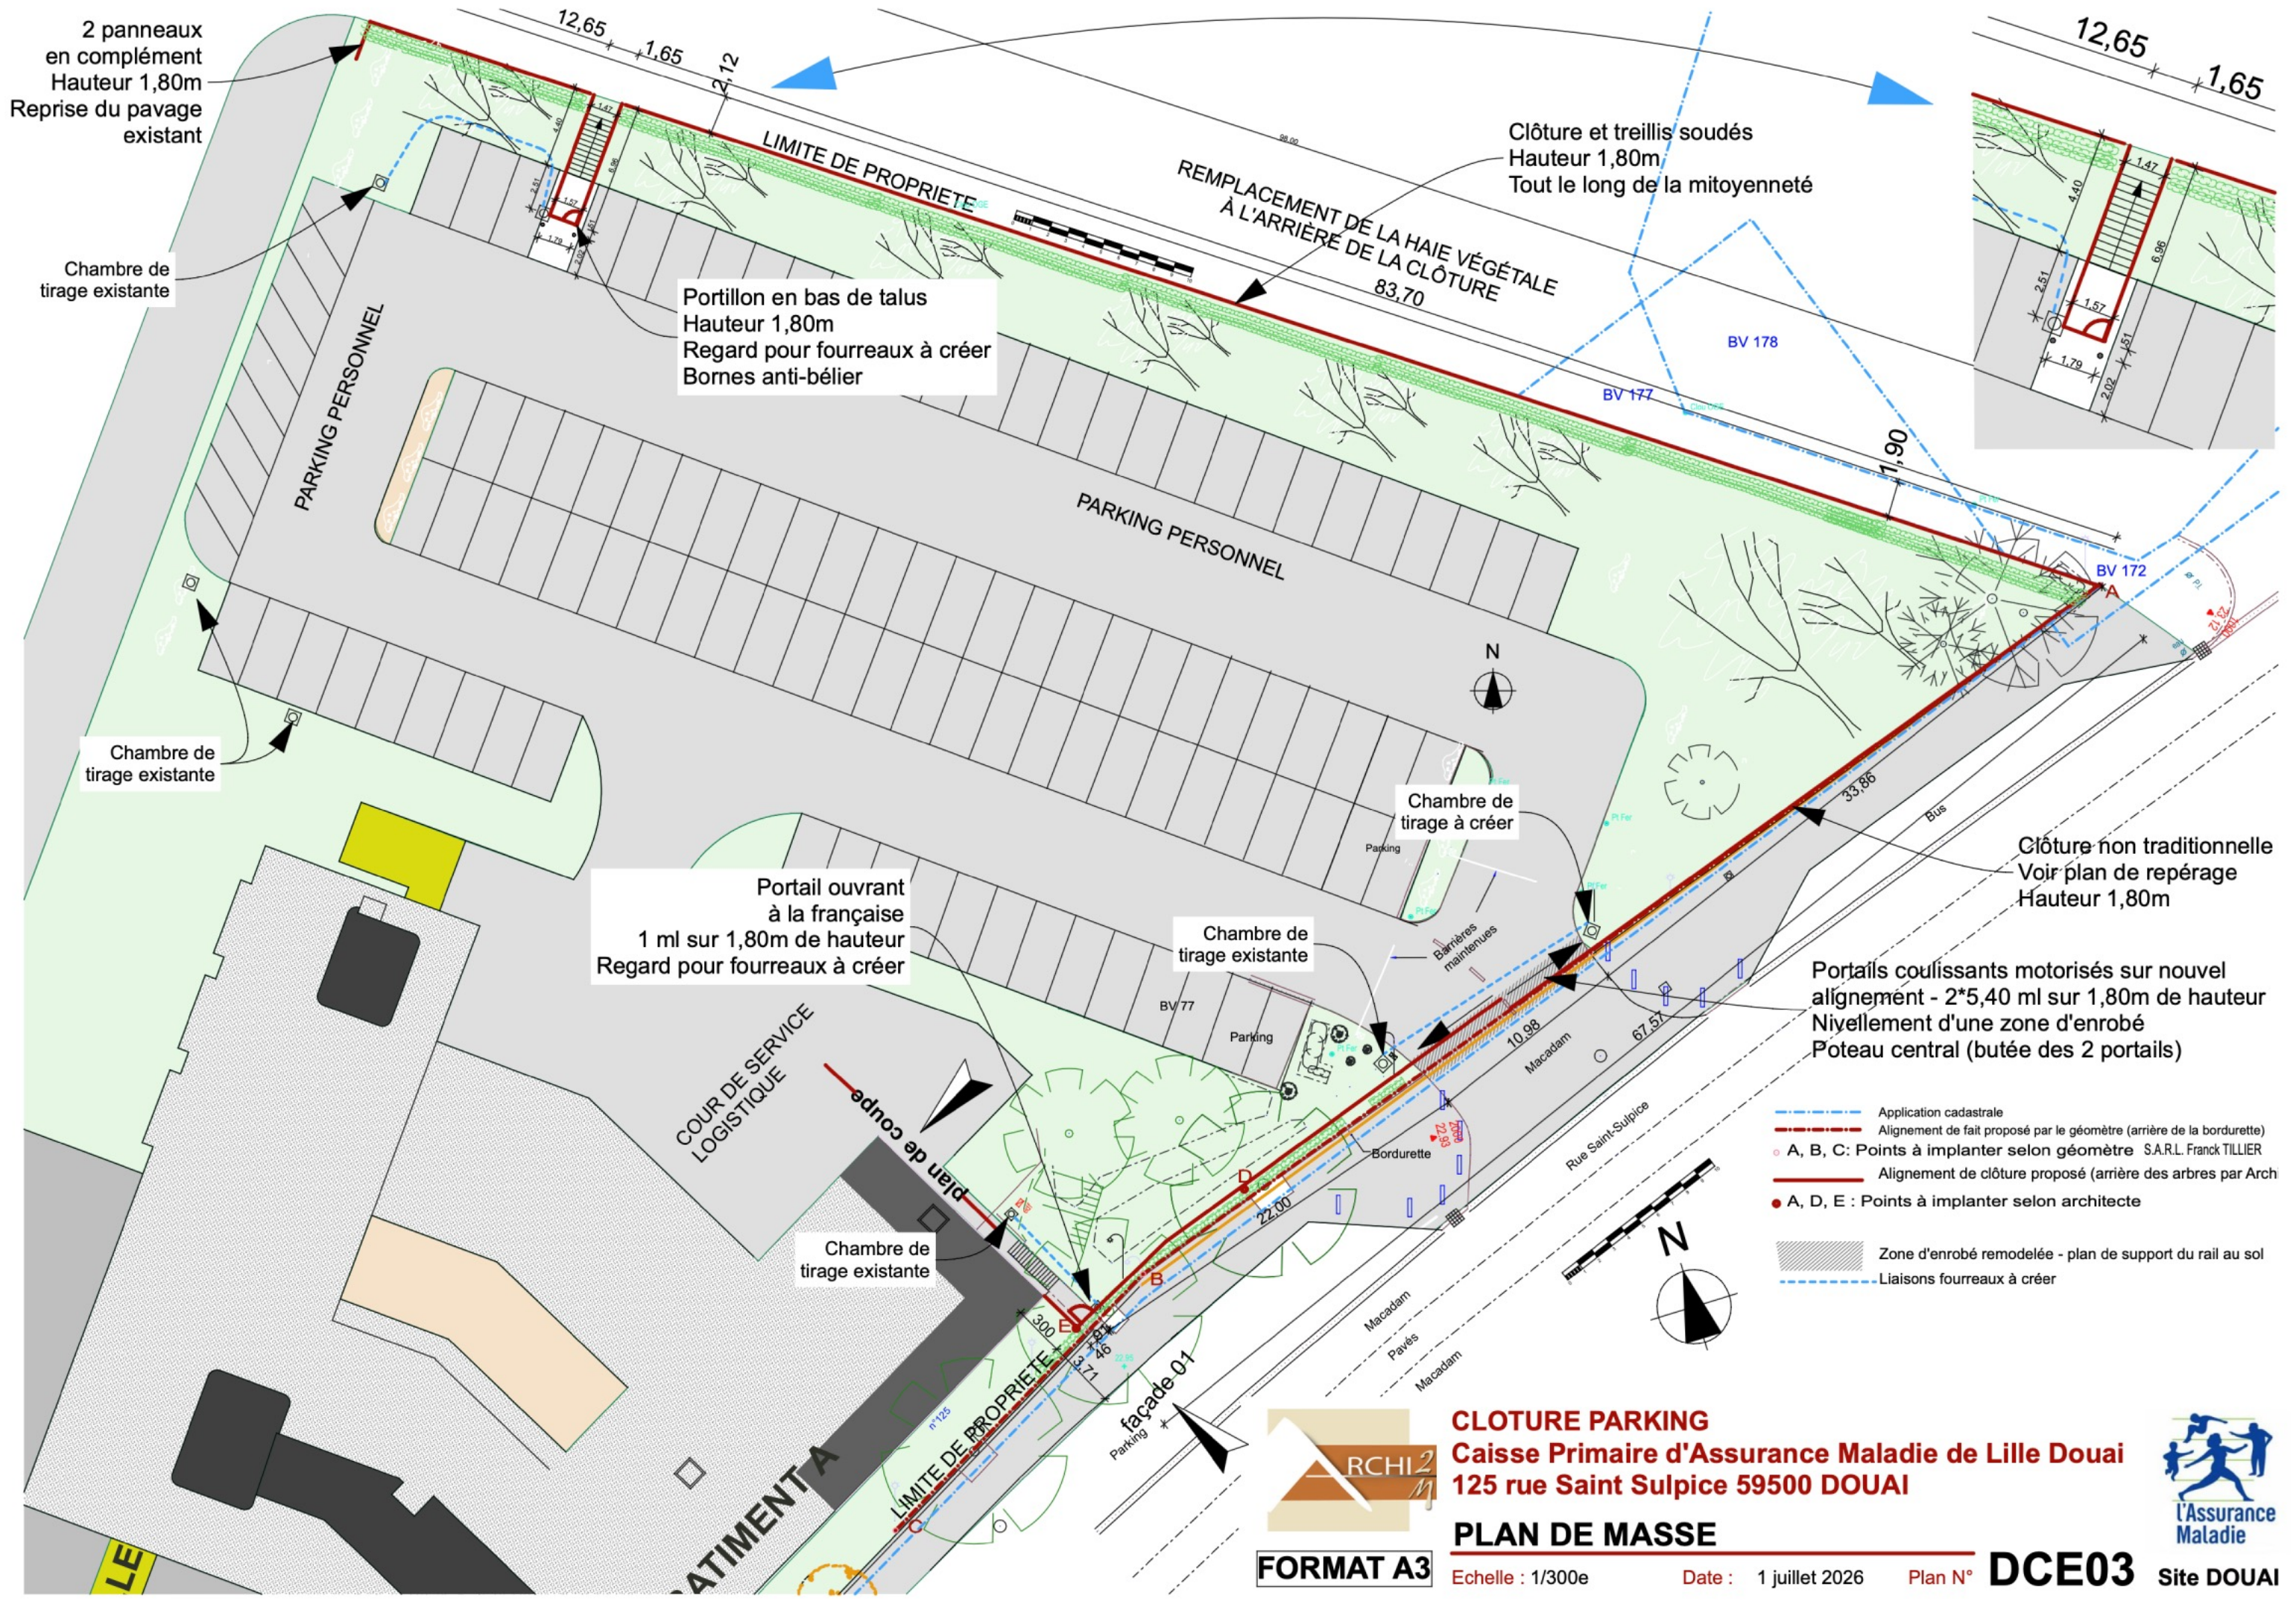

CLOTURE PARKING
Caisse Primaire d'Assurance Maladie de Lille Douai
125 rue Saint Sulpice 59500 DOUAI

PLAN DE MASSE

FORMAT A3

