



Réalisation d'un parking Sur le site du CHIC Amboise Château-Renault

6-Dossier de plans -DCE

Le maitre d'ouvrage agit en tant que pouvoir adjudicateur :

**Centre Hospitalier Régional et Universitaire de Tours
37044 TOURS
Cedex 9**

Version : V0



Marché en procédure adaptée soumis aux dispositions de l'article L.2123-1 du code de la Commande Publique du 1^{er} avril 2019

Remise électronique des candidatures et offres obligatoire. Les plis devront être remis sur le profil acheteur dans les conditions décrites



Entreprise:

Bel VRD / MOE:



CONCEPT VRD
221 avenue des Noëls
41350 VINEUIL
Téléphone : 02 54 42 14 50
email : contact@conceptvrd.fr

Affaire:

CHIC
Hopital Robert Debré
Amboise (37400)

Type de plan:

PHASE DCE - AMENAGEMENTS DE VOIRIES DIVERS
(Création d'un parking 11 places - Coté logement de fonction)


ECHELLE : 1/1 000

Système planimétrique : RGF93 - CC47

Système altimétrique : NGF

INDICE	DATE	MODIFICATIONS	AUTEUR
A	02/07/2026	1ère édition	EF

Ce plan est la propriété exclusive de la société CONCEPT VRD, il ne peut être reproduit, utilisé ou transmis sans accord préalable.

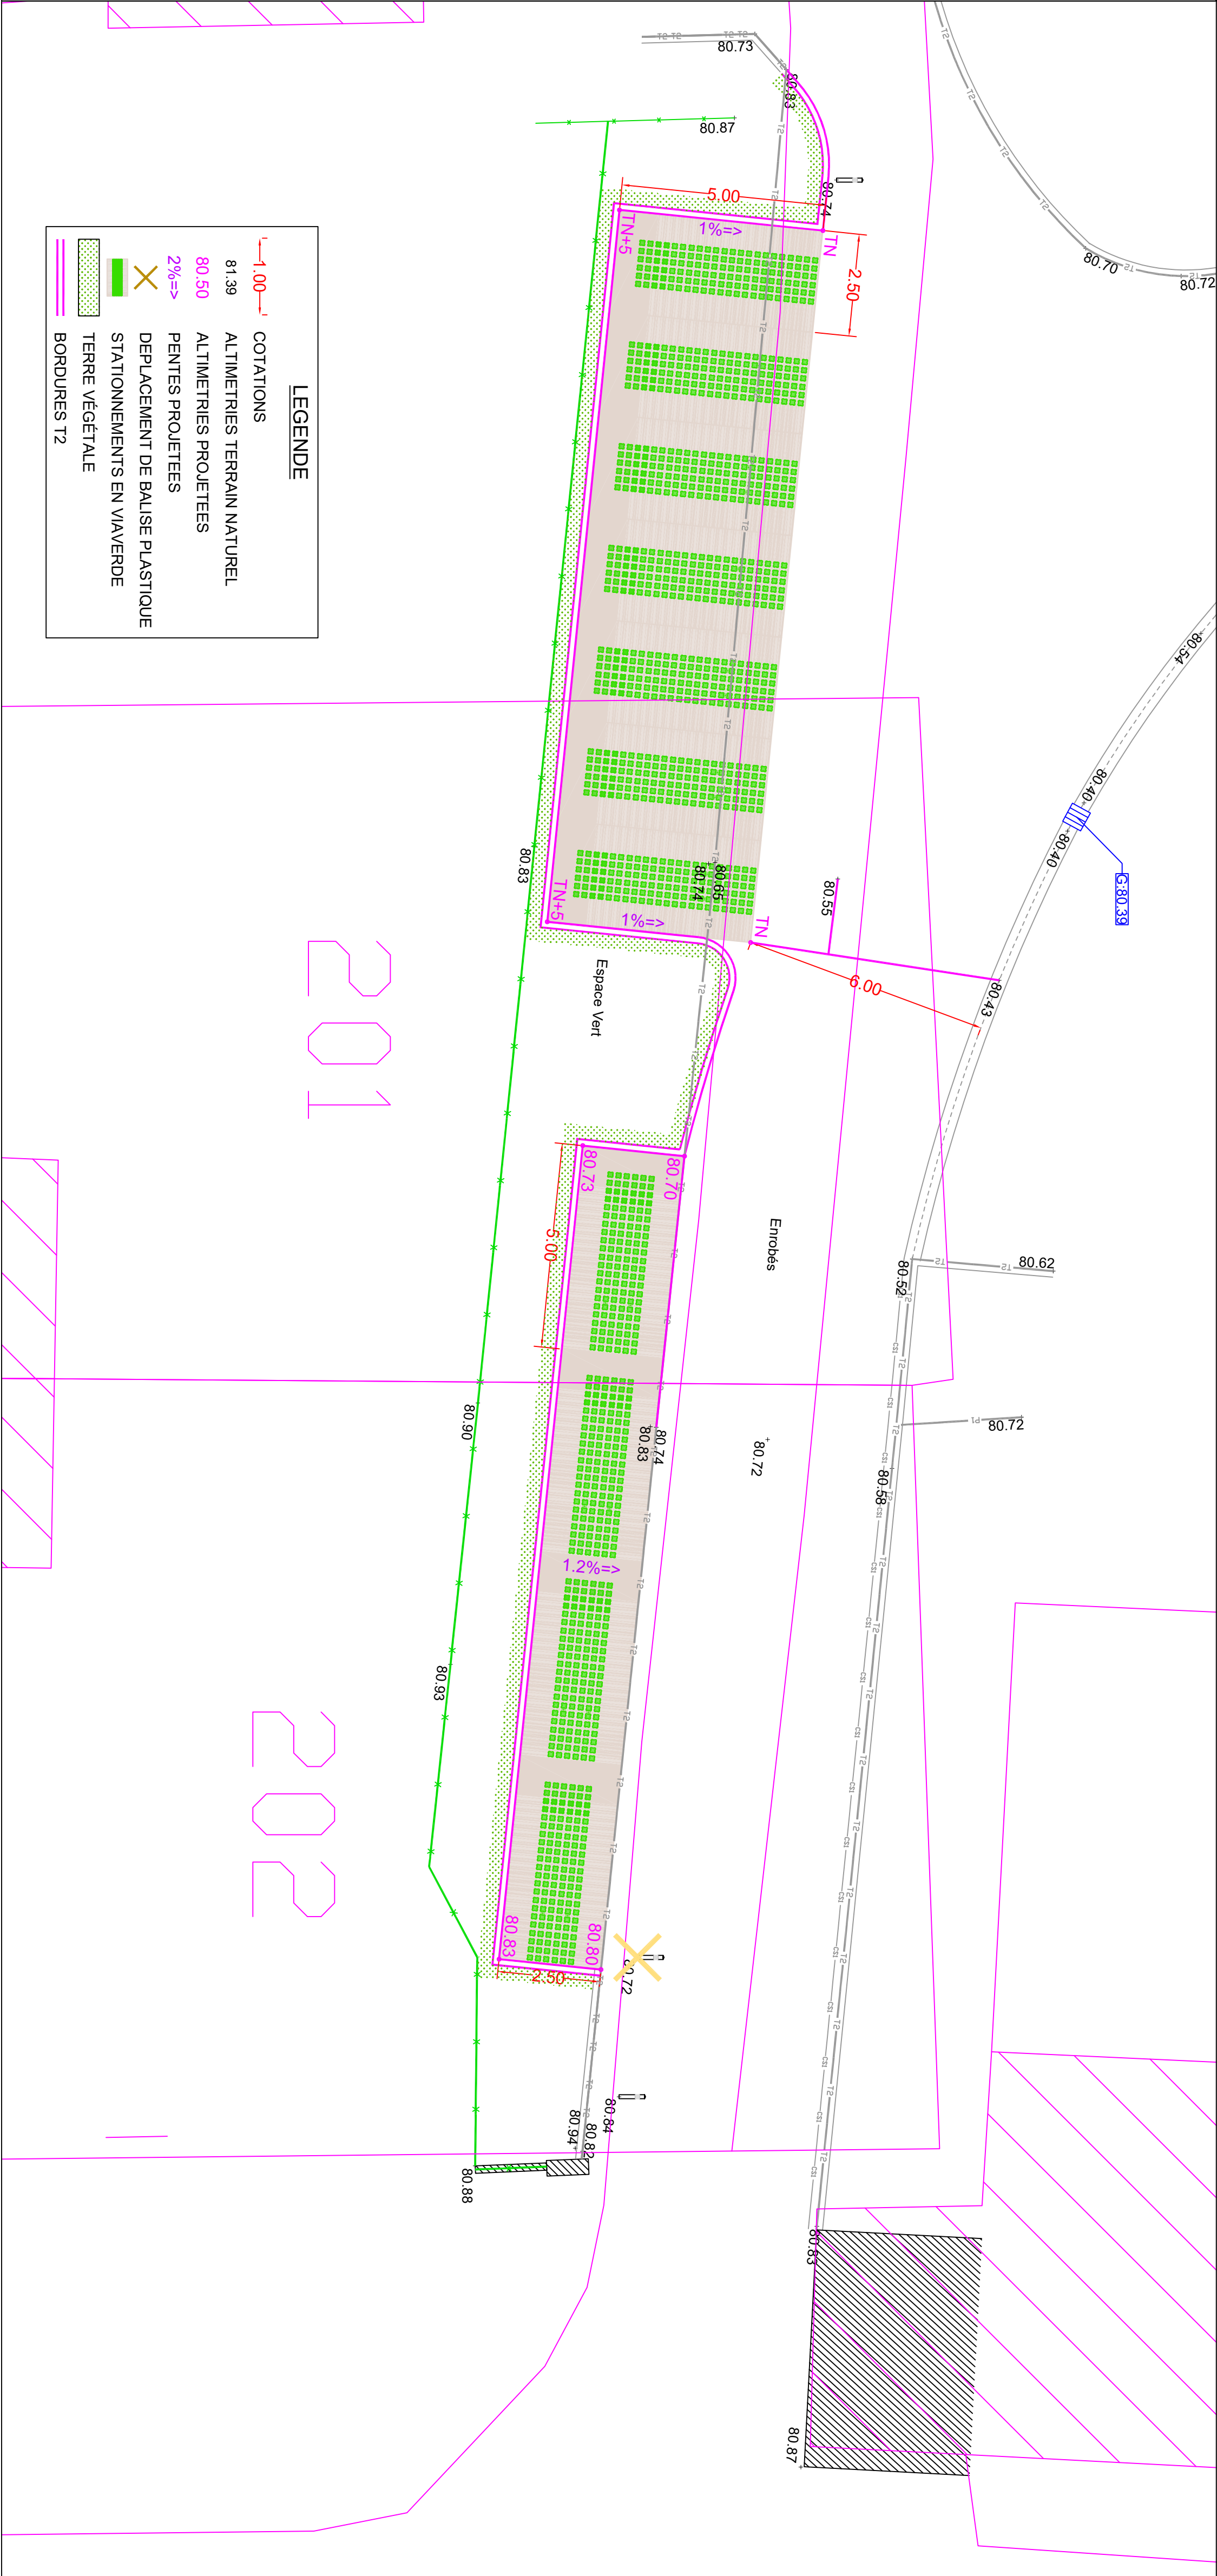





Affaire: **CHIC**
Hopital Robert Debré
Amboise (37400)

Type de plan: **PHASE DCE - AMENAGEMENTS DE VOIRIES DIVERS**
(Création d'un parking 56 places)

Systeme planimétrique : RGF93 - CC47
Systeme altimétrique : NGF

INDICE	DATE	MODIFICATIONS	AUTEUR
A.	02/07/2025	1ère édition	EF

Ce plan est la propriété exclusive de la société CONCEPT VMD. Il ne peut être réproduit, utilisé ou transmis sans accord préalable.

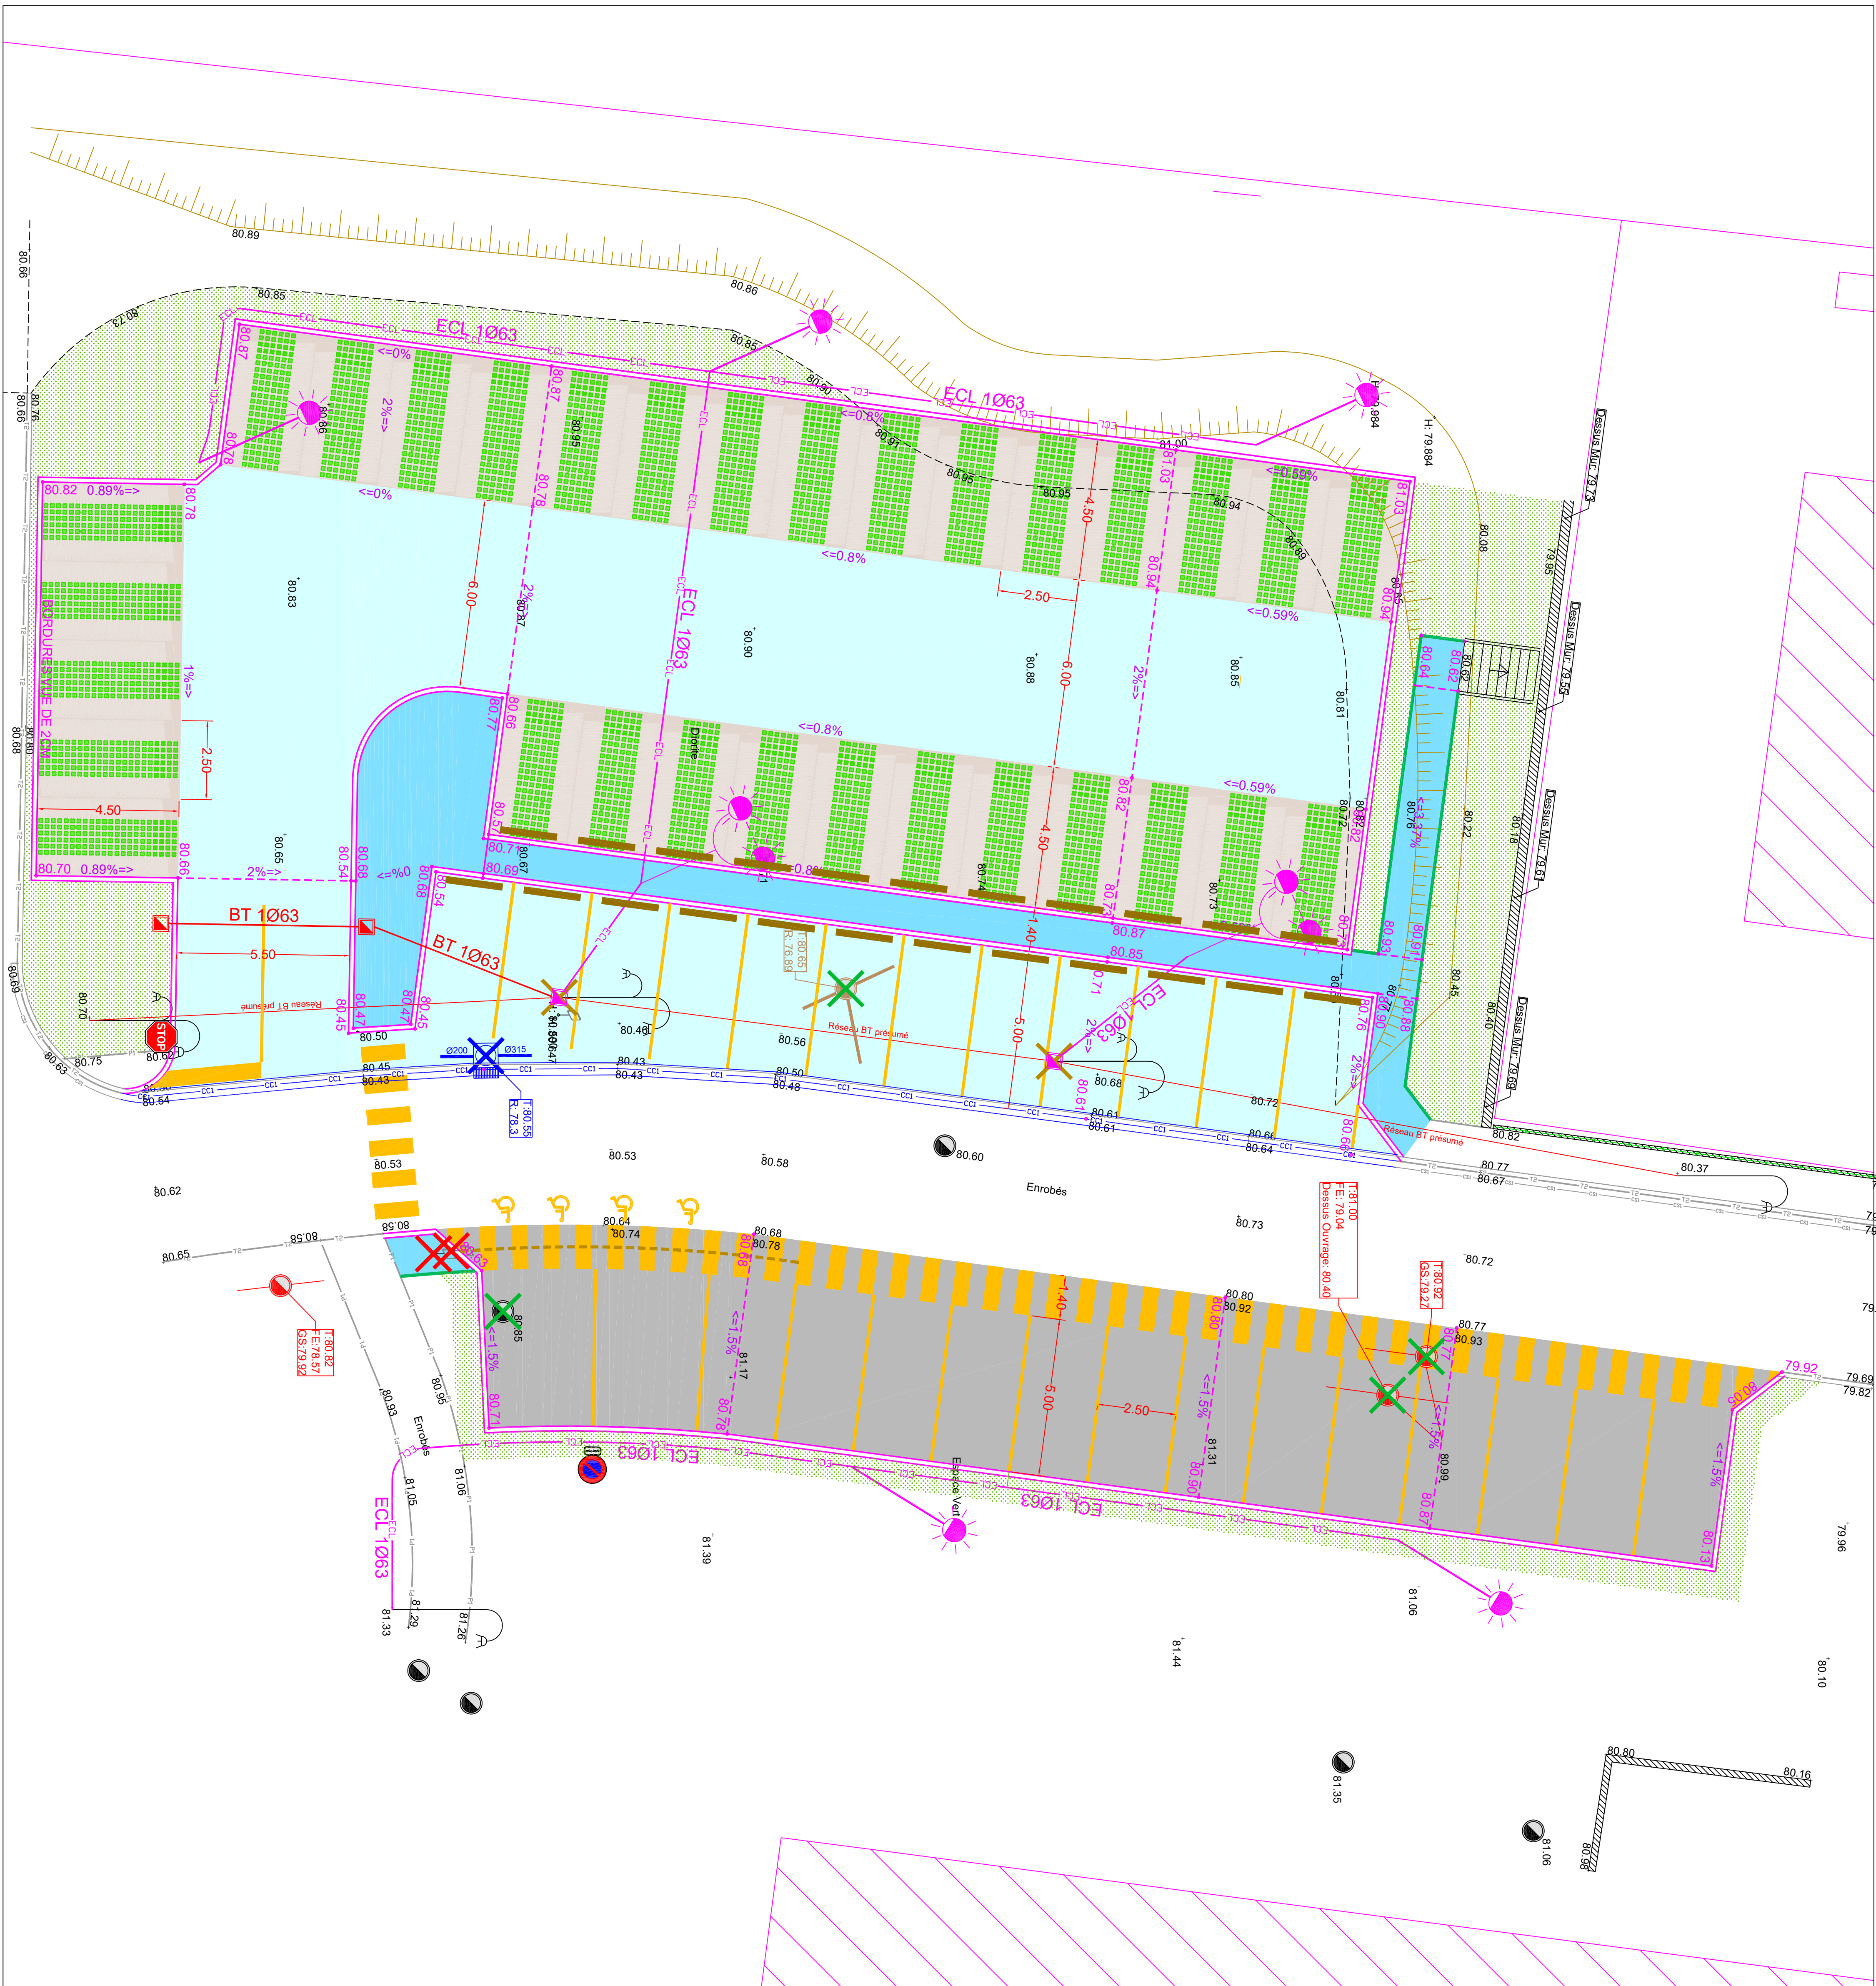

LEGENDE	
— 1.00 —	COTYONS
8.38	ATTIÈRES TERRAIN NATUREL
80.30	ATTIÈRES PROJETÉES
2.00	PENTES PROJETÉES
2.00	DÉPLACEMENT DE CANDELABRES
×	MODIFICATION DE REGARDO • GUILLET
■	STATIONNEMENTS EN ENROBES CLASSIQUES
■	STATIONNEMENTS ET VOIRIES EN ENROBES DYNAMANTS
■	TROTTOIRS EN ENROBES BB08
■	CANIVEAUX CC1
■	BORDURES T2
■	BORDURES P1
■	STOP-ROUES CHÈNE MASSIF
■	MARQUAGES AU SOL
■	BANDES DE GUIDAGE PMR
■	PANNEAUX DIVERS
■	CANDELABRES EXISTANTS DÉPLACÉS
■	CANDELABRES SIMPLE LANTERNE NEUFS
■	FOURREAUX ÉCLAIRAGE TPO263
■	REGARDS DE BRANCHEMENTS 40x40 - FONTE