


Résidence Jacques HALFON

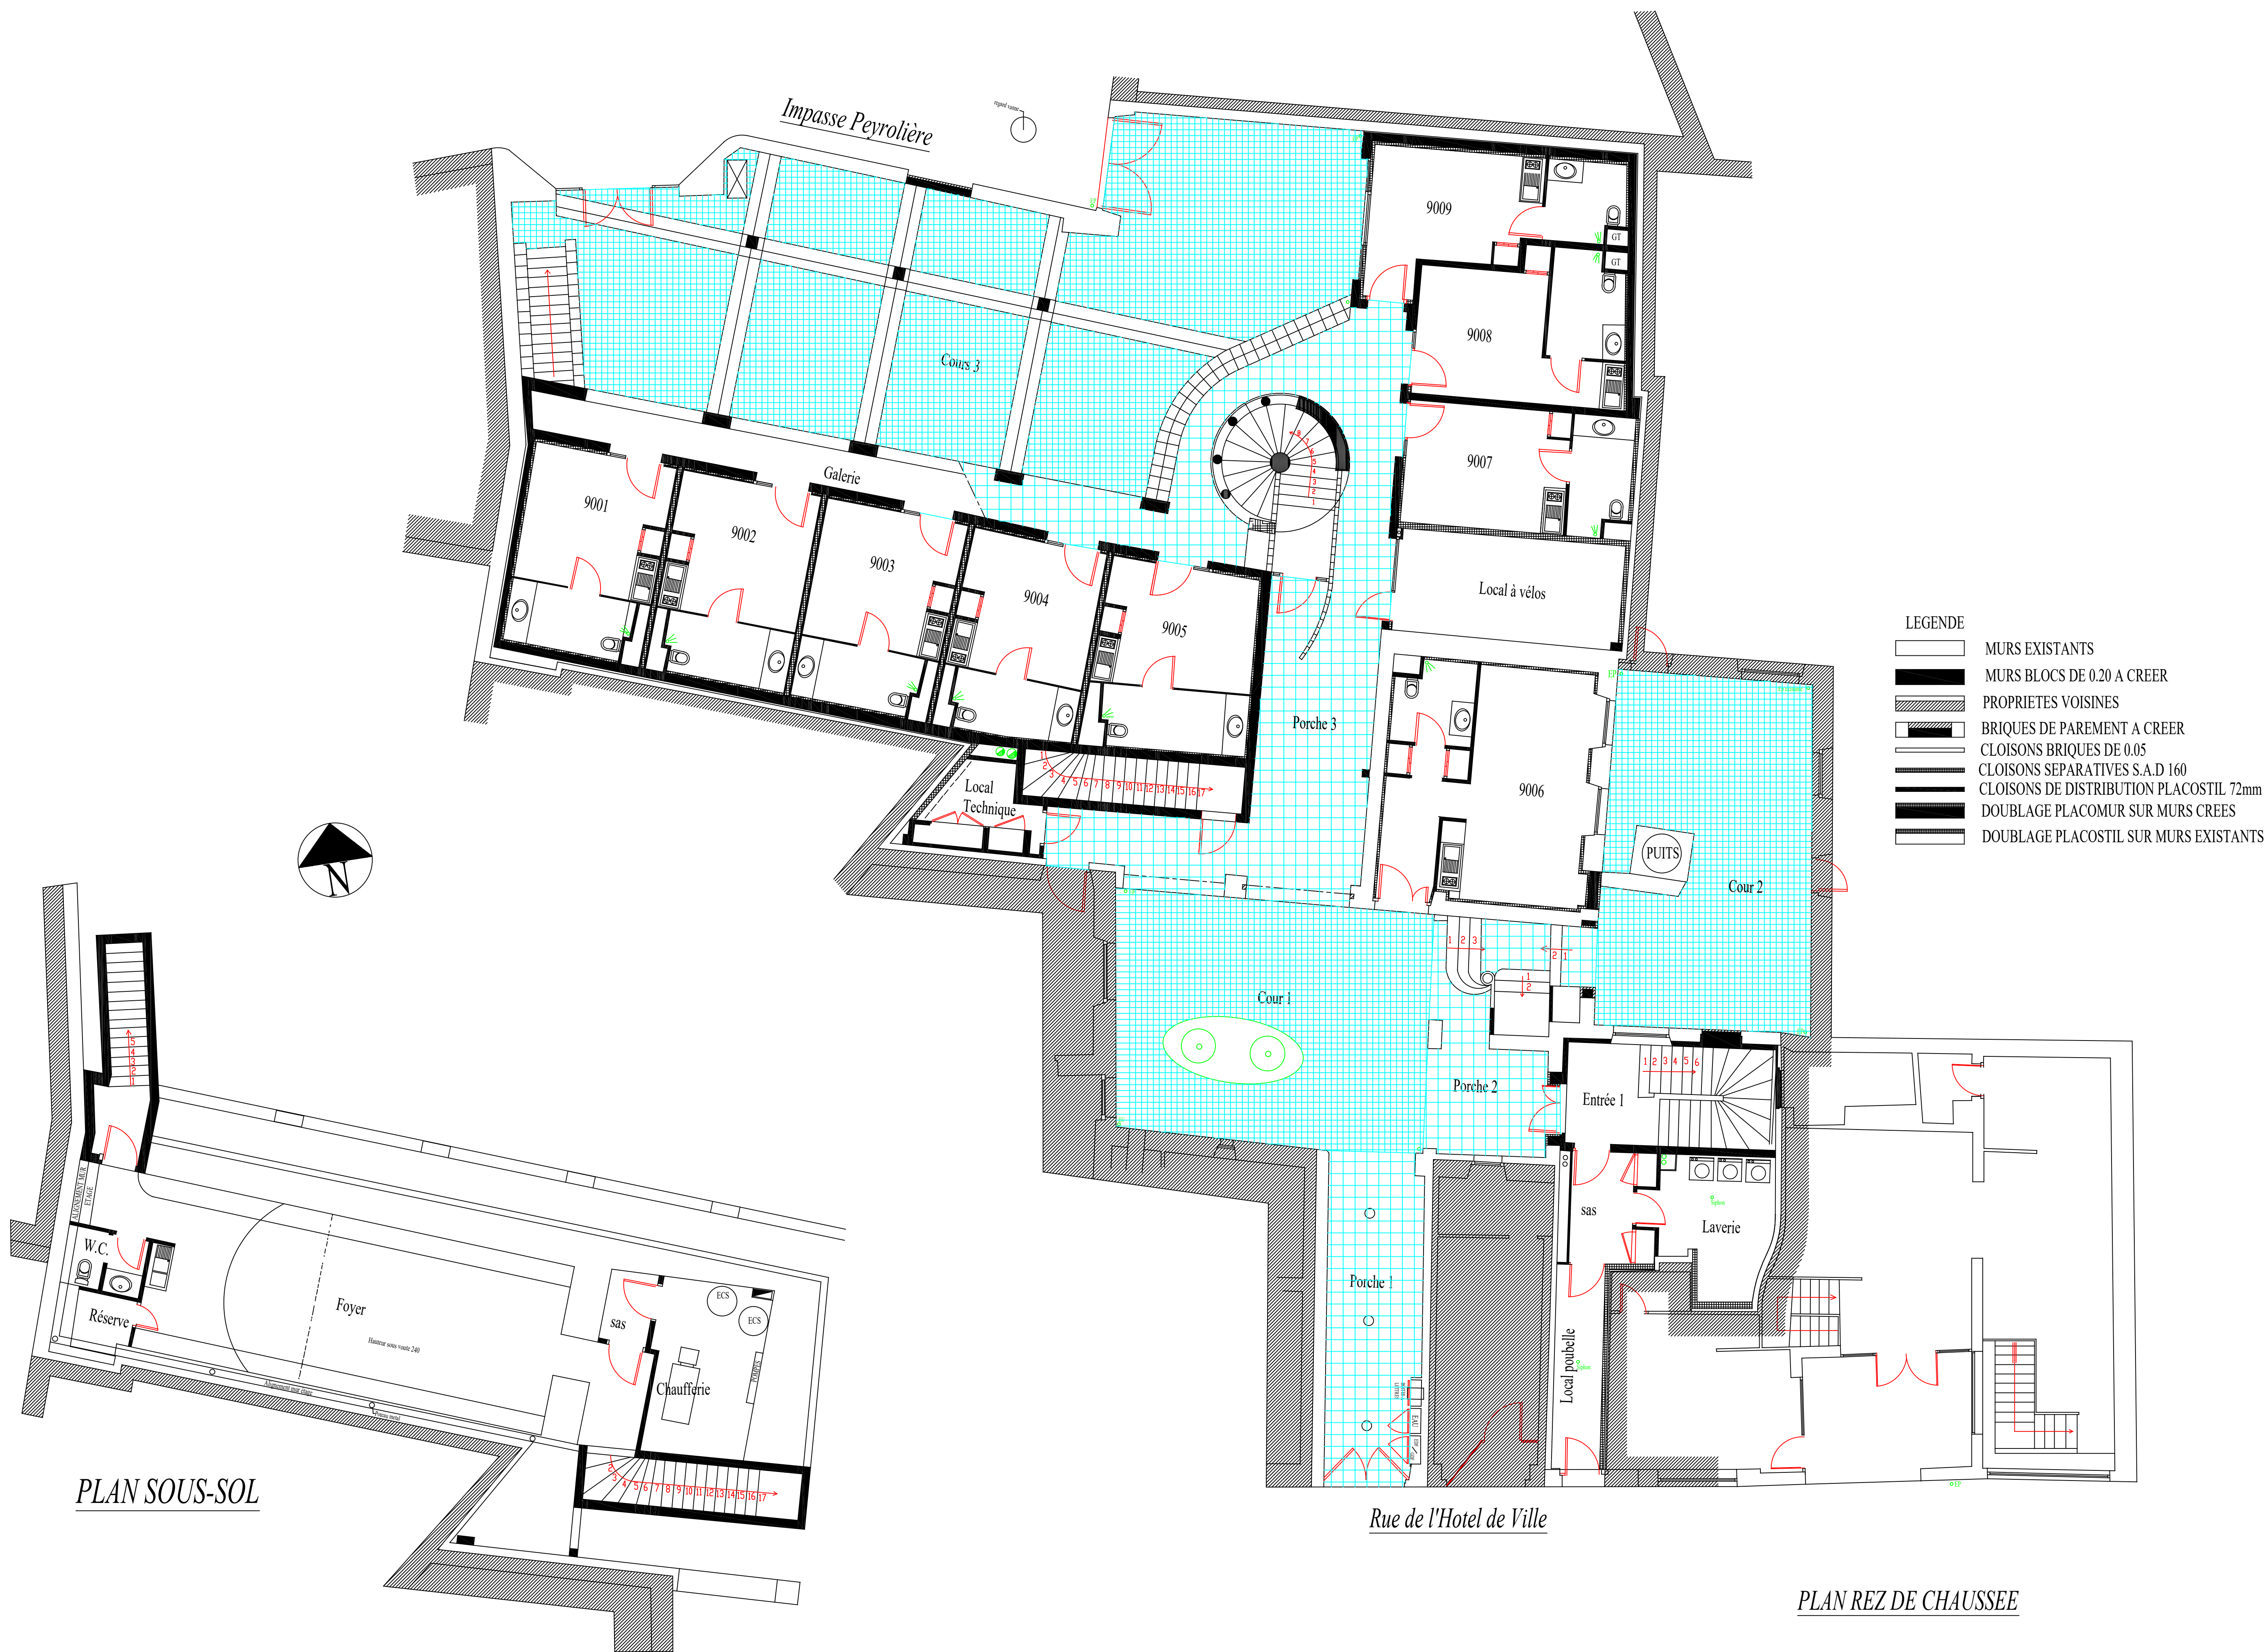

PLAN SOUS-SOL

PLAN REZ DE CHAUSSEE