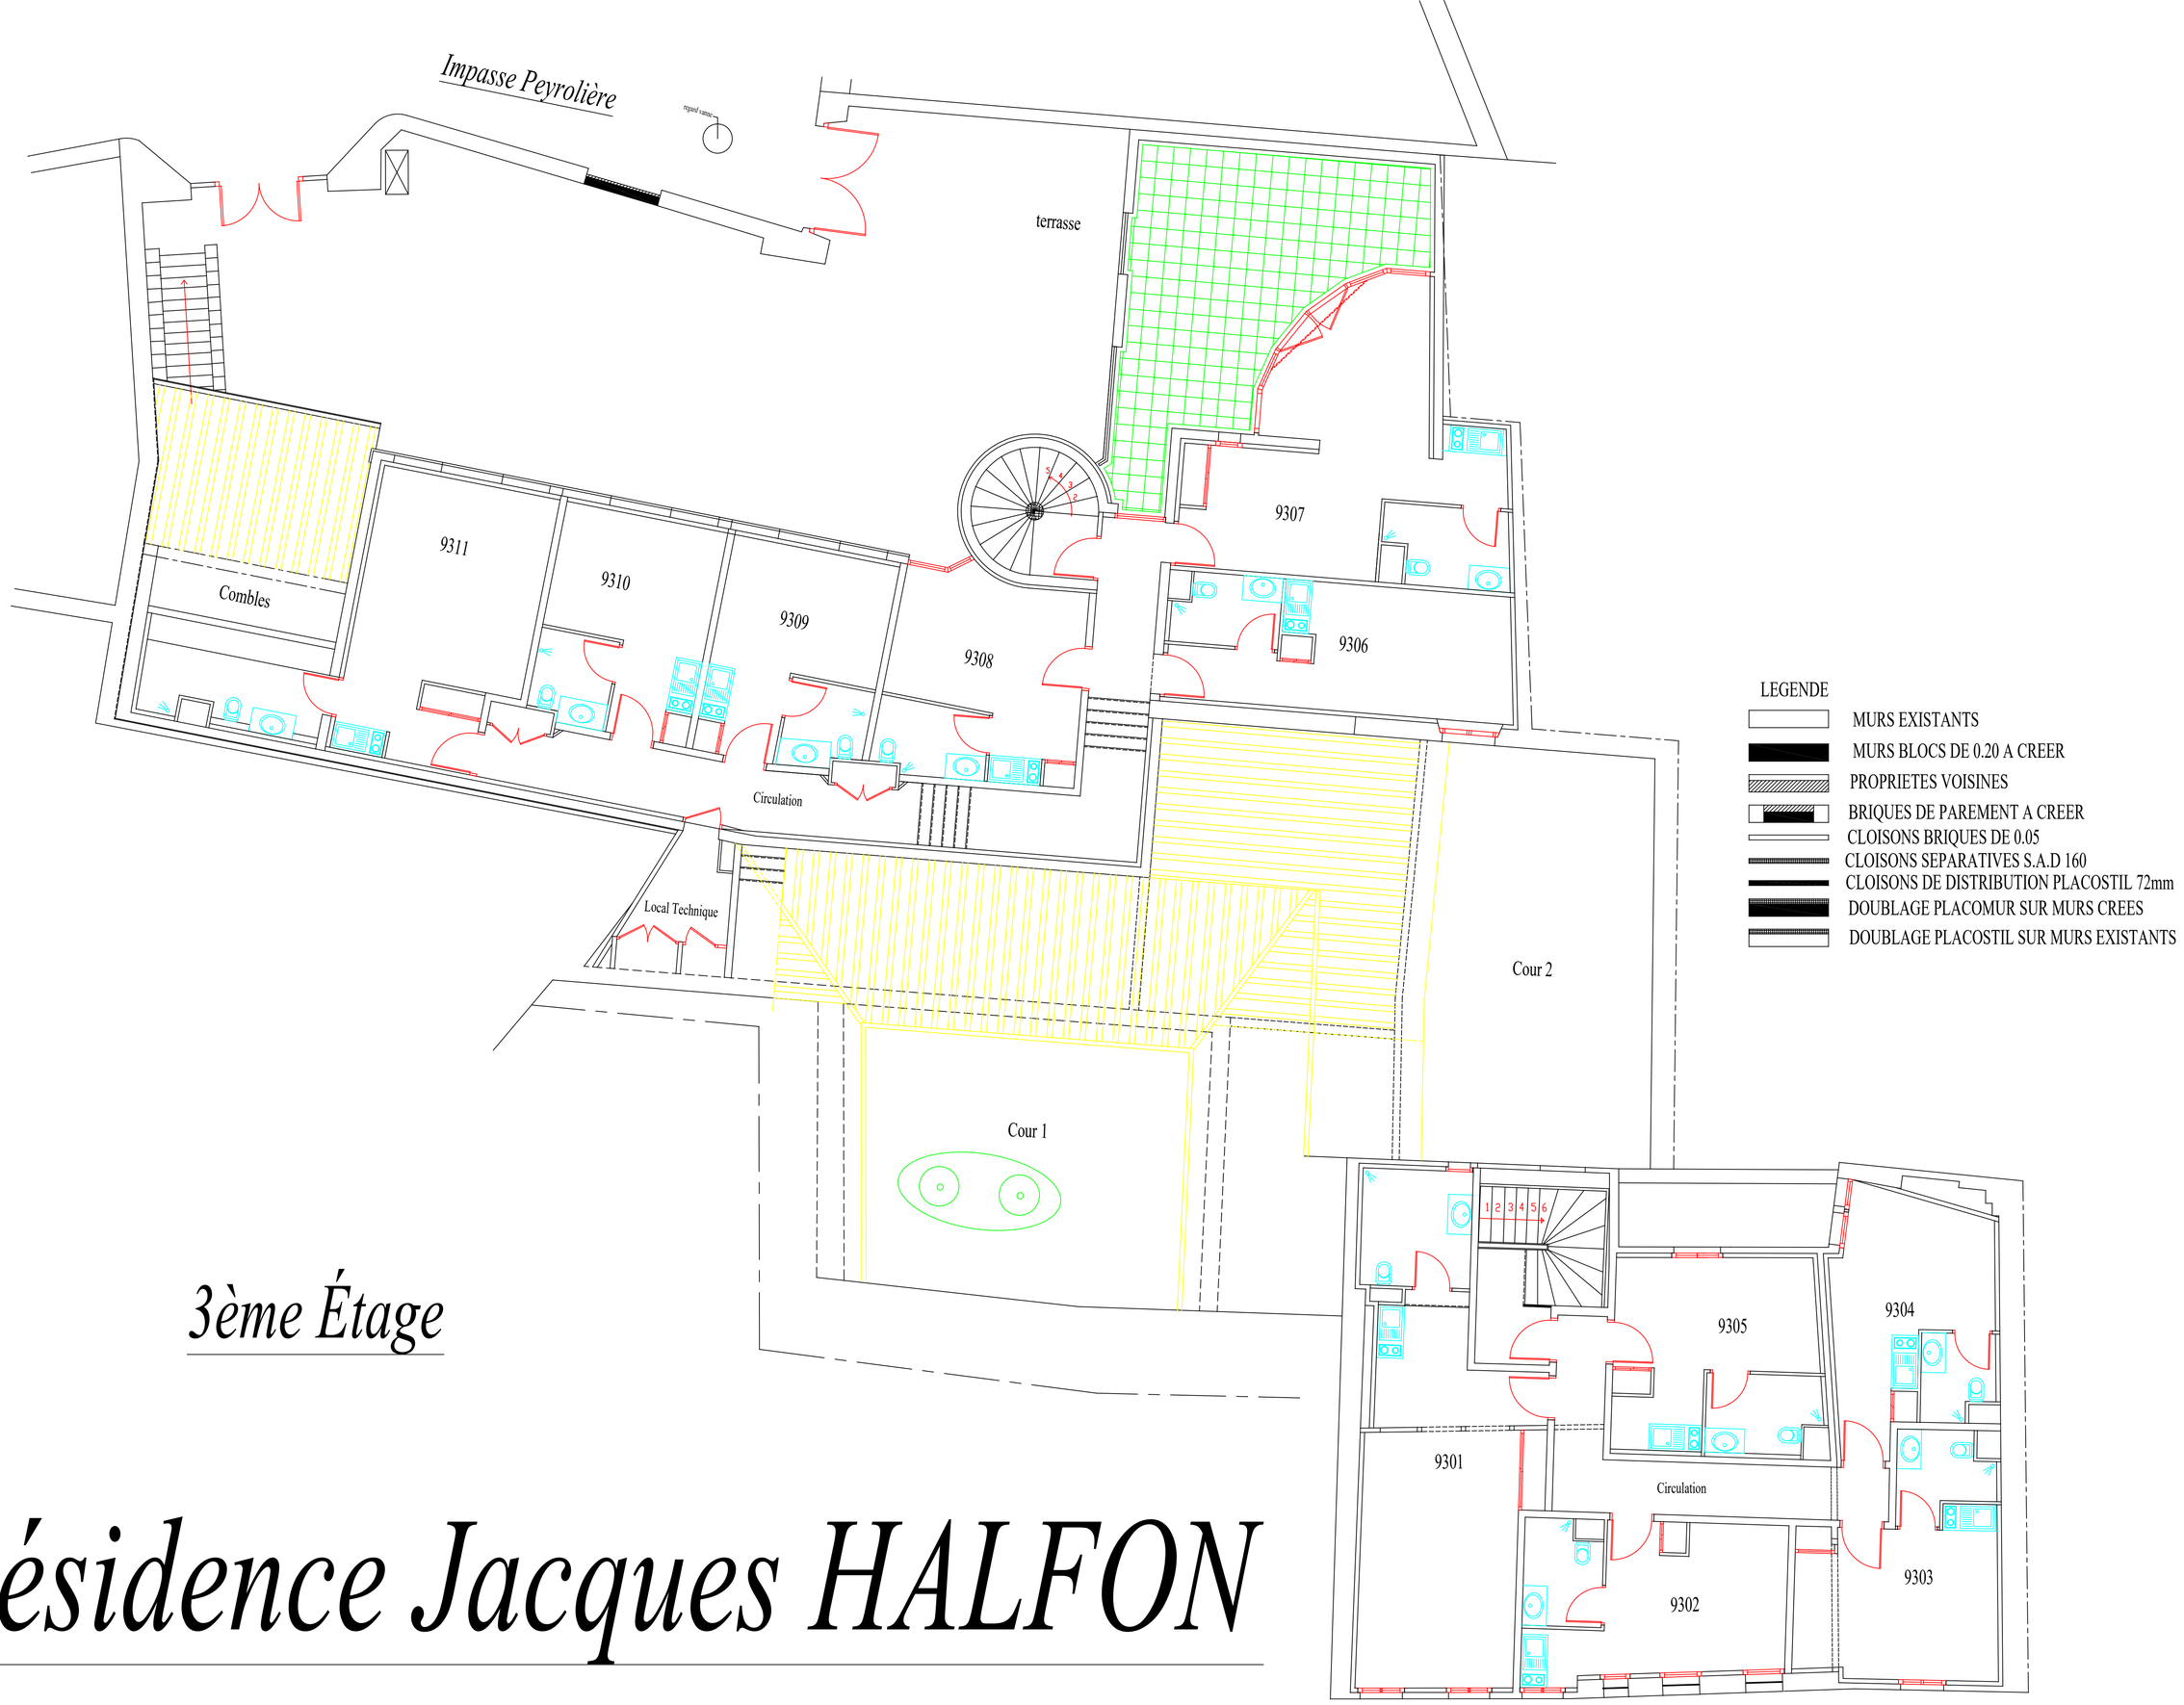

3ème Étage

Résidence Jacques HALFON