

DOMINIQUE ALET
Architecte DPLG
10 rue de la République
81000 ALBI
Tél : 05 49 30 79 99
www.dominiquealet.com

Michel RECOULES
Fabien LESOT
Associés
125 rue F. Verrier
81000 ALBI
Tél : 05 49 30 79 99

ECOLE DES MINES D' ALBI – CARMAUX
Rue de la courrière – 81033 ALBI – T. 05 49 30 70 F. 05 49 30 79

DEPARTEMENT DU TARN – ALBI –

LA TEMPORALITE
36 Logements étudiants
Place de la Trémoille 81000 ALBI


DATE : 05.11.2025
Dossier : 979
MODIFICATIONS

FACADES
1/50

PLAN MS A JOUR LE 15.05.96


01
02
01
02
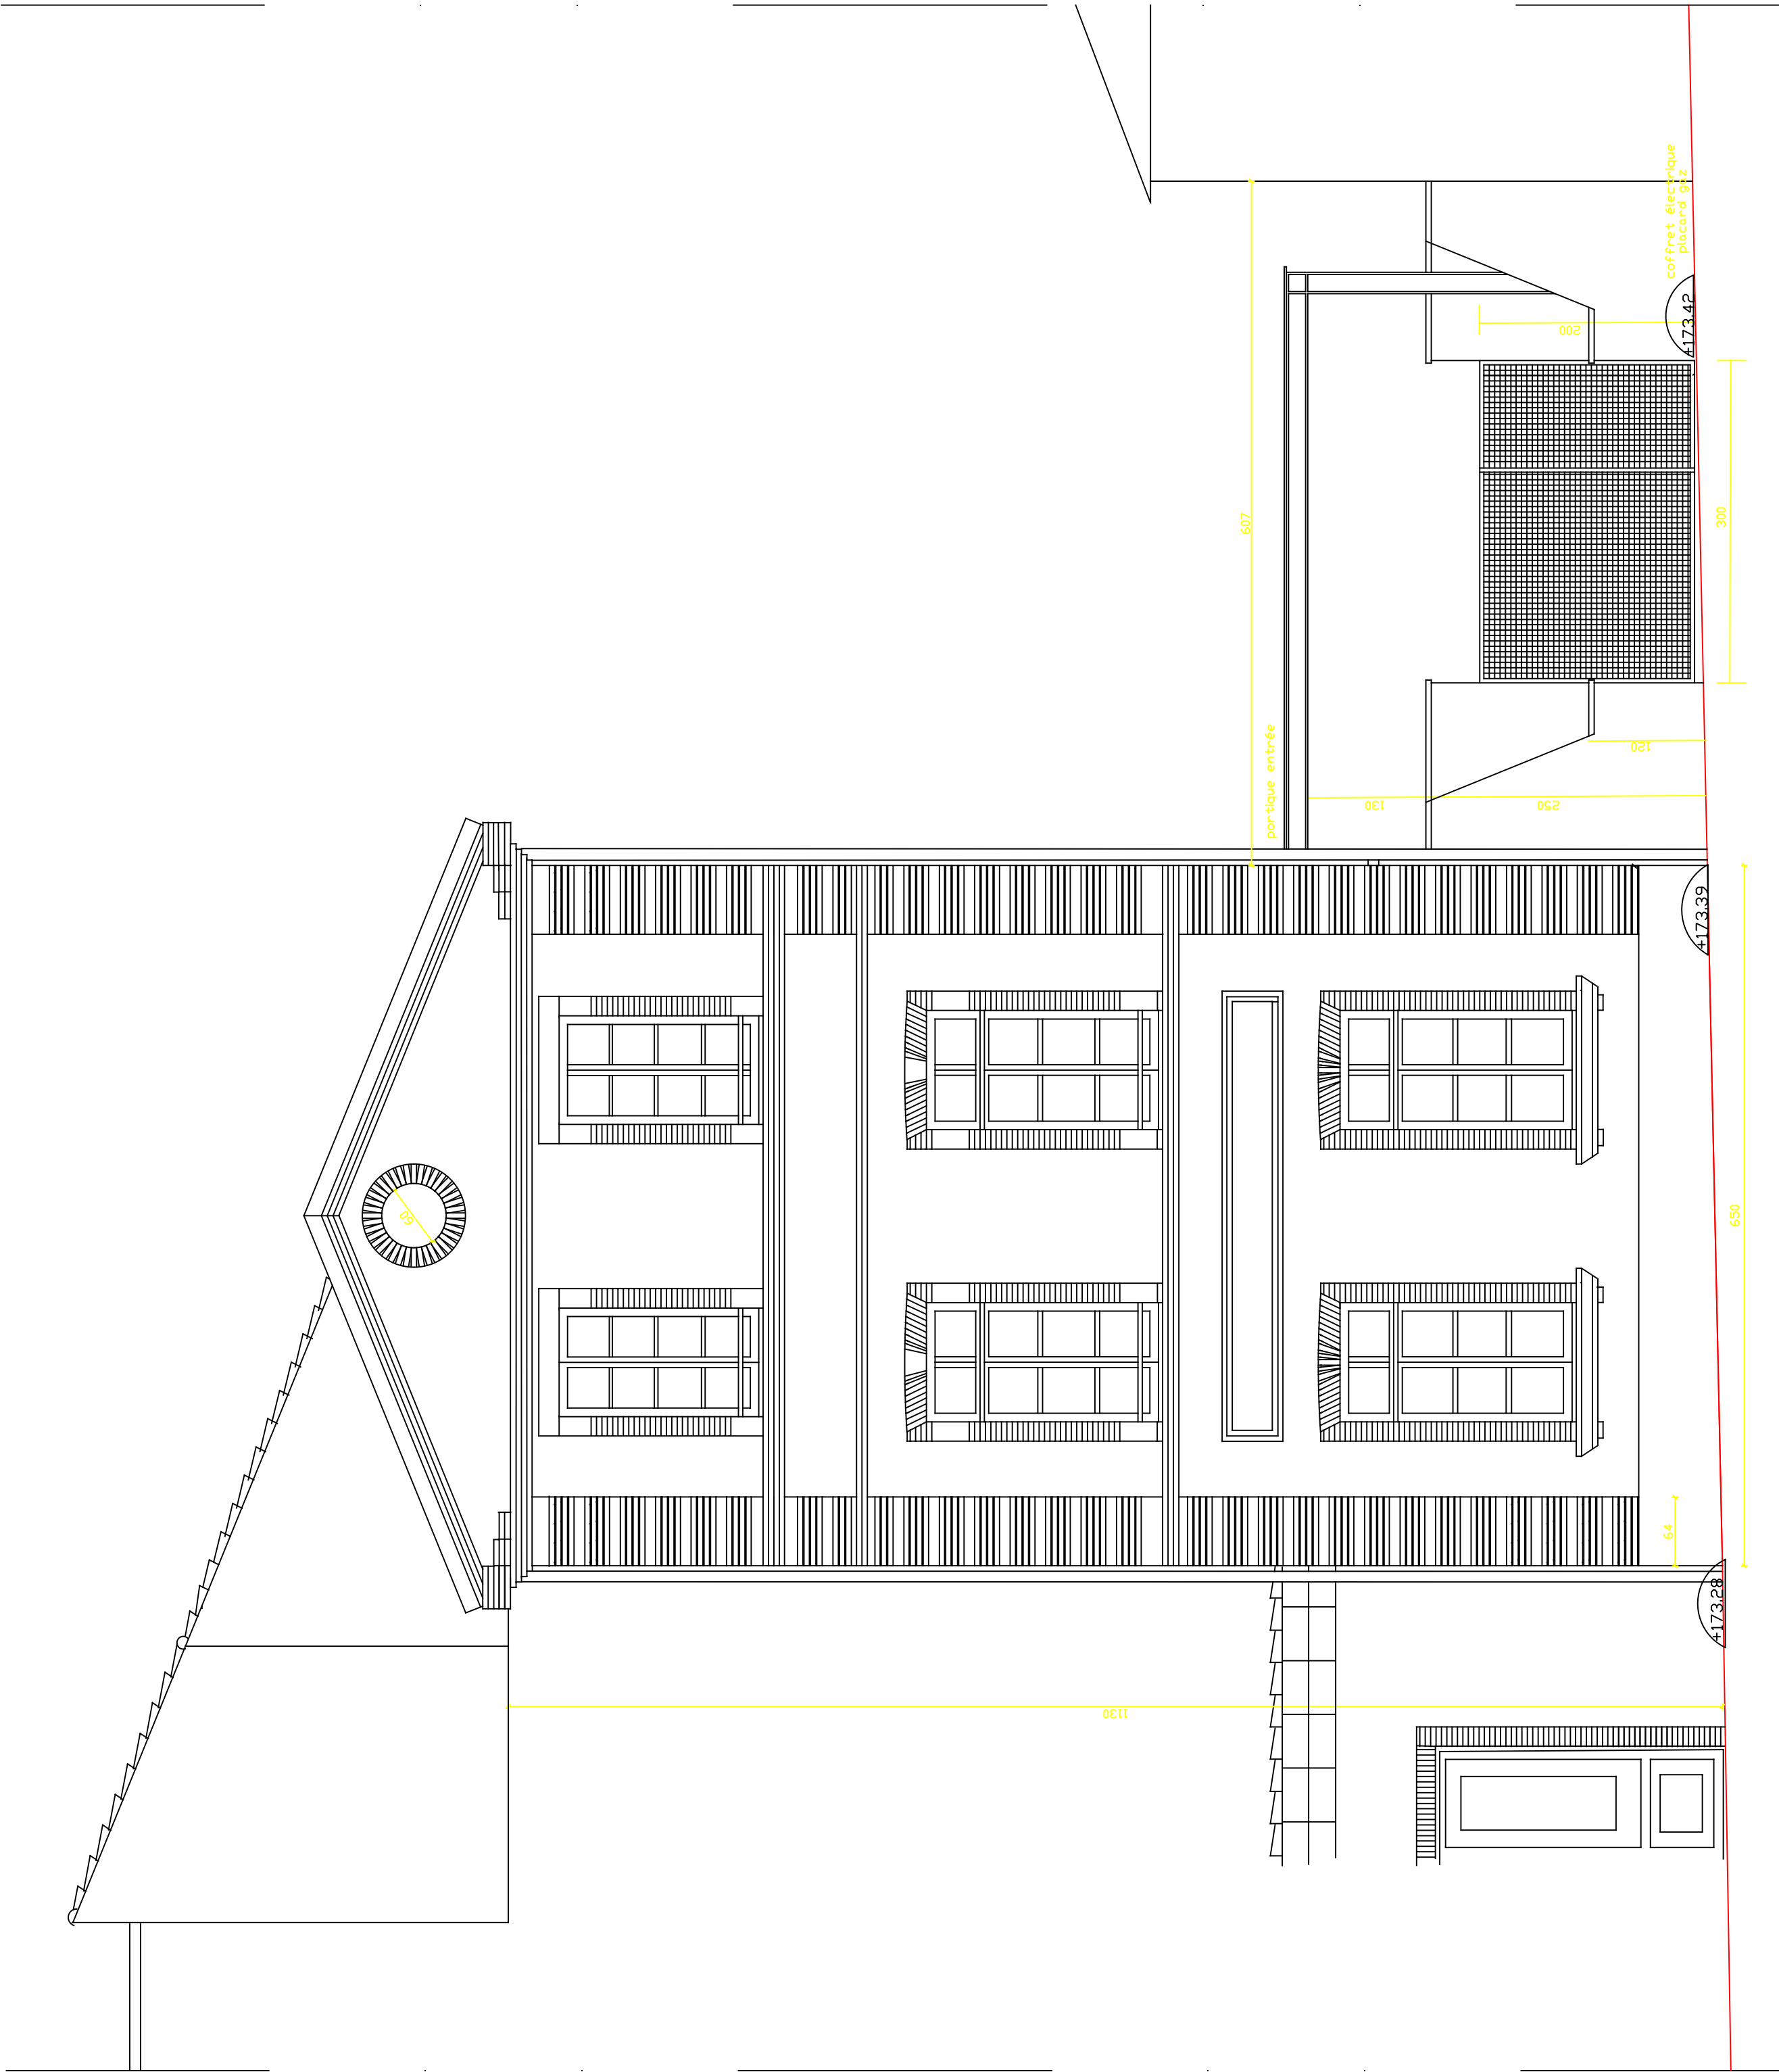

FACADE SUD

CHASSE
DESSEIN ANGLE

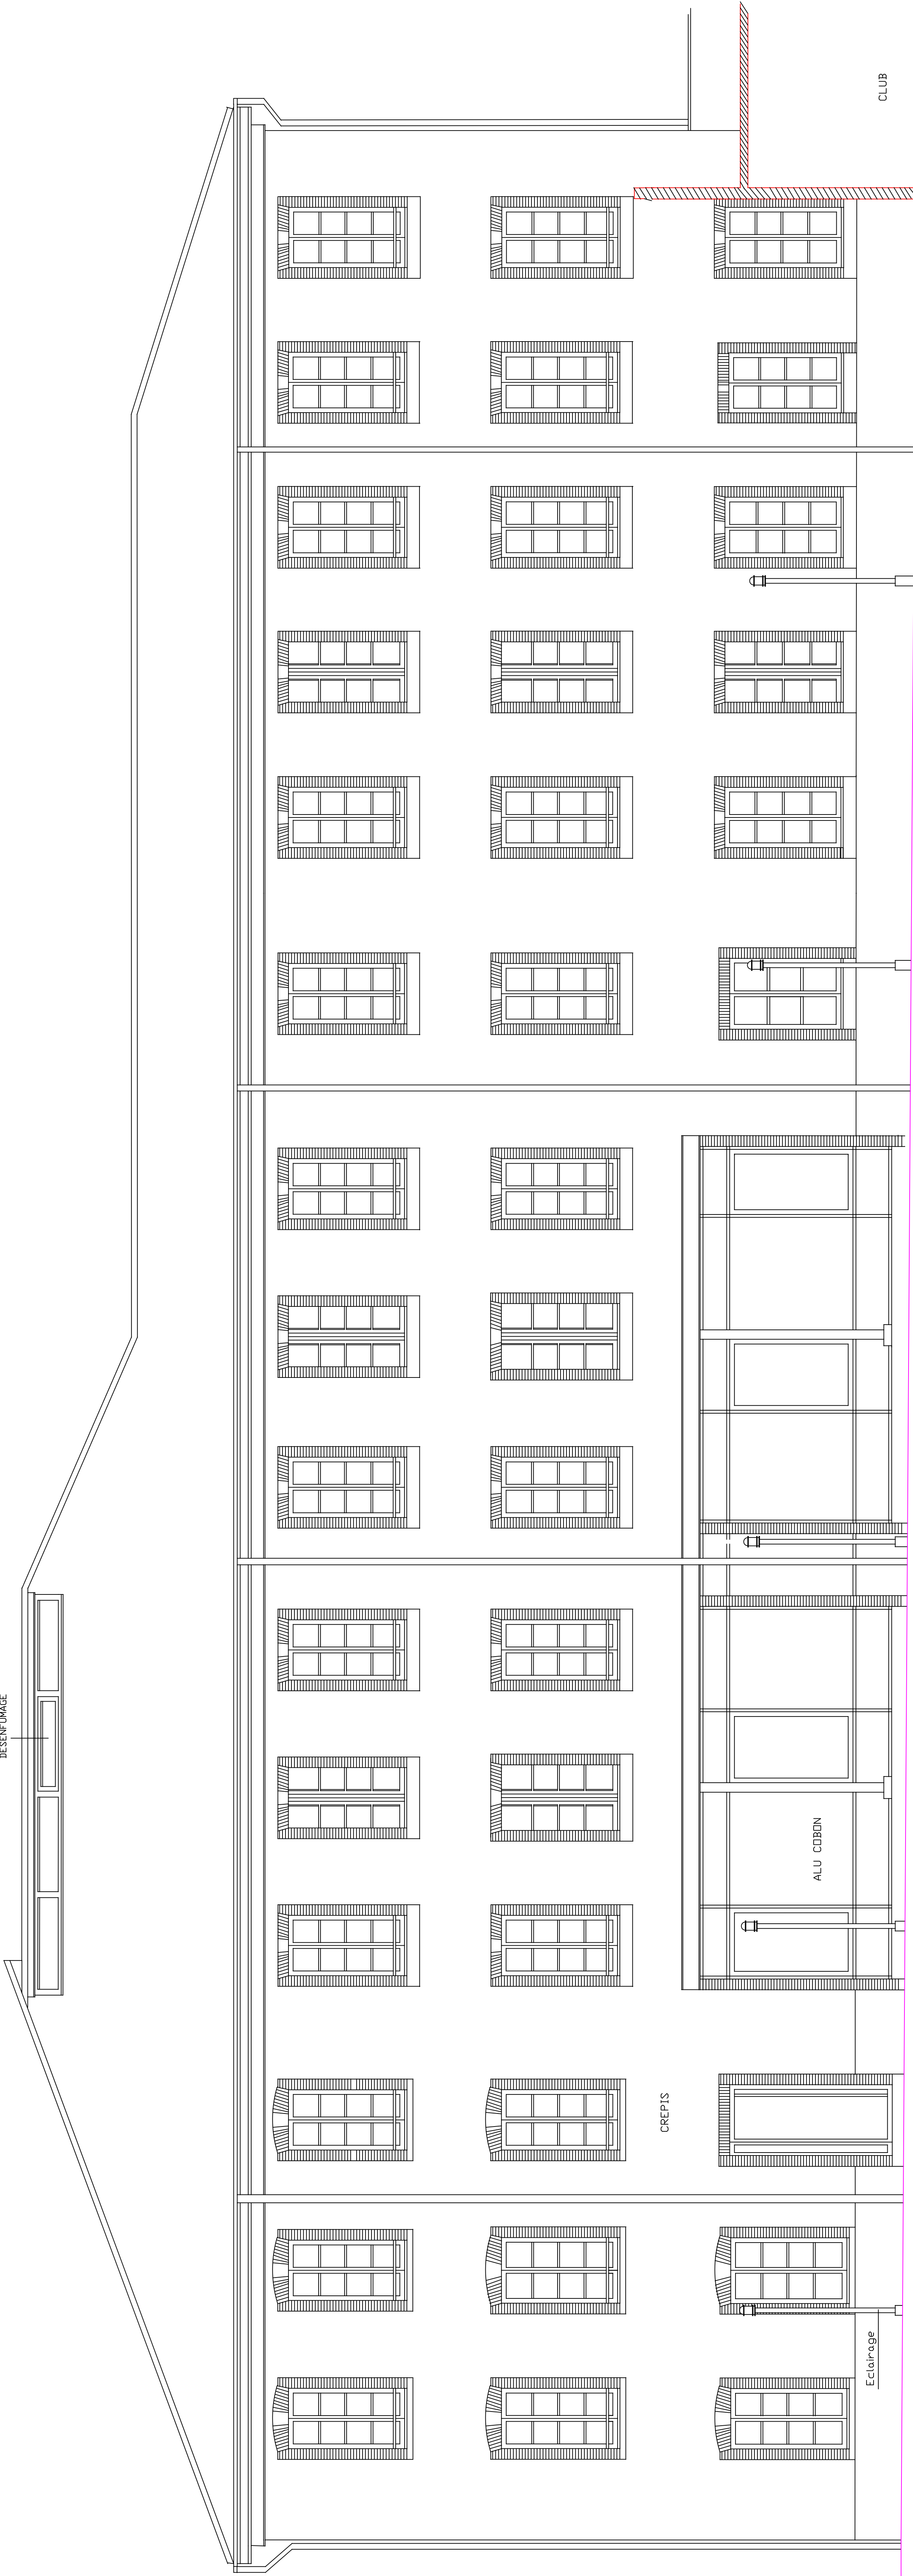

FACADE NORD