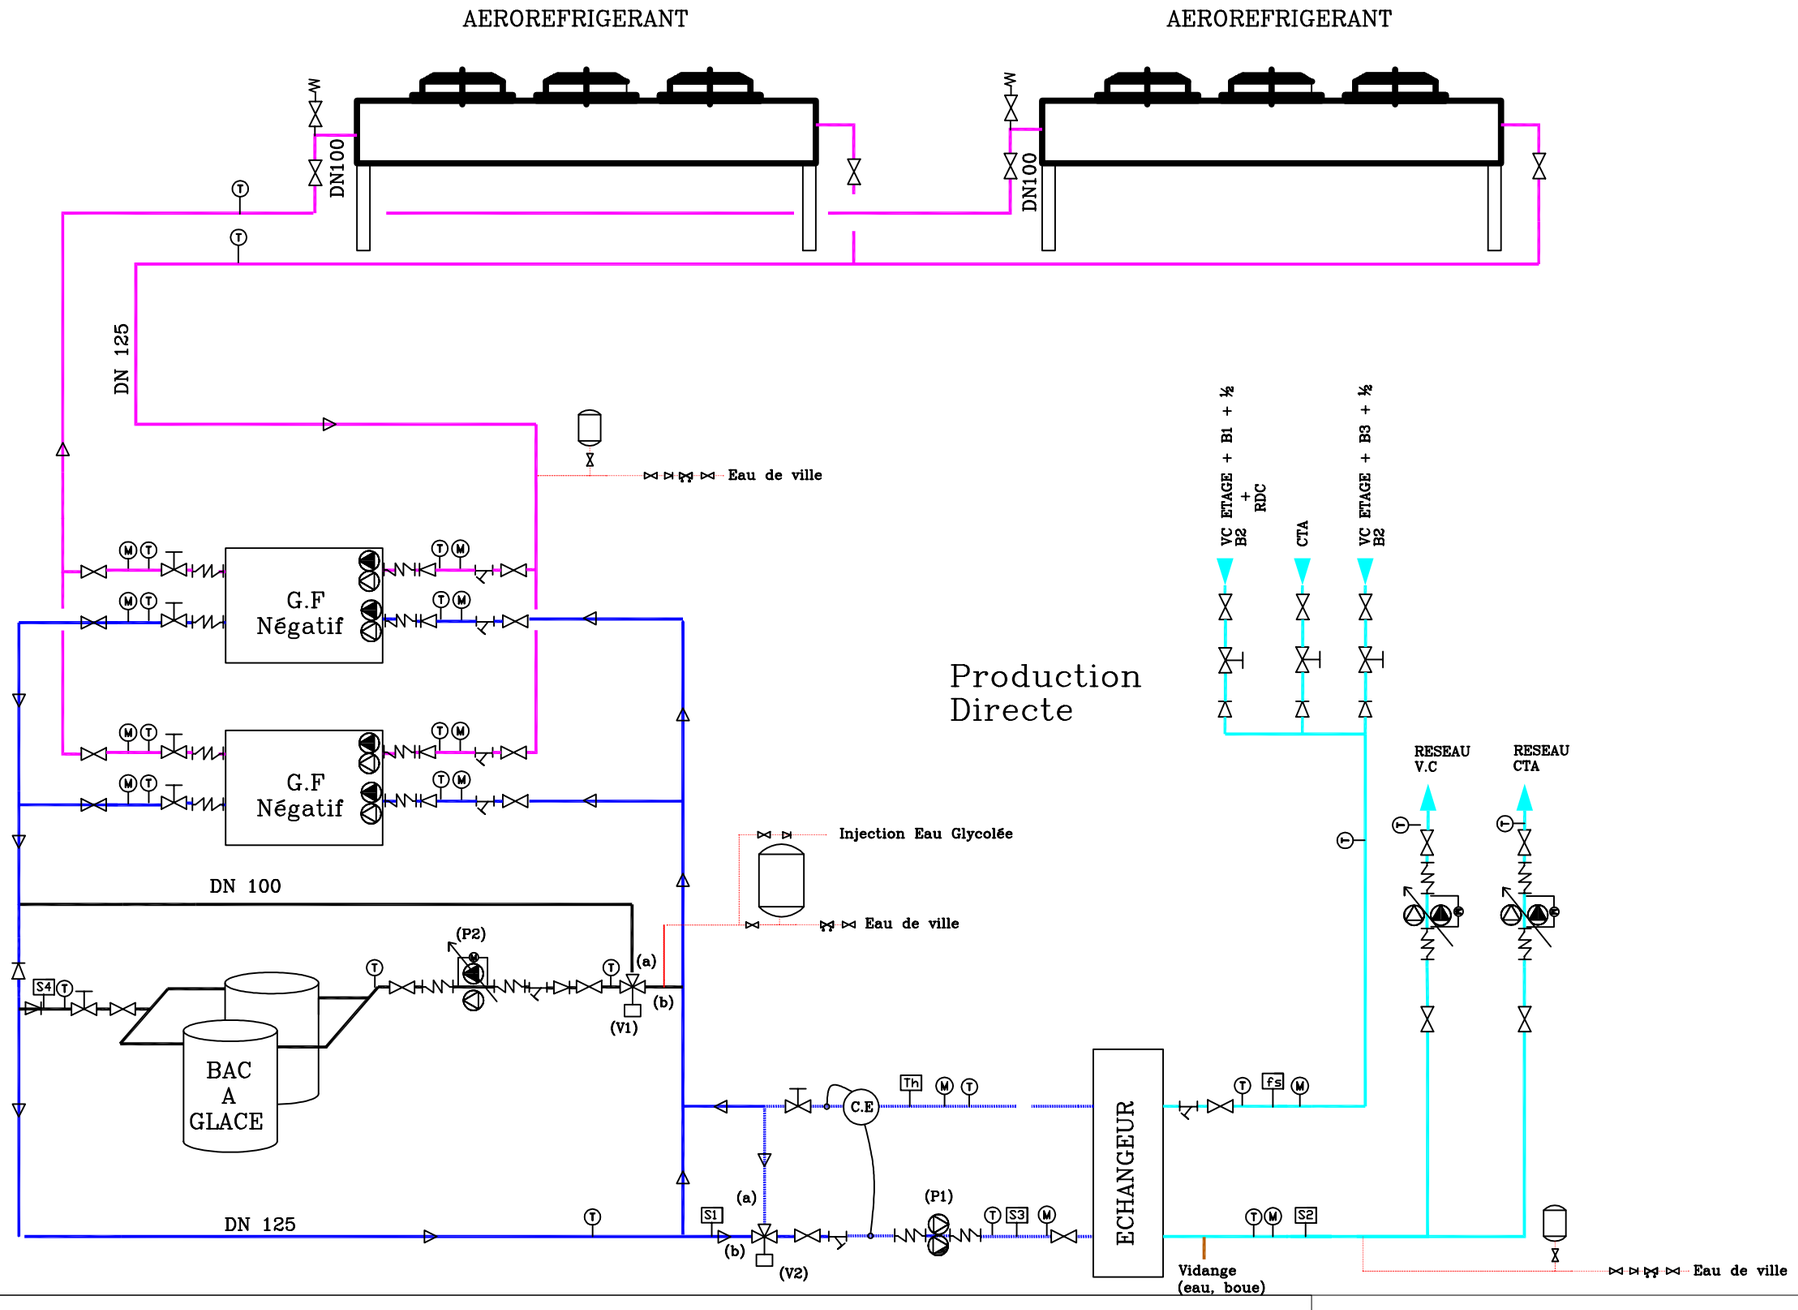


LEGENDE

- Pompe double
- Vanne d'isolement
- Vanne trois voies
- Vanne d'équilibrage
- Disconnecteur
- manchon antivribratile
- Filtre à tamis
- Vase d'expansion
- Clapet anti–retour
- Manomètre
- Thermomètre
- Sonde
- Purgeur d'air
- Thermostat
- Controleur de débit

MODE	GF1	GF2	Pompe P2	Pompe P1	V3V n°1 - DN 100	V3V n°2 -DN 125
Production Directe (heure normale)	ON / regime (+) / fonctionnement en CASCADE		OFF	ON	TOR-Voie (b) Ouverte -Voie (a) Fermée	Modulante
Stockage + production (heure Creuse)	ON / regime (-)	ou ON / regime (-)	ON (débit forcé max)	ON	Voie (b) Fermée- Voie (a) ouverte	Modulante
Destockage (heure de pointe) demande froid < 300 kW	OFF	OFF	ON (débit variable suivant T1)	ON	Voie (a) Fermée- Voie (b) ouverte	Modulante
Destockage (heure de pointe) demande froid > 300 kW	ON / regime (+) / fonctionnement en CASCADE		ON (debit variable suivant T1)	ON	Voie (a) Fermée- Voie (b) ouverte	Modulante

HPFDF

SCHEMA DE PRINCIPE – MODE PRODUCTION DIRECTE IND.F

Dessiné par : M.CL

Validé par : L.SO

idex
Efficience Energétique

IDEX ENERGIE ANTILLES
Z.I PETITE COCOTTE
97224 DUCOS