

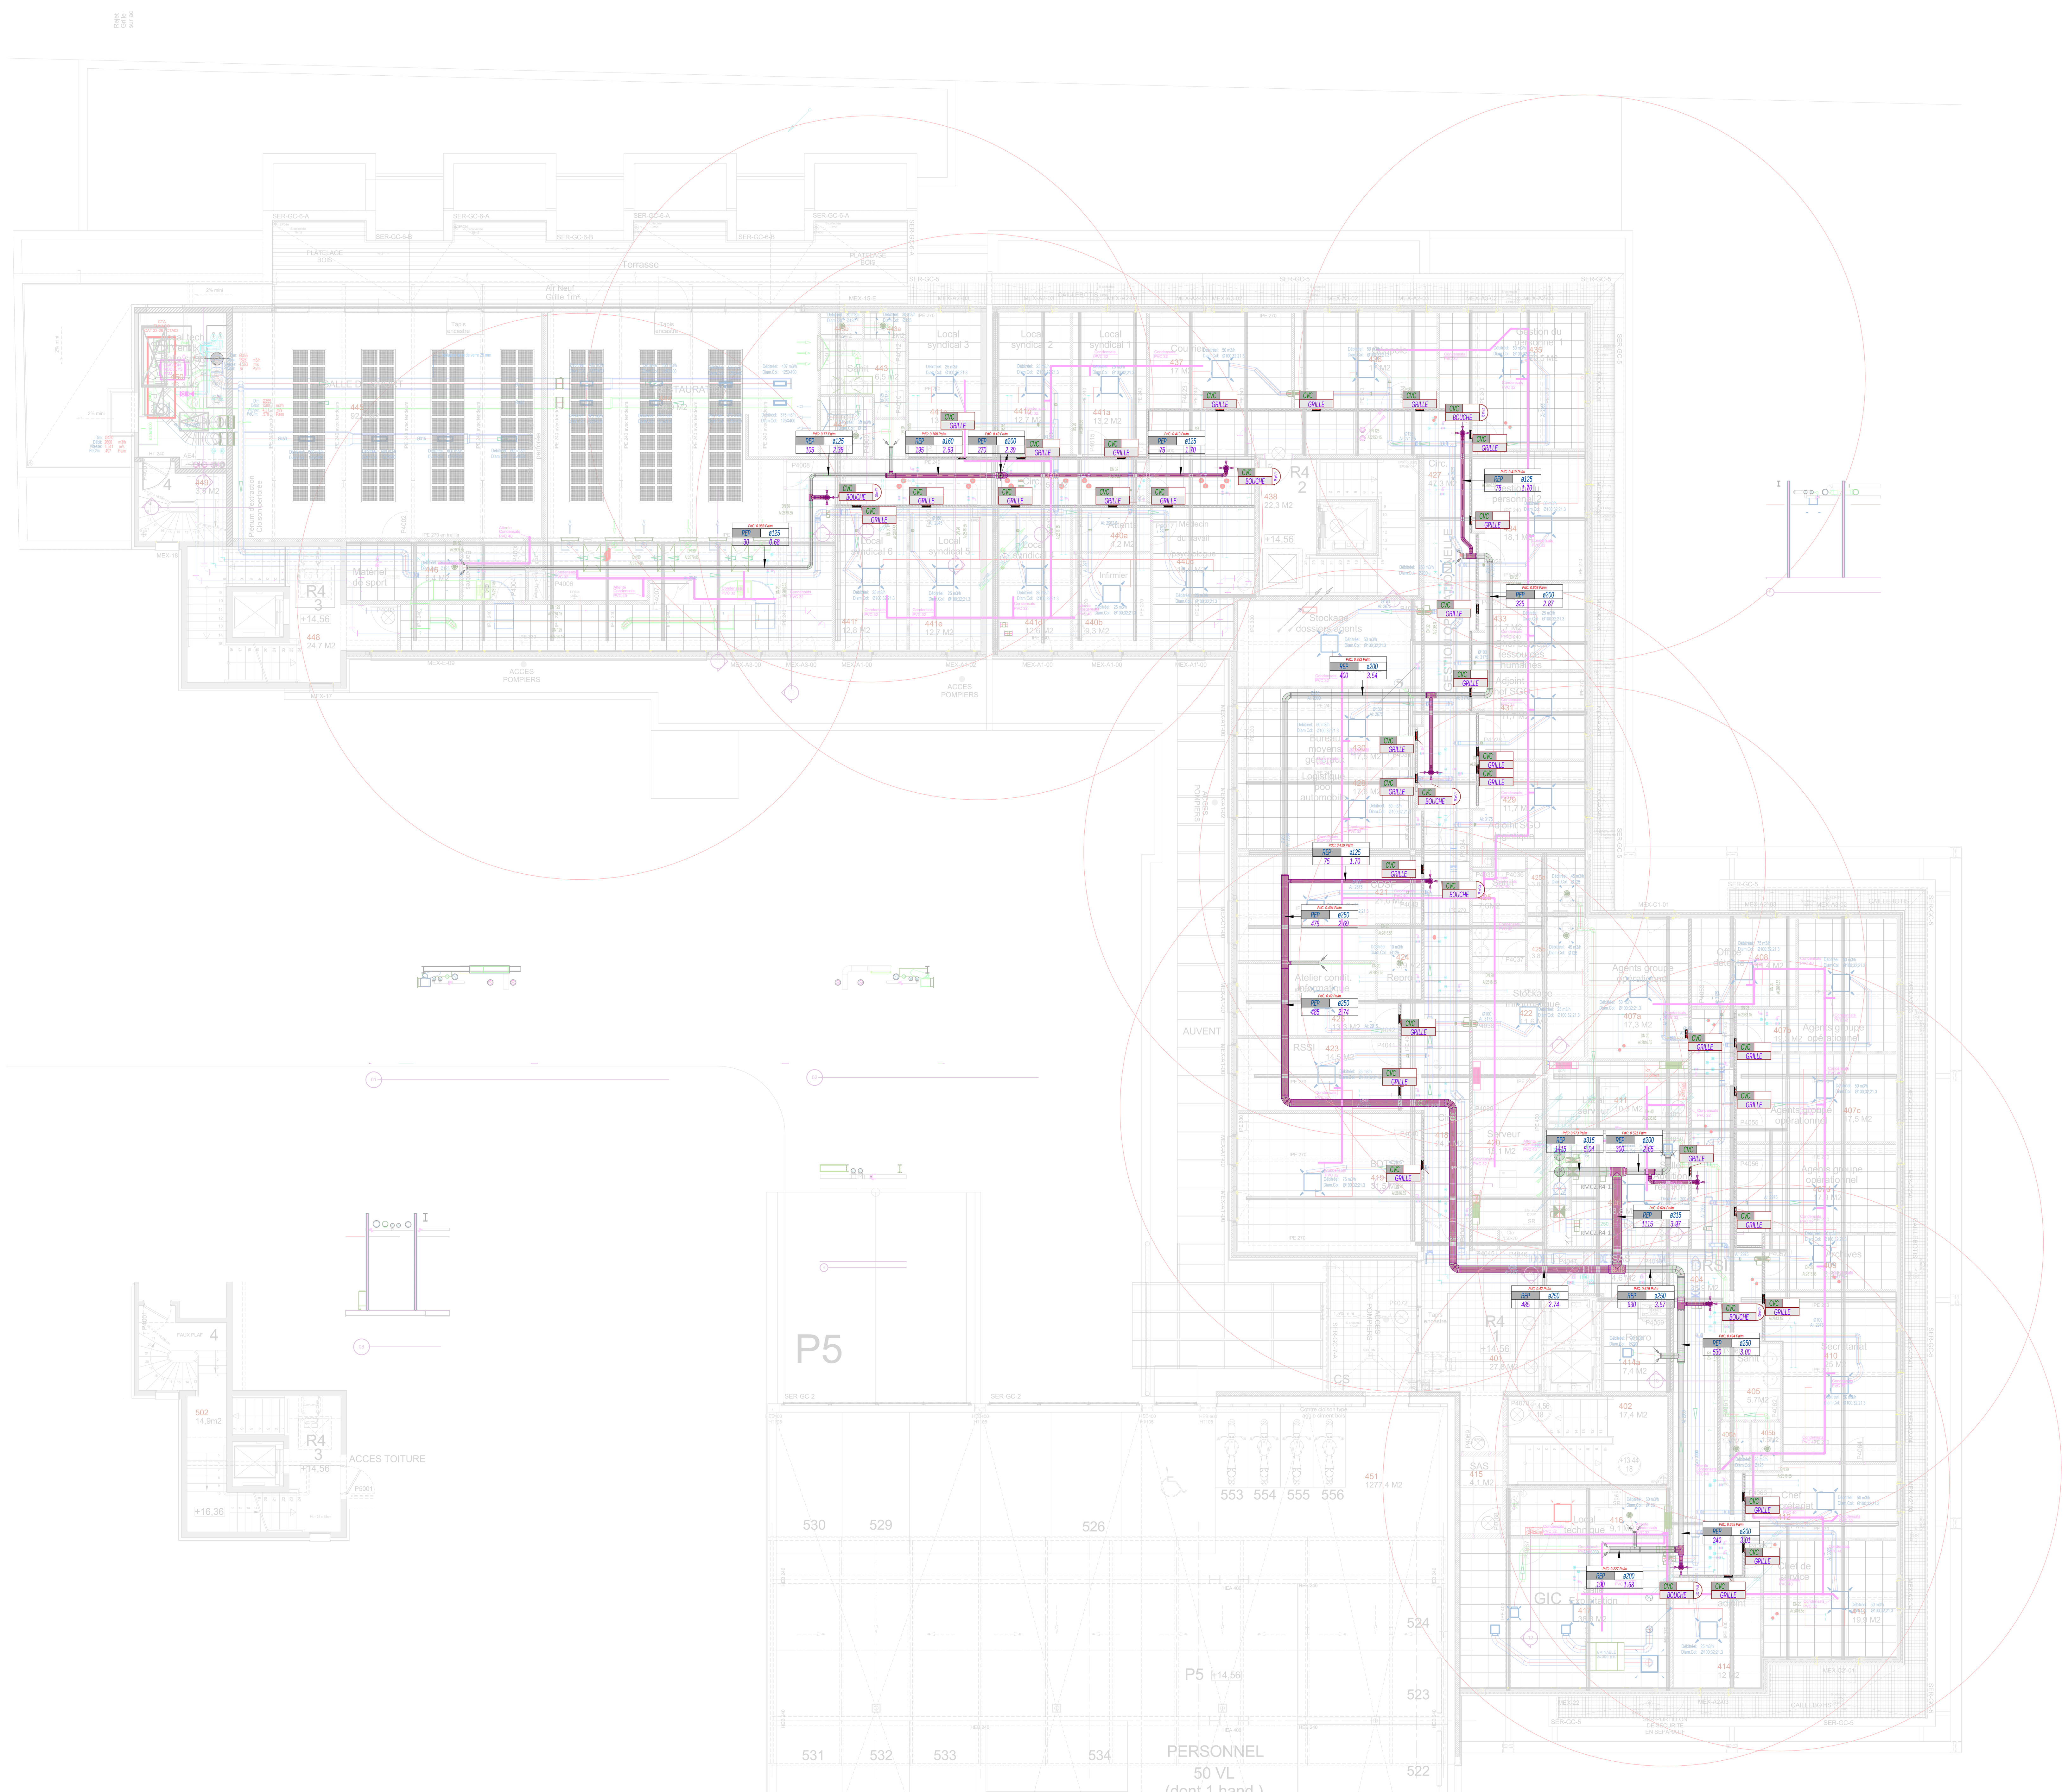


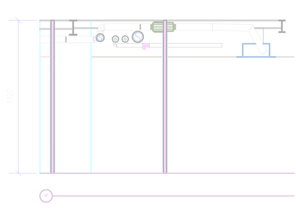

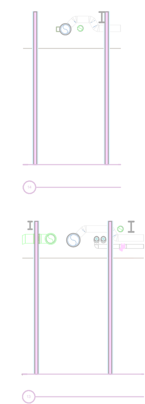

ETIQUETAGE DES GAINES

- Perte de charge [Pa/m]
- Abréviation du système
- Taille [mm]
- Débit [m3/h]
- Vitesse [m/s]

LEGENDE DES GAINES

- Gaines existantes à conserver
- Gaines à remplacer ou nouvelles

1 Niveau N4-CVC
1 : 100

ORION INGENIERIE	HOTEL DE POLICE DE FDF
	Niveau N4 - CVC
--	DCE

Dessiné par: jft	Numéro de la feuille:	Numéro du plan:	Date : Date de fin
Approuvé par: nh	105	2026.51	Echelle: Comme indiqué

Sauvegardé dans: D:\SynologyDrive\bet_exergie.affaires\300_ORION\30026.51-POLICE\HDPFDF.rvt