974411800Y_0040_CVP_IEL_20260409

SOMMAIRE

	FOLIOS
TGBT BAT 040 (015 Local technique)	F_001 à F_002
TD Agents de sécurité (Local Baie info 005)	F_003 à F_003

DOSSIER REALISE AVEC LE LOGICIEL Pack'Elec

DETACHEMENT AIR 181

Gillot
Roland Garros - 974411800Y
97438 STE MARIE - REUNION

N° de rapport : 123363292601R030

Schéma de principe unifilaire : BASSE TENSION

DEKRA

ACT EXPLOIT OCEAN INDIEN

167 Chaussée Royale
97460 SAINT PAUL

Tél : 02.62.97.42.99


Fax :

Algo'Tech INFORMATIQUE


NOMBRE DE PAGES 4

Ce document est un "schéma de principe", élément du rapport référencé.
Ce n'est notamment pas un "schéma fonctionnel" utilisable pour des opérations d'exploitation ou de maintenance.


Les numéros indiqués en blanc sur fond noir correspondent aux numéros d'observations figurant dans le rapport

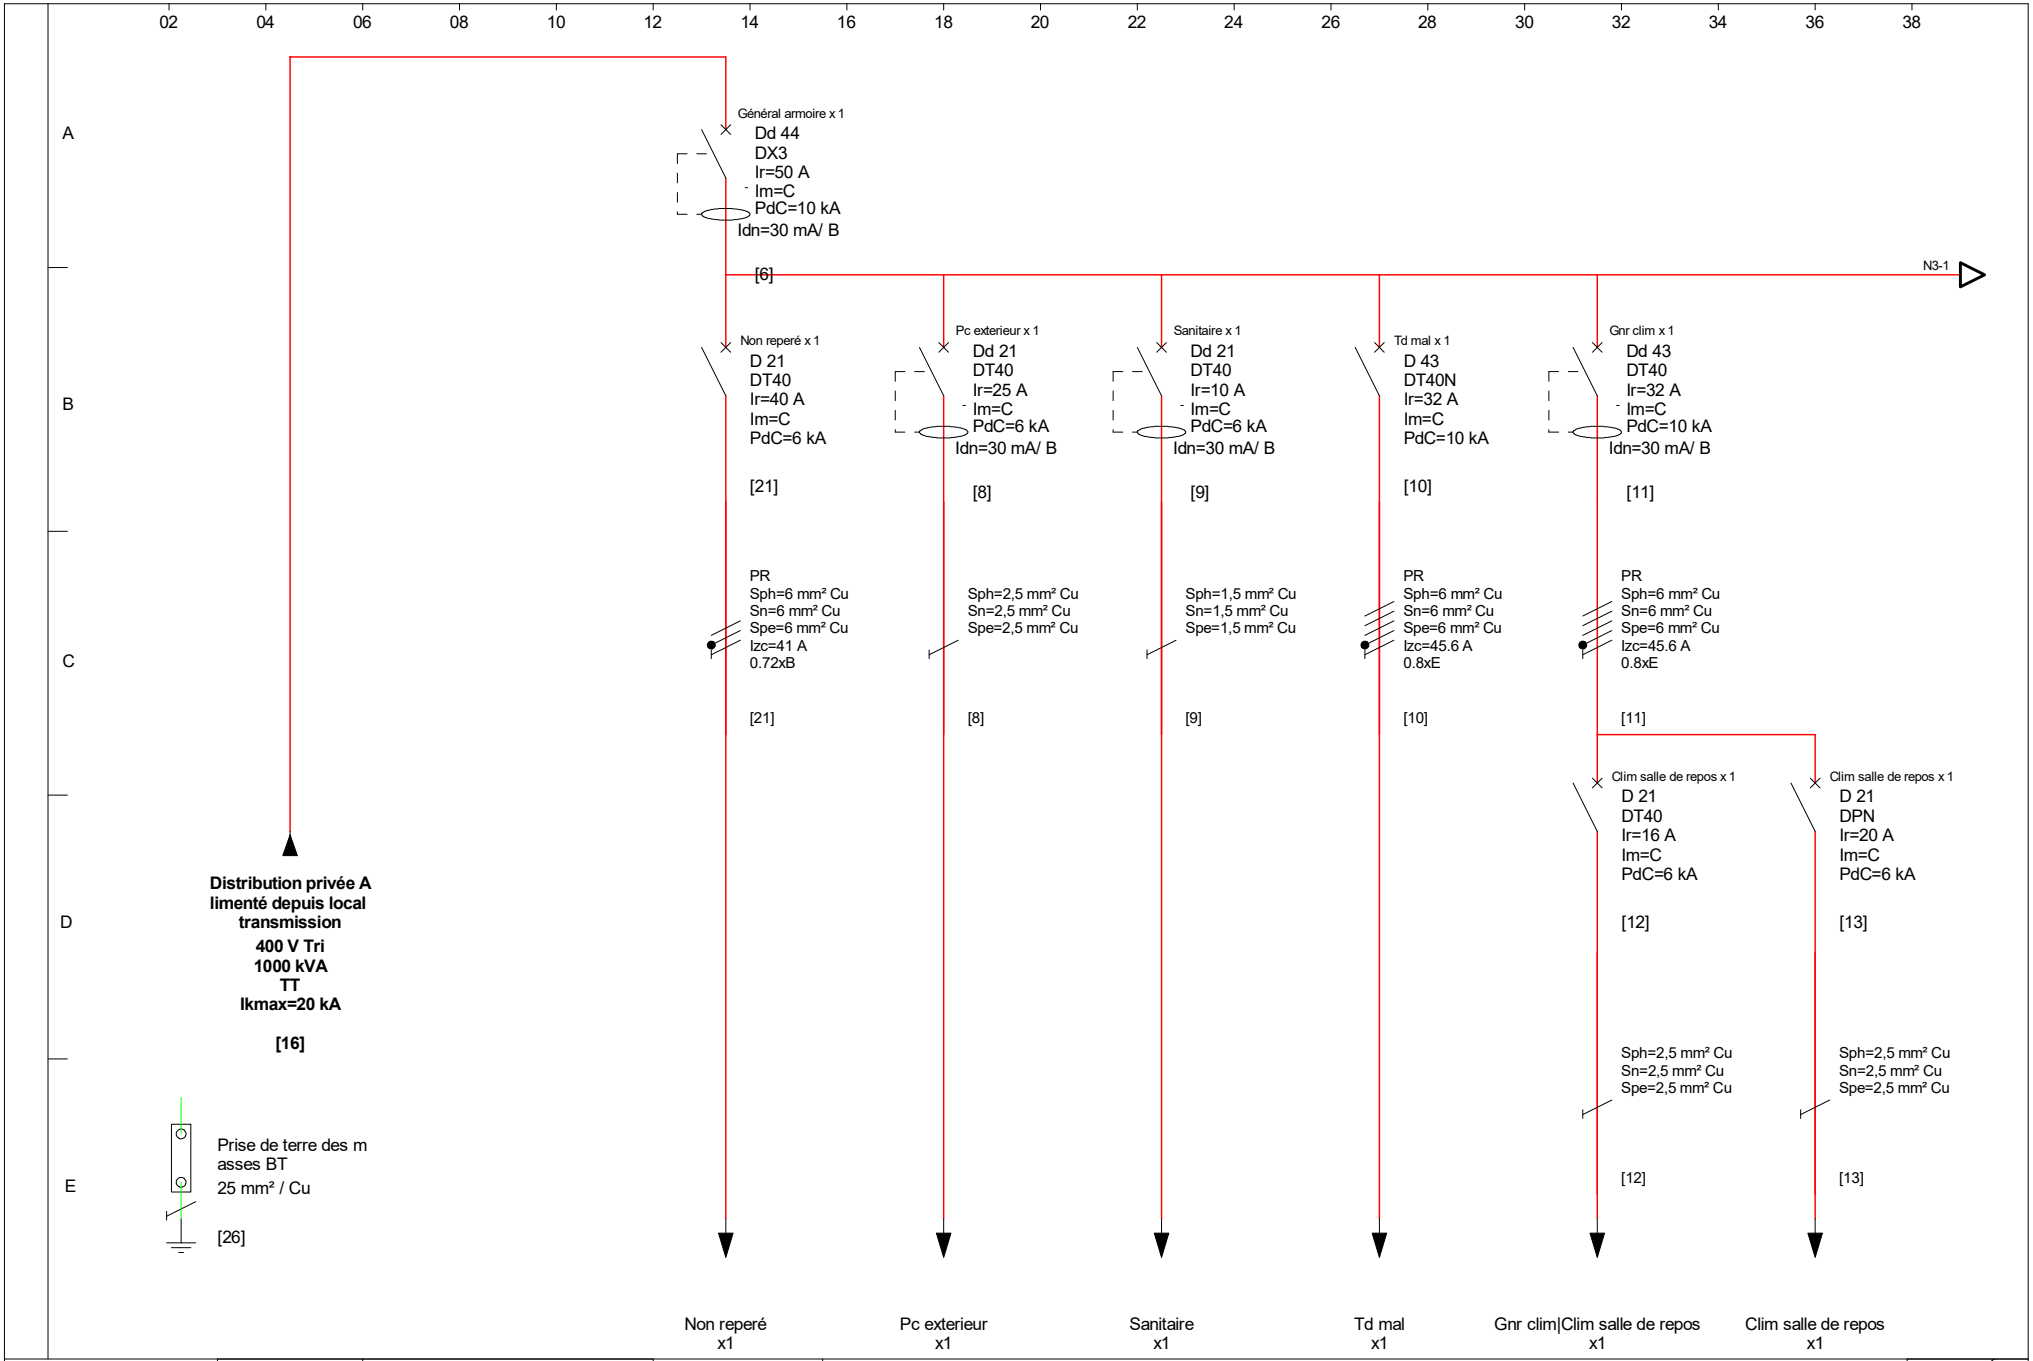

DEKRA	N° de rapport	123363292601R030	IkMax=9 kA [5]	**TGBT BAT 040** *(015 Local technique)*
	DATE	09/04/2026		2/4 F_001

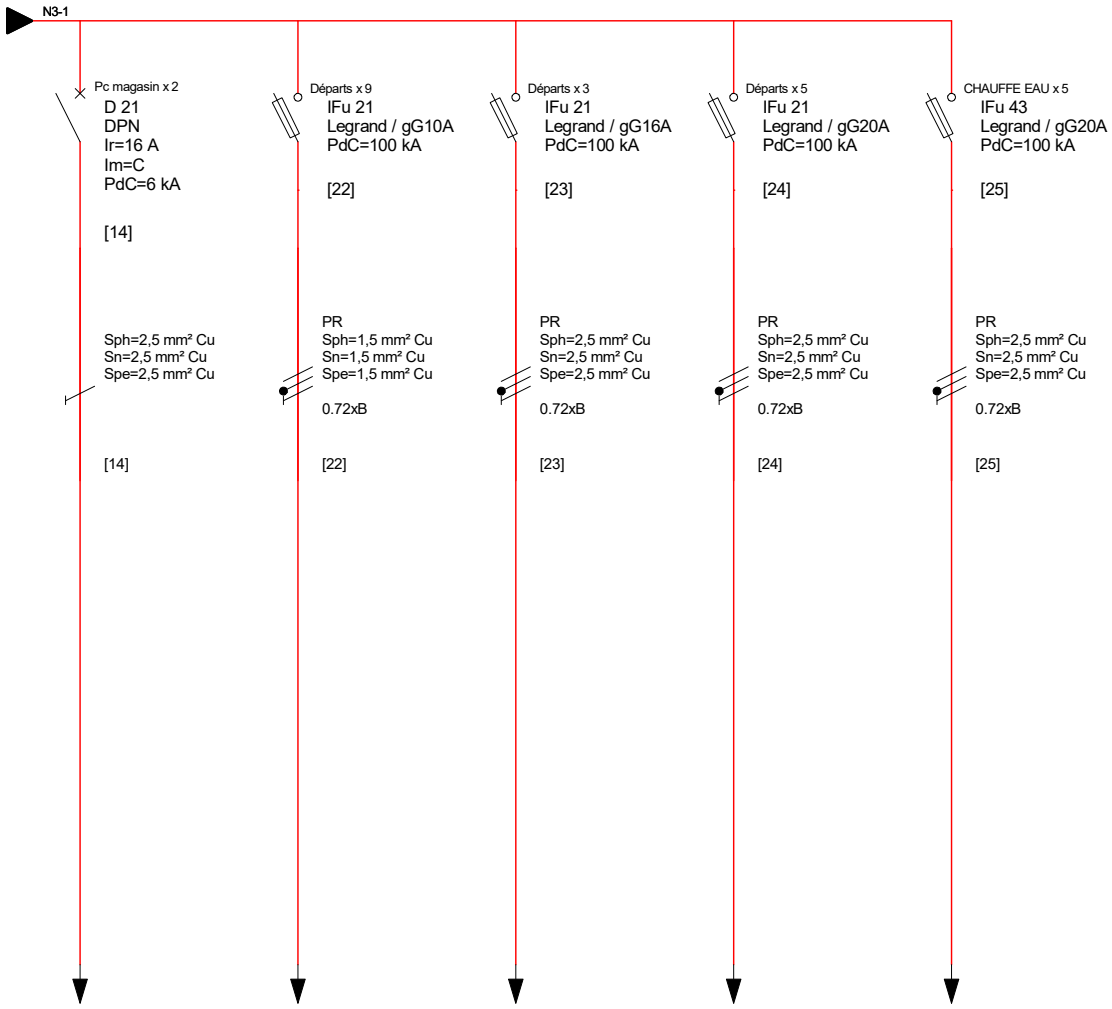

DEKRA	N° de rapport	123363292601R030	IkMax=9 kA [5]	**TGBT BAT 040**	3/4
	DATE	09/04/2026		*(015 Local technique)*	F_002

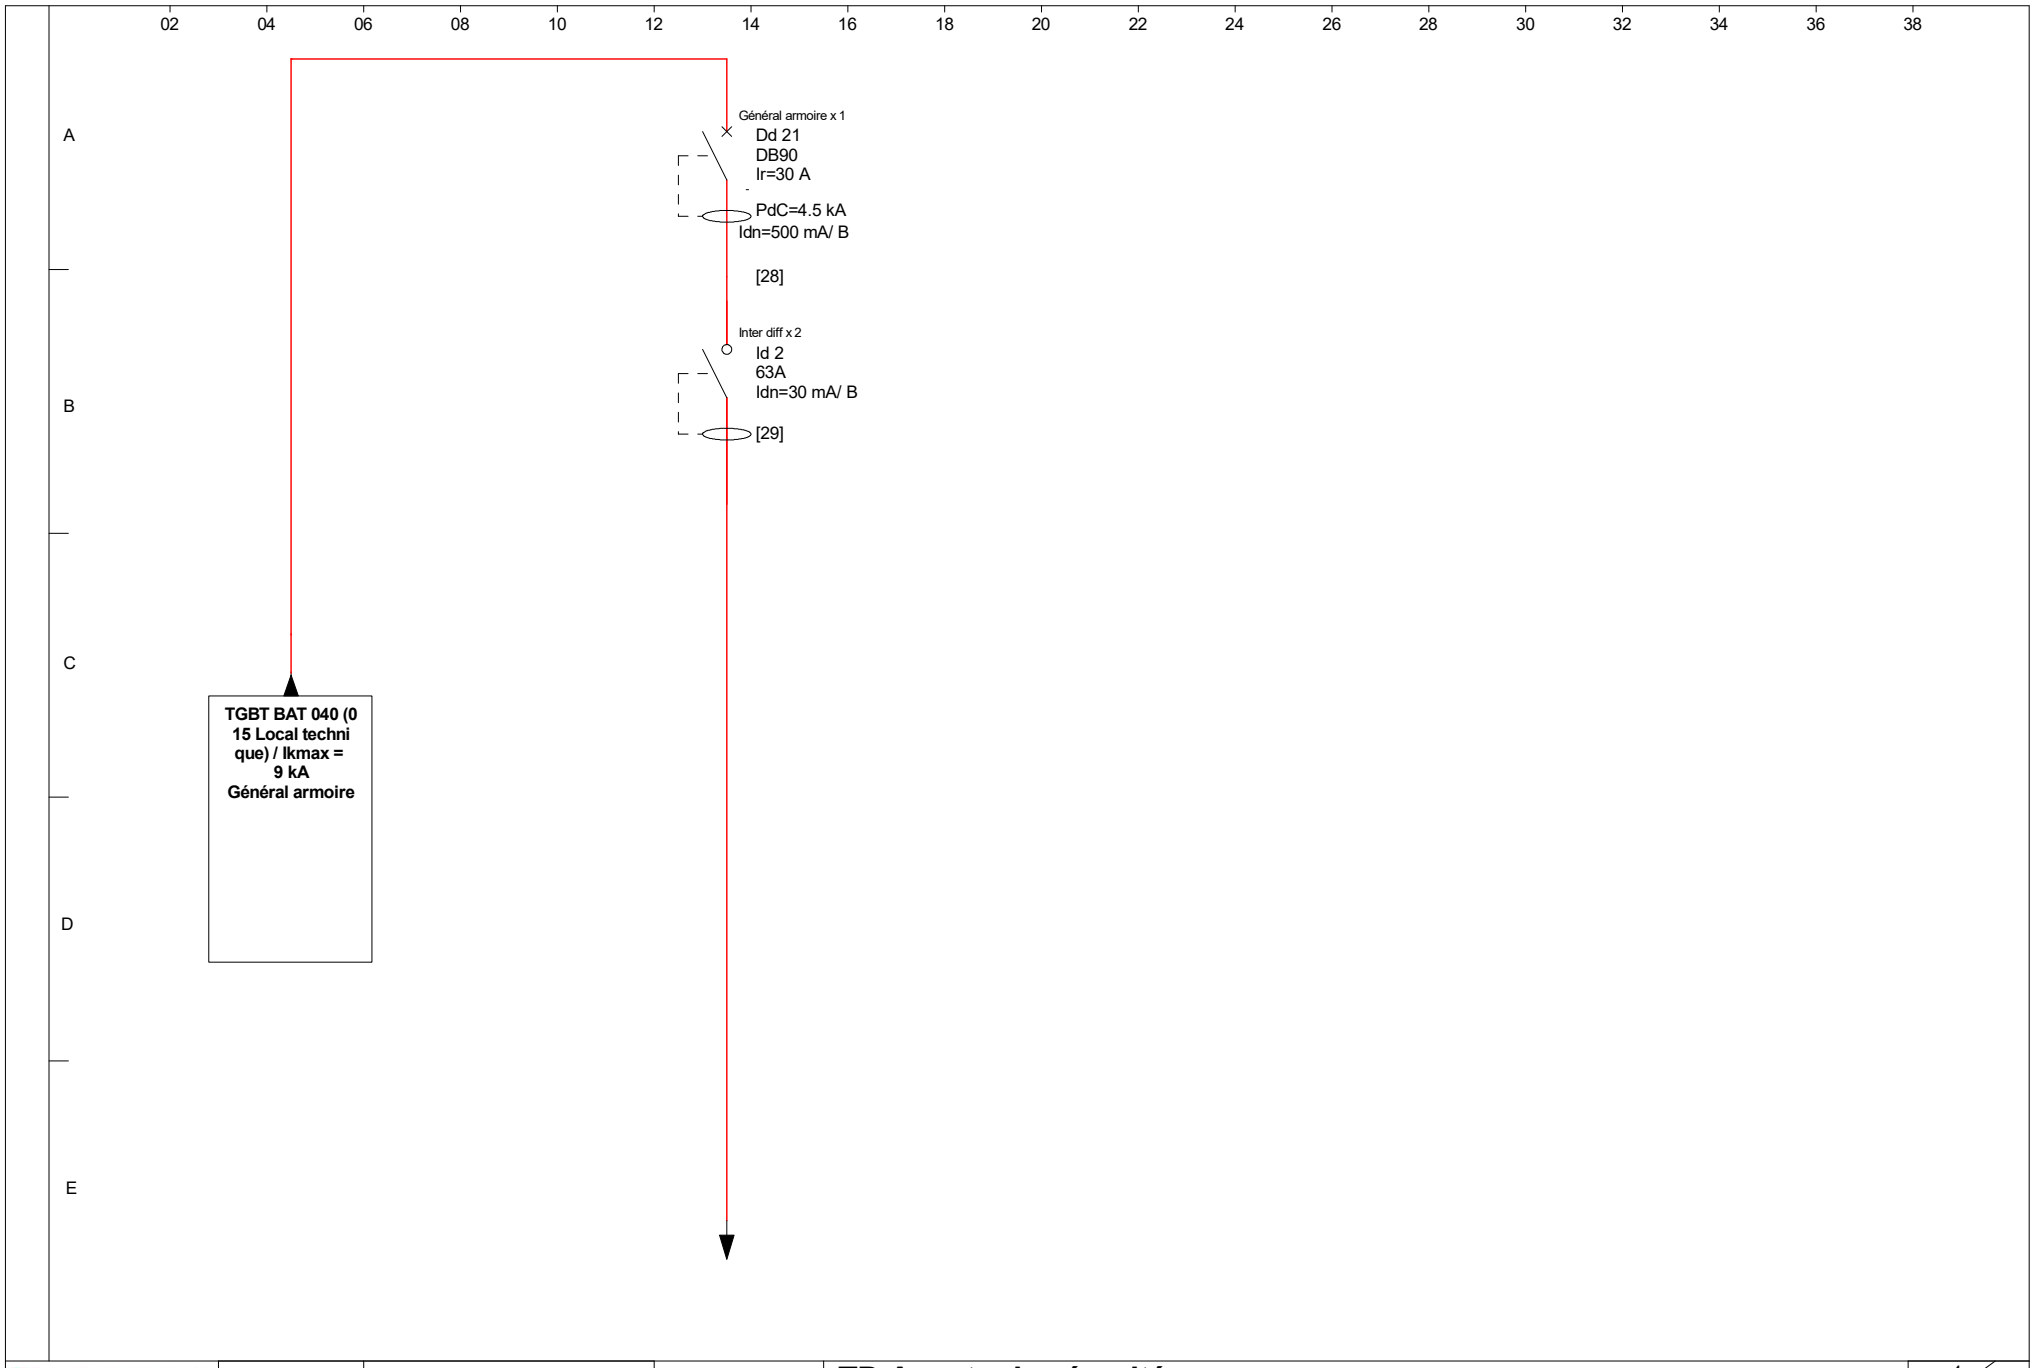
02
04
06
08
10
12
14
16
18
20
22
24
26
28
30
32
34
36
38
A
B
C
D
E
Général armoire x 1
Dd 21
DB90
Ir=30 A
PdC=4.5 kA
Idn=500 mA/ B
[28]
Inter diff x 2
Id 2
63A
Idn=30 mA/ B
[29]
TGBT BAT 040 (0 15 Local techni que) / Ikmax = 9 kA
Général armoire