

BAT 101 RDC

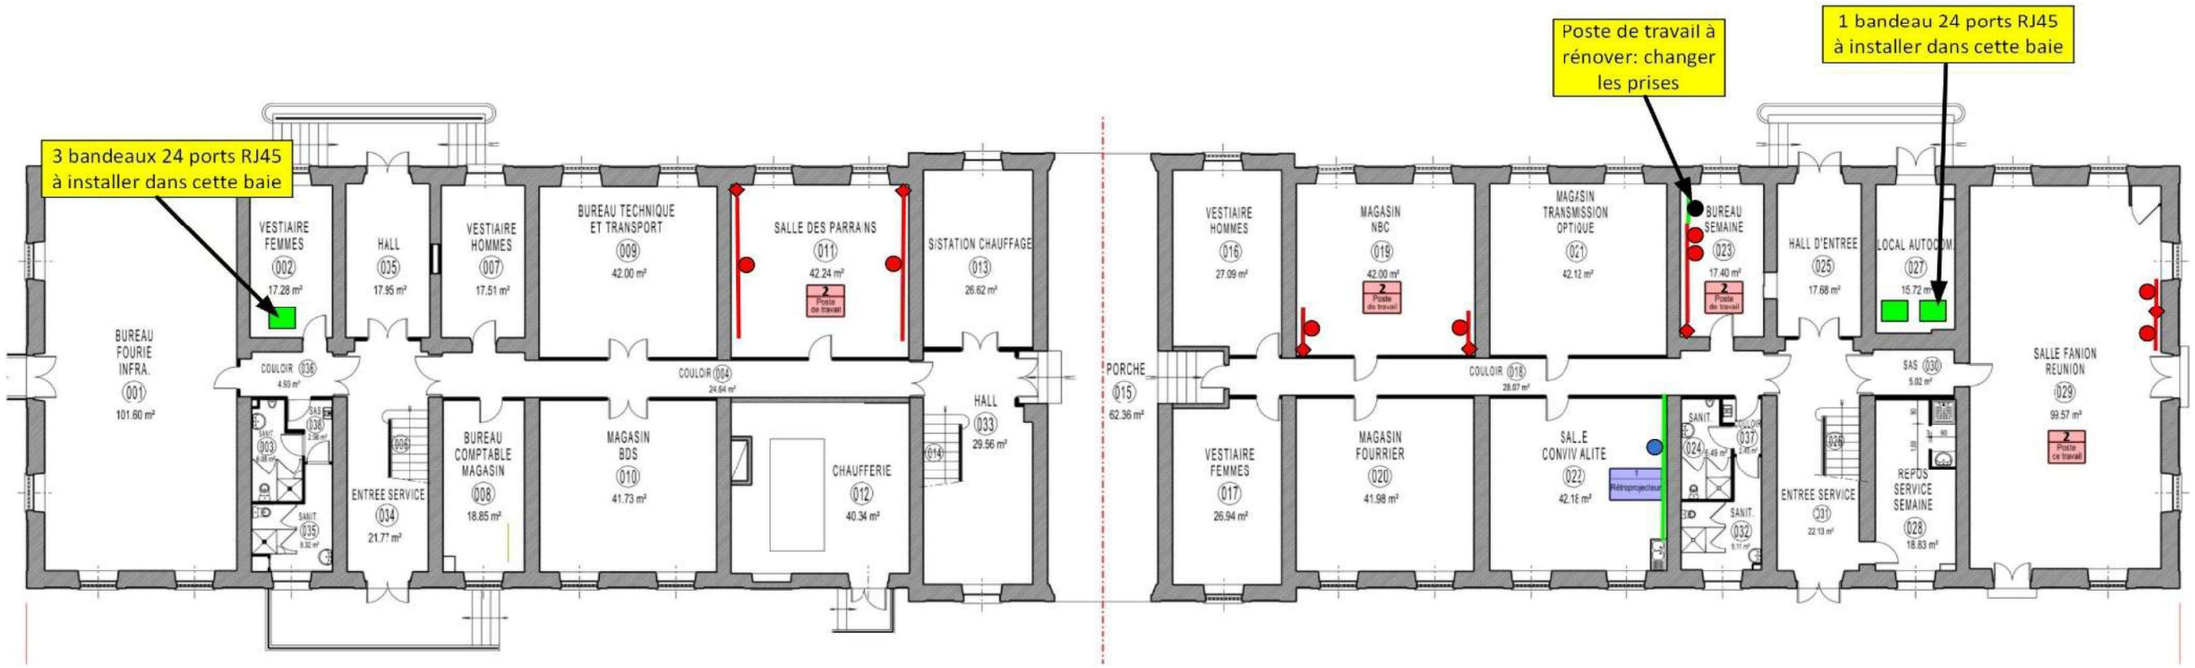

Légende

- Poste de travail à 2RJ45 à installer
- Poste de travail à rénover
- Prise HDMI à installer
- Poste optique à installer
- Poste optique existant
- Baies / coffrets de brassage à installer
- Baies / coffrets de brassage existante
- Goulotte verticale à installer
- Goulotte verticale existante
- Goulotte horizontale à installer
- Goulotte horizontale existante
- Gaine ICT à installer
- CdC horizontal à installer
- CdC horizontal existant
- CdC vertical à installer
- CdC vertical existant
- Percements de murs à réaliser
- Percements de dalles à réaliser

BAT 101 1ET

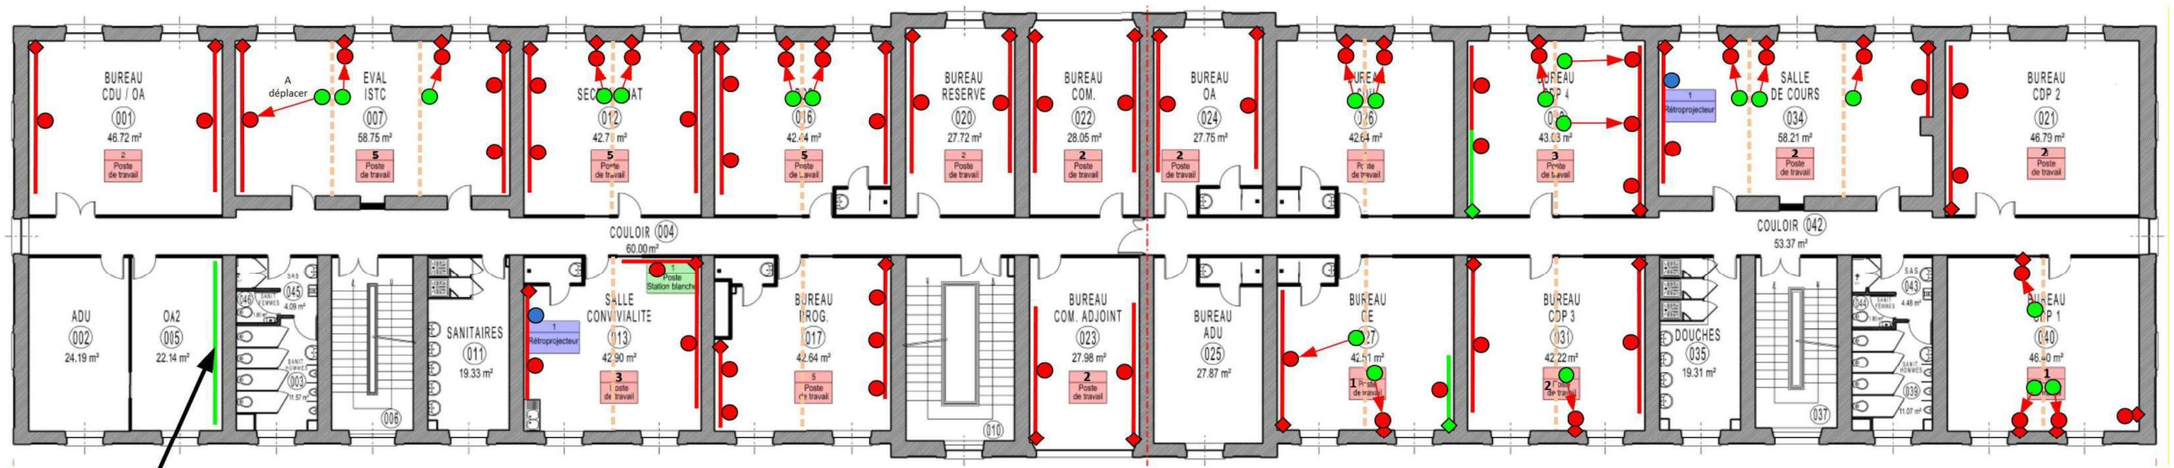

Poste de travail existant à déplacer

Cloison à supprimer

Légende

- Poste de travail à 2RJ45 à installer
- Poste de travail à rénover
- Prise HDMI à installer
- Poste optique à installer
- Poste optique existant
- Baies / coffrets de brassage à installer
- Baies / coffrets de brassage existante
- Goulotte verticale à installer
- Goulotte verticale existante
- Goulotte horizontale à installer
- Goulotte horizontale existante
- Gaine ICT à installer
- CdC horizontal à installer
- CdC horizontal existant
- CdC vertical à installer
- CdC vertical existant
- Percements de murs à réaliser
- Percements de dalles à réaliser