


ETAT ACTUEL




250056020G 0074 00

SHOD:325.10m²

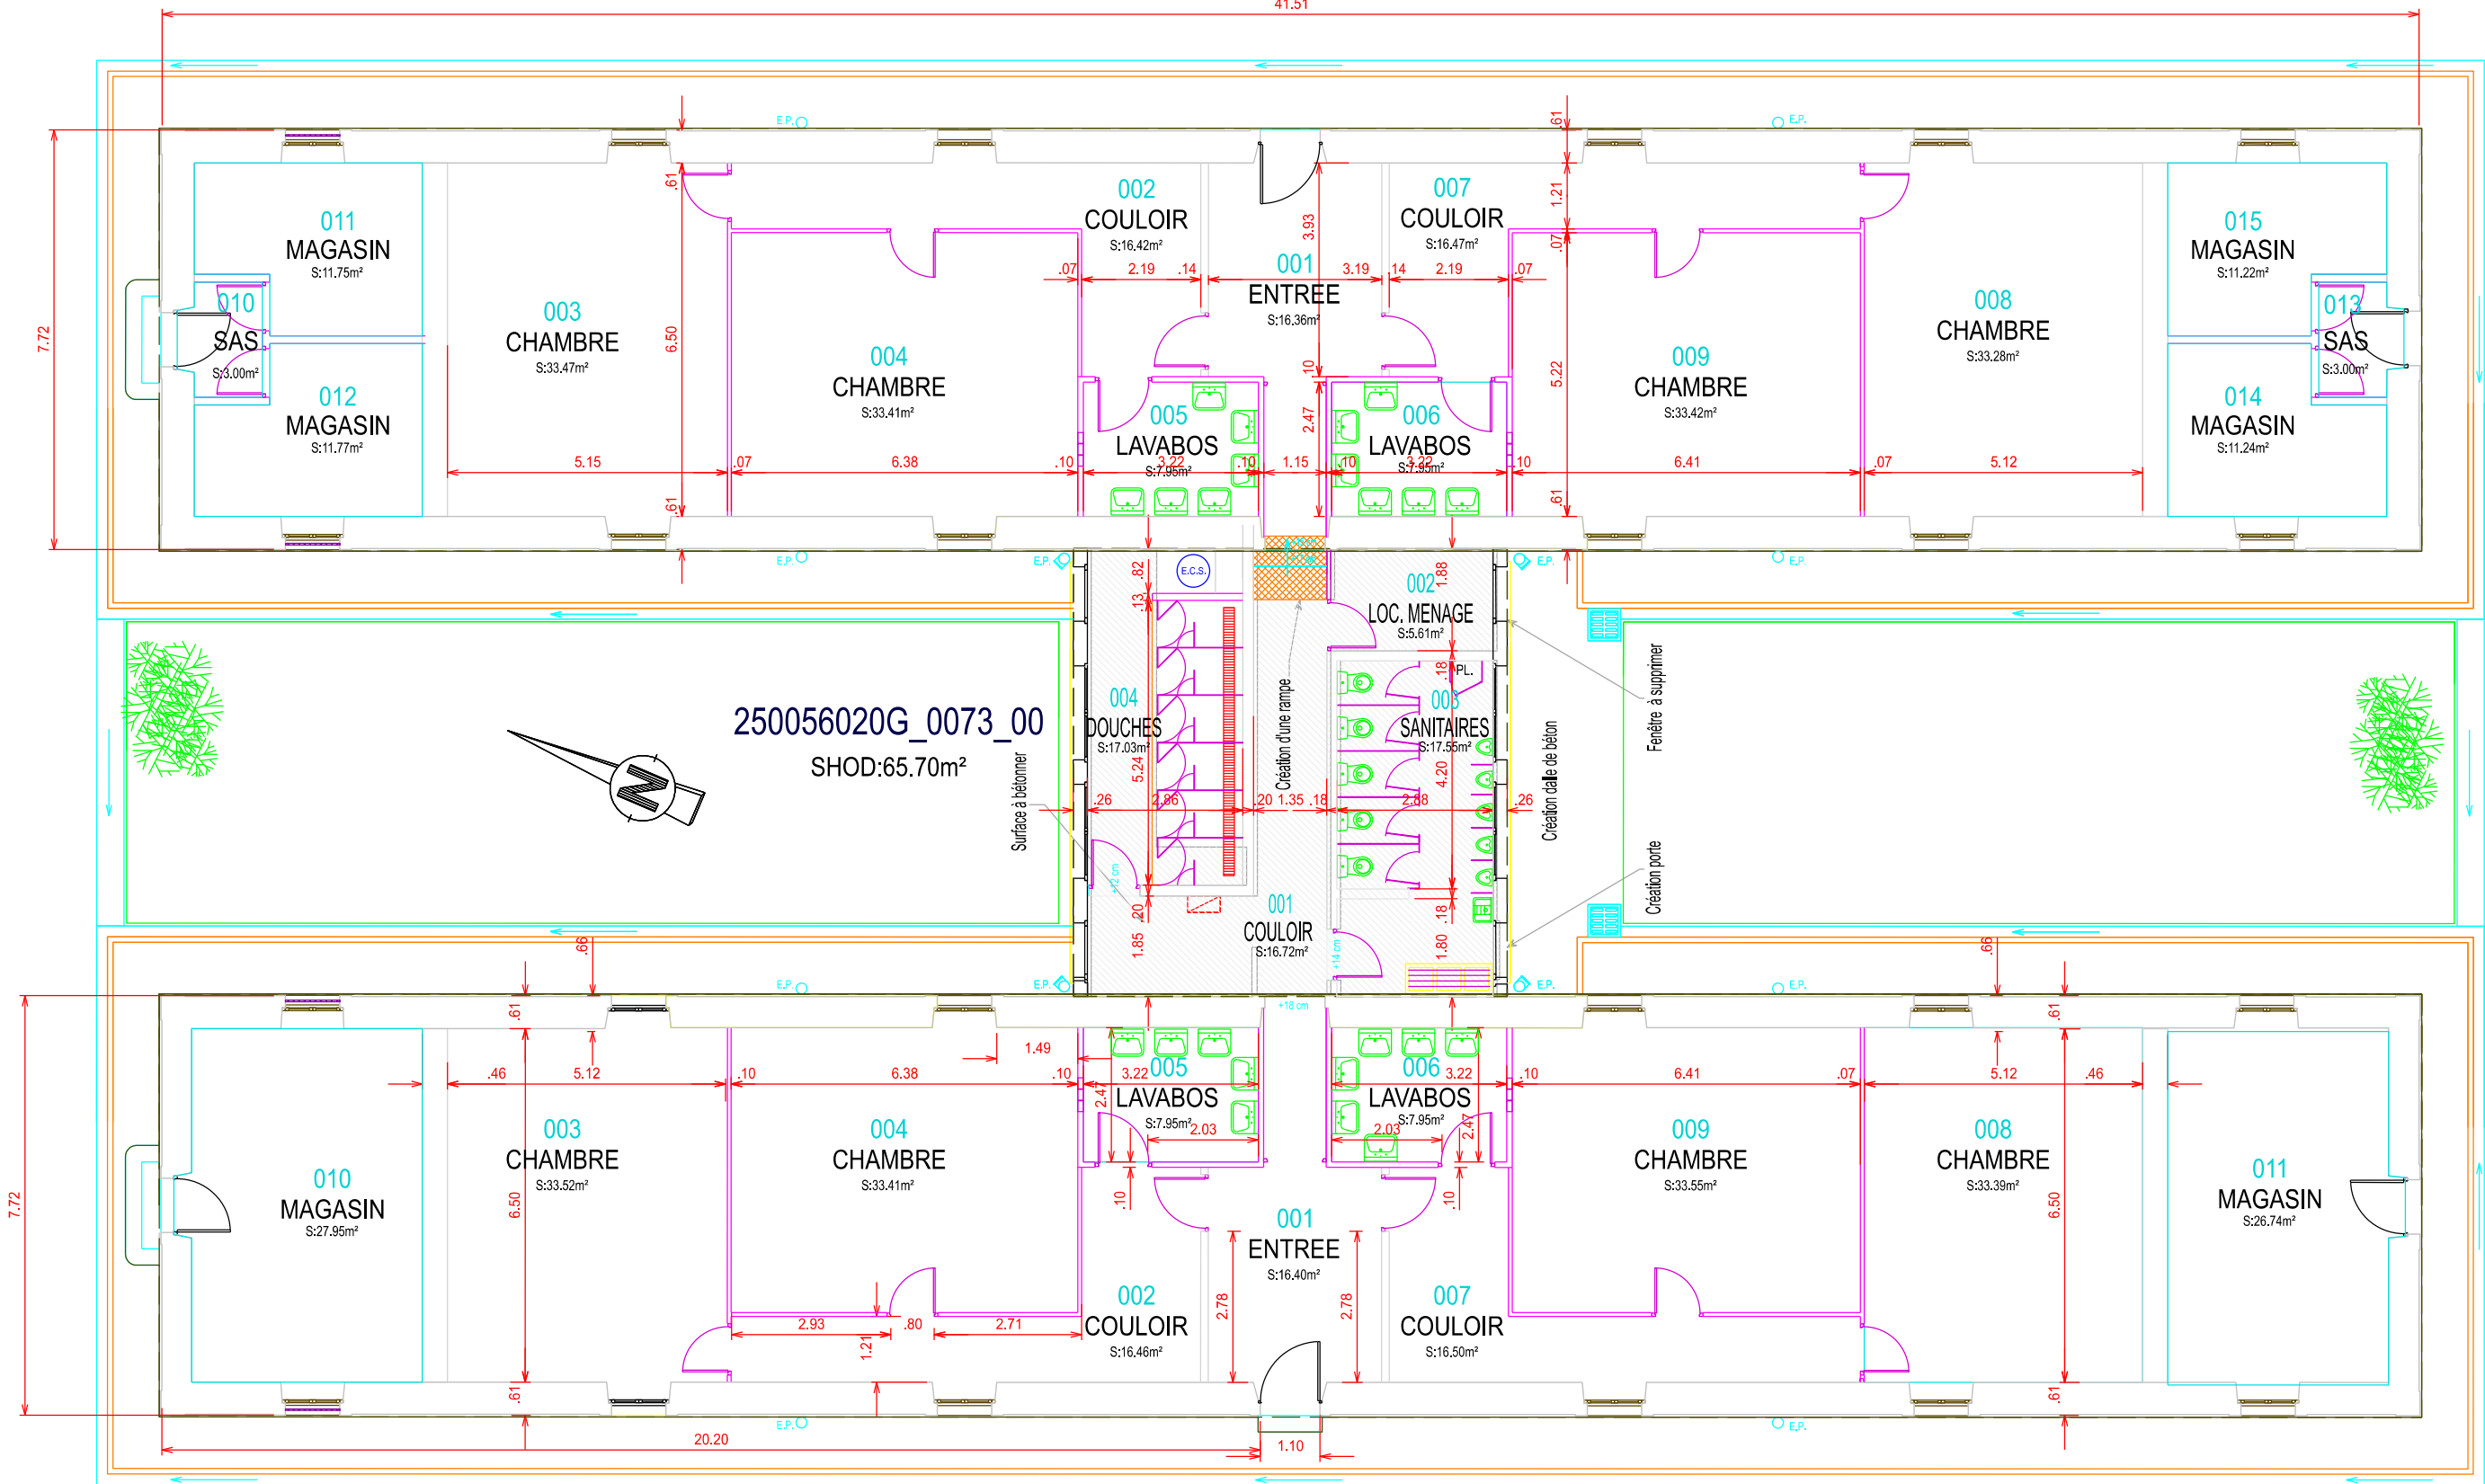

250056020G_0072_00

SHOD:325.42m²

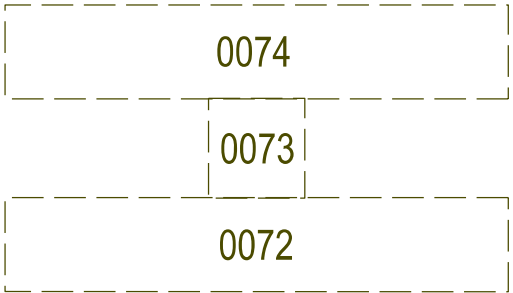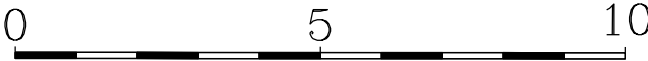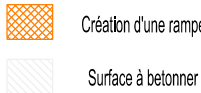

Chargé d'affaires :

Mme ZERIC Indira
Tél : 03.81.87.22.66

Dessiné par :

CC1 RIEUX. Y

ICDD SEILER .E

Chef de l'USID de BESANCON

BESANCON (25)
QUARTIER BRUN 6ème RMAT
Réflexion sanitaire et douche

DCE

Etat actuel

Echelle : 1/125

Nom du fichier :

250056020G_0072_N_00_ATL.DGN



Date

29/06/2026

Indice

4

N° Ordre



MINISTÈRE
DES ARMÉES

Liberté
Egalité
Fraternité

