
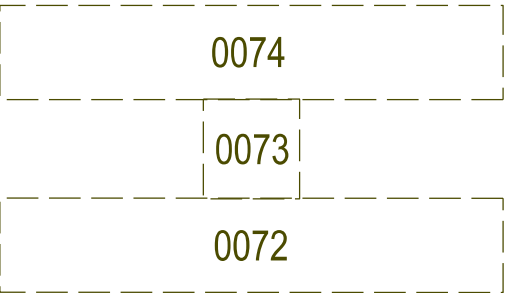
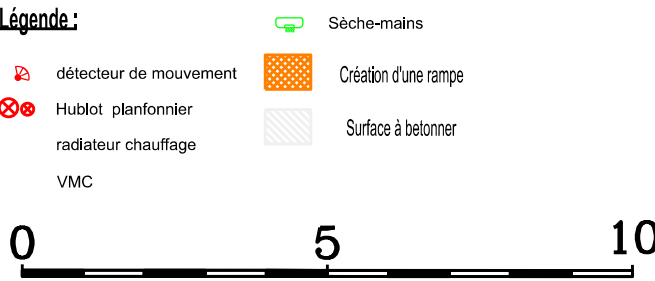


ETAT FUTUR

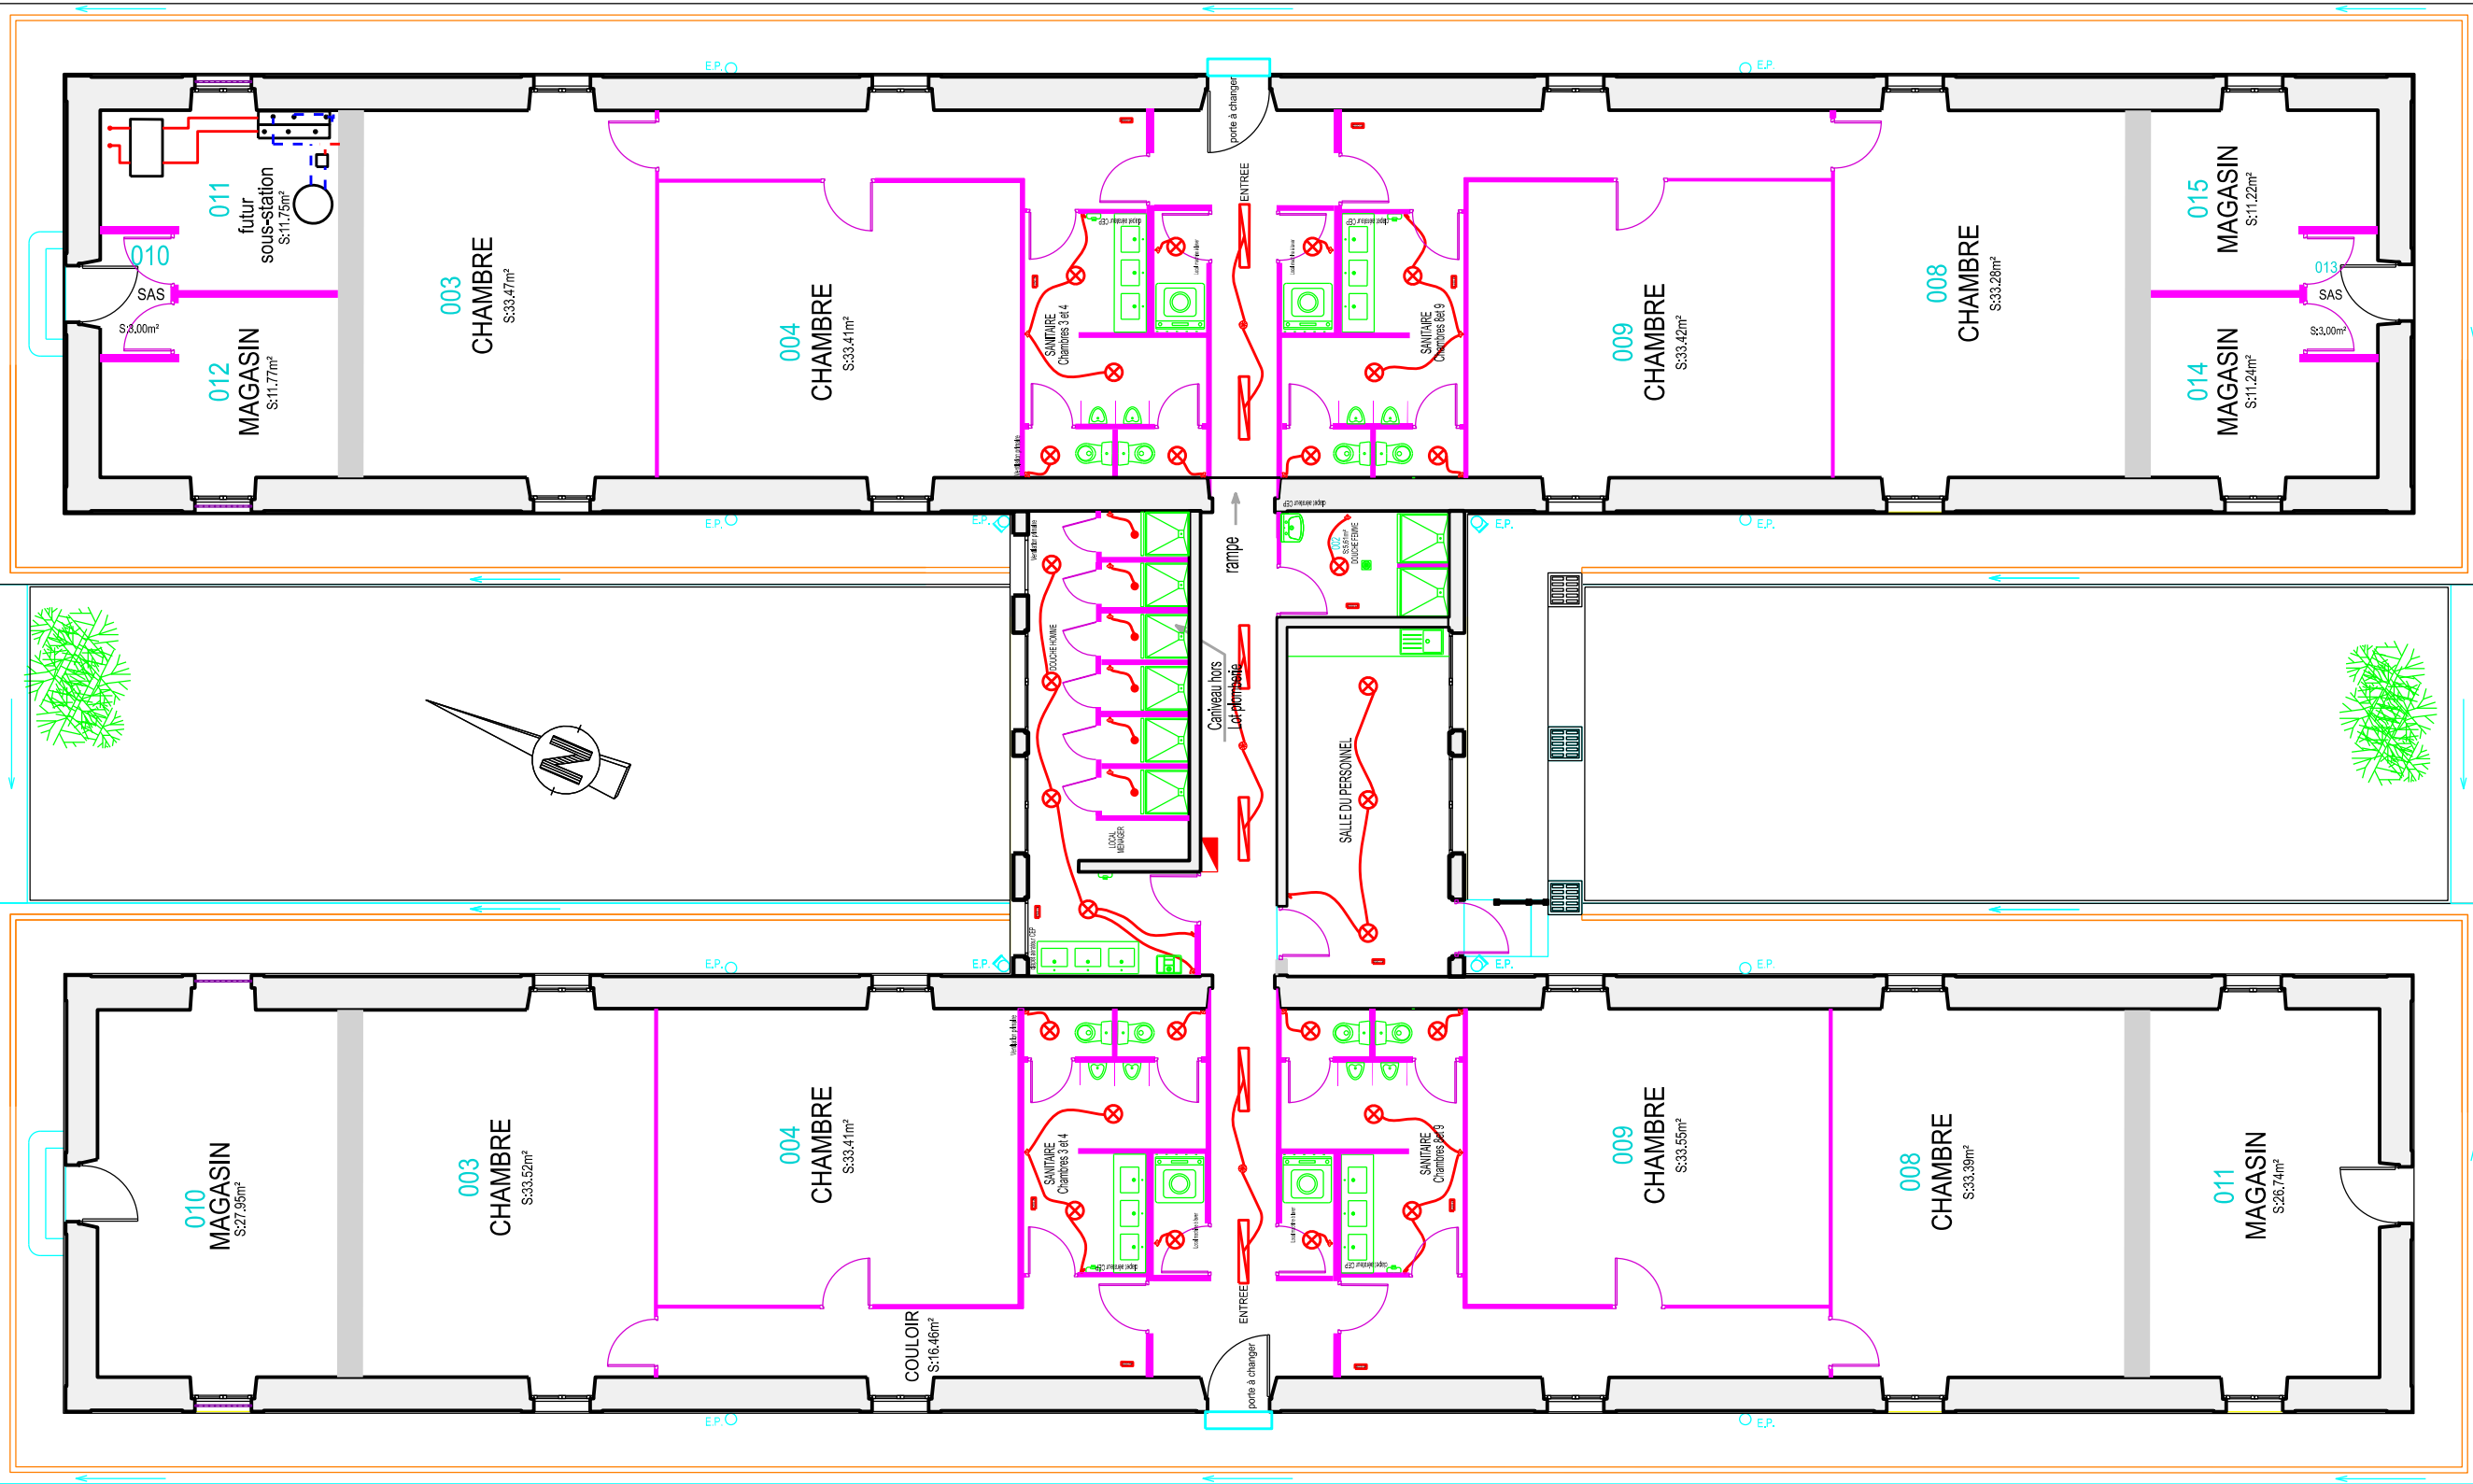

SID NORD-EST  USID de BESANCON Quartier RUTY 64, rue Bersot 25027 Besançon cedex	Chargé d'affaires : Mme ZERIC Indira Tél : 03.81.87.22.66	BESANCON (25) QUARTIER BRUN 6ème RMAT Réflexion sanitaire et douche	Nom du fichier : 250056020G_0072_N_00_ATL.DGN			 MINISTÈRE DES ARMÉES Liberté Égalité Fraternité
	Dessiné par : CC1 RIEUX. Y		 Service d'Infrastructure de la Défense Numéro d'opération :			
	ICDD SEILER .E Chef de l'USID de BESANCON	DCE Plan état futur Sèche-mains, Hublot plafonnier, détecteur de mouvement Echelle : 1/125	Date 29/06/2026 Indice 4.1 N° Ordre	 Secrétariat général pour l'Administration		