


Plan de masse sur la zone des travaux - Etat Actuel

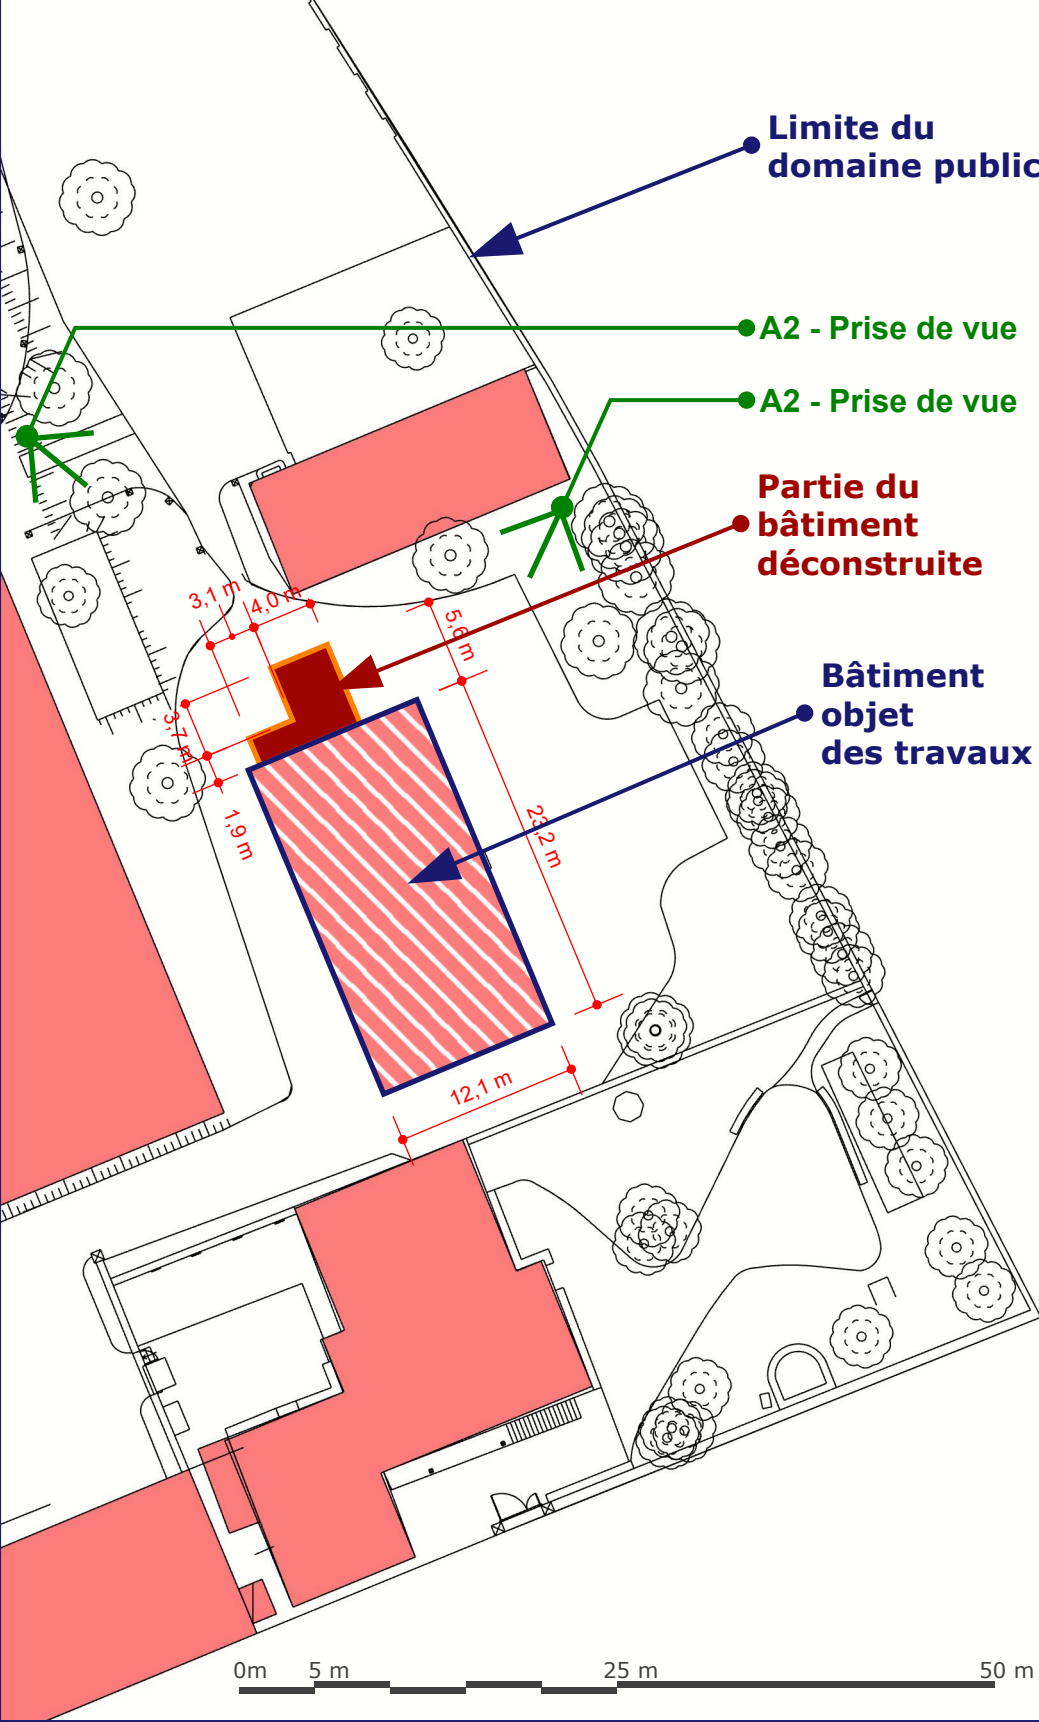

Plan de masse du quartier BRUN - Etat actuel

