


Plan de masse sur la zone des travaux - Etat projeté

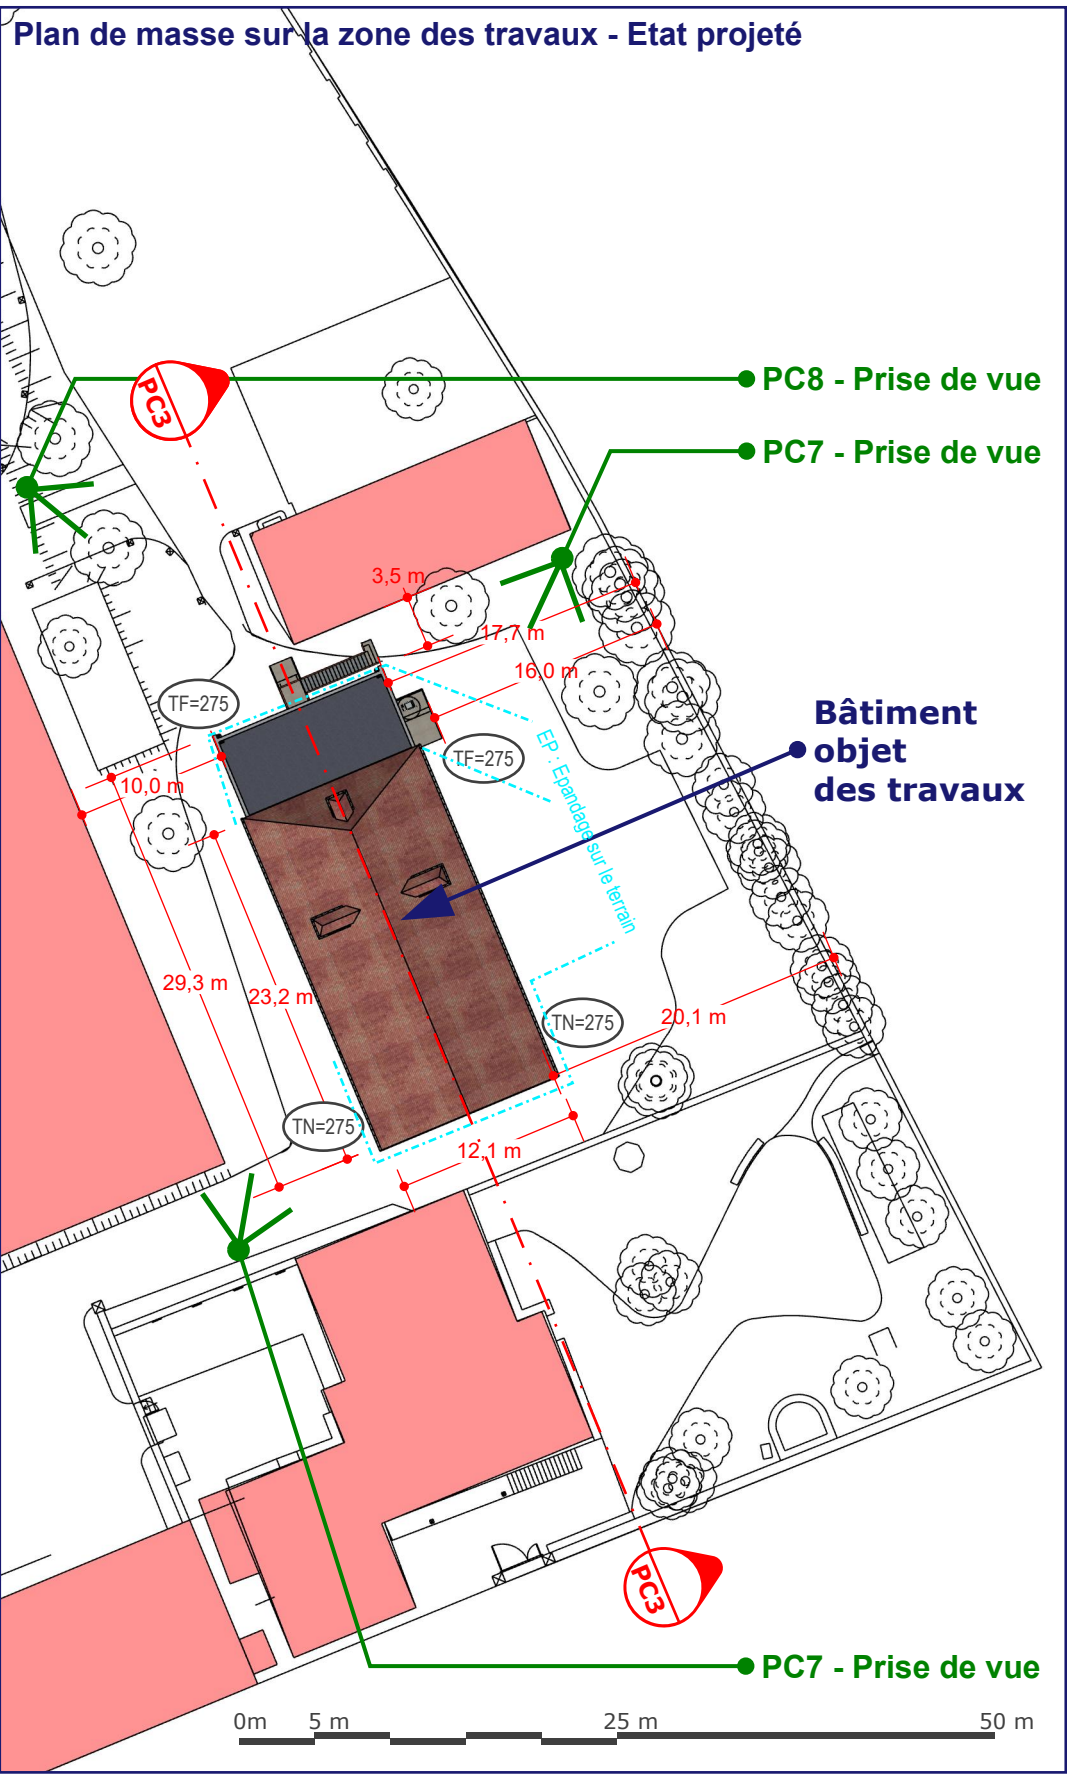

Plan de masse du quartier BRUN - Etat projeté

