


Coupe transversale du terrain et de la construction

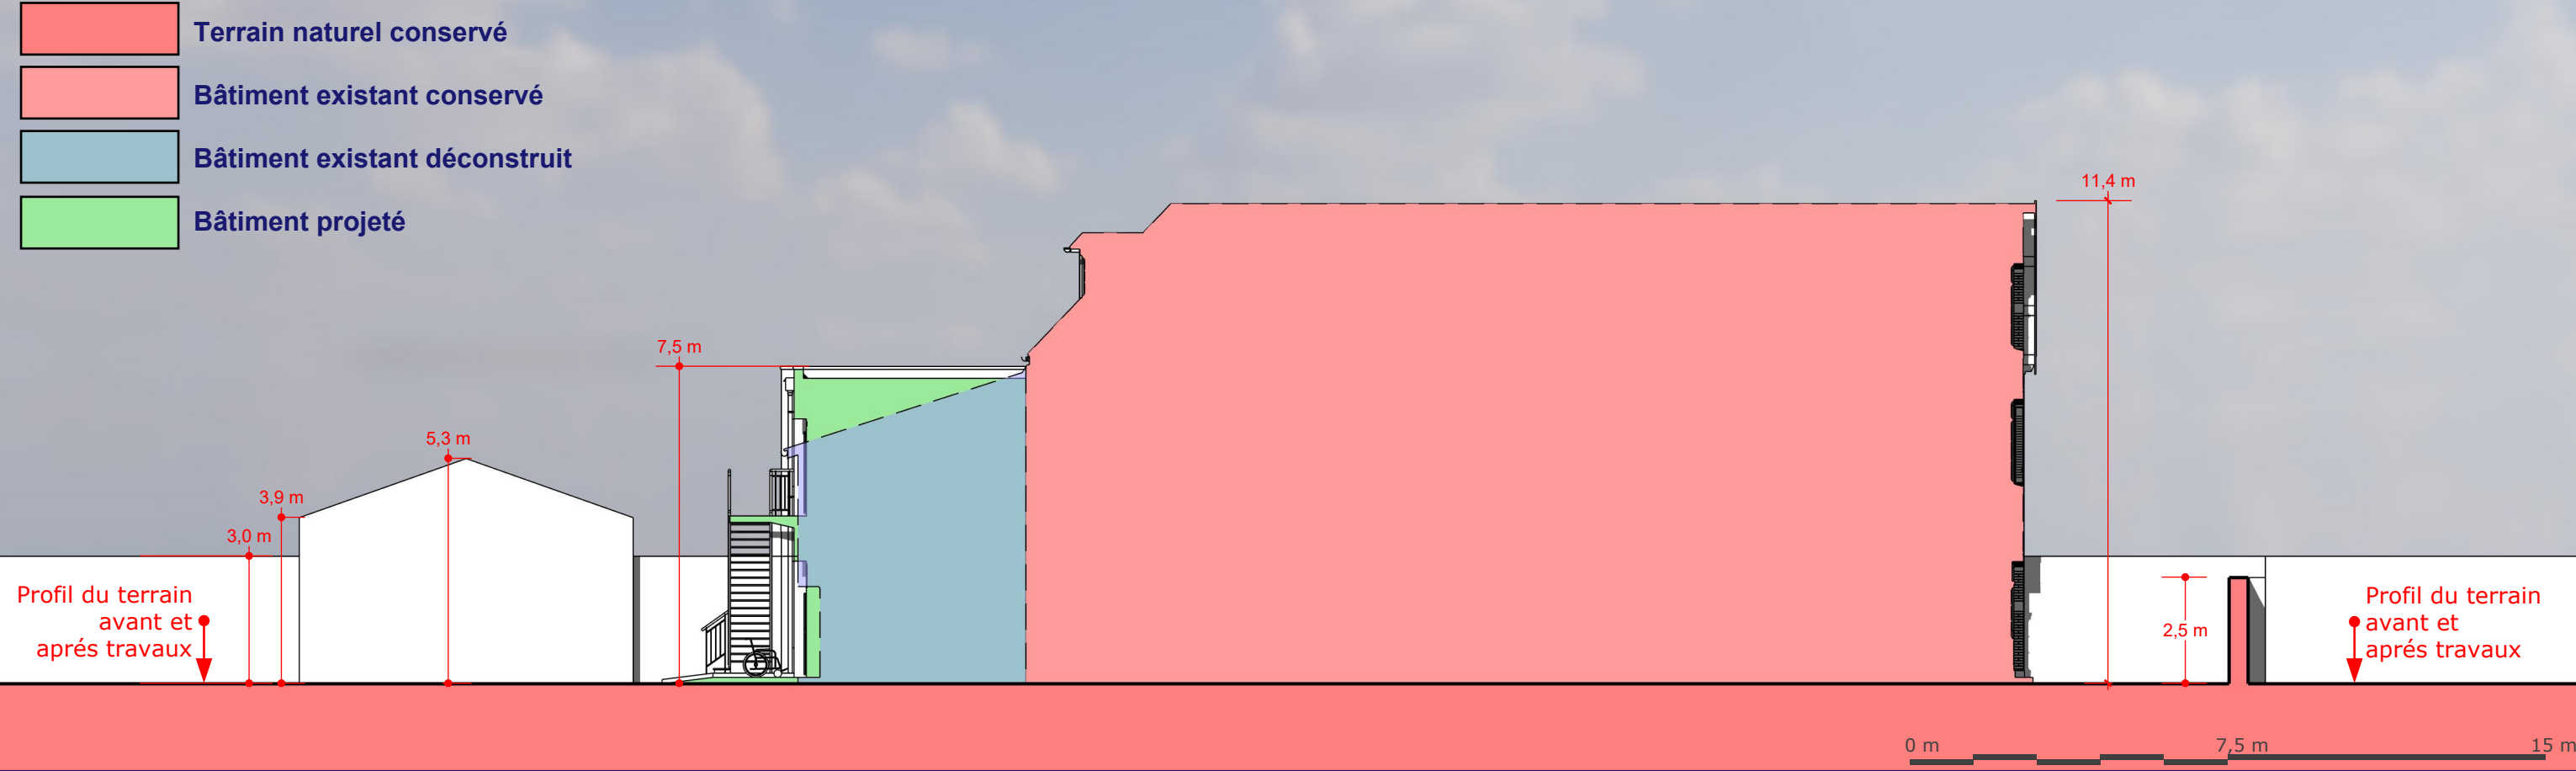

Plan de masse montrant le trait de la coupe transversale du terrain et de la construction - Etat actuel

