


Façade Est - Etat actuel

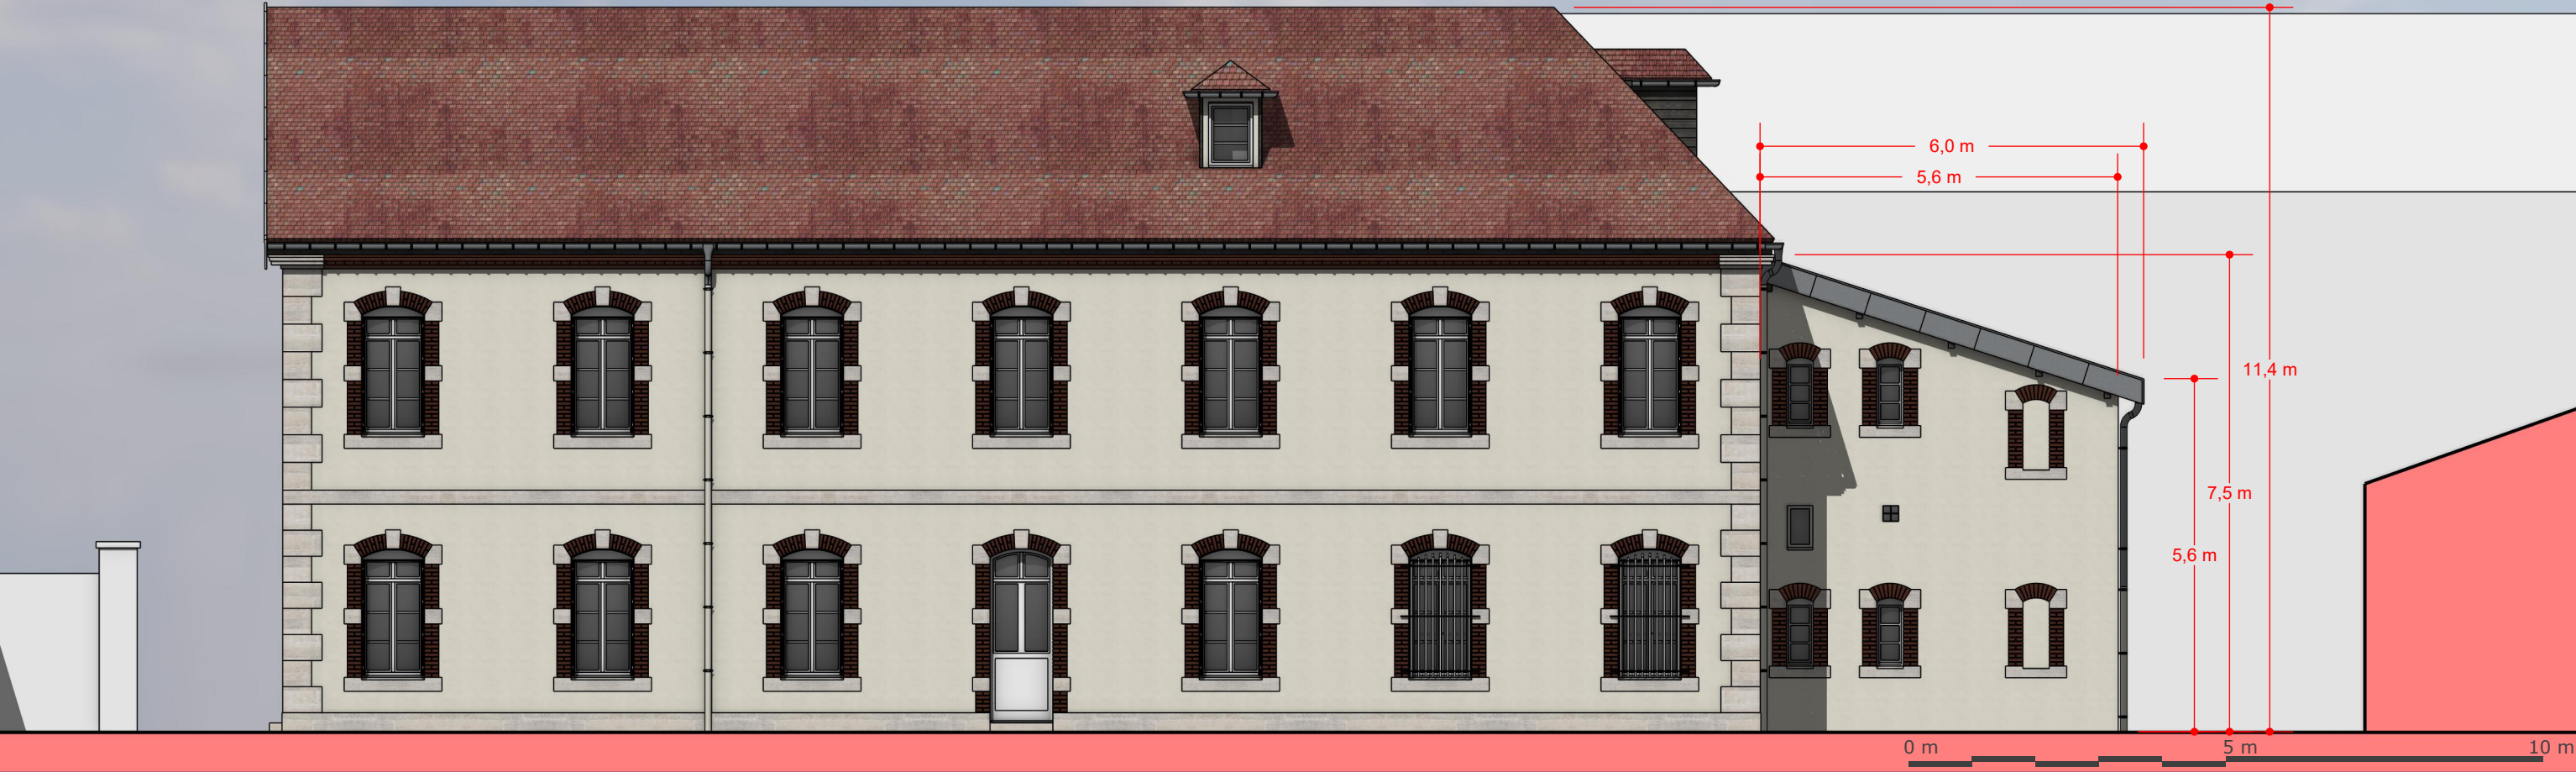

Façade Est - Etat projeté

