


Façade Ouest - Etat actuel

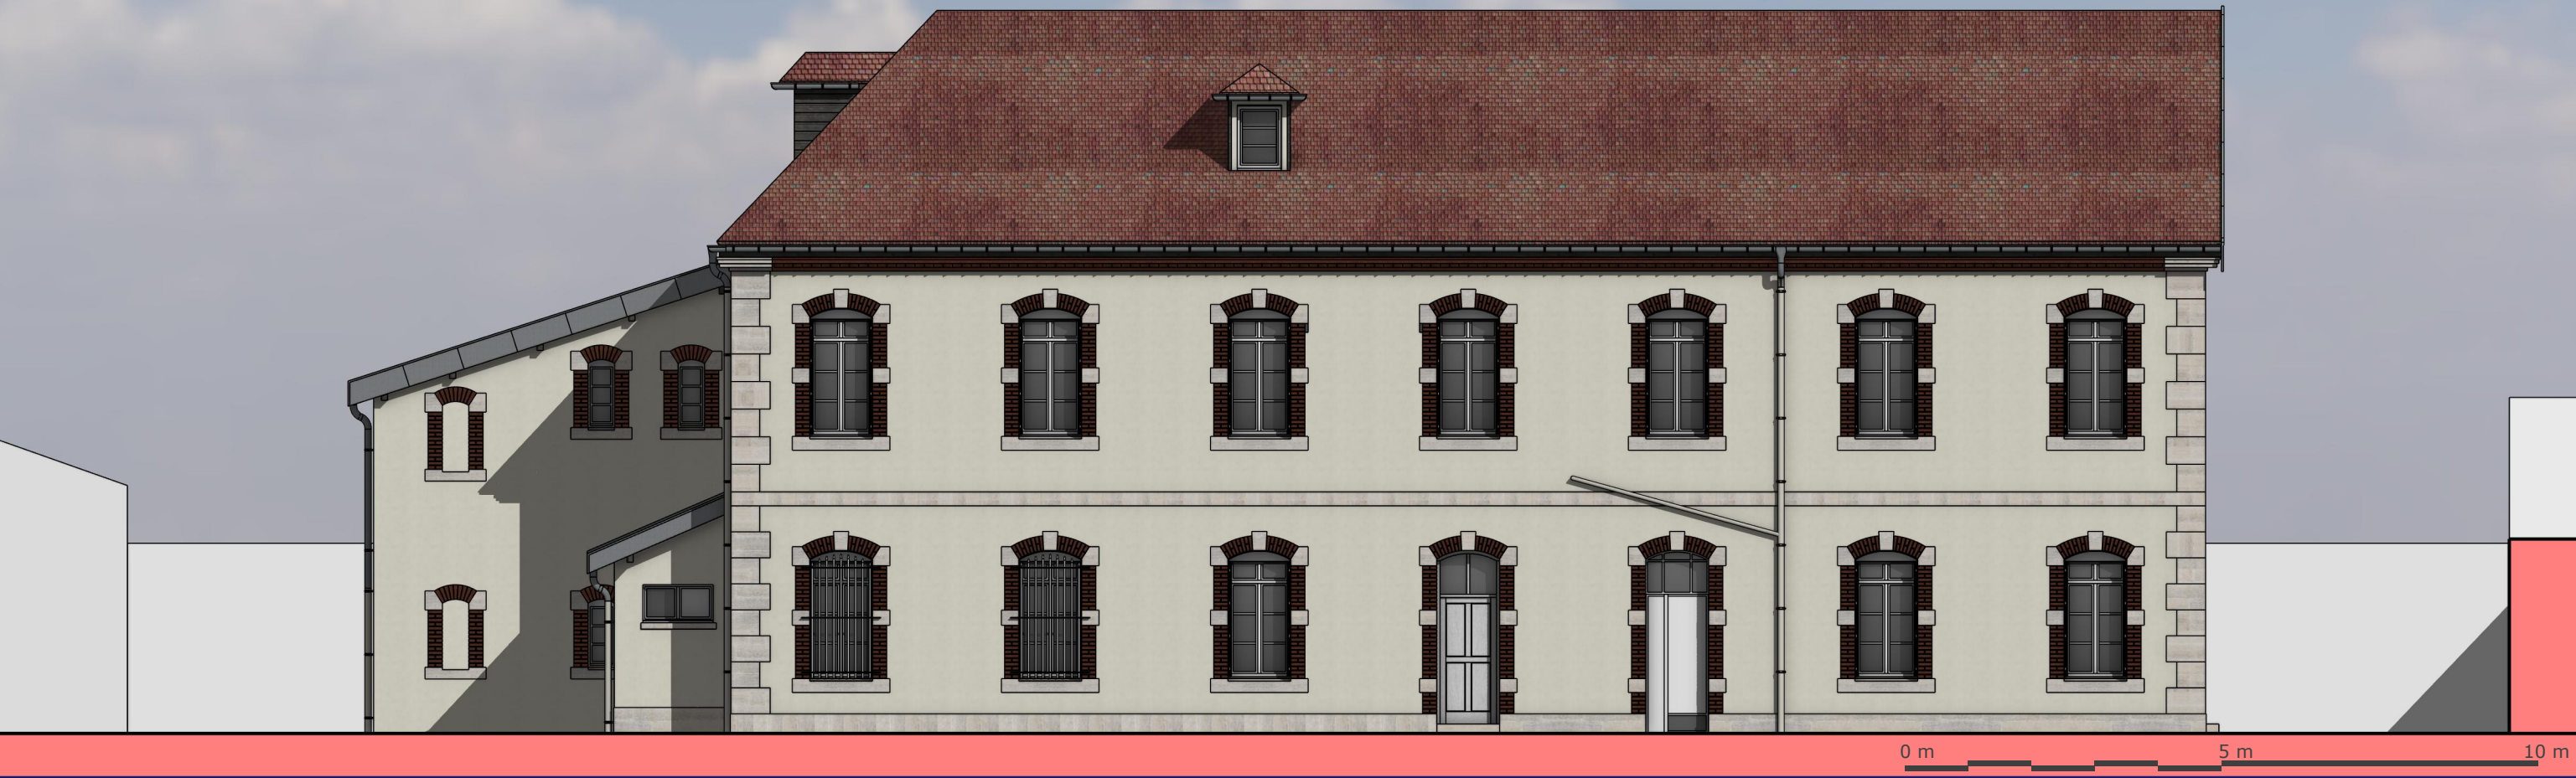

Façade Ouest - Etat projeté

