
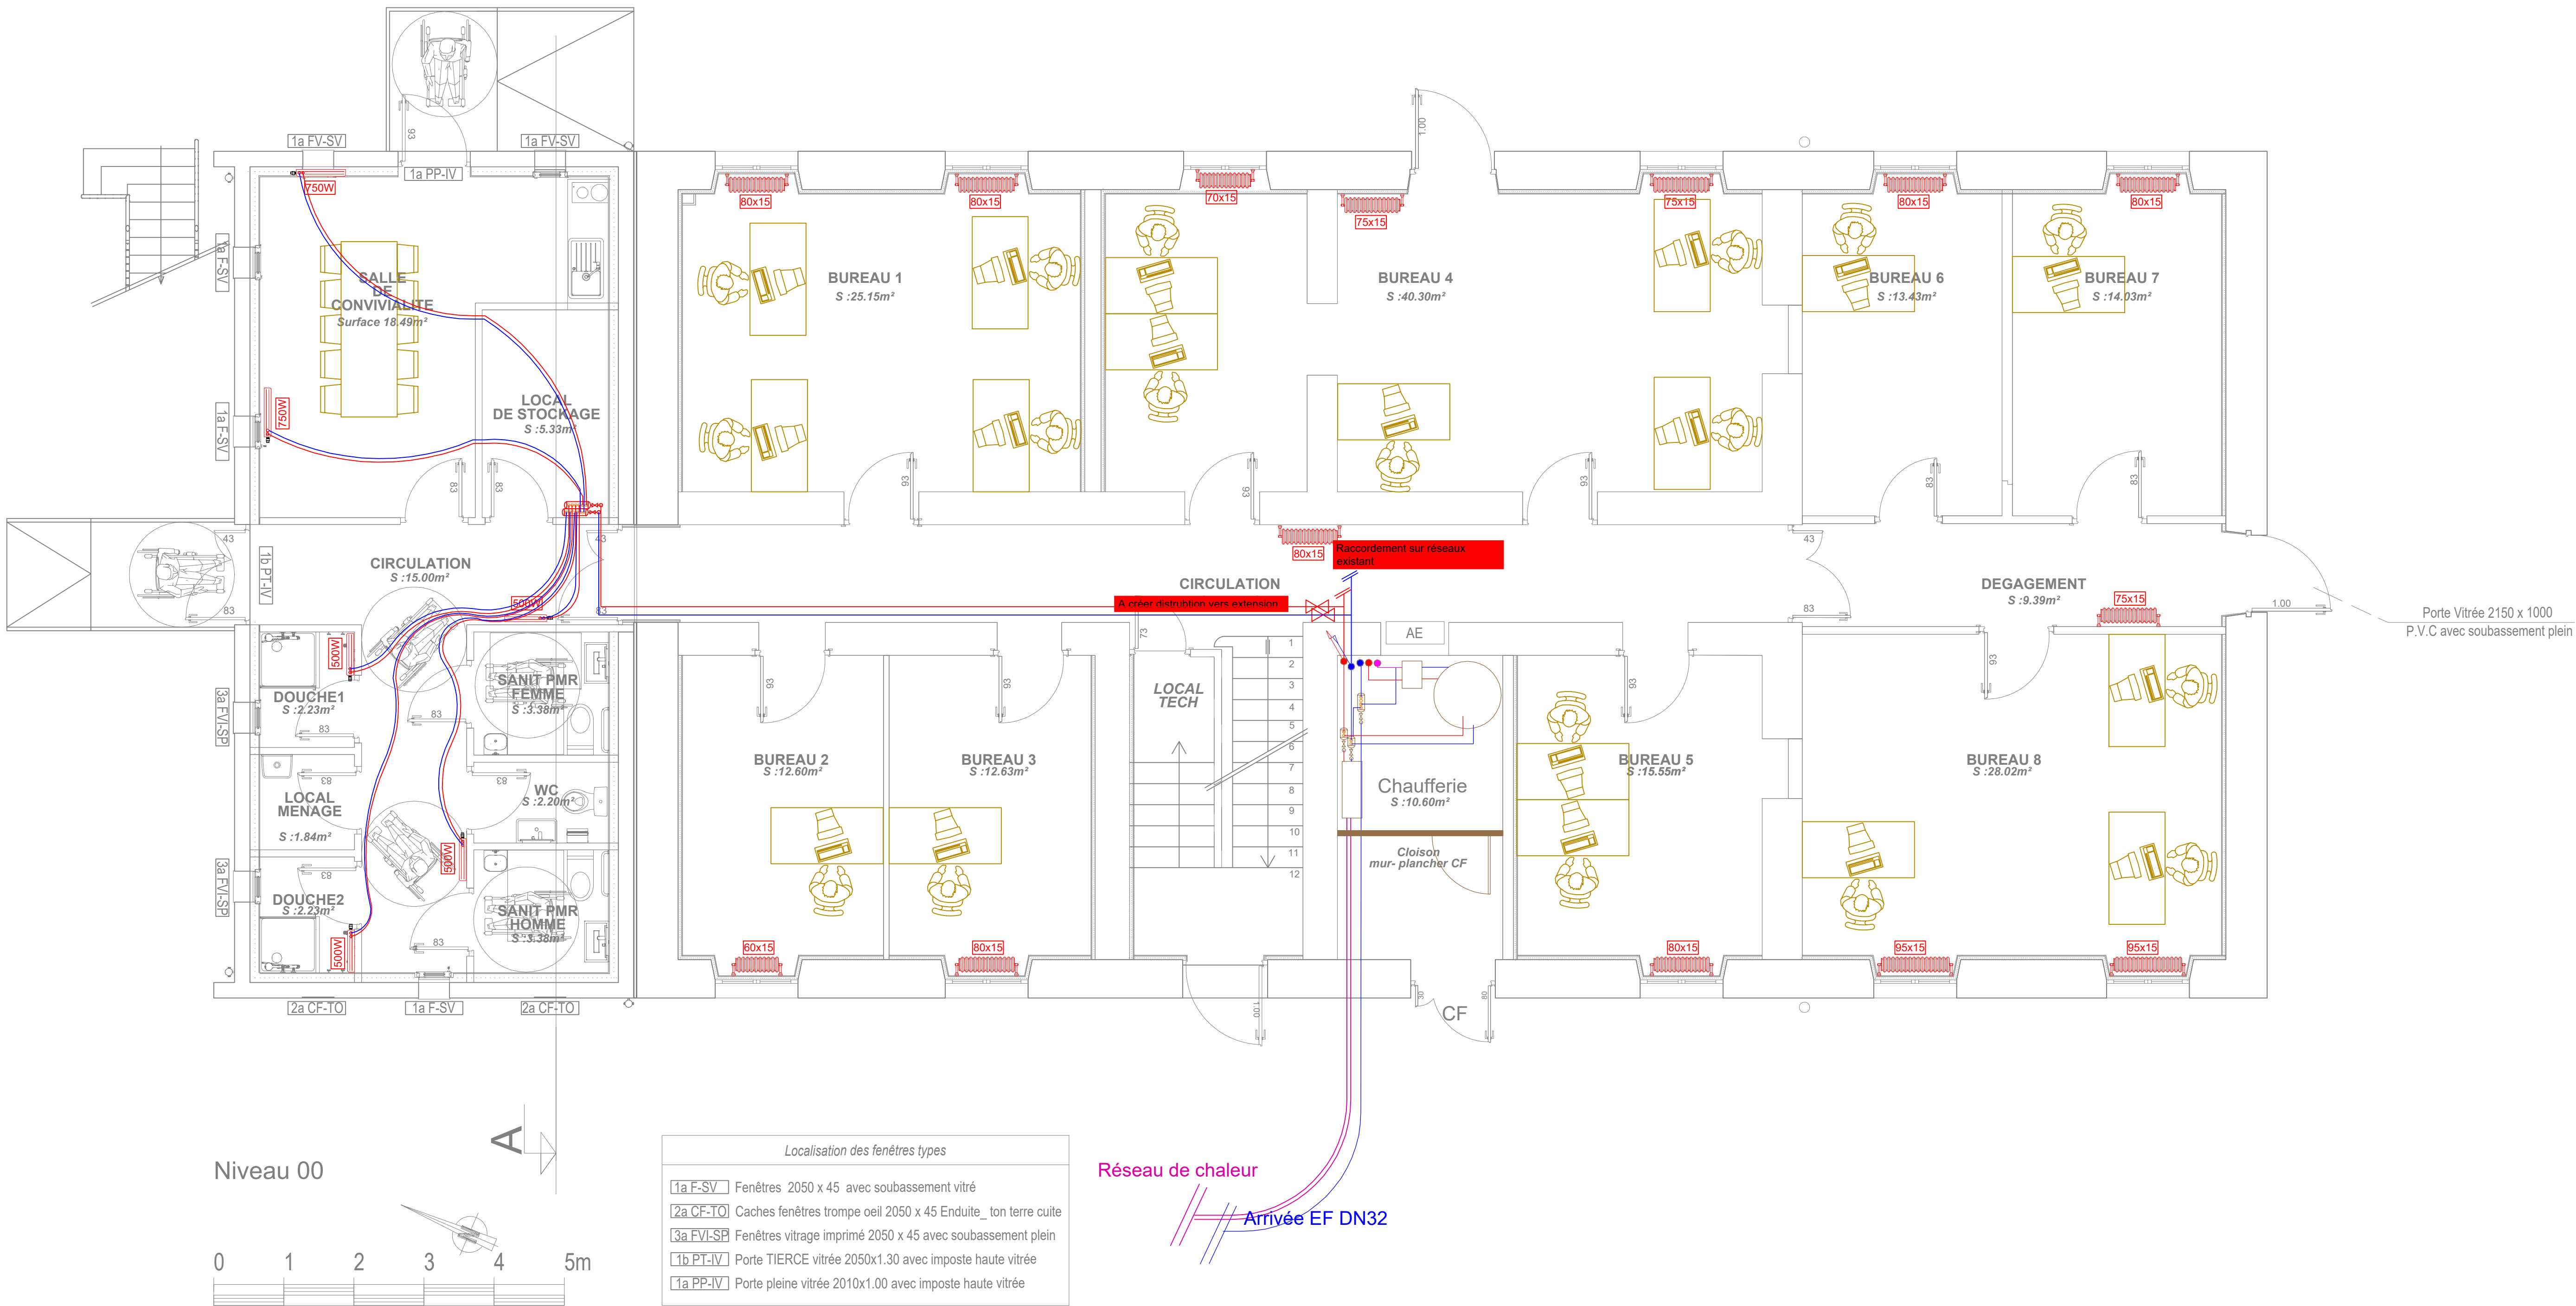
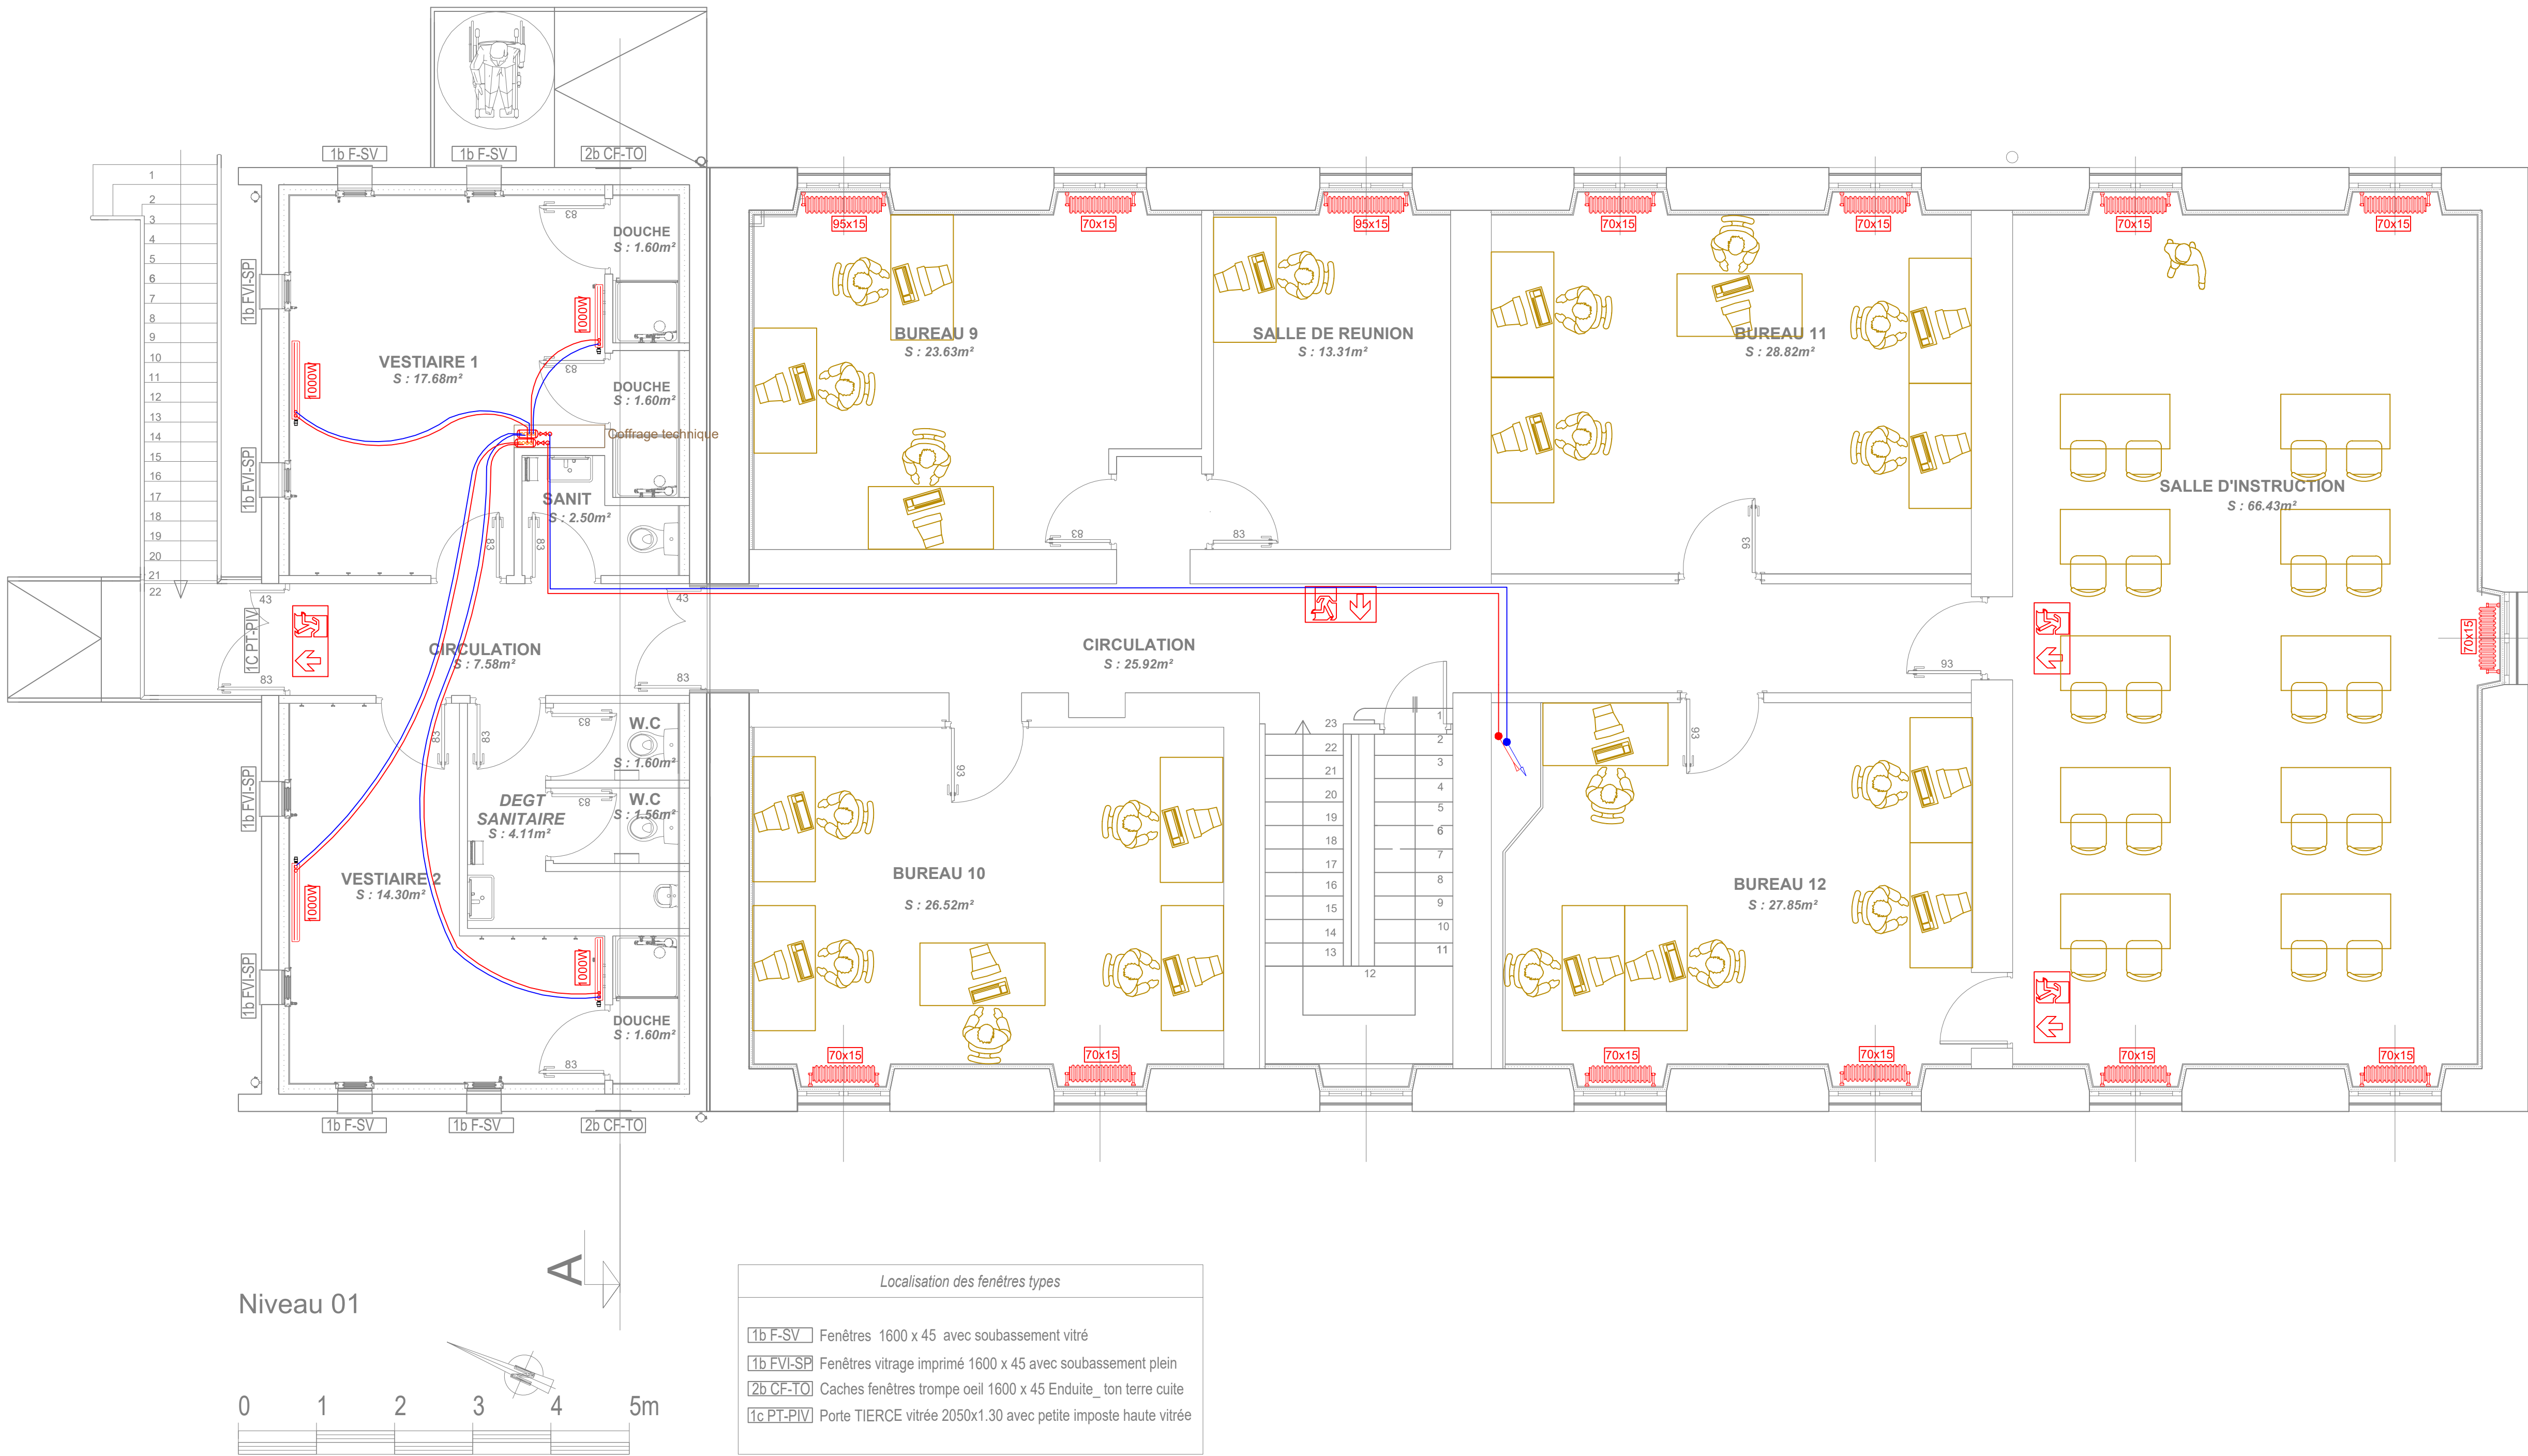


Toiture terrasse

 

	Départ chauffage (Sol)
	Retour chauffage (Sol)

DÉNOMINATION	DOSSIER N°
MOE-CVC	63_CASERNE BRUN
Réfection du Bât H Quartier BRUN BESANÇON	
Architecte, Maître d'oeuvre Mandataire ou Constructeur	Nom du client Maître d'ouvrage
Indira ZERIC 06 08 04 67 88 indira.zeric@intradef.gouv.fr	MINISTÈRE DES ARMÉES USID DE BESANCON SECTION EXPLOITATION MAINTENANCE 64 RUE BERSOT - BP 21437

Etude :		
Chauffage Plomberie Ventilation Désenfumage		10 rue de Blanchot - ZA Eurespace F - 25770 SERRE LES SAFFINS Téléphone : 00 339 51 98 95 90 alternative2e@gmail.com

Numéro :	CH01	Nom :	Bâtiment 87		
Indice :	0	Echelle :	1/50e	Format :	1189 x 841
Dessiné par :	LB	Date :	20/05/2026	Contrôle par :	T. MICHEL
Lot :	Lot techniques - Plan chauffage			Phase :	PRO
Emplacement :	Y:\01_AGE_GENERAL\03_AFFAIRES\CLIENTS\MOE_CVC\63_CASERNE BRUN_BAT_8707_PLANS\Plans_AGE_MOE_CVC_83.dwg				

INDICE	DATE	MODIFICATIONS	DESSINATEUR
A		Plan original	