
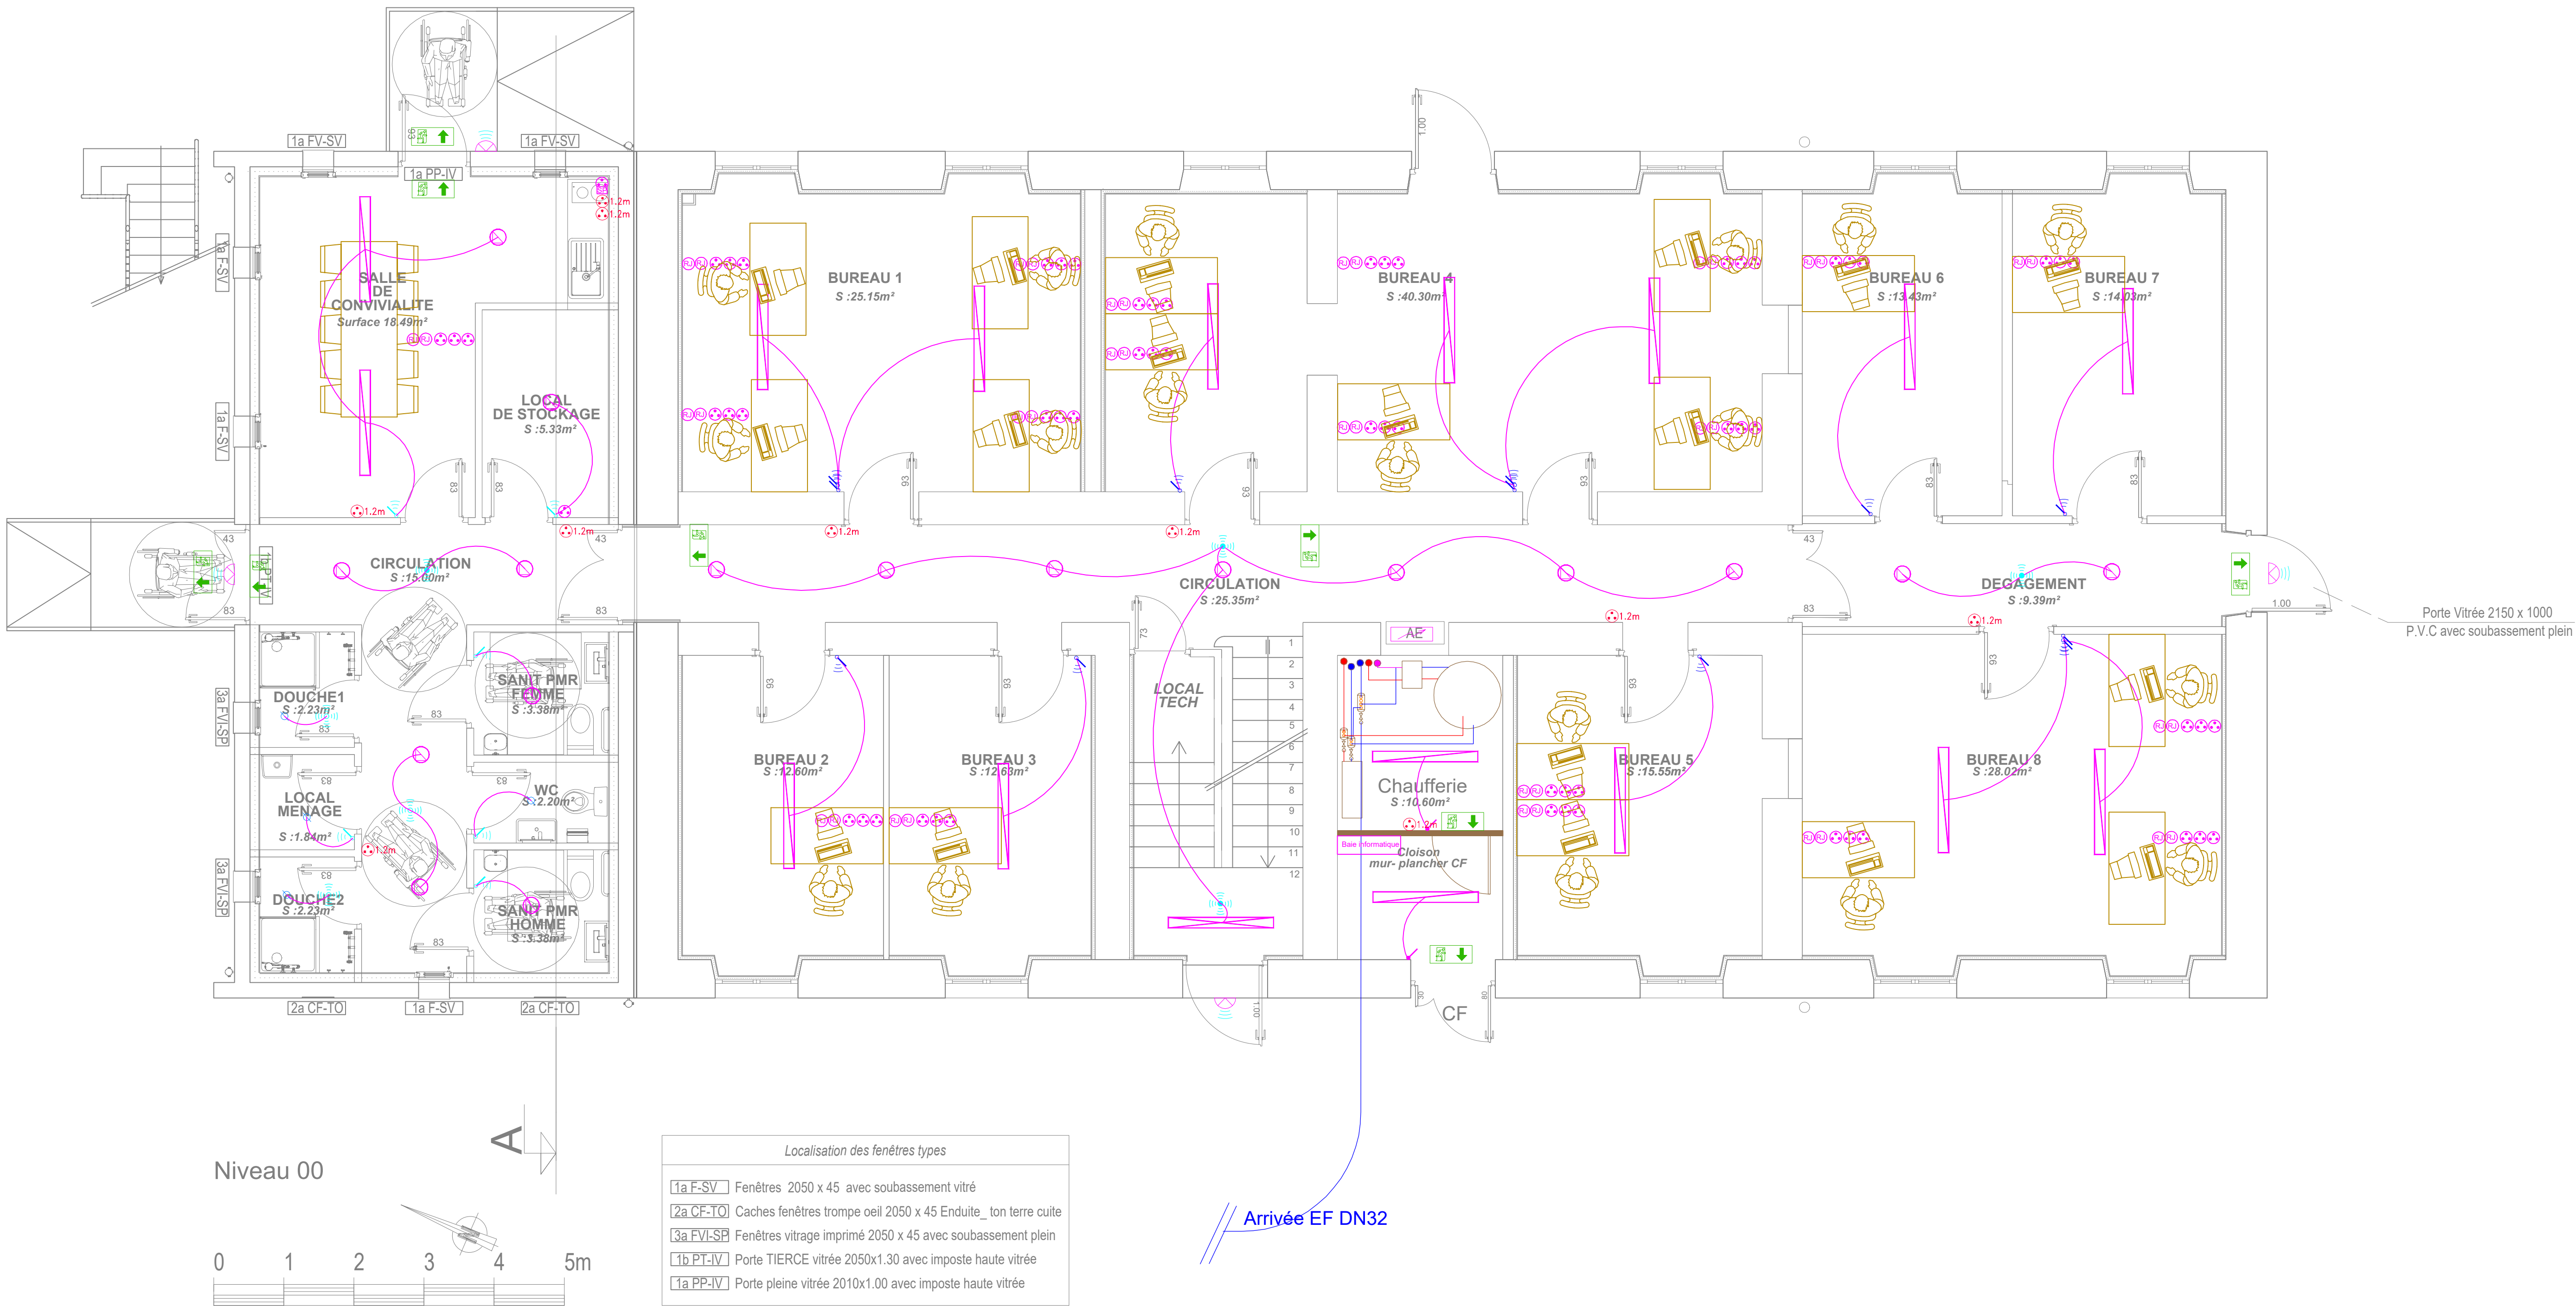
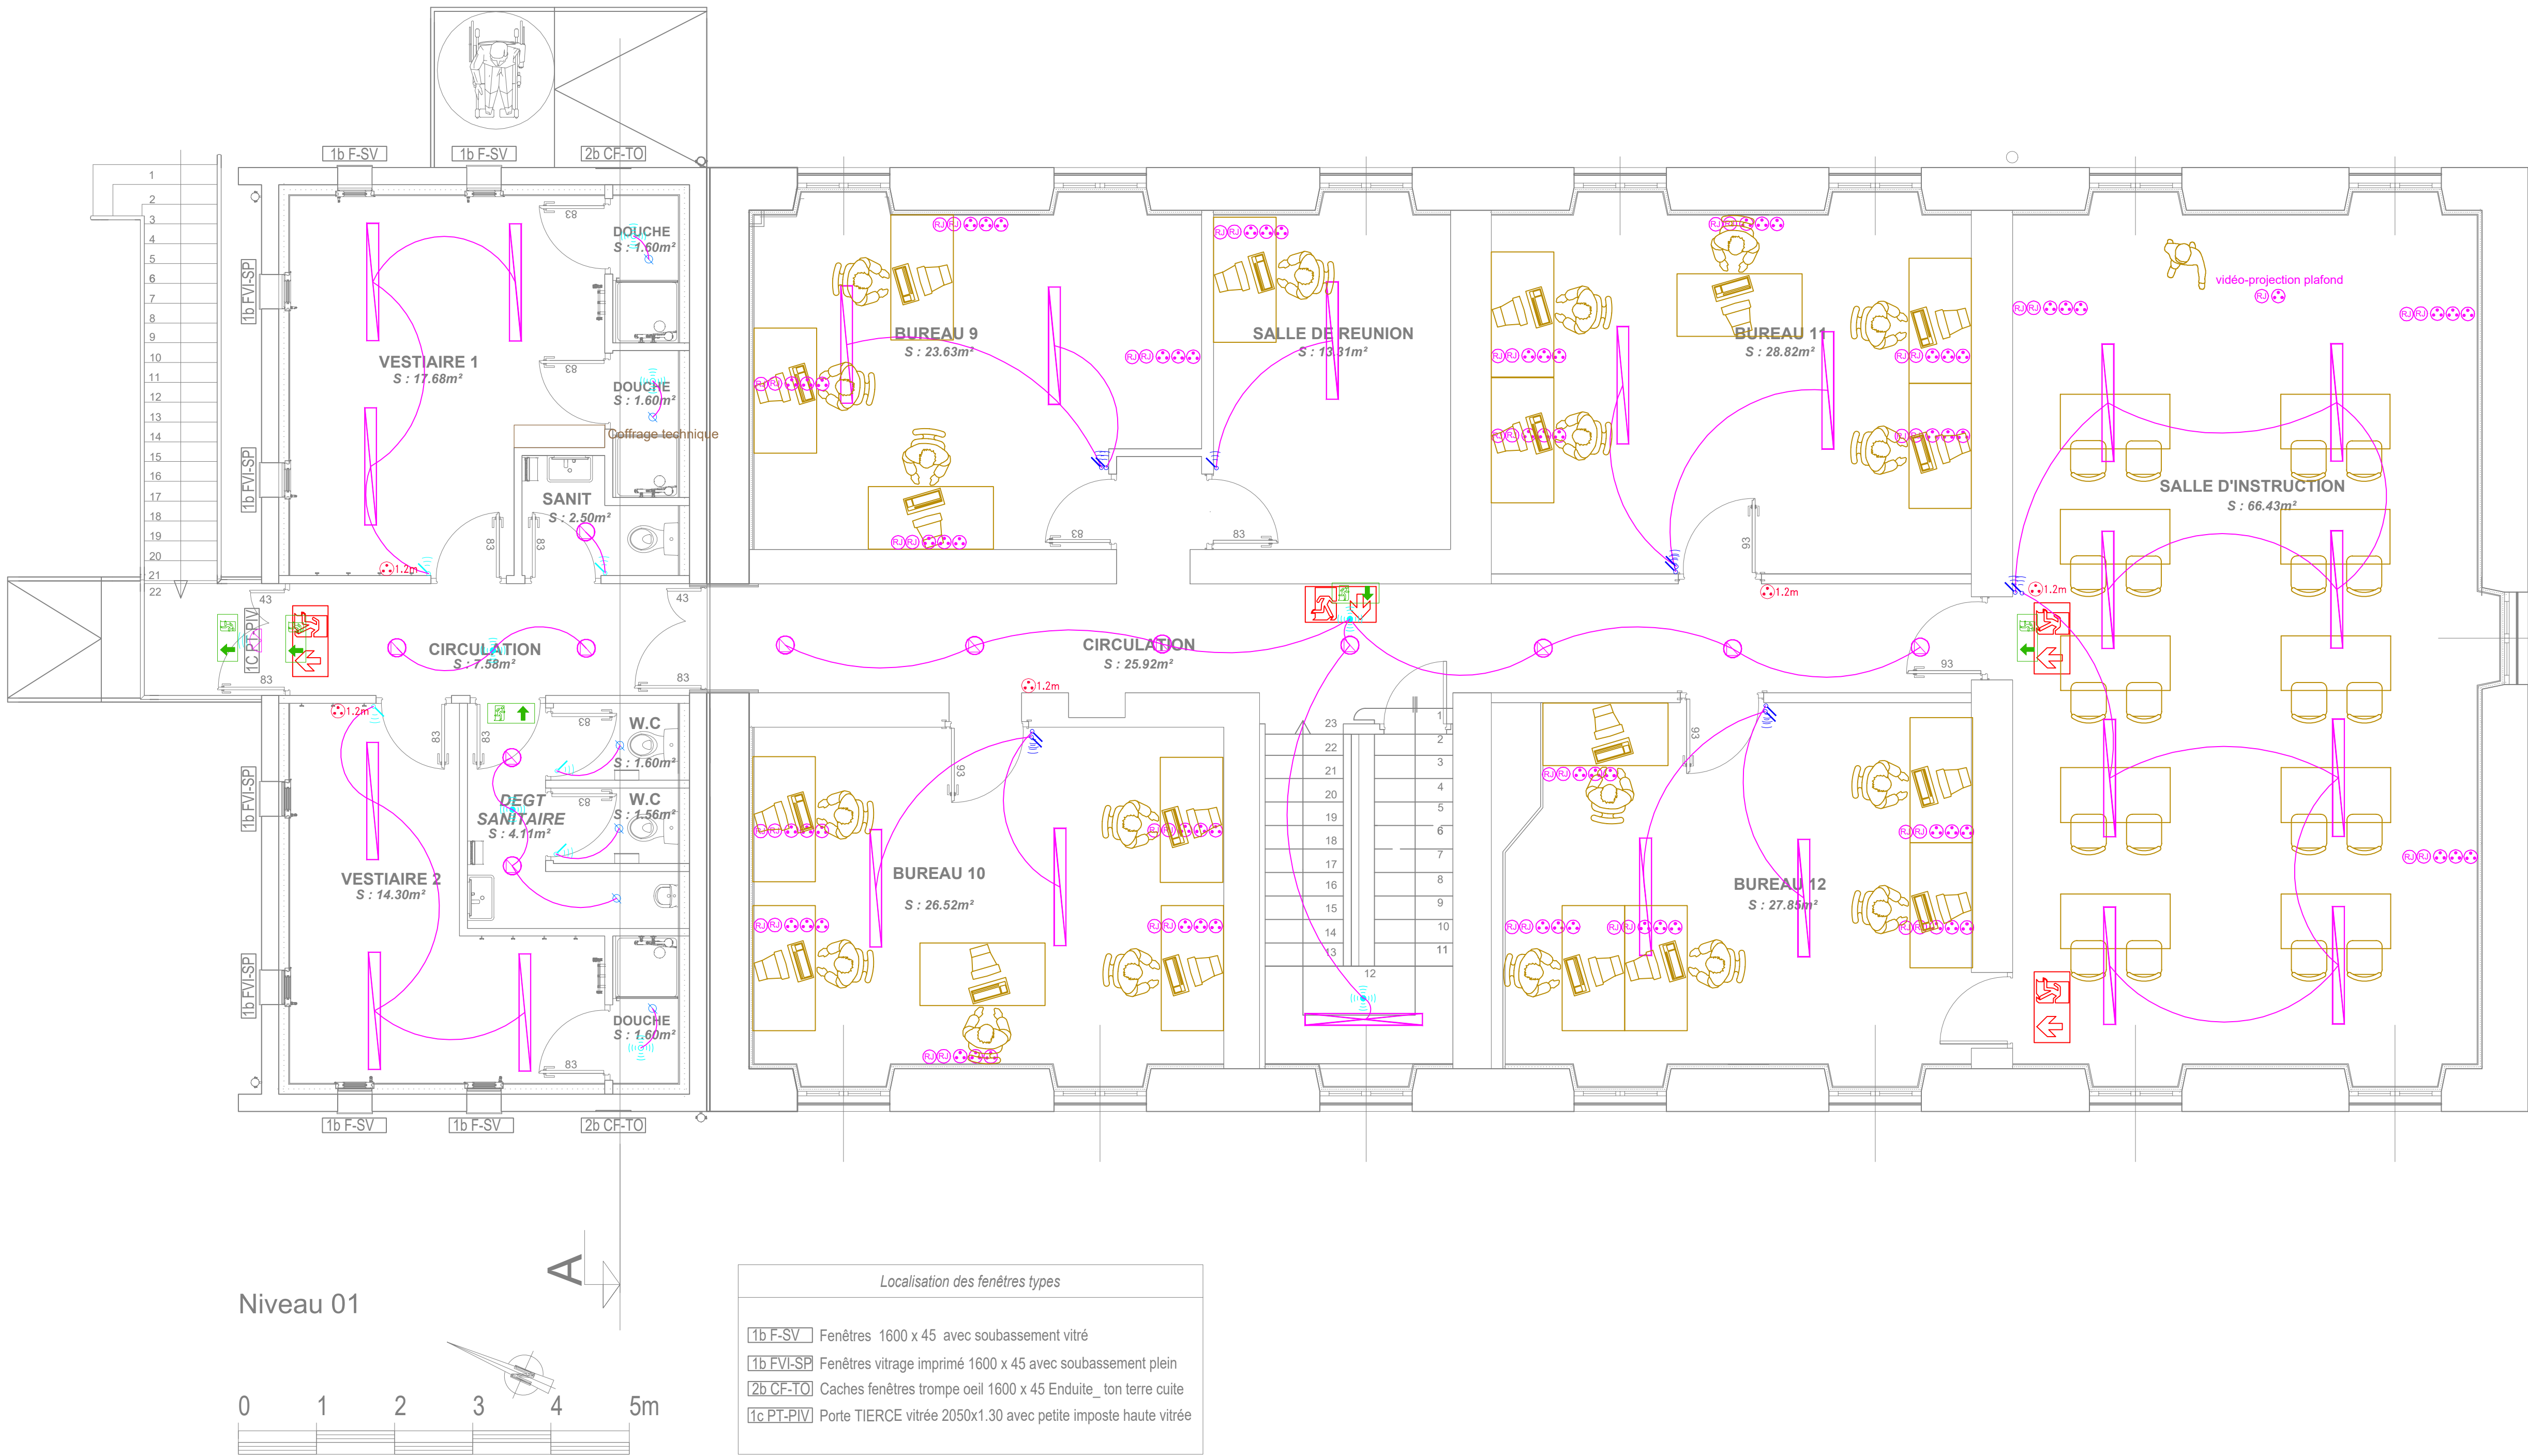


Toiture terrasse

 

Représentation	Désignation
	Détecteur de mouvement type PD3
	Détecteur de mouvement type PD2/PD4
	Prise 16A 0 25cm du sol
	Connecteur RJ45
	BAES

DÉNOMINATION

MOE-CVC

DOSSIER N°

63_CASERNE BRUN

Réfection du Bât H

Quartier BRUN

BESANÇON

Architecte, Maître d'oeuvre

Mandataire ou Constructeur

Indira ZERIC

06 08 04 67 88

indira.zeric@intra.def.gouv.fr

Nom du client

Maître d'ouvrage

MINISTÈRE DES ARMÉES

USID DE BESANCON

SECTION EXPLOITATION

MAINTENANCE

64 RUE BERSOT - BP 21437

Etude :

Chauffage

Plomberie

Ventilation

Désenfumage

10 rue de Blanchot - ZA Eurespace

F - 25770 SERRE LES SAFFINS

Téléphone : 00 339 51 98 95 90

alternative2e@gmail.com

Numéro :	EL01	Nom :	Bâtiment 87		
Indice :	0	Echelle :	1/50e	Format :	1189 x 841
Dessiné par :	LB	Date :	20/05/2026	Contrôlé par :	T. MICHEL
Lot :	Lot techniques - Plan électricité		Phase : PRO		
Emplacement :	Y:\01_AGE_GENERAL\03_AFFAIRES\CLIENTS\MOE_CVC\63_CASERNE BRUN_BAT_87\07_PLANS\Plans_AZEMO_E-CVC_87.dwg				

INDICE	DATE	MODIFICATIONS	DESSINATEUR
A		Plan original	

CE PLAN EST LA PROPRIÉTÉ DE ALTERNATIVE ÉNERGIE & ENVIRONNEMENT ET NE PEUT ÊTRE COPIÉ, REPRODUIT OU UTILISÉ SANS AUTORISATION