



Toiture terrasse

Ventilation lumineuse

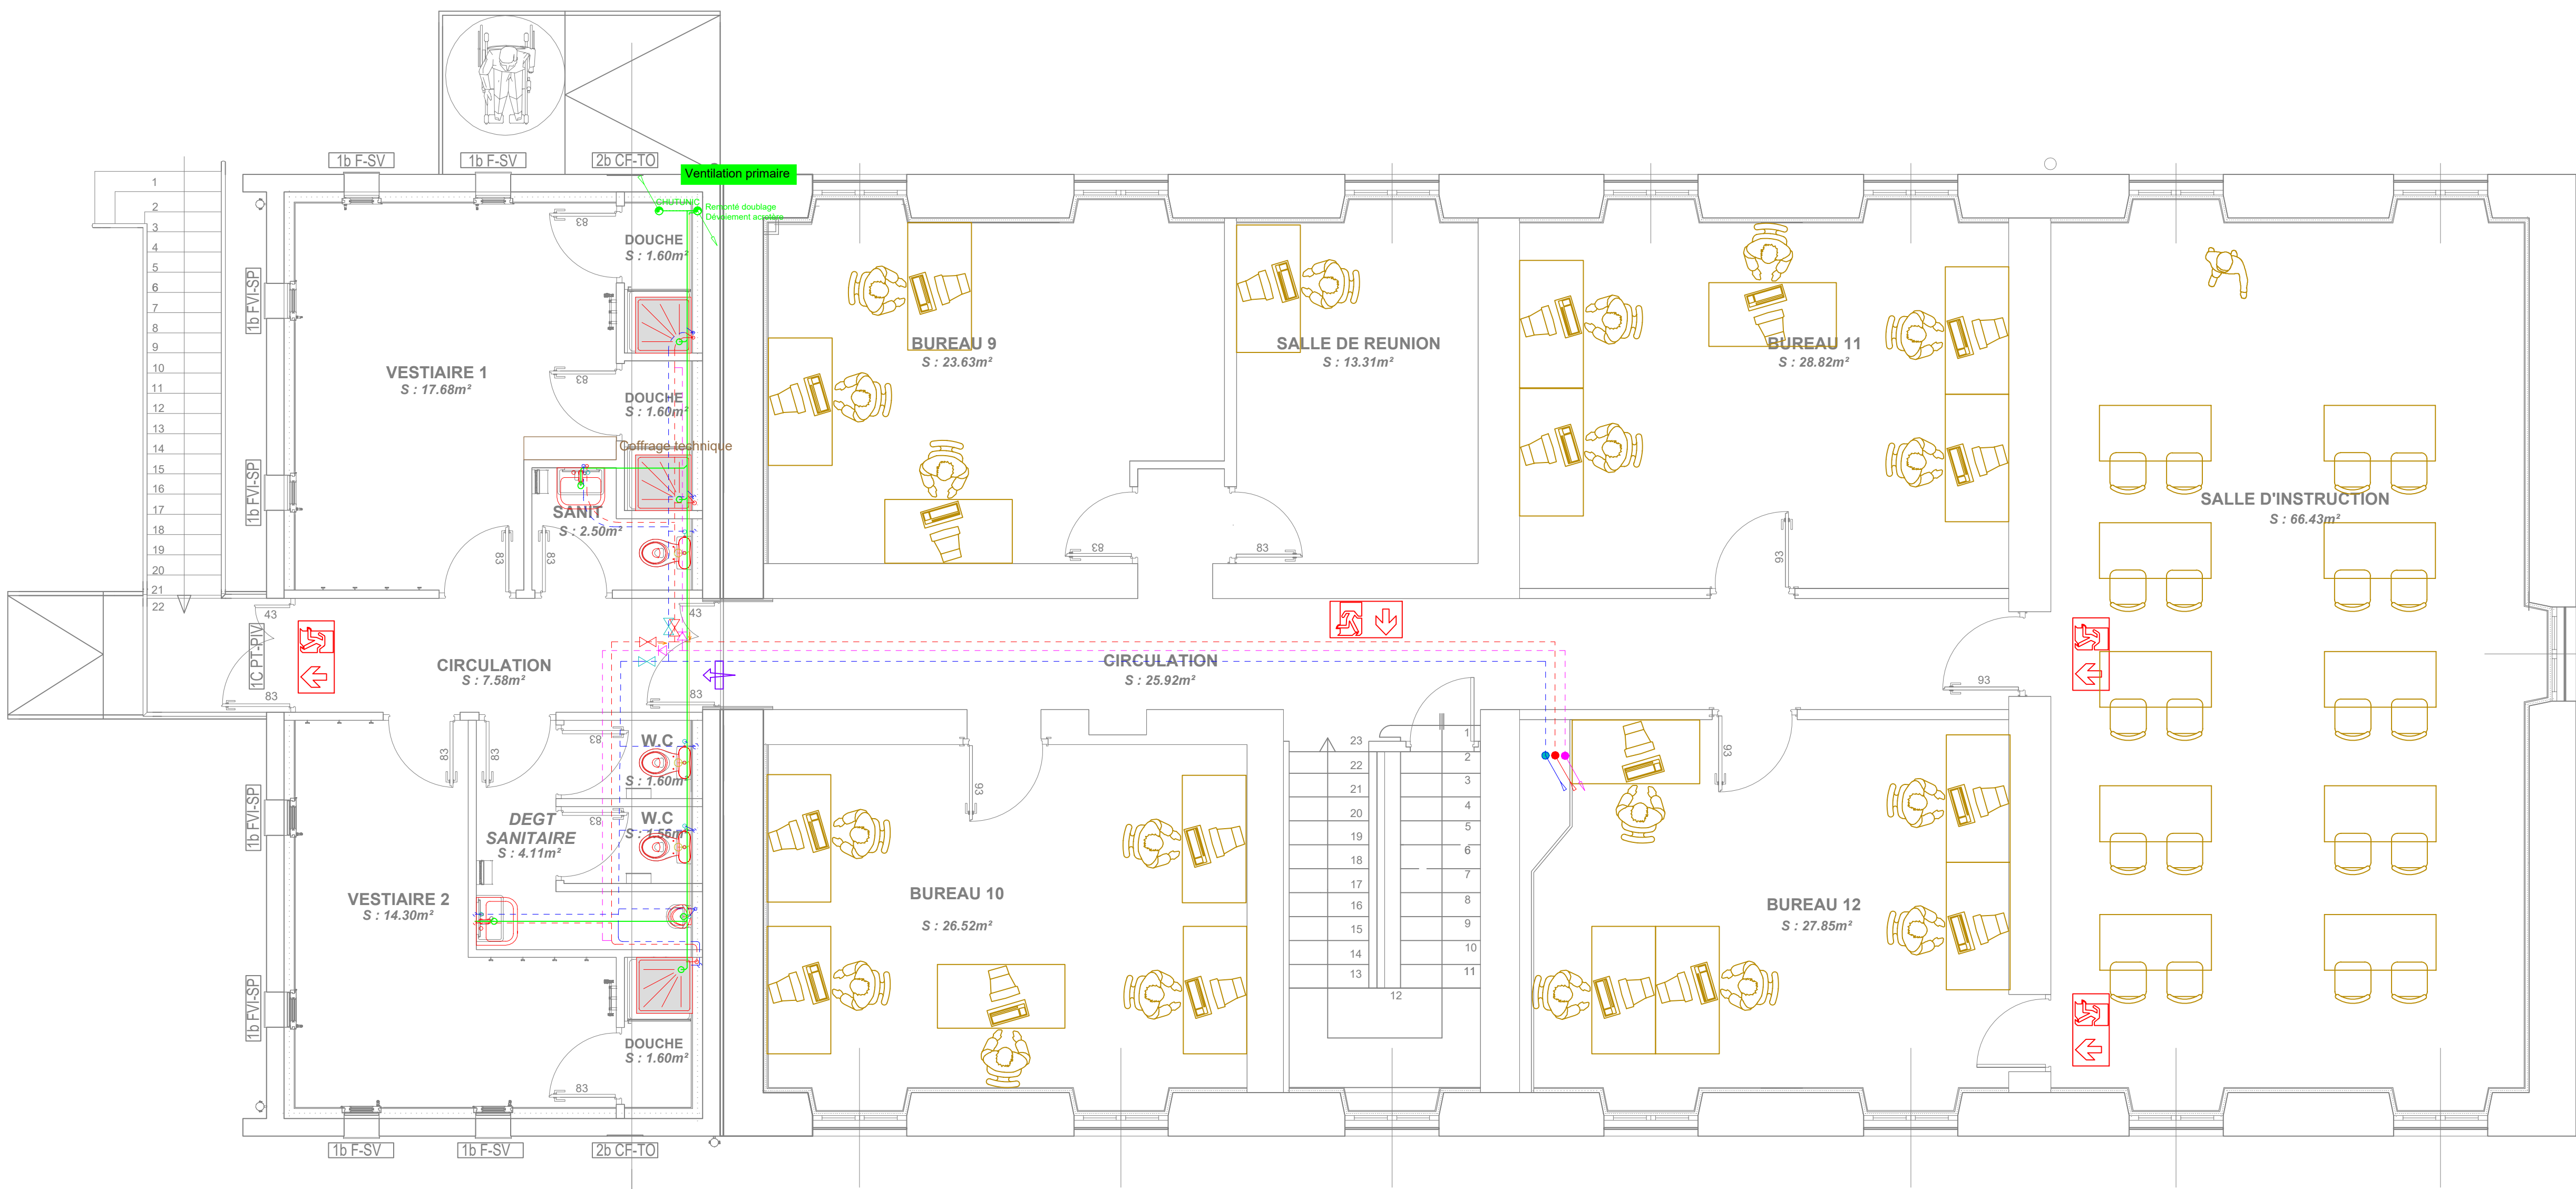

Niveau 01

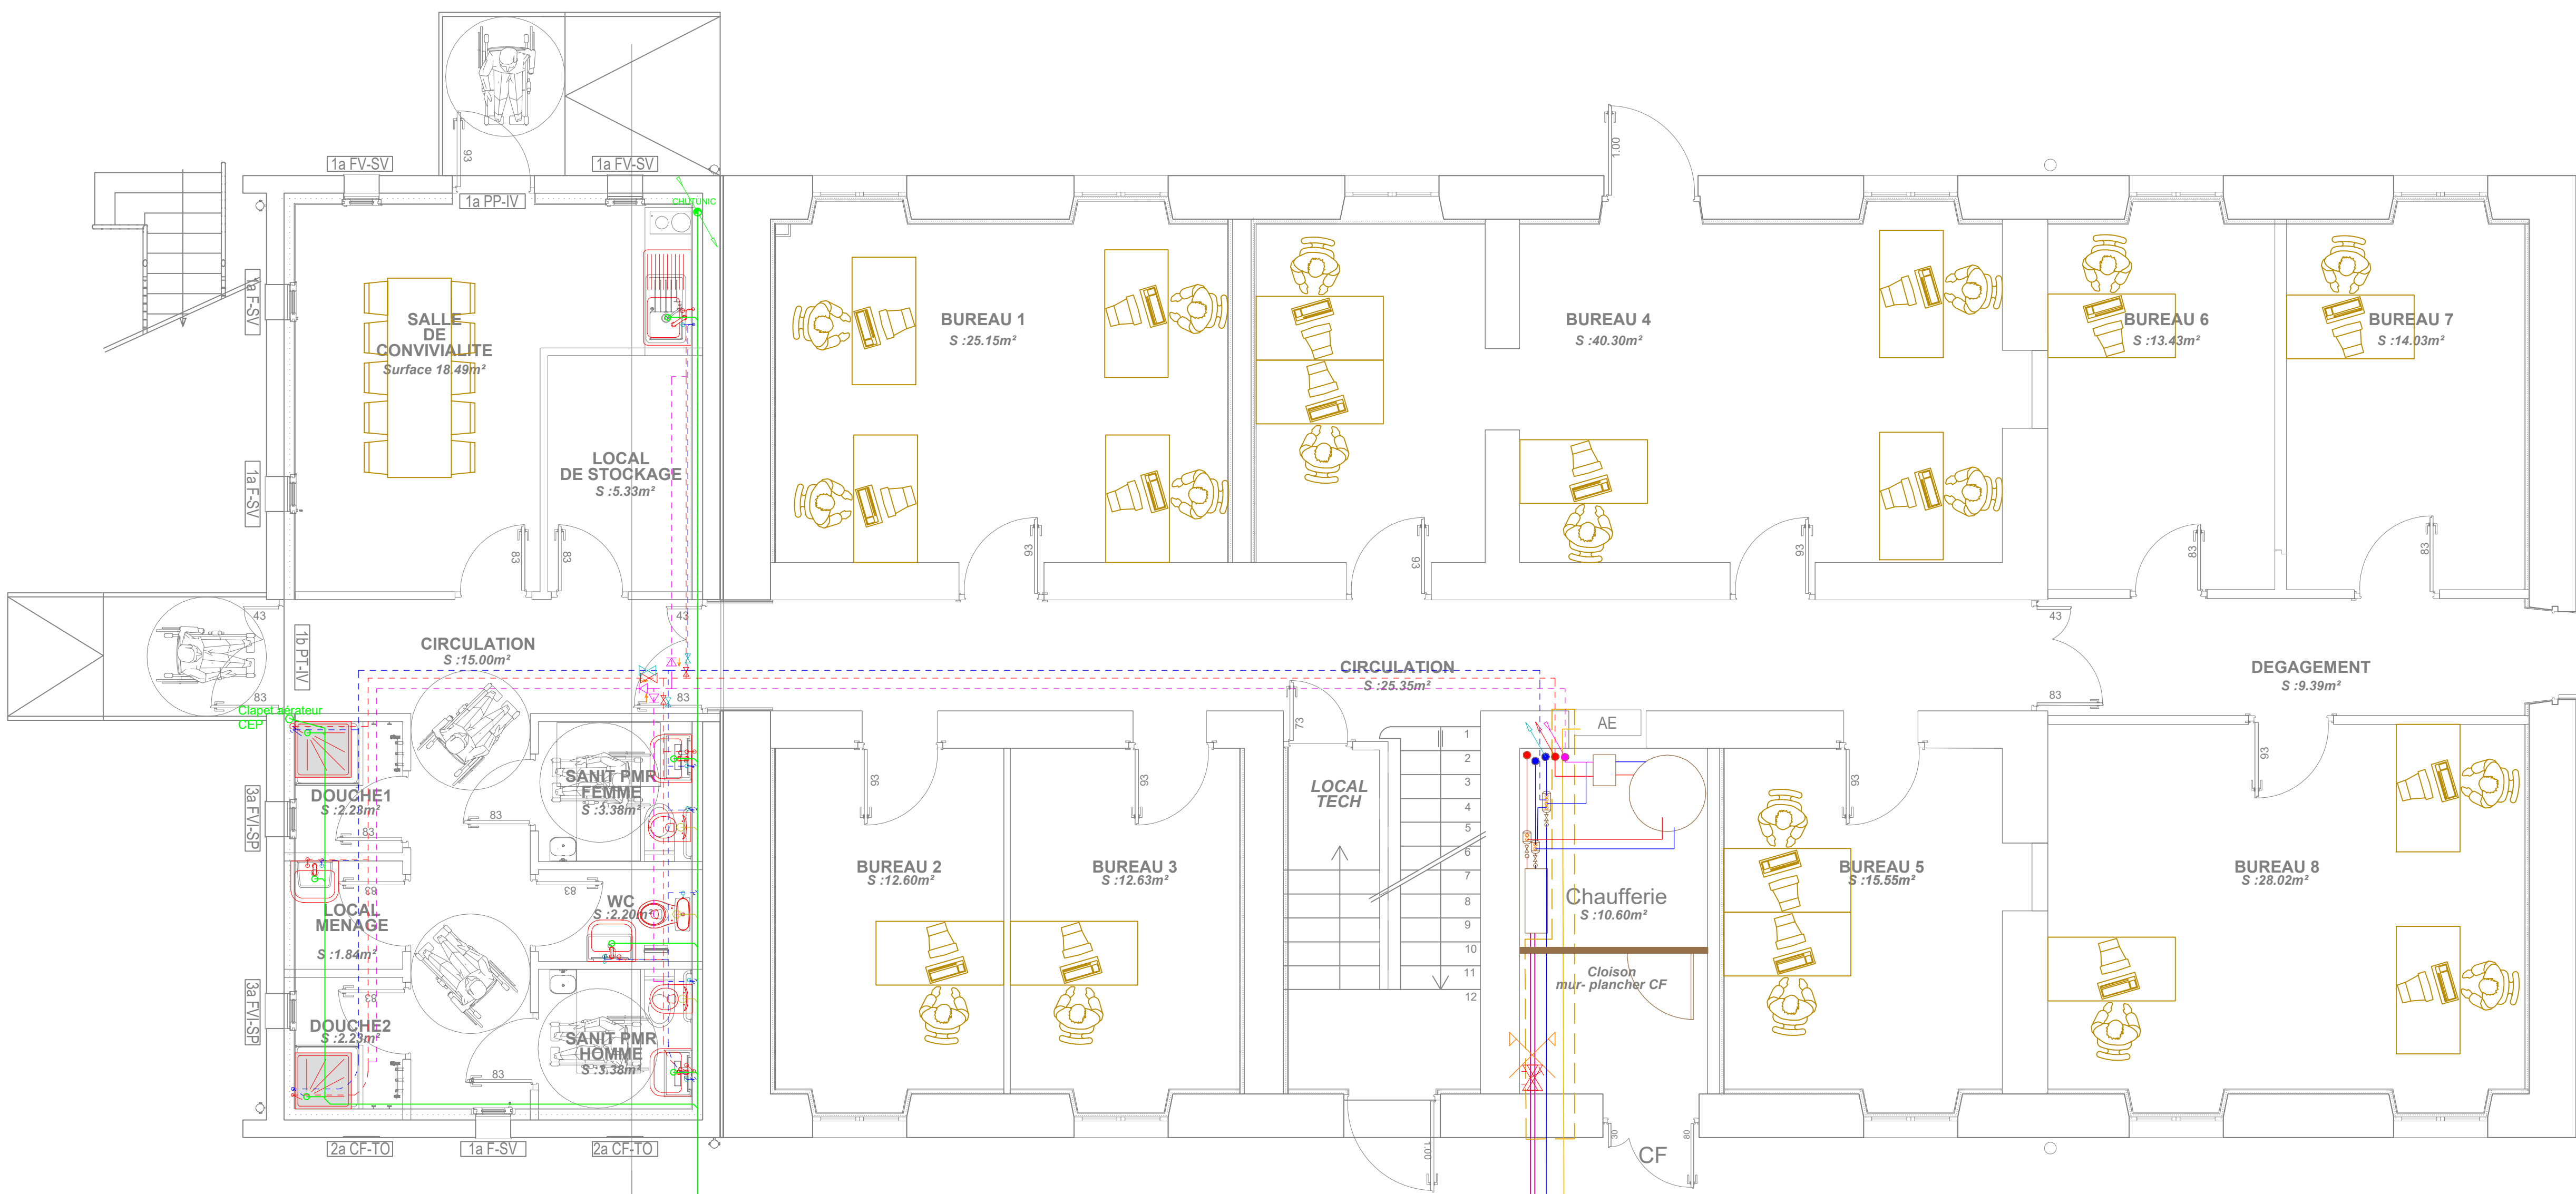

Niveau 00

Localisation des fenêtres types

1b F-SV	Fenêtres 1600 x 45 avec sousbassement vitré
1b F-VI-SB	Fenêtres vitrage imprimé 1600 x 45 avec sousbassement plein
2a CF-TQ	Caches fenêtres trompe oeil 1600 x 45 Enduite_ ton terre cuite
1a P-LP-VI	Porte TIERCE vitrée 2050x1.30 avec petite imposte haute vitrée

Localisation des fenêtres types

1a F-SV	Fenêtres 2050 x 45 avec sousbassement vitré
2a CF-TQ	Caches fenêtres trompe oeil 2050 x 45 Enduite_ ton terre cuite
1a F-VI-SB	Fenêtres vitrage imprimé 2050 x 45 avec sousbassement plein
1b P-LP-VI	Porte TIERCE vitrée 2050x1.30 avec imposte haute vitrée
1a P-P-VI	Porte pleine vitrée 2010x1.00 avec imposte haute vitrée

Réseau de chaleur
Arrivée ELEC
Arrivée EF DN32

	Réseau EU
	Réseau EV
	Bouclage (aérien)
	Départ ECS (aérien)
	Arrivée EF (aérien)

DÉNOMINATION	DOSSIER N°
MOE-CVC	63_CASERNE BRUN
Réfection du Bât H Quartier BRUN BESANÇON	
Architecte, Maître d'oeuvre Mandataire ou Constructeur	Nom du client Maître d'ouvrage
Indira ZERIC 06 08 04 67 88 indira.zeric@intradef.gouv.fr	MINISTÈRE DES ARMÉES USID DE BESANCON SECTION EXPLOITATION MAINTENANCE 64 RUE BERSOT - BP 21437

Etude :		 10 rue de Blanchot - ZA Eurespace F - 25770 SERRE LES SAFFINS Téléphone : 00 330 51 98 95 90 alternative2e@gmail.com
Chauffage Plomberie Ventilation Désenfumage		

Numéro :	P501	Nom :	Bâtiment 87		
Indice :	0	Echelle :	1/50e	Format :	1189x841mm
Dessiné par :	L.B	Date :	20/05/2026	Contrôlé par :	T. MICHEL
Lot :	lot technique : Plan Plomberie sanitaire			Phase :	PRO
Emplacement :	Y:\01_AGE_GENERAL\03_AFFAIRES\CLIENTS\AGE_CVC\03_CASERNE BRUN_BAT_87\07_PLANS\Plans_AZEMO_E-CVC_87.dwg				

INDICE	DATE	MODIFICATIONS	DESSINATEUR
A		Plan original	