


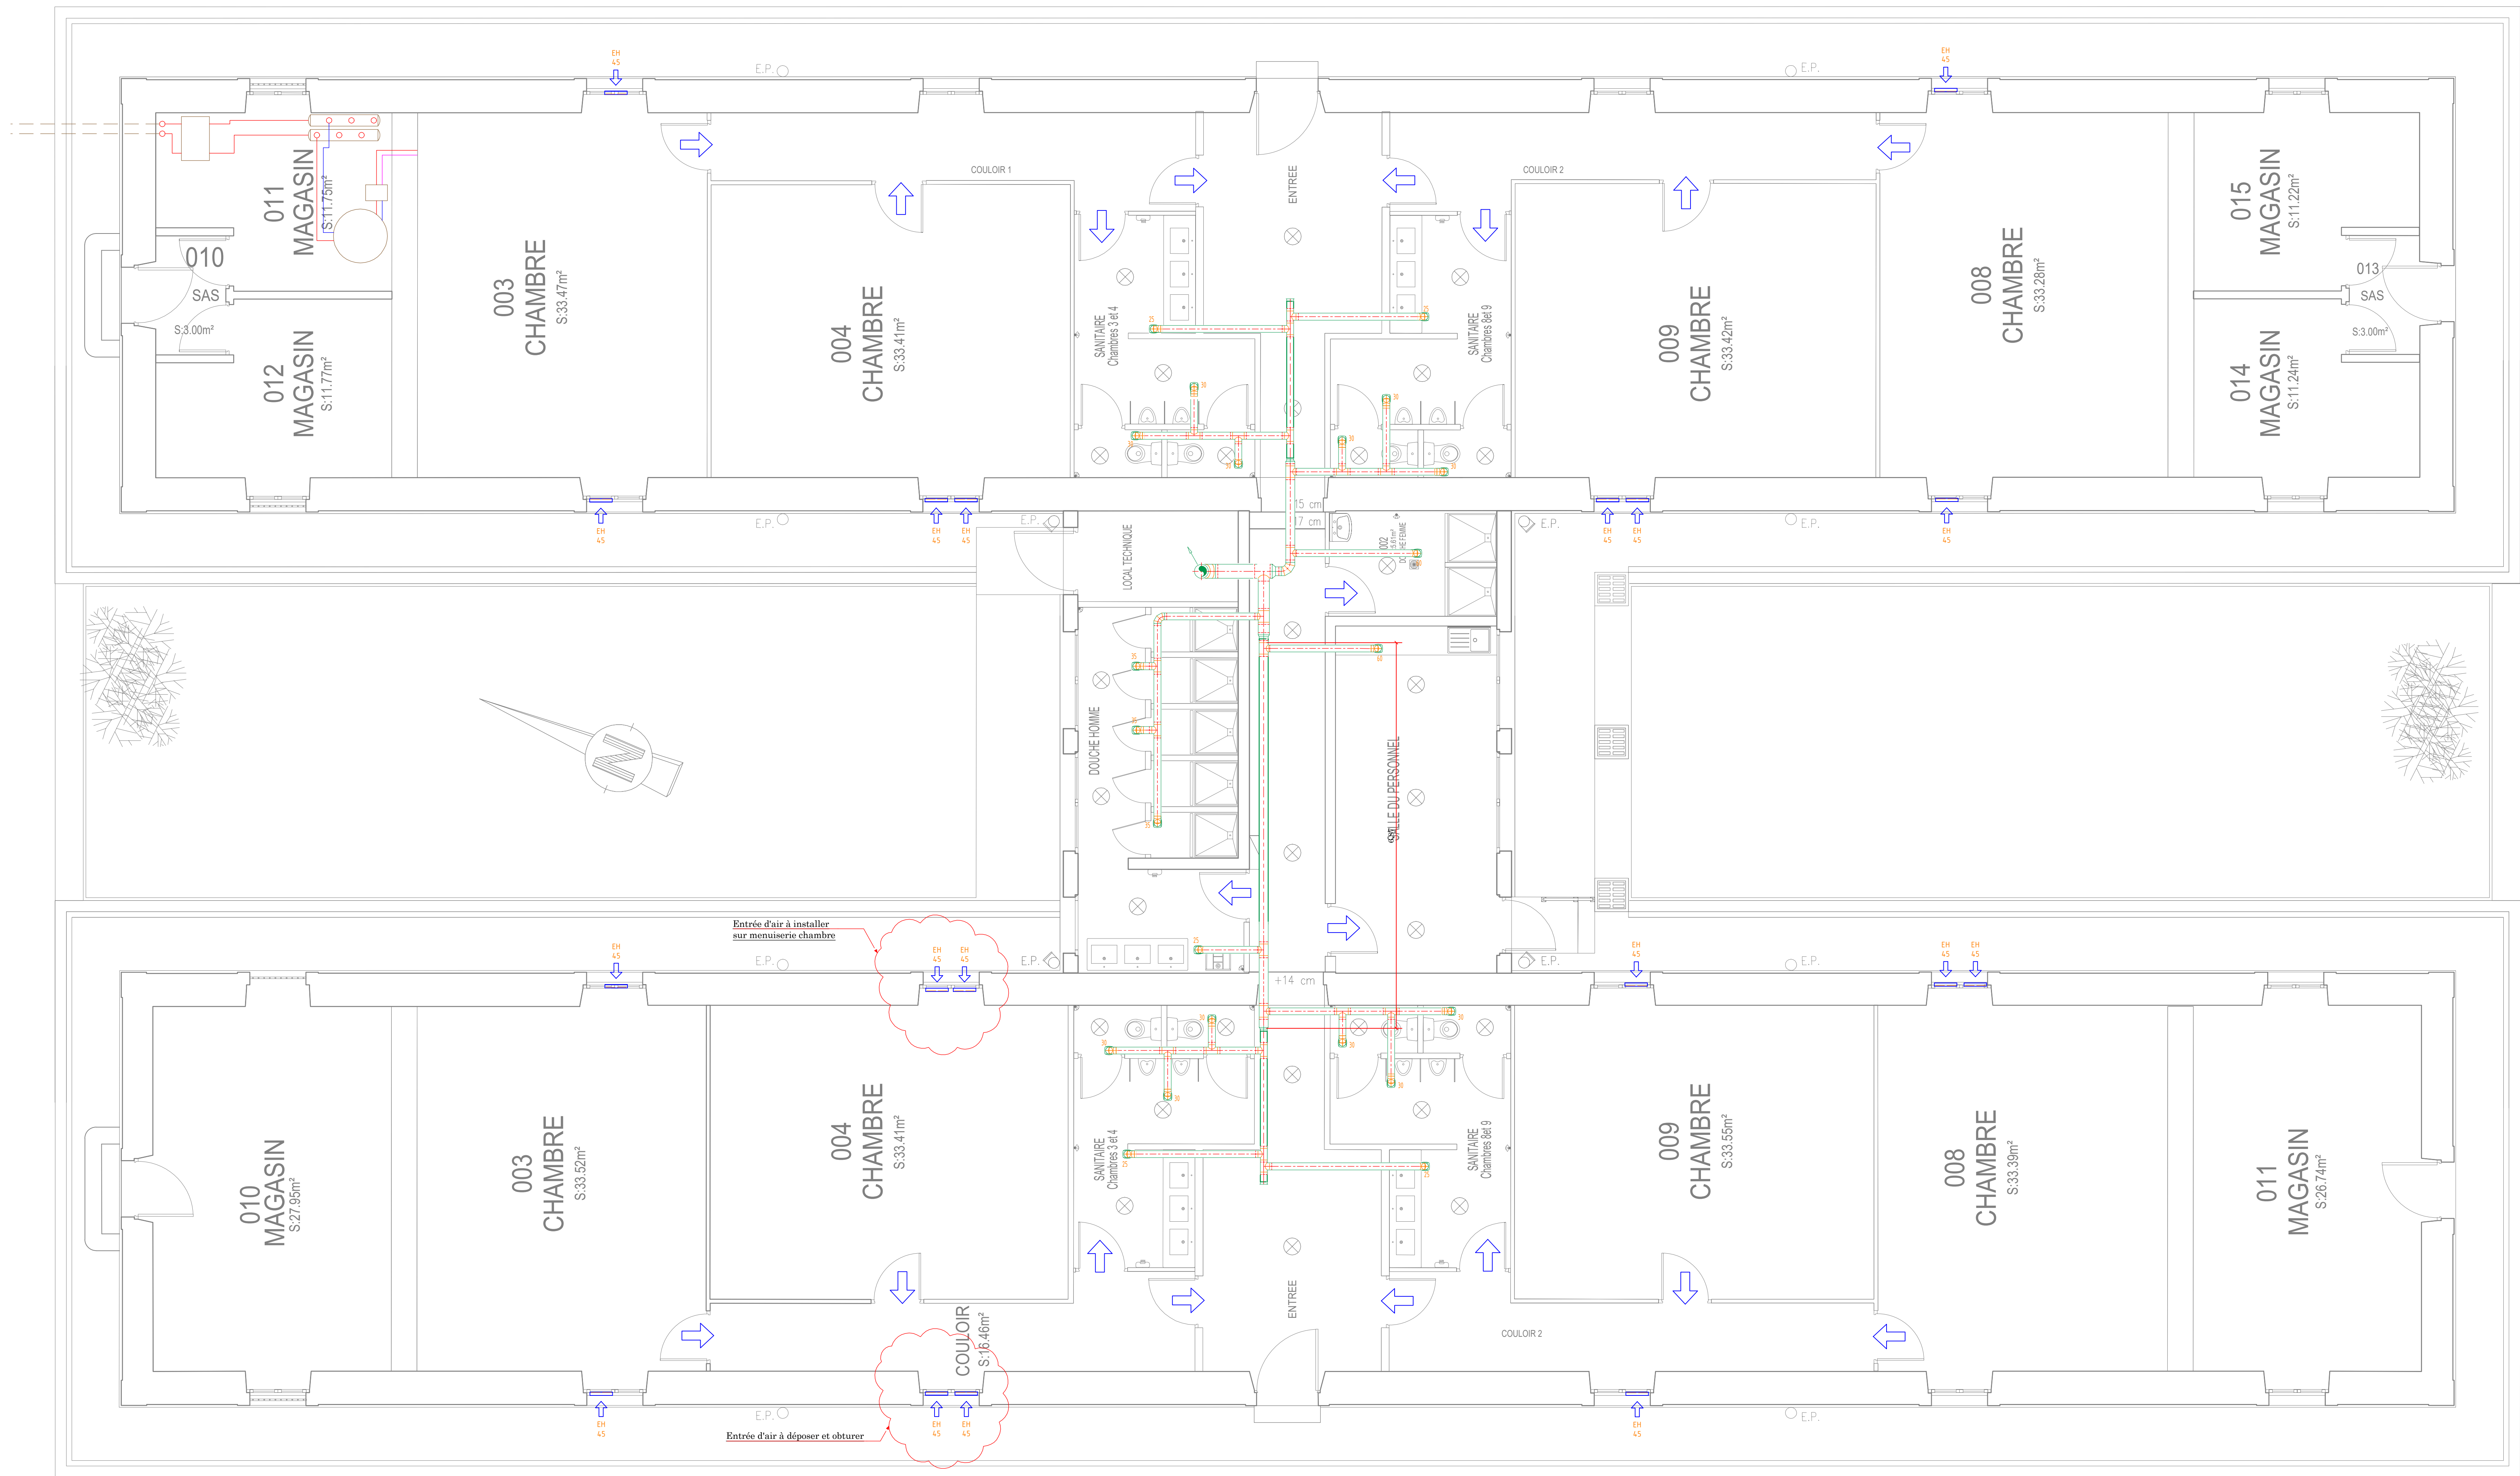


Légende :

- détecteur de mouvement
- VMC
- Hublot planifonnet
- Sèche-mains
- radiateur chauffage



Toiture terrasse

 

Représentation	Désignation
	Détailonnage de porte
	Grille de transfert Intumescente
	Gaine de ventilation "Reprise" (RP)
	Entrée d'air

DÉNOMINATION

MOE-CVC

DOSSIER N°

63_CASERNE BRUN

Réfection du Bât H

Quartier BRUN

BESANÇON

Architecte, Maître d'oeuvre

Mandataire ou Constructeur

Indira ZERIC
06 08 04 67 88
indira.zeric@intradef.gouv.fr

Nom du client

Maître d'ouvrage

MINISTÈRE DES ARMÉES
USID DE BESANCON
SECTION EXPLOITATION
MAINTENANCE
64 RUE BERSOT - BP 21437

Etude :

Chauffage

Plomberie

Ventilation

Désenfumage

10 rue de Blanchot - ZA Eurespace

F - 25770 SERRE LES SAFFINS

Téléphone : 00 339 51 98 95 90

alternative2e@gmail.com

Numéro :	VT02	Nom :	Bâtiment H		
Indice :	0	Echelle :	1/50e	Format :	1189x841mm
Dessiné par :	LB	Date :	20/05/2026	Contrôlé par :	T. MICHEL
Lot :	lot technique : Plan Ventilation			Phase :	PRO
Emplacement :	Y:\01_AGE_GENERAL\03_AFFAIRES\CLIENTS\MAGE_CVC\03_CASERNE BRUN_BAT_0707_PLANS\Plans_A2EMC_E-CVC_03.dwg				
INDICE	DATE	MODIFICATIONS			DESSINATEUR
A		Plan original			

CE PLAN EST LA PROPRIÉTÉ DE ALTERNATIVE ÉNERGIE & ENVIRONNEMENT ET NE PEUT ÊTRE COPIÉ, REPRODUIT OU UTILISÉ SANS AUTORISATION