


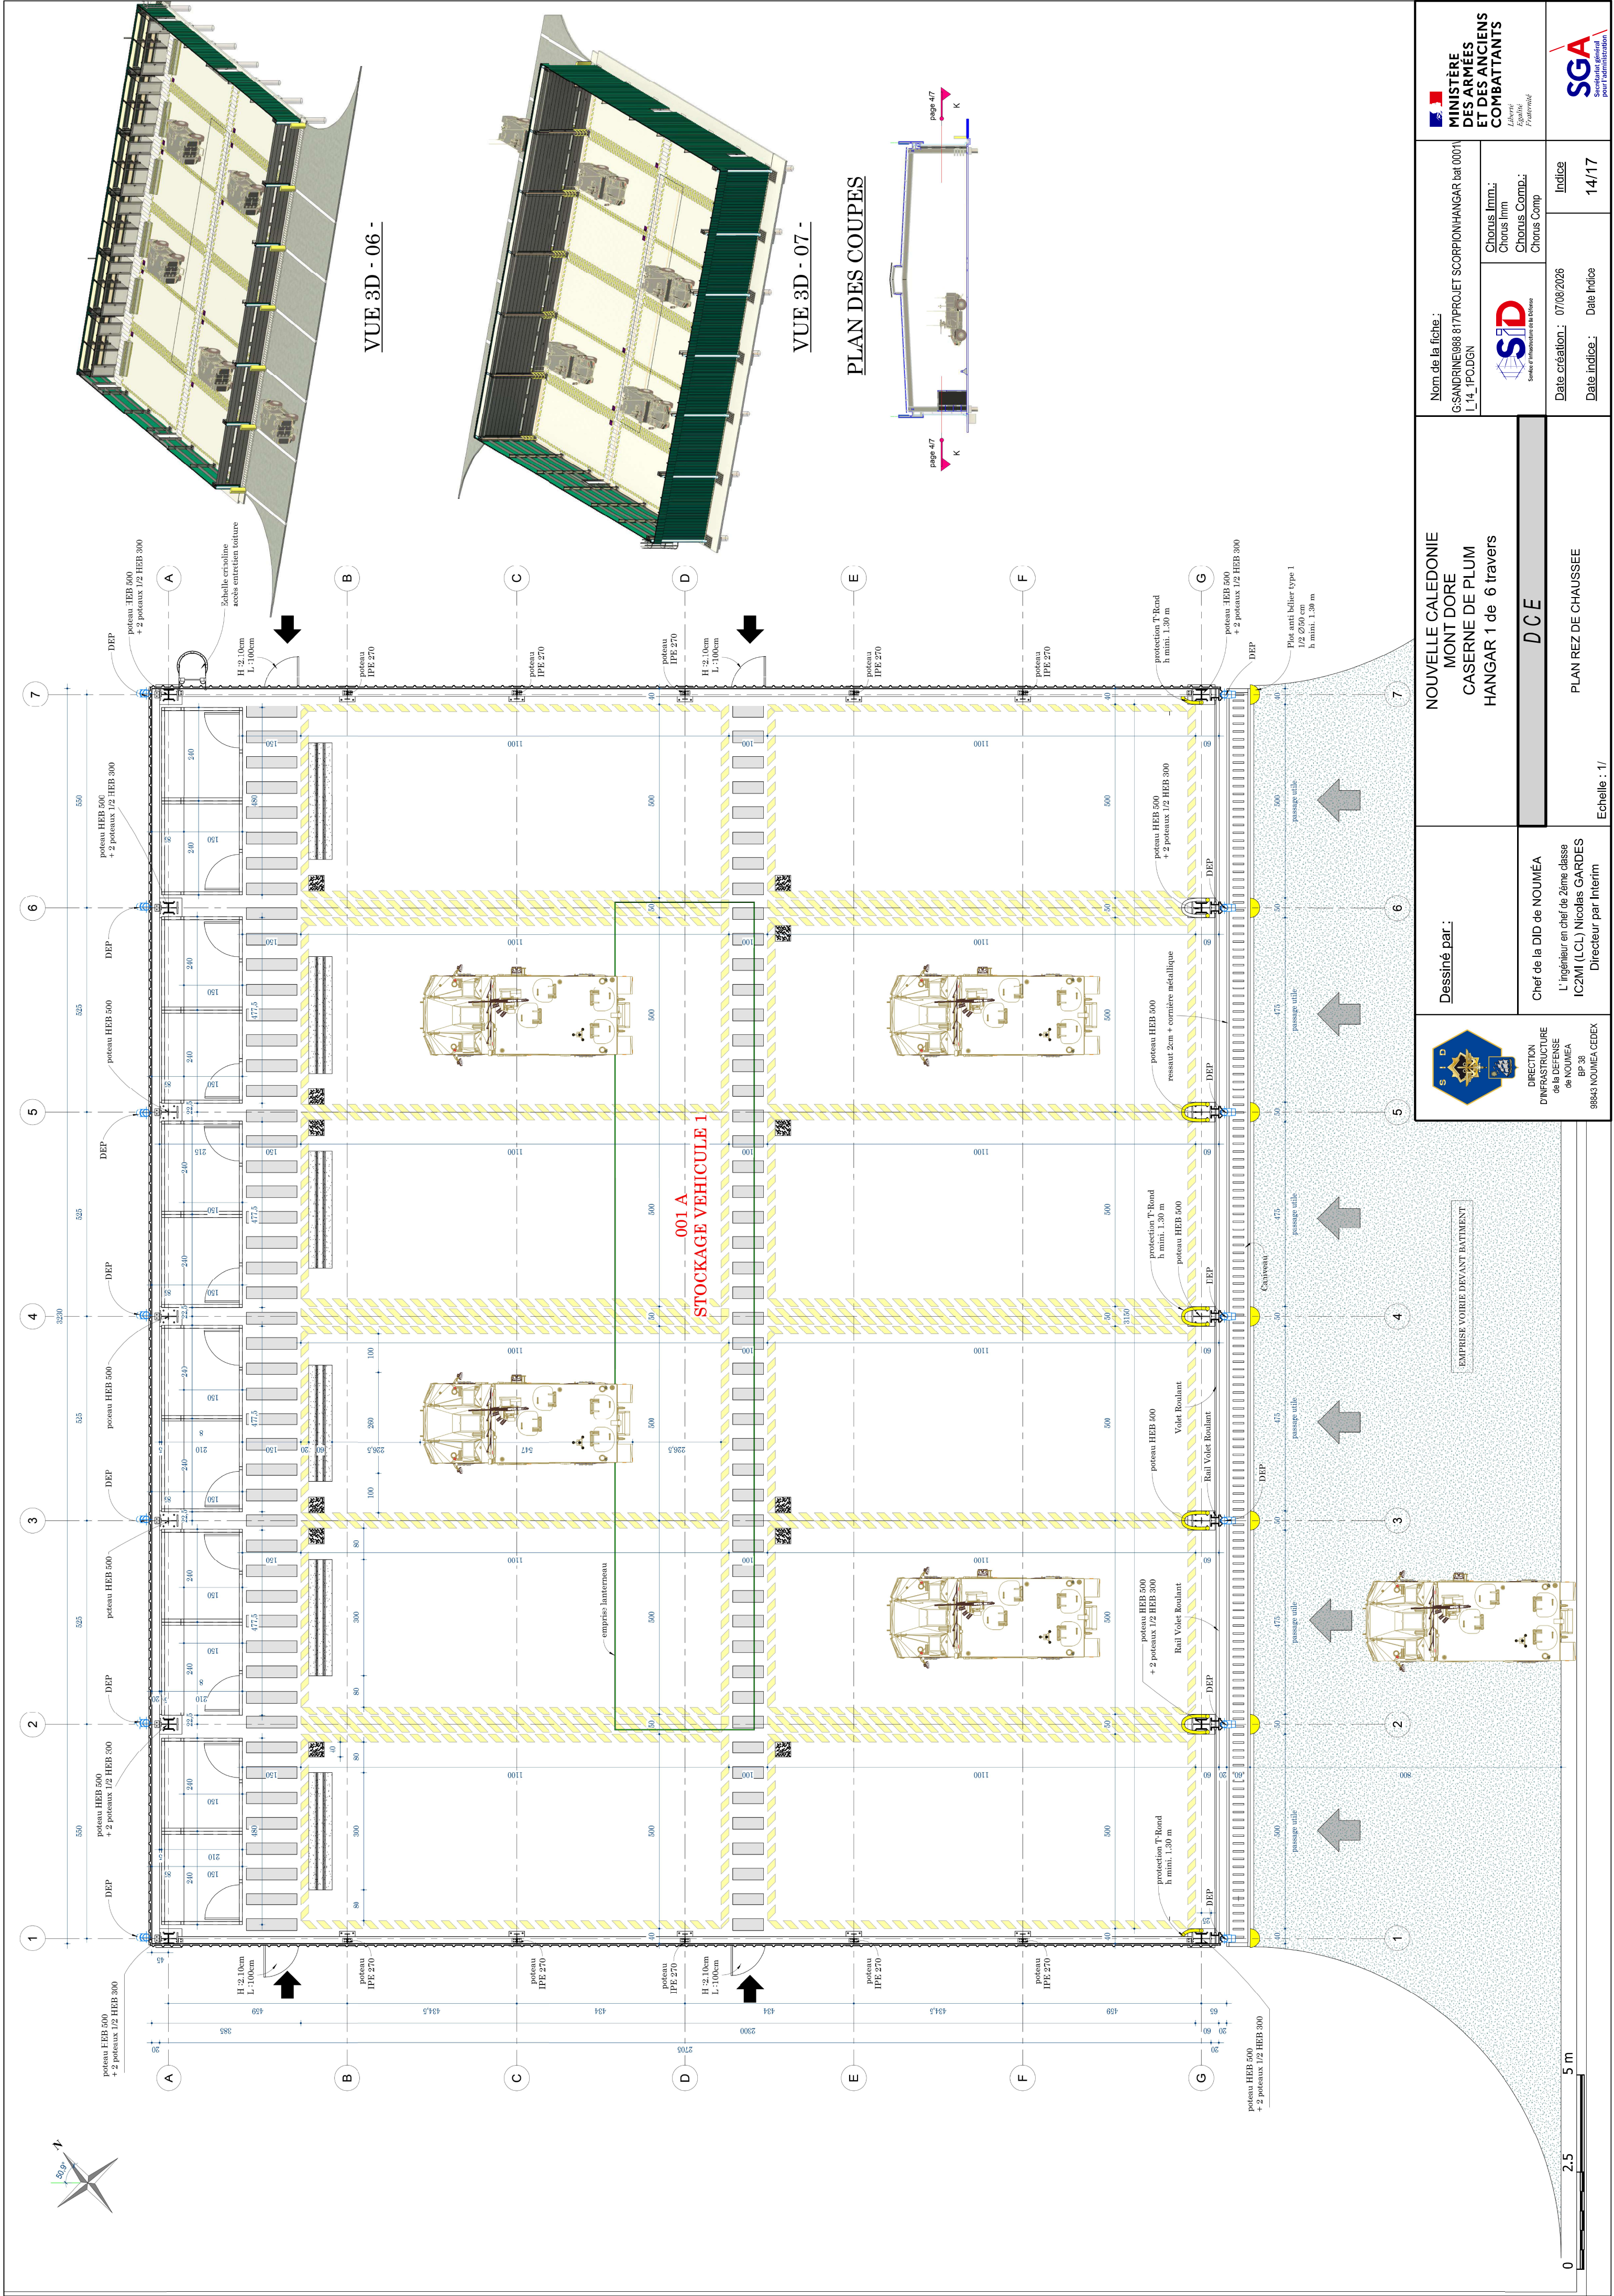

 MINISTÈRE DES ARMÉES ET DES ANCIENS COMBATTANTS <i>Liberté Égalité Fraternité</i>	Nom de la fiche : GSANDRINE988 817PROJET SCORPIONHANGAR bat 00011 L14_IPQ.DGN		Date création : 07/08/2026 Date indice : 14/17		 SGA Secrétariat général pour l'administration
	 Série et intervention de la Réunion	Chorus Imm.: Chorus Imm. Chorus Comp.: Chorus Comp.	Index 14/17		
NOUVELLE CALEDONIE MONT DORE CASERNE DE PLUM HANGAR 1 de 6 travers					
DCE					
PLAN REZ DE CHAUSSEE					
Echelle : 1/					
Dessiné par :  DIRECTION D'INFRASTRUCTURE de la DEFENSE de NOUMÉA BP 38 98843 NOUMÉA CEDEX					
Chef de la DID de NOUMÉA L'ingénieur en chef de 2ème classe IC2MI (LCL) Nicolas GARDES Directeur par Interim					