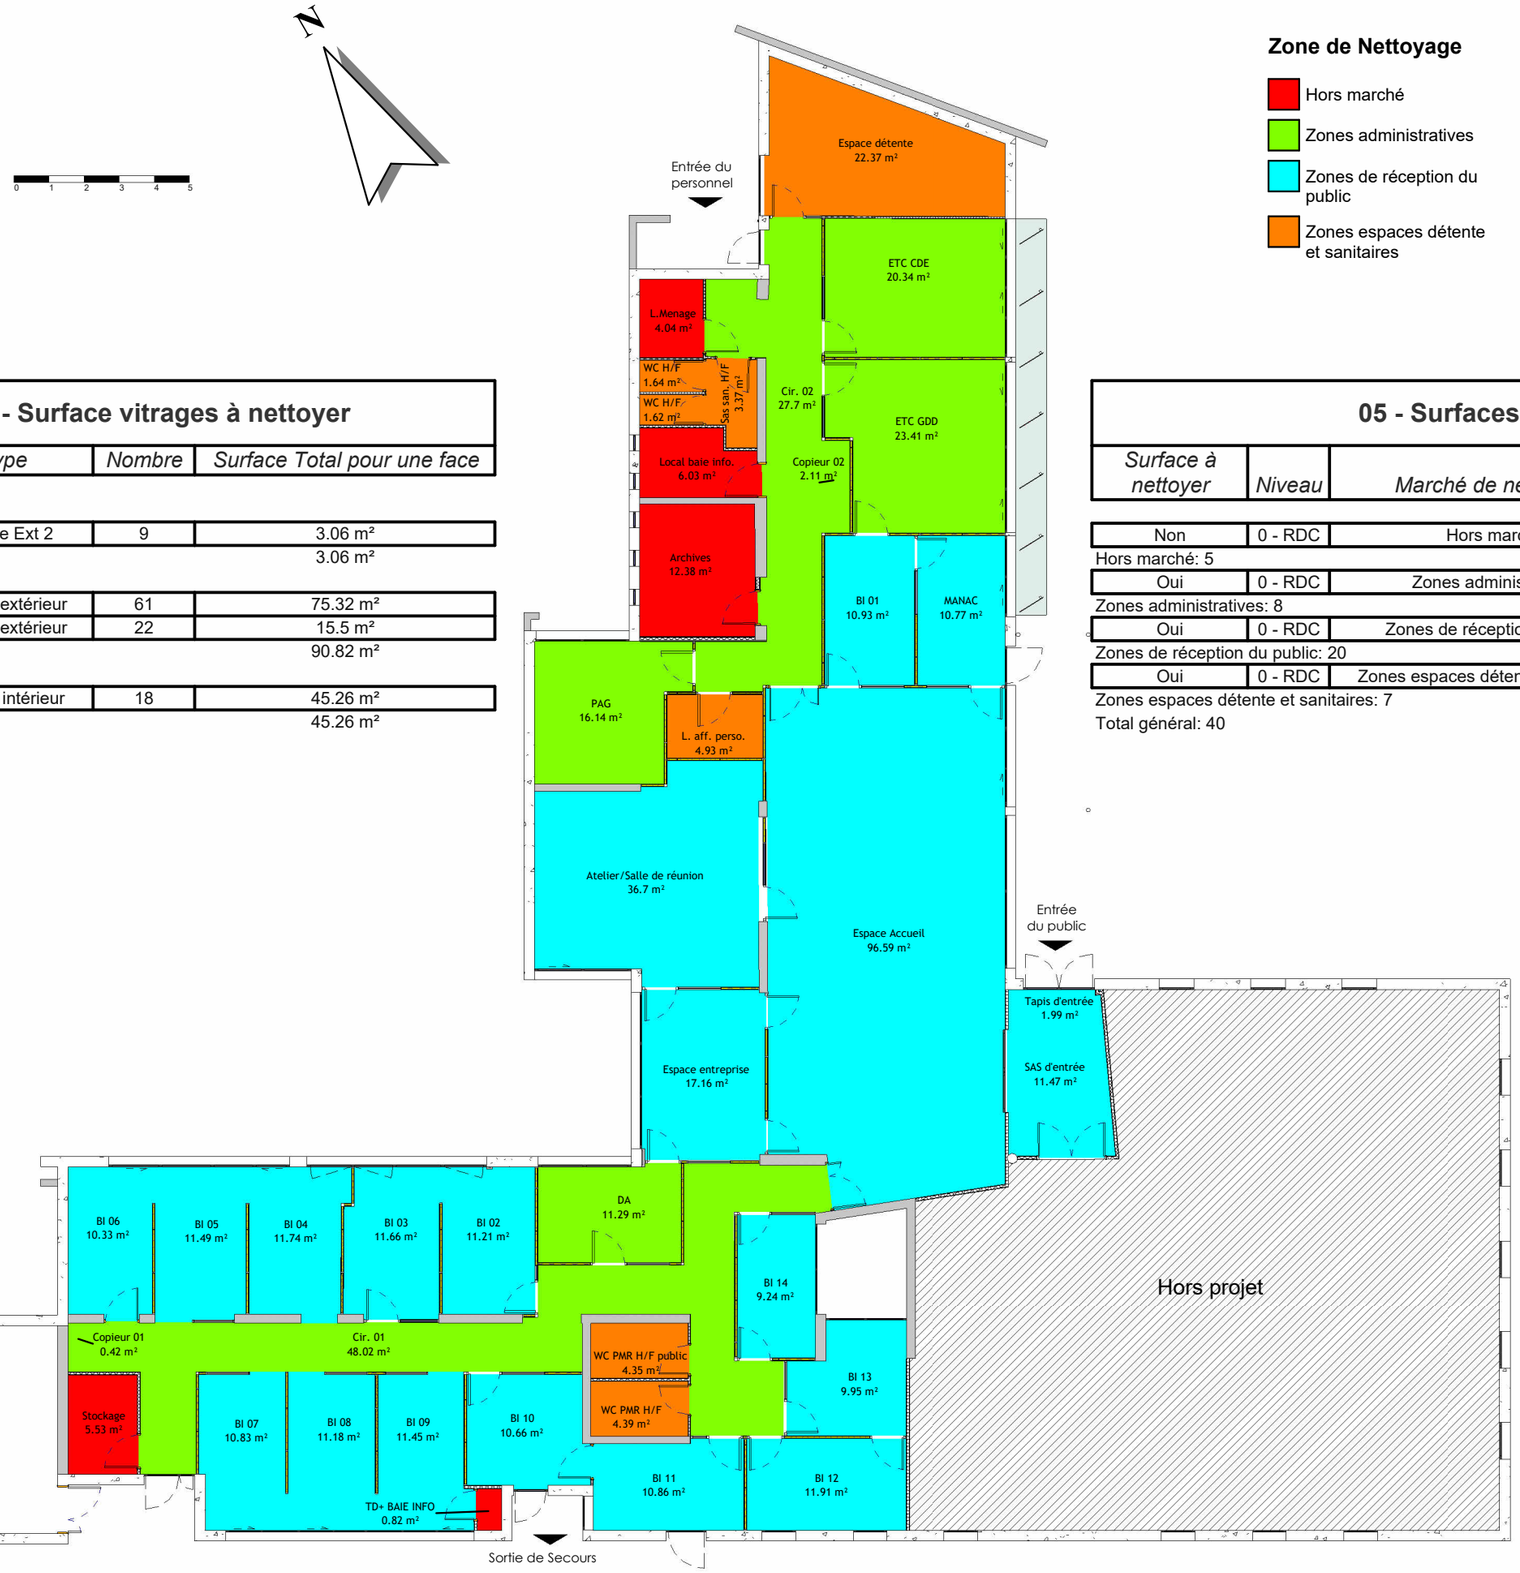


07 - Surface vitrages à nettoyer

Niveau	Type	Nombre	Surface Total pour une face
Vitrage Ext 2			
0 - RDC	Vitrage Ext 2	9	3.06 m²
Vitrage Ext 2: 9			3.06 m²
Vitrage extérieur			
0 - RDC	Vitrage extérieur	61	75.32 m²
1 - Toiture	Vitrage extérieur	22	15.5 m²
Vitrage extérieur: 83			90.82 m²
Vitrage intérieur			
0 - RDC	Vitrage intérieur	18	45.26 m²
Vitrage intérieur: 18			45.26 m²

05 - Surfaces à nettoyer

Surface à nettoyer	Niveau	Marché de nettoyage	Surface	Surface Pondéré
Non	0 - RDC	Hors marché	28.8 m²	28.8 m²
Hors marché: 5			28.8 m²	28.8 m²
Oui	0 - RDC	Zones administratives	149.43 m²	134.94 m²
Zones administratives: 8			149.43 m²	134.94 m²
Oui	0 - RDC	Zones de réception du public	328.13 m²	280.24 m²
Zones de réception du public: 20			328.13 m²	280.24 m²
Oui	0 - RDC	Zones espaces détente et sanitaires	42.66 m²	39.93 m²
Zones espaces détente et sanitaires: 7			42.66 m²	39.93 m²
Total général: 40			549.02 m²	483.91 m²

RÉPUBLIQUE FRANÇAISE
Liberté Égalité Fraternité

France Travail

Maître d'ouvrage
87 Rue Nuyens
33 000 BORDEAUX
Tel : 05 56 43 60 83
Fax : 05 56 43 60 66


Agence France Travail
CONFOLENS
RUE DE L'OUILLETTE
16 500 CONFOLENS

RDC - Surfaces à nettoyer

Projet : Etat des Lieux | **Dessiné par : GBE** | **Ech. : 1 : 175** | **Date : 08/06/2026** | **Phase : EDL**

06 - Surface par types de sols

Finition du sol	Marché de nettoyage	Niveau	Surface	Surface Pondérée
Carrelage	Hors marché	0 - RDC	16.42 m²	16.42 m²
Carrelage: 2			16.42 m²	16.42 m²
Sol collé	Hors marché	0 - RDC	12.38 m²	12.38 m²
Sol collé: 3			12.38 m²	12.38 m²
Hors marché: 5			28.8 m²	28.8 m²
Sol collé	Zones administratives	0 - RDC	149.43 m²	134.94 m²
Sol collé: 8			149.43 m²	134.94 m²
Zones administratives: 8			149.43 m²	134.94 m²
Sol collé	Zones de réception du public	0 - RDC	326.14 m²	278.25 m²
Sol collé: 19			326.14 m²	278.25 m²
Tapis brosse	Zones de réception du public	0 - RDC	1.99 m²	1.99 m²
Tapis brosse: 1			1.99 m²	1.99 m²
Zones de réception du public: 20			328.13 m²	280.24 m²
Carrelage	Zones espaces détente et sanitaires	0 - RDC	15.36 m²	15.36 m²
Carrelage: 5			15.36 m²	15.36 m²
Sol collé	Zones espaces détente et sanitaires	0 - RDC	27.3 m²	24.57 m²
Sol collé: 2			27.3 m²	24.57 m²
Zones espaces détente et sanitaires: 7			42.66 m²	39.93 m²
Total général			549.02 m²	483.91 m²

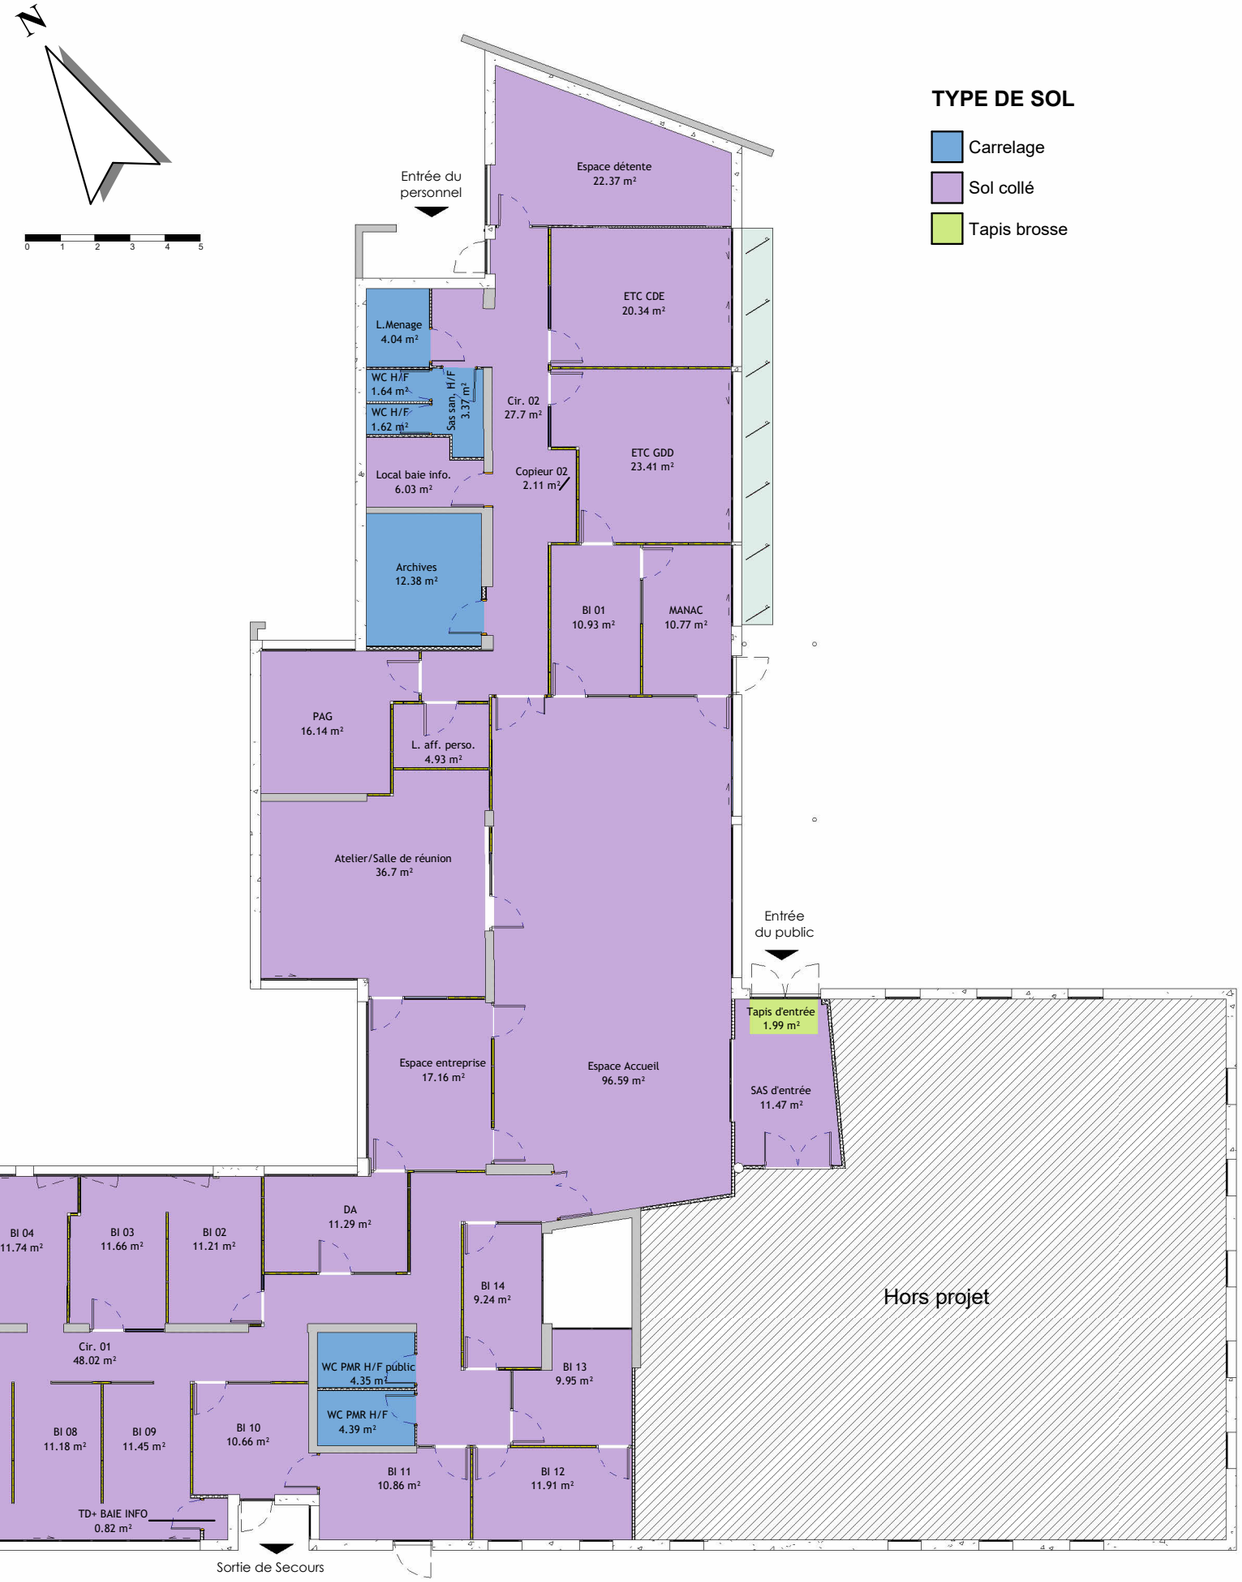

RÉPUBLIQUE FRANÇAISE
Liberté Égalité Fraternité

France Travail

Maître d'ouvrage
87 Rue Nuyens
33 000 BORDEAUX
Tel : 05 56 43 60 83
Fax : 05 56 43 60 66

Agence France Travail
CONFOLENS
RUE DE L'OUILLETTE
16 500 CONFOLENS

RDC - Type de sols

Projet : Etat des Lieux | **Dessiné par : GBE** | **Ech. : 1 : 175** | **Date : 08/06/2026** | **Phase : EDL**