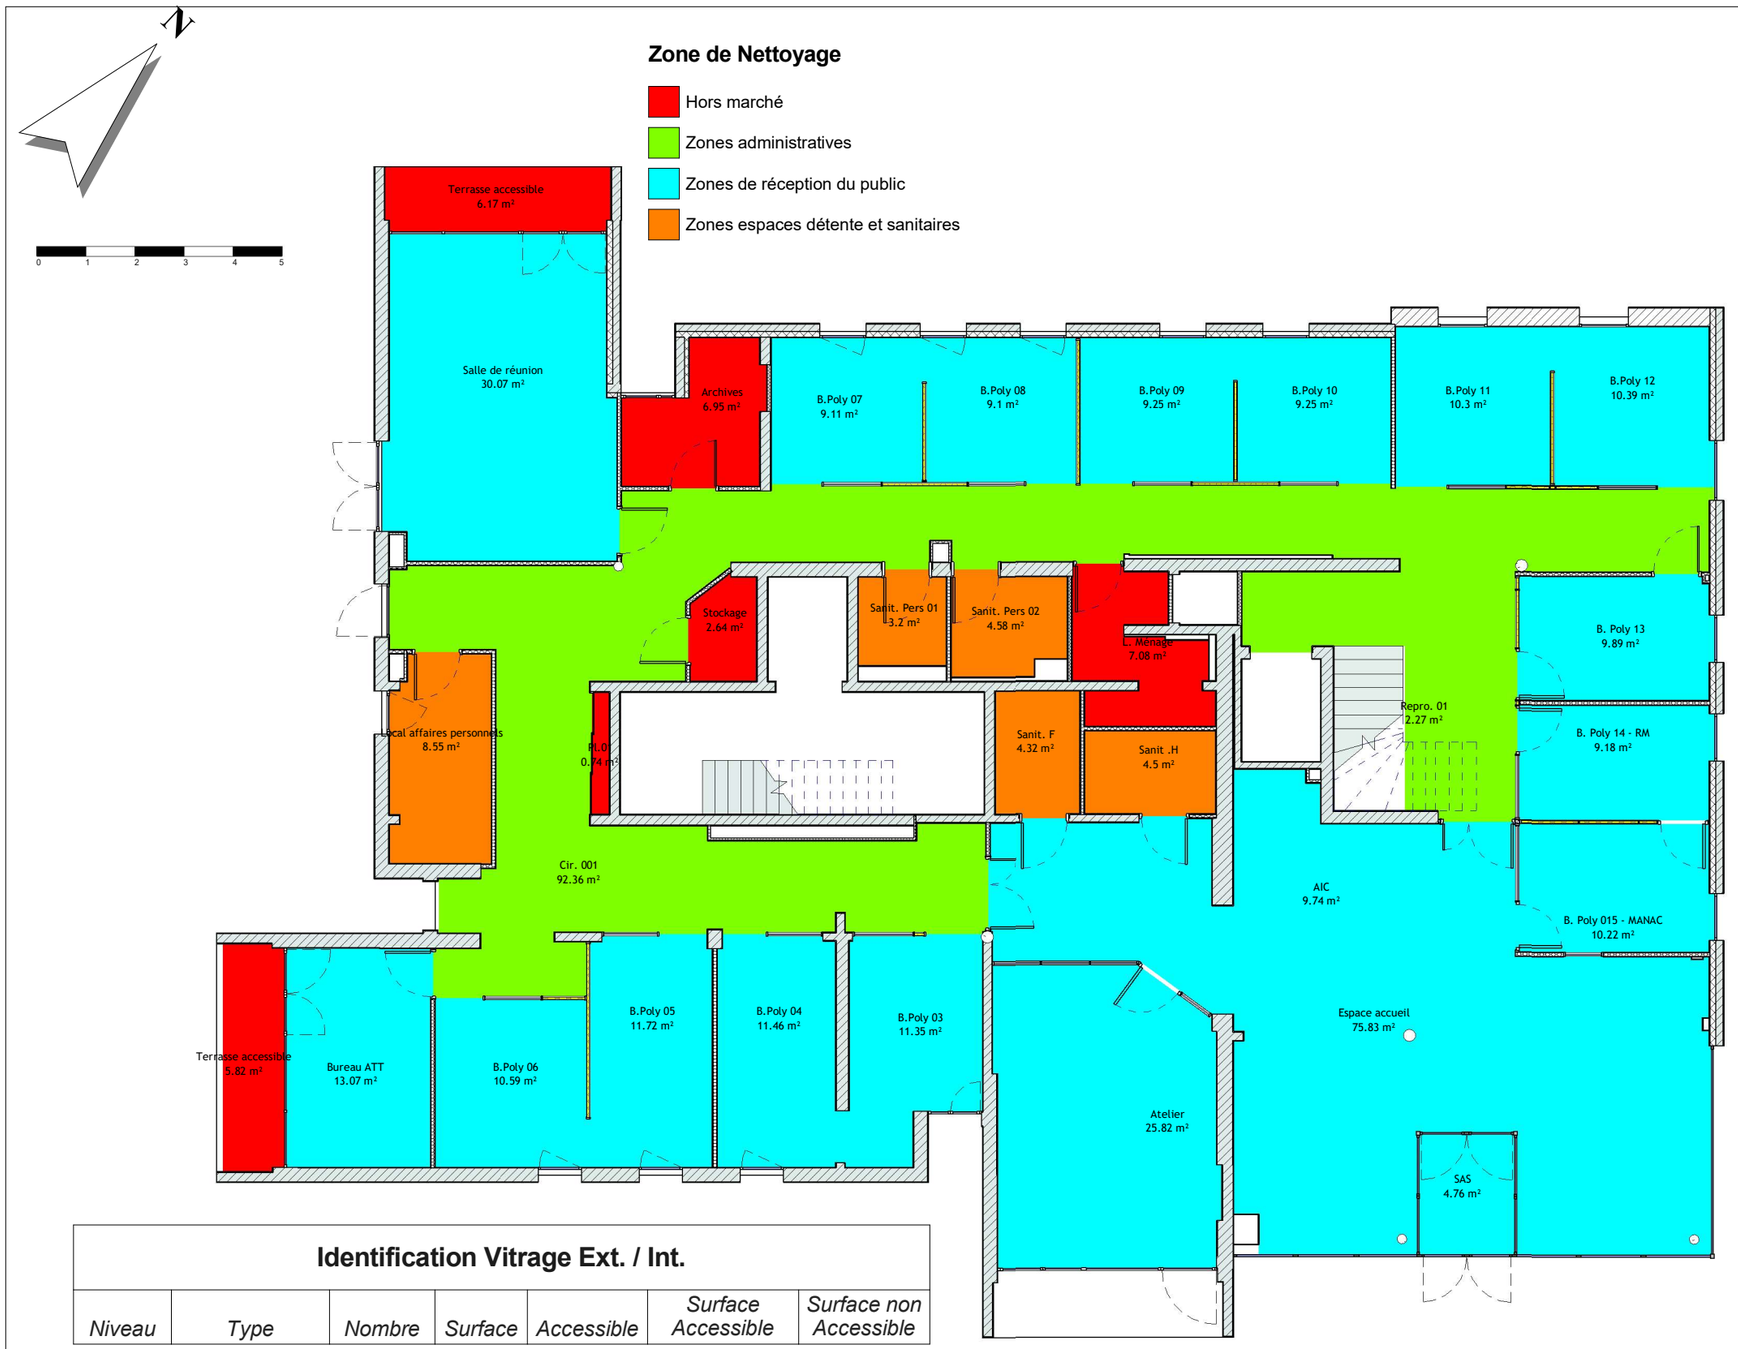



## 05 - Surfaces à nettoyer

| Surface à nettoyer | Niveau | Marché de nettoyage | Surface | Surface Pondéré |
|---|---|---|---|---|
| Non | 0 - RDC | Hors marché | 29.39 m² | 29.39 m² |
| Non | 1 - R+1 | Hors marché | 115.73 m² | 115.73 m² |
| Hors marché: 18 | | | 145.12 m² | 145.12 m² |
| Oui | 0 - RDC | Zones administratives | 94.63 m² | 94.4 m² |
| Oui | 1 - R+1 | Zones administratives | 138.84 m² | 123.11 m² |
| Zones administratives: 11 | | | 233.47 m² | 217.51 m² |
| Oui | 0 - RDC | Zones de réception du public | 291.1 m² | 247.98 m² |
| Oui | 1 - R+1 | Zones de réception du public | 38.79 m² | 31.03 m² |
| Zones de réception du public: 23 | | | 329.88 m² | 279.01 m² |
| Oui | 0 - RDC | Zones espaces détente et sanitaires | 25.16 m² | 24.3 m² |
| Oui | 1 - R+1 | Zones espaces détente et sanitaires | 32.57 m² | 29.8 m² |
| Zones espaces détente et sanitaires: 7 | | | 57.73 m² | 54.1 m² |
| Oui | 1 - R+1 | Zones extérieures | 12.91 m² | 12.91 m² |
| Zones extérieures: 2 | | | 12.91 m² | 12.91 m² |
| Total général: 61 | | | 779.11 m² | 708.65 m² |

## Identification Vitrage Ext. / Int.

| Niveau | Type | Nombre | Surface | Accessible | Surface Accessible | Surface non Accessible |
|---|---|---|---|---|---|---|
| 0-RDC | Vitrages extérieur | 50 | 105.39 m² | Oui | 105.39 m² | 0 m² |
| 1-R+1 | Vitrages extérieur | 13 | 22.77 m² | Non | 0 m² | 22.77 m² |
| 1-R+1 | Vitrages extérieur | 17 | 33.75 m² | Oui | 33.75 m² | 0 m² |
| Vitrages extérieur: 80 | | | 161.91 m² | | 139.14 m² | 22.77 m² |
| 0-RDC | Vitrages intérieur | 19 | 35.52 m² | Oui | 35.52 m² | 0 m² |
| 1-R+1 | Vitrages intérieur | 4 | 6.74 m² | Oui | 6.74 m² | 0 m² |
| Vitrages intérieur: 23 | | | 42.26 m² | | 42.26 m² | 0 m² |
| Total général: 103 | | | 204.17 m² | | 181.4 m² | 22.77 m² |

RÉPUBLIQUE FRANÇAISE
*Liberté Égalité Fraternité*

France Travail

**Maître d'ouvrage**
**87 Rue Nuyens**
**33 000 BORDEAUX**
**Tel : 05 56 43 60 83**
**Fax : 05 56 43 60 66**

**Site de France Travail**
**JONZAC**
**RESIDENCE PHILIPPE - RUE SAINT GERMAIN DE LUSIGNAN**
**17 500 JONZAC**

# RDC - Surfaces à nettoyer


| Projet : EDL | Dessiné par : XBE | Ech. : 1 : 125 | Date : 15/04/2026 | Phase : EDL |
|---|---|---|---|---|

## 05 - Surfaces à nettoyer

| Surface à nettoyer | Niveau | Marché de nettoyage | Surface | Surface Pondéré |
|---|---|---|---|---|
| Non | 0 - RDC | Hors marché | 29.39 m² | 29.39 m² |
| Non | 1 - R+1 | Hors marché | 115.73 m² | 115.73 m² |
| Hors marché: 18 | | | 145.12 m² | 145.12 m² |
| Oui | 0 - RDC | Zones administratives | 94.63 m² | 94.4 m² |
| Oui | 1 - R+1 | Zones administratives | 138.84 m² | 123.11 m² |
| Zones administratives: 11 | | | 233.47 m² | 217.51 m² |
| Oui | 0 - RDC | Zones de réception du public | 291.1 m² | 247.98 m² |
| Oui | 1 - R+1 | Zones de réception du public | 38.79 m² | 31.03 m² |

## 05 - Surfaces à nettoyer

| Surface à nettoyer | Niveau | Marché de nettoyage | Surface | Surface Pondéré |
|---|---|---|---|---|
| Zones de réception du public: 23 | | | 329.88 m² | 279.01 m² |
| Oui | 0 - RDC | Zones espaces détente et sanitaires | 25.16 m² | 24.3 m² |
| Oui | 1 - R+1 | Zones espaces détente et sanitaires | 32.57 m² | 29.8 m² |
| Zones espaces détente et sanitaires: 7 | | | 57.73 m² | 54.1 m² |
| Oui | 1 - R+1 | Zones extérieures | 12.91 m² | 12.91 m² |
| Zones extérieures: 2 | | | 12.91 m² | 12.91 m² |
| Total général: 61 | | | 779.11 m² | 708.65 m² |

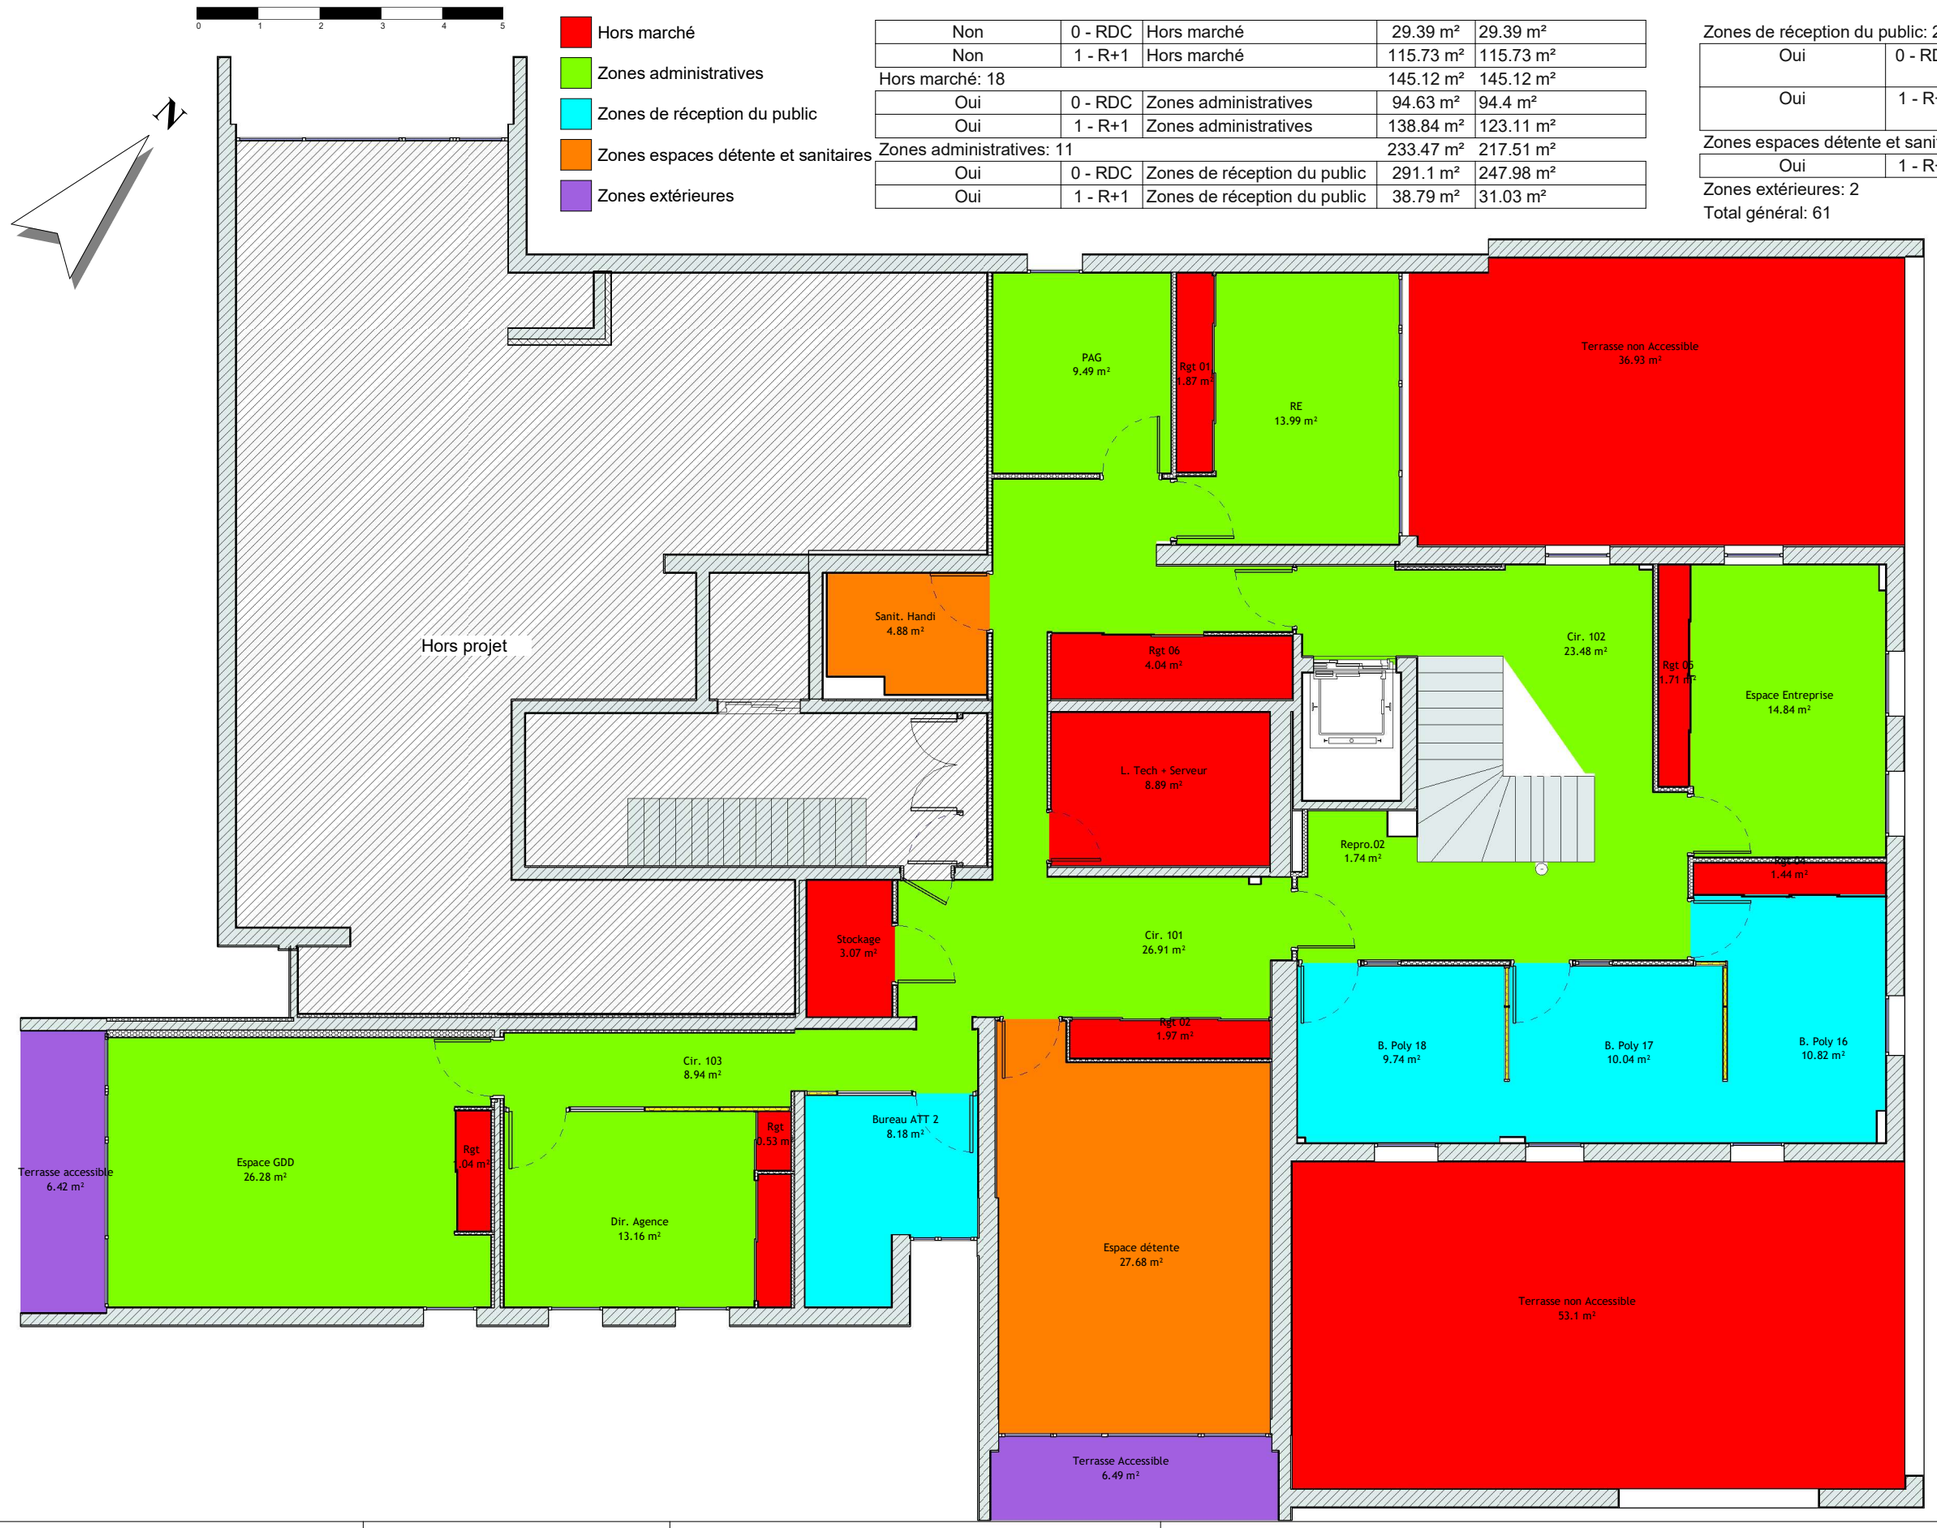


RÉPUBLIQUE FRANÇAISE
*Liberté*
*Égalité*
*Fraternité*

France Travail


**Maître d'ouvrage**
**87 Rue Nuyens**
**33 000 BORDEAUX**
**Tel : 05 56 43 60 83**
**Fax : 05 56 43 60 66**


**Site de France Travail**
**JONZAC**
**RESIDENCE PHILIPPE - RUE SAINT GERMAIN DE LUSIGNAN**
**17 500 JONZAC**

# R+1 - Surfaces à nettoyer

| Projet : EDL | Dessiné par : XBE | Ech. : 1 : 100 | Date : 15/04/2026 | Phase : EDL |
|---|---|---|---|---|