05 - Surfaces à nettoyer

Surface à nettoyer	Niveau	Marché de nettoyage	Surface	Surface Pondéré
Non	1 - R+1	Hors marché	49.93 m²	49.93 m²
Non: 4			49.93 m²	49.93 m²
Oui	1 - R+1	Zones administratives	163.63 m²	152.05 m²
Oui	1 - R+1	Zones de réception du public	206.99 m²	172.37 m²
Oui	1 - R+1	Zones espaces détente et sanitaires	41.88 m²	39.07 m²
Oui: 29			412.5 m²	363.49 m²
Total général: 33			462.43 m²	413.42 m²

07 - Surface vitrages à nettoyer

Niveau	Type	Nombre	Surface Total pour une face
Vitrage intérieur			
1-R+1	Vitrage intérieur	85	63.53 m²
Vitrage intérieur: 85			63.53 m²
Vitrages extérieur			
1-R+1	Vitrages extérieur	129	51.23 m²
Vitrages extérieur: 129			51.23 m²

N

0 1 2 3 4 5

Zone de Nettoyage

- Hors marché
- Zones administratives
- Zones de réception du public
- Zones espaces détente et sanitaires



RÉPUBLIQUE FRANÇAISE
Liberté Égalité Fraternité

France Travail

Maître d'ouvrage
87 Rue Nuyens
33 000 BORDEAUX
Tel : 05 56 43 60 83
Fax : 05 56 43 60 66

Agence France Travail
AUBUSSON
ESPLANADE CHARLES DE GAULLE
23 200 AUBUSSON

R+1 - Surface à nettoyer

Projet : Etat des lieux	Dessiné par : GBE	Ech. : 1 : 150	Date : 11/06/2026	Phase : EDL

06 - Surface par types de sols


Finition du sol	*Marché de nettoyage*	*Niveau*	*Surface*	*Surface Pondérée*
Carrelage	Hors marché	1 - R+1	3.63 m²	3.63 m²
Carrelage	Zones espaces détente et sanitaires	1 - R+1	41.88 m²	39.07 m²
Carrelage: 6			45.51 m²	42.7 m²
Sol collé	Hors marché	1 - R+1	46.3 m²	46.3 m²
Sol collé	Zones administratives	1 - R+1	163.63 m²	152.05 m²
Sol collé	Zones de réception du public	1 - R+1	206.99 m²	172.37 m²
Sol collé: 27			416.93 m²	370.72 m²
Total général			462.43 m²	413.42 m²

N

0 1 2 3 4 5

TYPE DE SOL

- Carrelage
- Sol collé

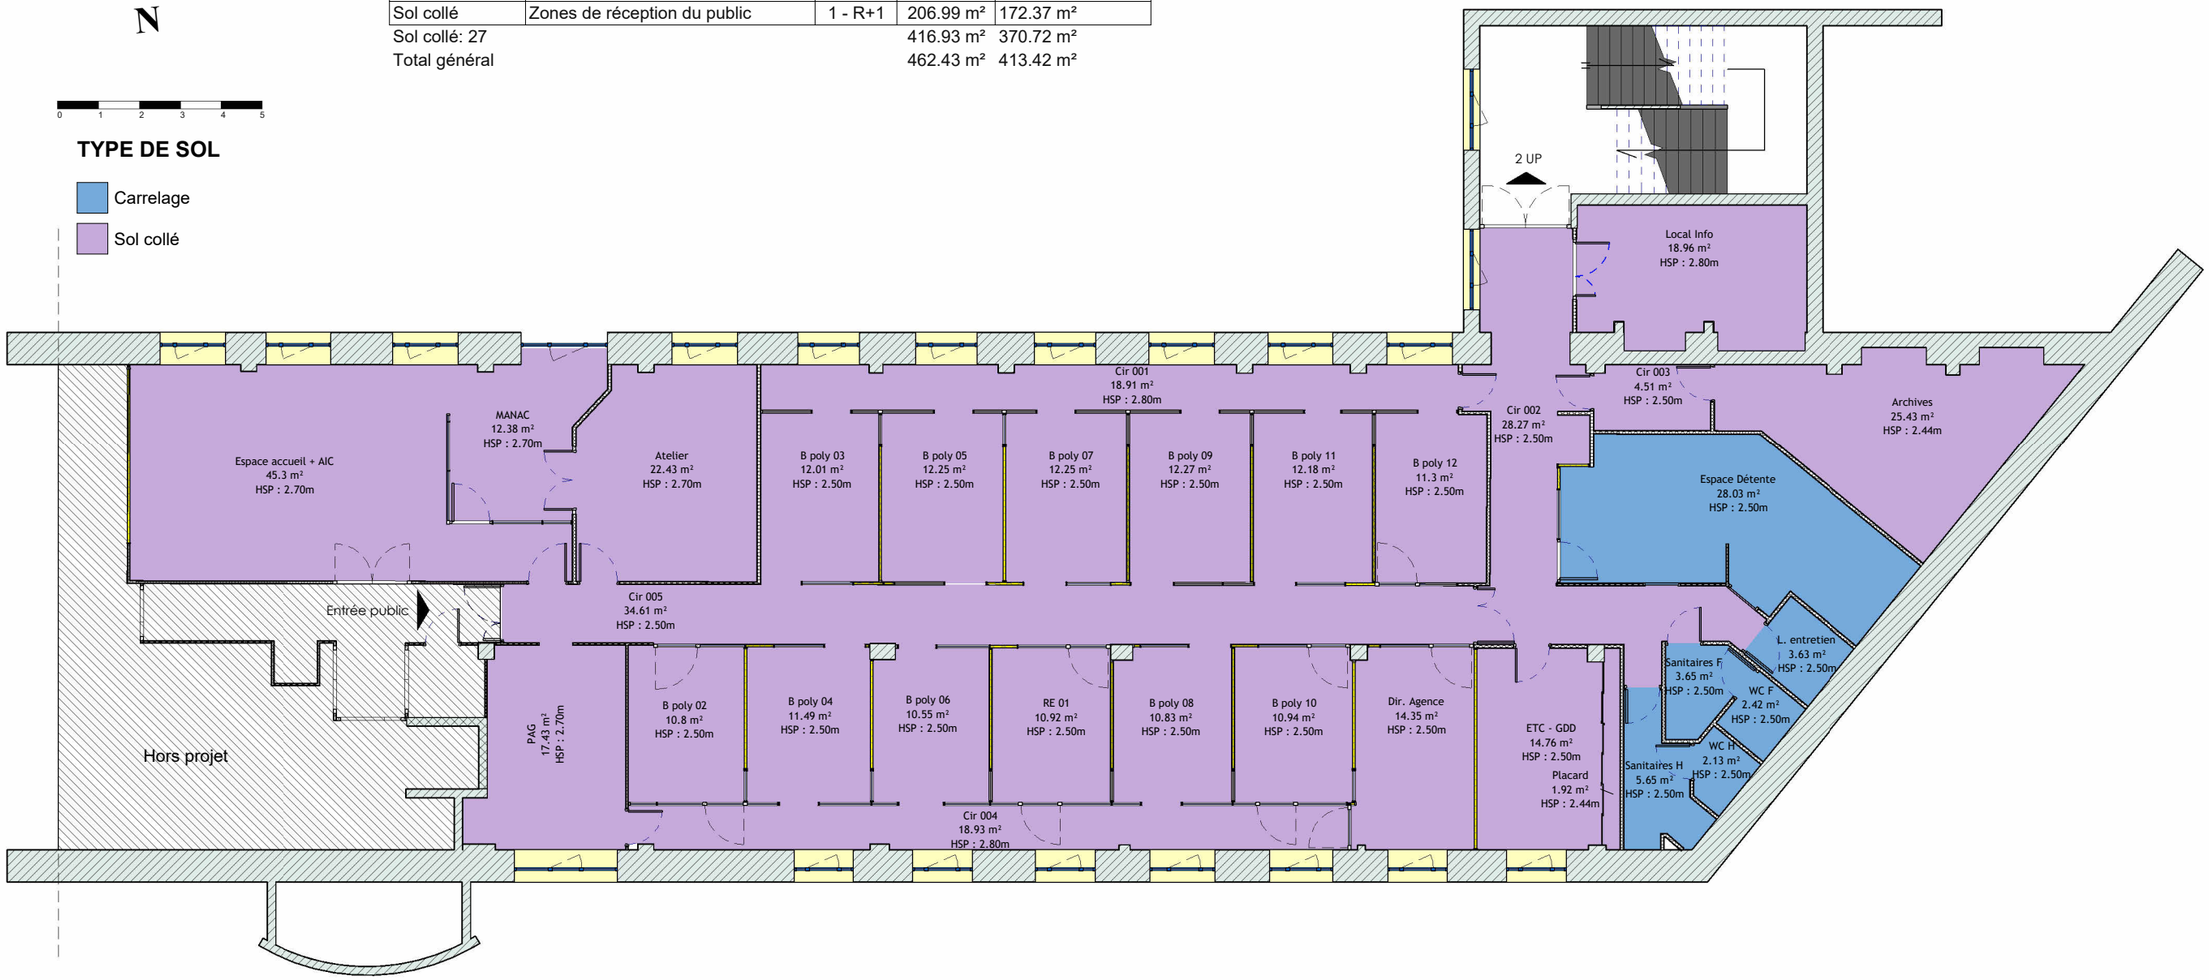

RÉPUBLIQUE FRANÇAISE
Liberté
Égalité
Fraternité

France Travail

Maître d'ouvrage
87 Rue Nuyens
33 000 BORDEAUX
Tel : 05 56 43 60 83
Fax : 05 56 43 60 66

Agence France Travail
AUBUSSON
ESPLANADE CHARLES DE GAULLE
23 200 AUBUSSON

R+1 - Type de sols

Projet : Etat des lieux	**Dessiné par : GBE**	**Ech. : 1 : 150**	**Date : 11/06/2026**	**Phase : EDL**