
07 - Surface vitrages à nettoyer

Niveau	Type	Nombre	Surface Total pour une face
Vitrage extérieur			
0 - RDC	Vitrage extérieur	35	36.23 m²
Vitrage extérieur: 35			36.23 m²
Vitrage intérieur			
0 - RDC	Vitrage intérieur	31	95.74 m²
Vitrage intérieur: 31			95.74 m²


Zone de Nettoyage

- Hors marché
- Zones administratives
- Zones de réception du public
- Zones espaces détente et sanitaires

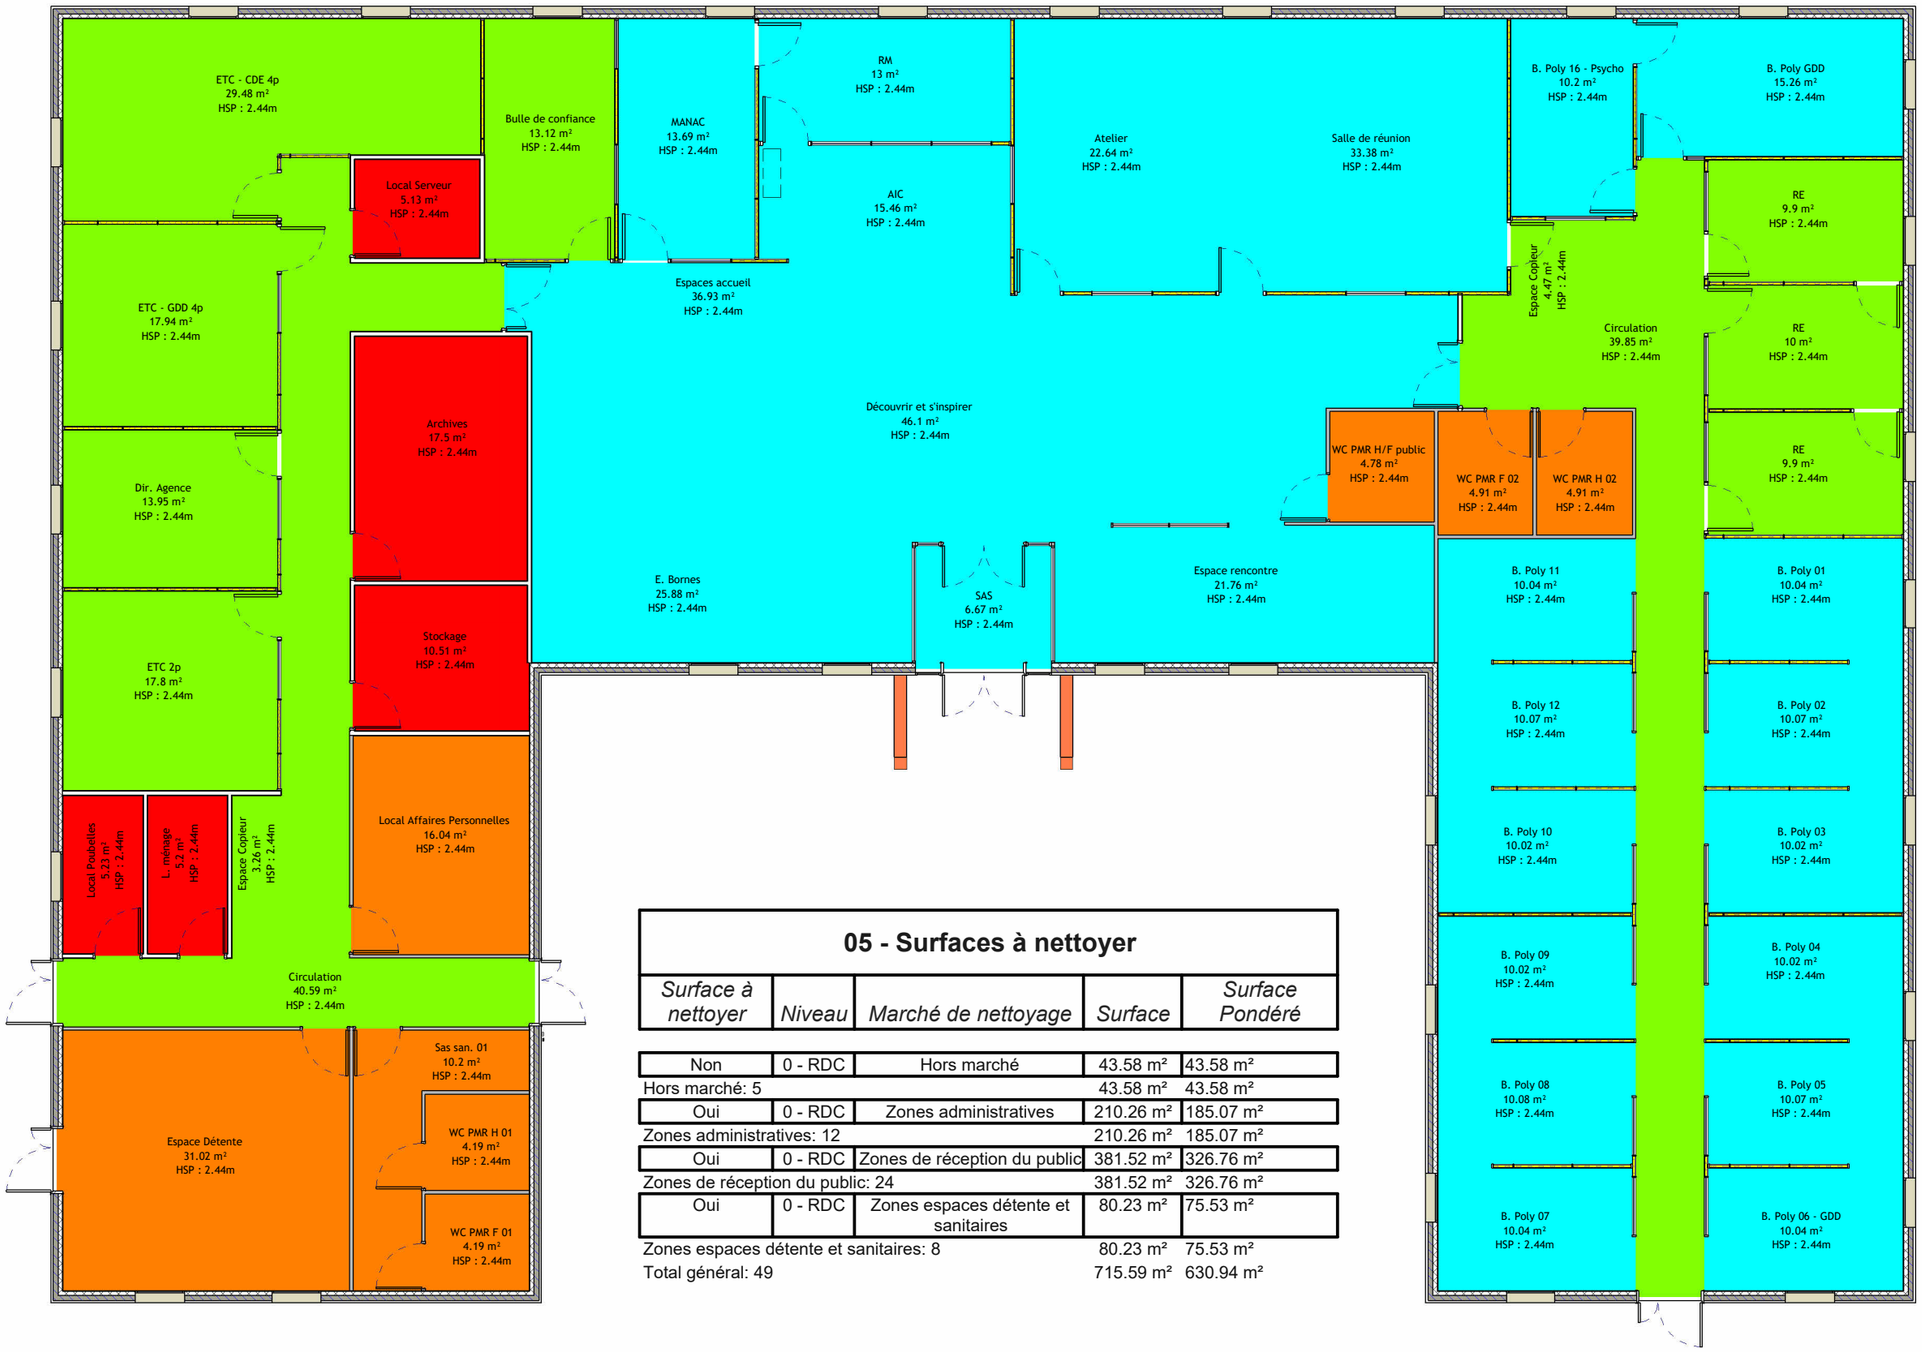

05 - Surfaces à nettoyer

Surface à nettoyer	Niveau	Marché de nettoyage	Surface	Surface Pondéré
Non	0 - RDC	Hors marché	43.58 m²	43.58 m²
Hors marché: 5			43.58 m²	43.58 m²
Oui	0 - RDC	Zones administratives	210.26 m²	185.07 m²
Zones administratives: 12			210.26 m²	185.07 m²
Oui	0 - RDC	Zones de réception du public	381.52 m²	326.76 m²
Zones de réception du public: 24			381.52 m²	326.76 m²
Oui	0 - RDC	Zones espaces détente et sanitaires	80.23 m²	75.53 m²
Zones espaces détente et sanitaires: 8			80.23 m²	75.53 m²
Total général: 49			715.59 m²	630.94 m²

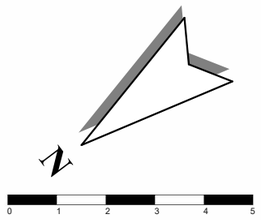

RÉPUBLIQUE FRANÇAISE
Liberté Égalité Fraternité


France Travail

Maître d'ouvrage
87 Rue Nuyens
33 000 BORDEAUX
Tel : 05 56 43 60 83
Fax : 05 56 43 60 66

Agence France Travail
SAINT ASTIER
Boulevard Pierre Mallebay
24110 SAINT ASTIER

RDC - Surfaces à nettoyer

Projet : Etat des lieux | **Dessiné par : GBE** | **Ech. : 1 : 125** | **Date : 25/06/2026** | **Phase : EDL**

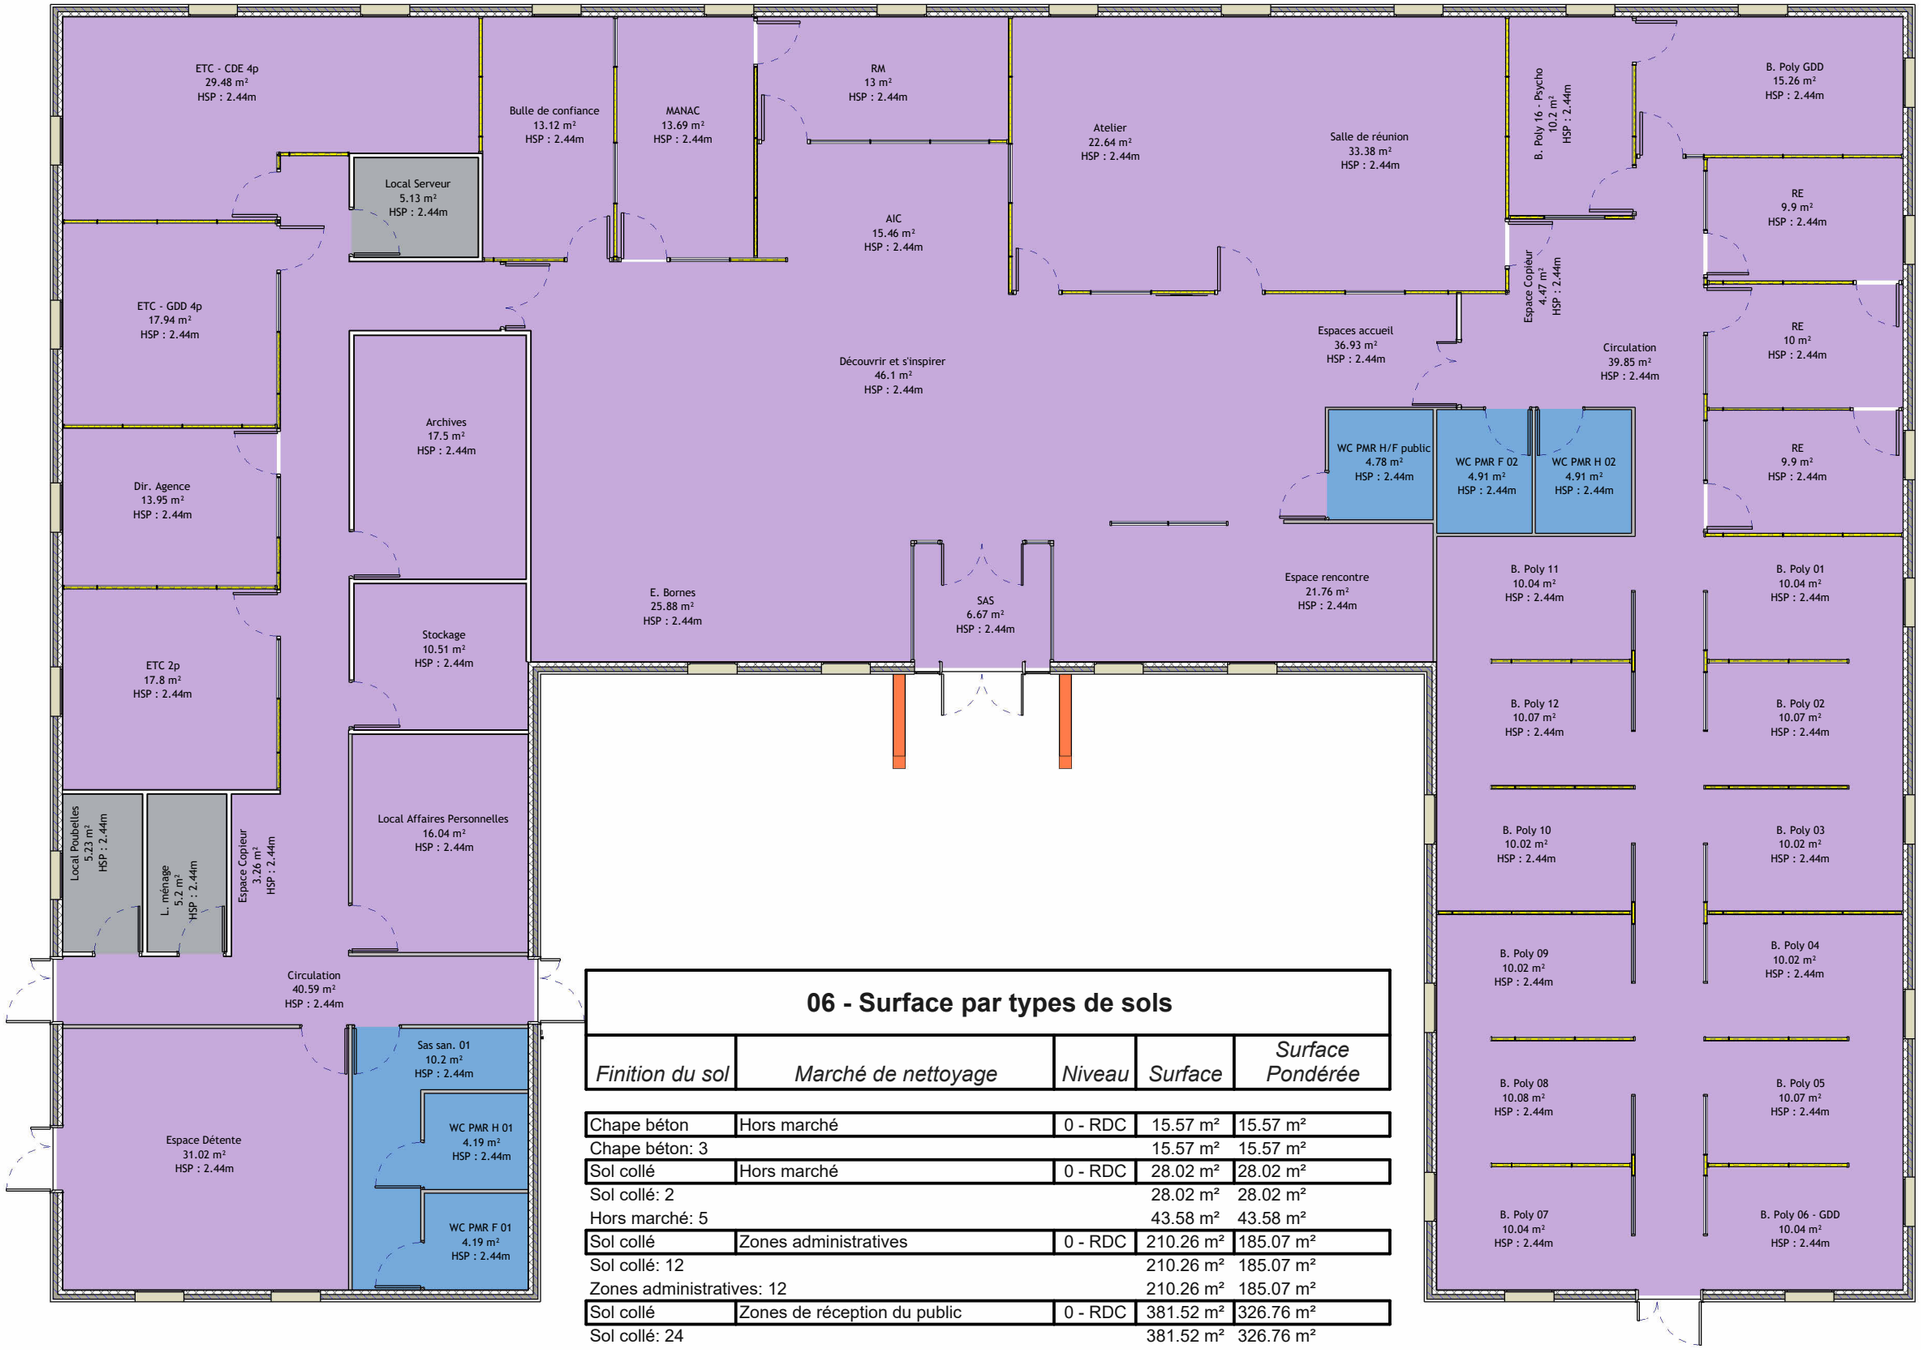

TYPE DE SOL

- Carrelage
- Chape béton
- Sol collé

N

0 1 2 3 4 5

06 - Surface par types de sols

Finition du sol	*Marché de nettoyage*	*Niveau*	*Surface*	*Surface Pondérée*
Chape béton	Hors marché	0 - RDC	15.57 m²	15.57 m²
Chape béton: 3			15.57 m²	15.57 m²
Sol collé	Hors marché	0 - RDC	28.02 m²	28.02 m²
Sol collé: 2			28.02 m²	28.02 m²
Hors marché: 5			43.58 m²	43.58 m²
Sol collé	Zones administratives	0 - RDC	210.26 m²	185.07 m²
Sol collé: 12			210.26 m²	185.07 m²
Zones administratives: 12			210.26 m²	185.07 m²
Sol collé	Zones de réception du public	0 - RDC	381.52 m²	326.76 m²
Sol collé: 24			381.52 m²	326.76 m²
Zones de réception du public: 24			381.52 m²	326.76 m²
Carrelage	Zones espaces détente et sanitaires	0 - RDC	33.17 m²	33.17 m²
Carrelage: 6			33.17 m²	33.17 m²
Sol collé	Zones espaces détente et sanitaires	0 - RDC	47.06 m²	42.35 m²
Sol collé: 2			47.06 m²	42.35 m²
Zones espaces détente et sanitaires: 8			80.23 m²	75.53 m²
Total général			715.59 m²	630.94 m²

RÉPUBLIQUE FRANÇAISE
Liberté Égalité Fraternité

France Travail

Maître d'ouvrage
87 Rue Nuyens
33 000 BORDEAUX
Tel : 05 56 43 60 83
Fax : 05 56 43 60 66

Agence France Travail
SAINT ASTIER
Boulevard Pierre Mallebay
24110 SAINT ASTIER

RDC - Type de sols

Projet : Etat des lieux	Dessiné par : GBE	Ech. : 1 : 125	Date : 25/06/2026	Phase : EDL