
05 - Surfaces à nettoyer

Surface à nettoyer	Niveau	Marché de nettoyage	Surface	Surface Pondéré
Non	0 - RDC	Hors marché	51.96 m²	51.96 m²
Hors marché: 8			51.96 m²	51.96 m²
Oui	0 - RDC	Zones administratives	258.01 m²	233.34 m²
Zones administratives: 11			258.01 m²	233.34 m²
Oui	0 - RDC	Zones de réception du public	424.22 m²	359.52 m²
Zones de réception du public: 30			424.22 m²	359.52 m²
Oui	0 - RDC	Zones espaces détente et sanitaires	81.53 m²	76.17 m²
Zones espaces détente et sanitaires: 10			81.53 m²	76.17 m²
Oui	0 - RDC	Zones extérieures	15.22 m²	15.22 m²
Zones extérieures: 1			15.22 m²	15.22 m²
Total général: 60			830.94 m²	736.2 m²

07 - Surface vitrages à nettoyer

Niveau	Type	Nombre	Surface Total pour une face
Vitrages extérieur			
0 - RDC	Vitrages extérieur	55	109.45 m²
Vitrages extérieur: 55			109.45 m²
Vitrages intérieur			
0 - RDC	Vitrages intérieur	42	98.35 m²
Vitrages intérieur: 42			98.35 m²

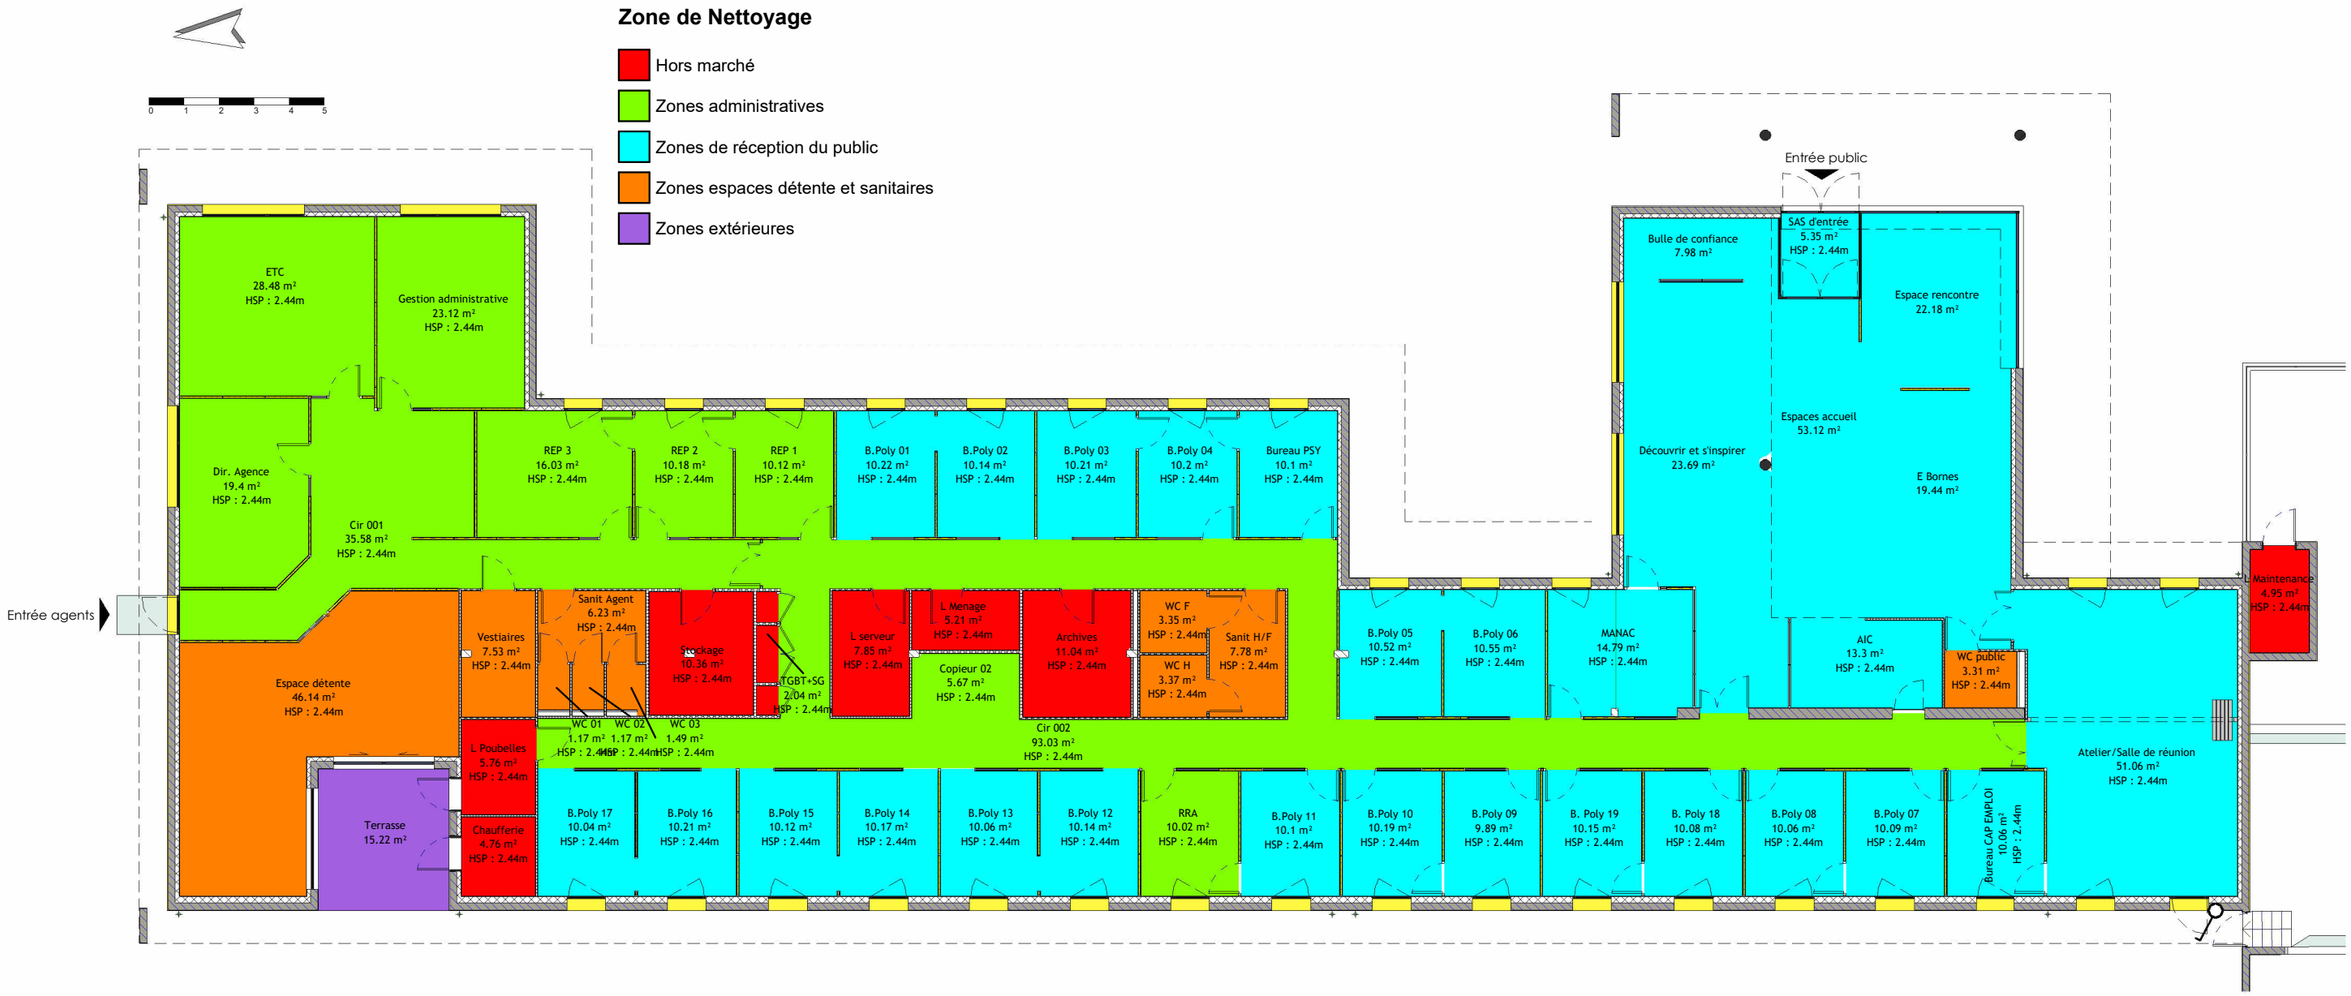

RÉPUBLIQUE FRANÇAISE
Liberté Égalité Fraternité

France Travail

Maître d'ouvrage
87 Rue Nuyens
33 000 BORDEAUX
Tel : 05 56 43 60 83
Fax : 05 56 43 60 66


Agence France Travail
SARLAT
77 route du Pont de Campagnac
24200 SARLAT LA CANEDA

RDC - Surfaces à nettoyer

Projet : Etat des lieux	Dessiné par : GBE	Ech. : 1 : 175	Date : 24/06/2026	Phase : EDL

06 - Surface par types de sols

Finition du sol	Marché de nettoyage	Niveau	Surface	Surface Pondérée
Chape béton	Hors marché	0 - RDC	6.8 m²	6.8 m²
Chape béton: 2			6.8 m²	6.8 m²
Sol collé	Hors marché	0 - RDC	45.16 m²	45.16 m²
Sol collé: 6			45.16 m²	45.16 m²
Hors marché: 8			51.96 m²	51.96 m²
Sol collé	Zones administratives	0 - RDC	258.01 m²	233.34 m²
Sol collé: 12			258.01 m²	233.34 m²
Zones administratives: 12			258.01 m²	233.34 m²
Sol collé	Zones de réception du public	0 - RDC	418.87 m²	354.17 m²
Sol collé: 29			418.87 m²	354.17 m²
Tapis brosse	Zones de réception du public	0 - RDC	5.35 m²	5.35 m²
Tapis brosse: 1			5.35 m²	5.35 m²
Zones de réception du public: 30			424.22 m²	359.52 m²
Carrelage	Zones espaces détente et sanitaires	0 - RDC	27.86 m²	27.86 m²
Carrelage: 8			27.86 m²	27.86 m²
Sol collé	Zones espaces détente et sanitaires	0 - RDC	53.67 m²	48.3 m²
Sol collé: 2			53.67 m²	48.3 m²
Zones espaces détente et sanitaires: 10			81.53 m²	76.17 m²
Pavés	Zones extérieures	0 - RDC	15.22 m²	15.22 m²
Pavés: 1			15.22 m²	15.22 m²
Zones extérieures: 1			15.22 m²	15.22 m²
Total général			830.94 m²	736.2 m²

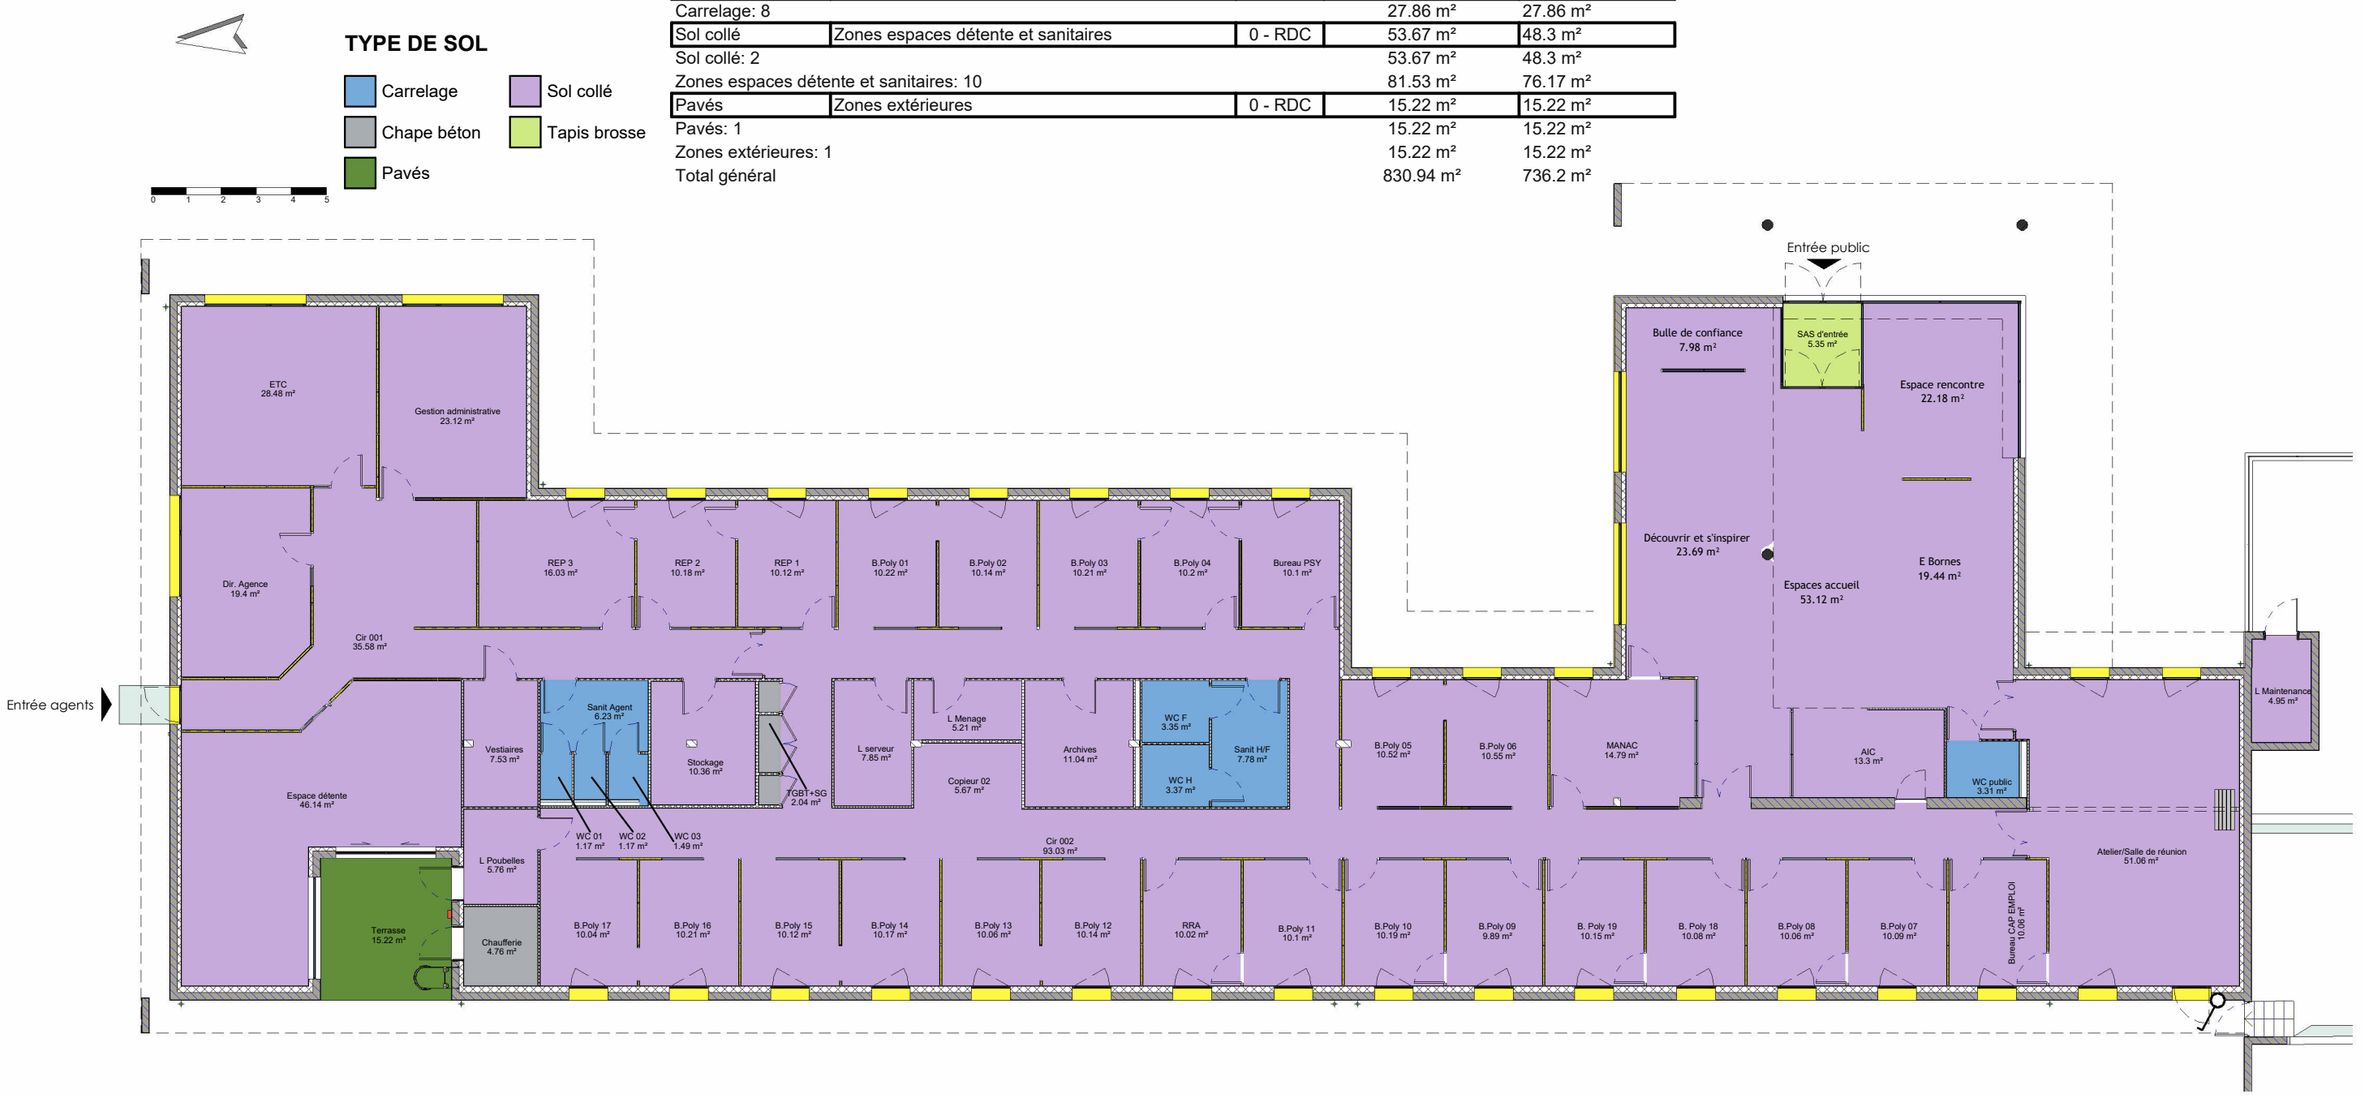

RÉPUBLIQUE FRANÇAISE
Liberté Égalité Fraternité

France Travail

Maître d'ouvrage
87 Rue Nuyens
33 000 BORDEAUX
Tel : 05 56 43 60 83
Fax : 05 56 43 60 66

Agence France Travail
SARLAT
77 route du Pont de Campagnac
24200 SARLAT LA CANEDA

RDC - Type de sols

Projet : Etat des lieux	Dessiné par : GBE	Ech. : 1 : 175	Date : 24/06/2026	Phase : EDL