
06 - Surface par types de sols

Finition du sol	Marché de nettoyage	Niveau	Surface	Surface Pondérée
Carrelage	Hors marché	0 - RDC	5.38 m²	5.38 m²
Carrelage: 1			5.38 m²	5.38 m²
Chape béton	Hors marché	0 - RDC	13.86 m²	13.86 m²
Chape béton	Hors marché	1 - R+1	0.48 m²	0.48 m²
Chape béton: 4			14.34 m²	14.34 m²
Dalles sur plots	Hors marché	1 - R+1	34.53 m²	34.53 m²
Dalles sur plots: 1			34.53 m²	34.53 m²
Sol collé	Hors marché	0 - RDC	7.61 m²	7.61 m²
Sol collé	Hors marché	1 - R+1	24.18 m²	24.18 m²
Sol collé: 6			31.79 m²	31.79 m²
Hors marché: 12			86.04 m²	86.04 m²
Sol collé	Zones administratives	0 - RDC	59.81 m²	59.59 m²
Sol collé	Zones administratives	1 - R+1	284.3 m²	257.6 m²
Sol collé: 17			344.11 m²	317.19 m²

06 - Surface par types de sols

Finition du sol	Marché de nettoyage	Niveau	Surface	Surface Pondérée
Tapis brosse	Zones administratives	0 - RDC	1.42 m²	1.42 m²
Tapis brosse: 1			1.42 m²	1.42 m²
Zones administratives: 18			345.53 m²	318.61 m²
Sol collé	Zones de réception du public	0 - RDC	365.49 m²	315.44 m²
Sol collé	Zones de réception du public	1 - R+1	190.98 m²	152.79 m²
Sol collé: 38			556.48 m²	468.22 m²
Zones de réception du public: 38			556.48 m²	468.22 m²
Carrelage	Zones espaces détente et sanitaires	0 - RDC	13.98 m²	13.98 m²
Carrelage	Zones espaces détente et sanitaires	1 - R+1	21.95 m²	21.95 m²
Carrelage: 8			35.94 m²	35.94 m²
Sol collé	Zones espaces détente et sanitaires	1 - R+1	65.08 m²	58.57 m²
Sol collé: 2			65.08 m²	58.57 m²
Zones espaces détente et sanitaires: 10			101.02 m²	94.51 m²
Total général			1089.07 m²	967.39 m²

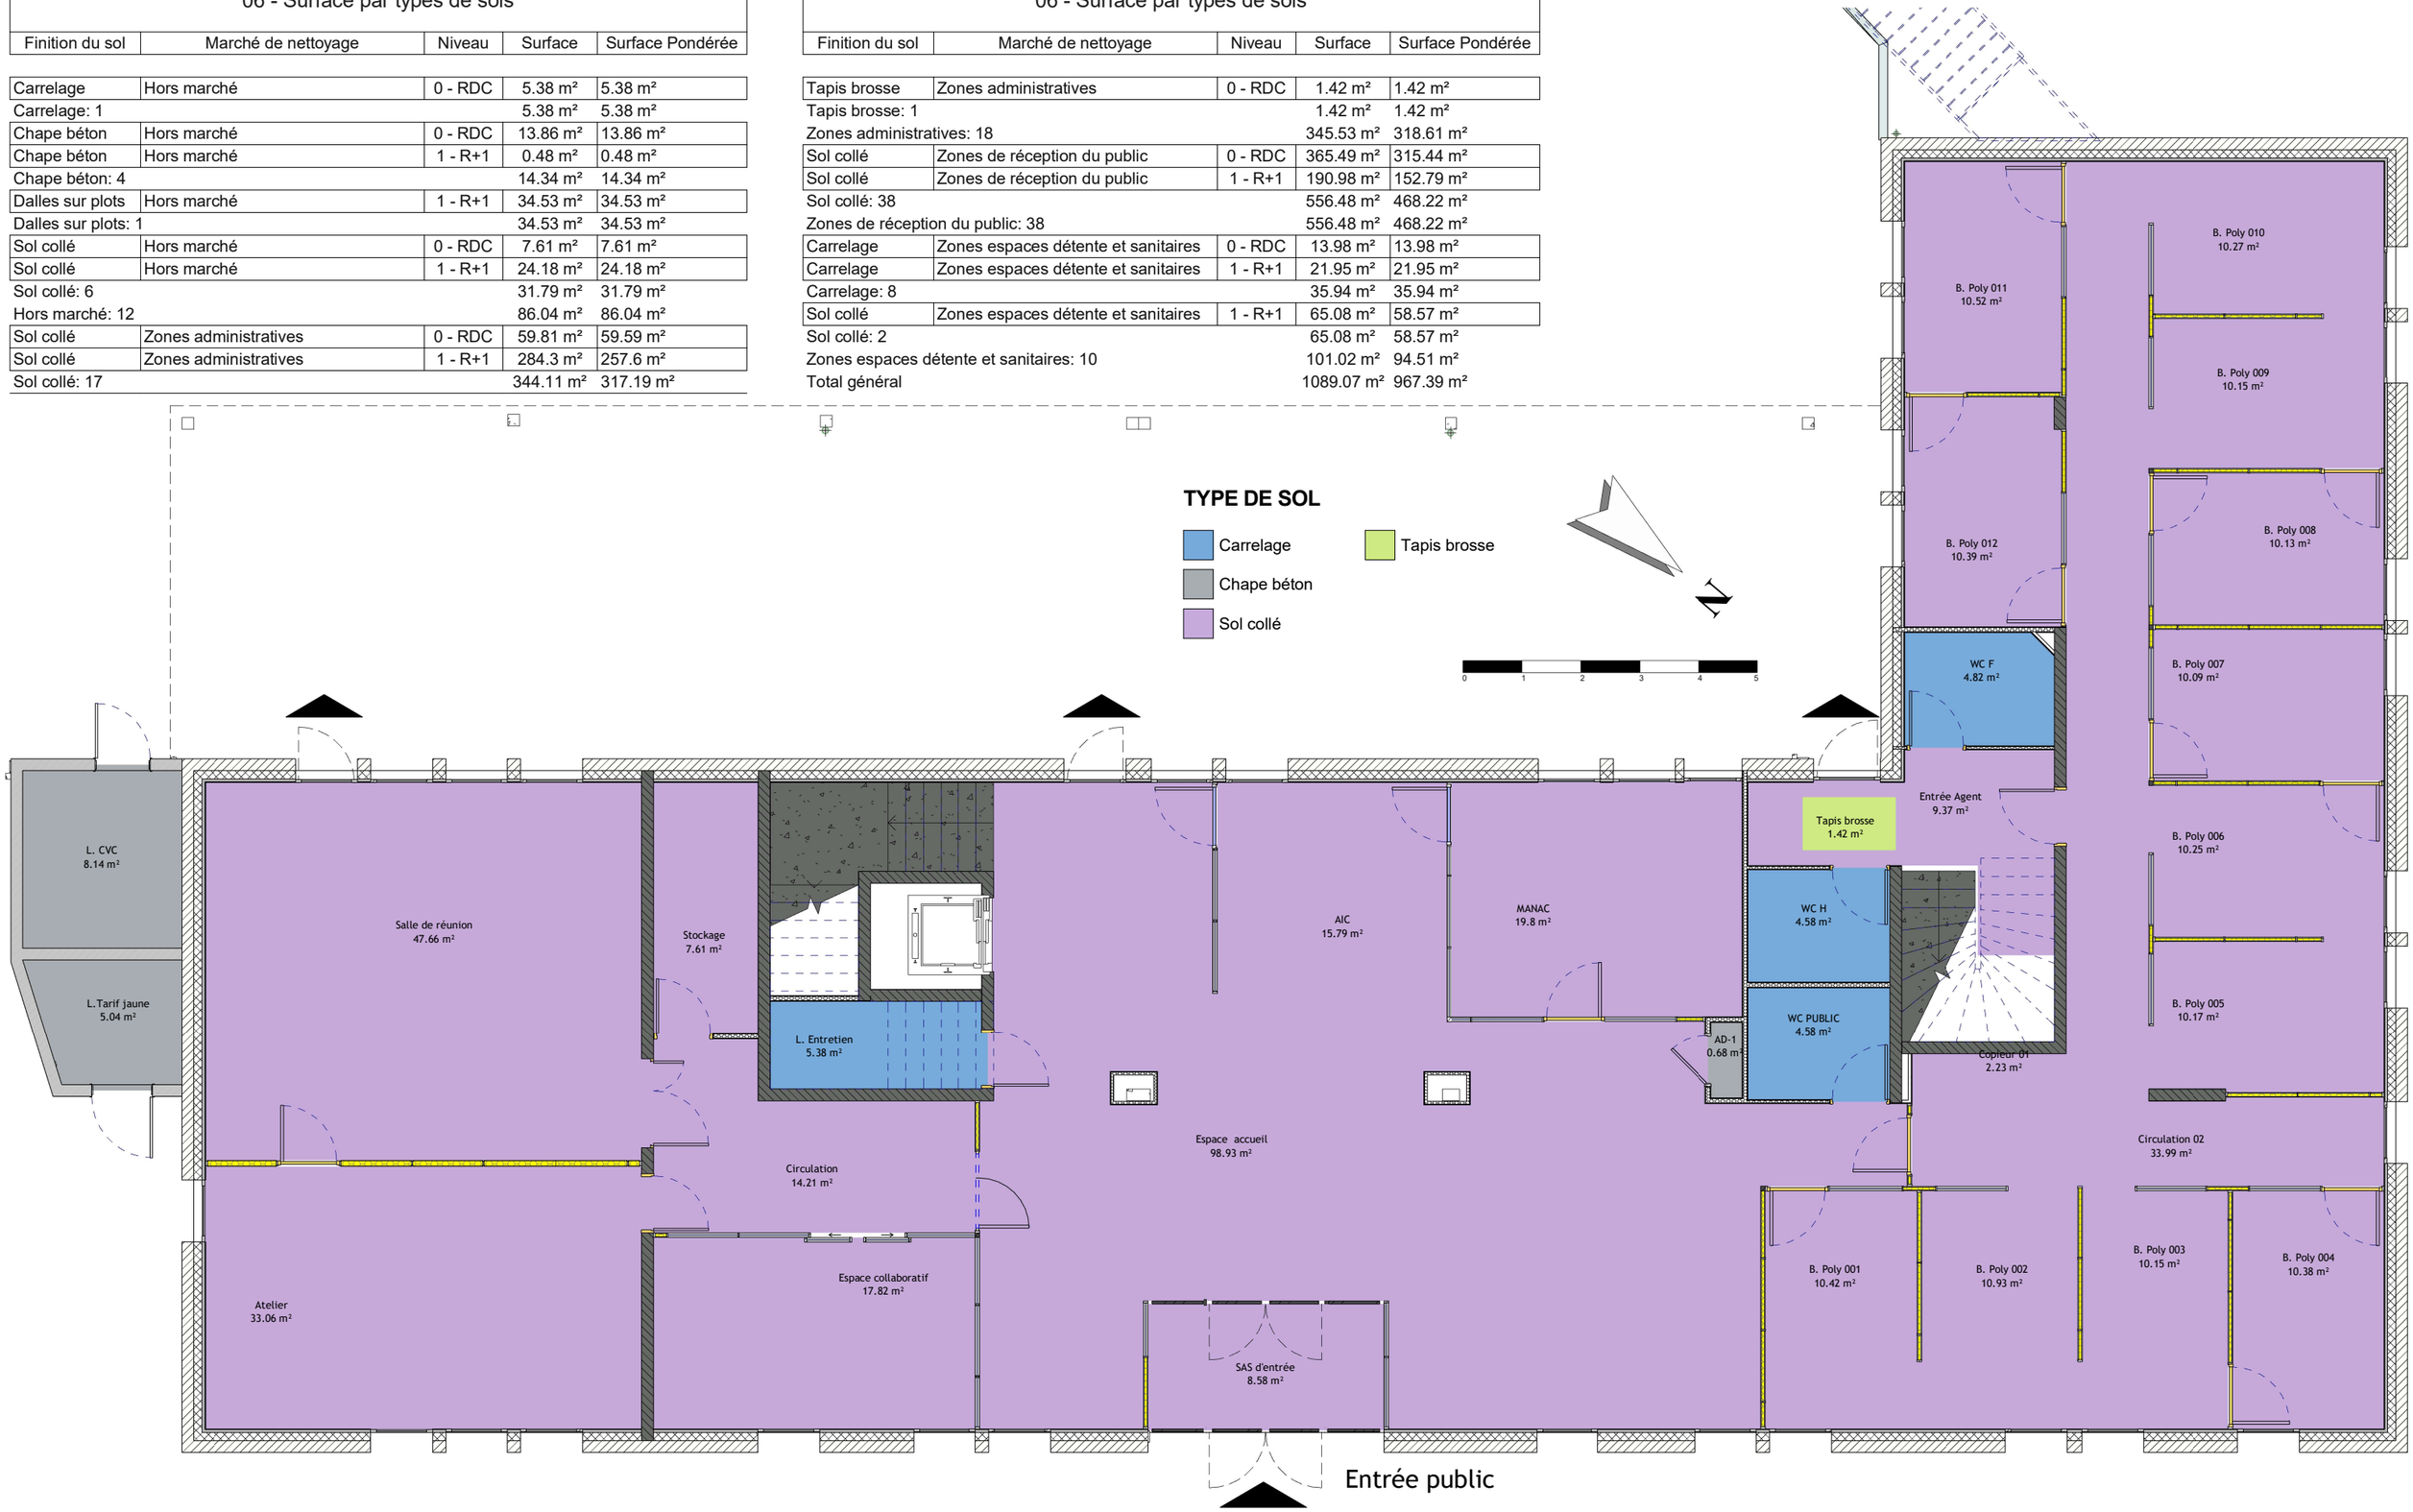

RÉPUBLIQUE FRANÇAISE
Liberté
Égalité
Fraternité

France Travail

Maître d'ouvrage
87 Rue Nuyens
33 000 BORDEAUX
Tel : 05 56 43 60 83
Fax : 05 56 43 60 66

Site de France Travail
BERGERAC
RUE RUDOLPH NOUREEV
24 100 BERGERAC

RDC - Type de sols

Projet : Etat des lieux	Dessiné par : XBE	Ech. : 1 : 100	Date : 21/04/2025	Phase : EDL

06 - Surface par types de sols

Finition du sol	Marché de nettoyage	Niveau	Surface	Surface Pondérée
Carrelage	Hors marché	0 - RDC	5.38 m²	5.38 m²
Carrelage: 1			5.38 m²	5.38 m²
Chape béton	Hors marché	0 - RDC	13.86 m²	13.86 m²
Chape béton	Hors marché	1 - R+1	0.48 m²	0.48 m²
Chape béton: 4			14.34 m²	14.34 m²
Dalles sur plots	Hors marché	1 - R+1	34.53 m²	34.53 m²
Dalles sur plots: 1			34.53 m²	34.53 m²
Sol collé	Hors marché	0 - RDC	7.61 m²	7.61 m²
Sol collé	Hors marché	1 - R+1	24.18 m²	24.18 m²
Sol collé: 6			31.79 m²	31.79 m²
Hors marché: 12			86.04 m²	86.04 m²
Sol collé	Zones administratives	0 - RDC	59.81 m²	59.59 m²
Sol collé	Zones administratives	1 - R+1	284.3 m²	257.6 m²
Sol collé: 17			344.11 m²	317.19 m²

06 - Surface par types de sols

Finition du sol	Marché de nettoyage	Niveau	Surface	Surface Pondérée
Tapis brosse	Zones administratives	0 - RDC	1.42 m²	1.42 m²
Tapis brosse: 1			1.42 m²	1.42 m²
Zones administratives: 18			345.53 m²	318.61 m²
Sol collé	Zones de réception du public	0 - RDC	365.49 m²	315.44 m²
Sol collé	Zones de réception du public	1 - R+1	190.98 m²	152.79 m²
Sol collé: 38			556.48 m²	468.22 m²
Zones de réception du public: 38			556.48 m²	468.22 m²
Carrelage	Zones espaces détente et sanitaires	0 - RDC	13.98 m²	13.98 m²
Carrelage	Zones espaces détente et sanitaires	1 - R+1	21.95 m²	21.95 m²
Carrelage: 8			35.94 m²	35.94 m²
Sol collé	Zones espaces détente et sanitaires	1 - R+1	65.08 m²	58.57 m²
Sol collé: 2			65.08 m²	58.57 m²
Zones espaces détente et sanitaires: 10			101.02 m²	94.51 m²
Total général			1089.07 m²	967.39 m²



RÉPUBLIQUE FRANÇAISE
Liberté
Égalité
Fraternité

France Travail

Maître d'ouvrage
87 Rue Nuyens
33 000 BORDEAUX
Tel : 05 56 43 60 83
Fax : 05 56 43 60 66

Site de France Travail
BERGERAC
RUE RUDOLPH NOUREEV
24 100 BERGERAC

R+1 - Types de sols

Projet : Etat des lieux	Dessiné par : XBE	Ech. : 1 : 100	Date : 21/04/2025	Phase : EDL