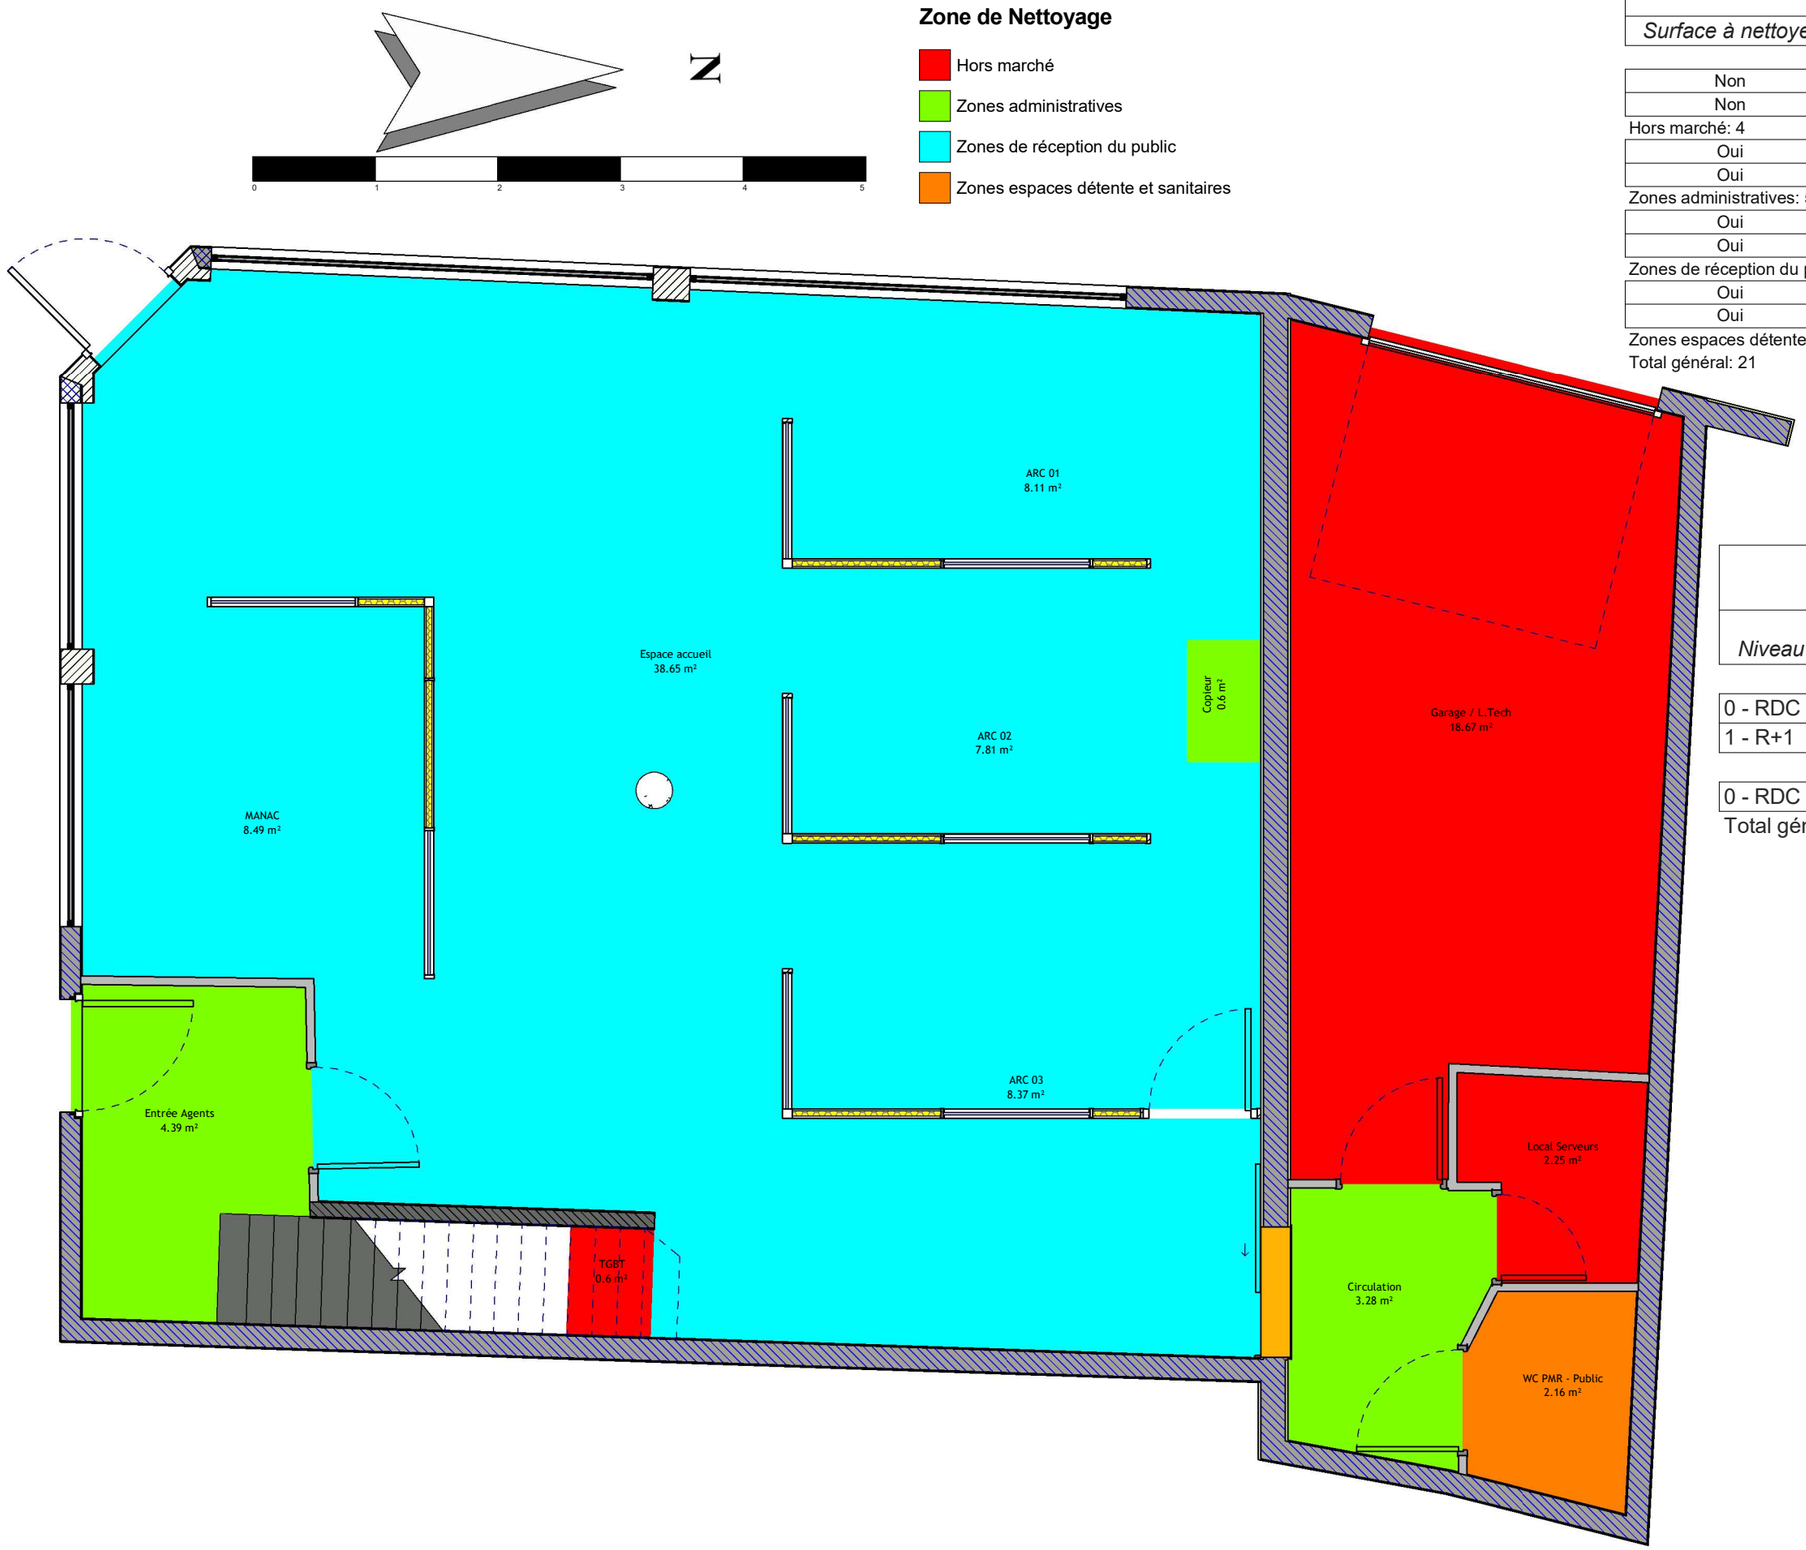


05 - Surfaces à nettoyer

Surface à nettoyer	Niveau	Marché de nettoyage	Surface	Surface Pondéré
Non	0 - RDC	Hors marché	21.52 m²	21.52 m²
Non	1 - R+1	Hors marché	3.73 m²	3.73 m²
Hors marché: 4			25.26 m²	25.26 m²
Oui	0 - RDC	Zones administratives	8.27 m²	8.21 m²
Oui	1 - R+1	Zones administratives	8.03 m²	8.03 m²
Zones administratives: 5			16.3 m²	16.24 m²
Oui	0 - RDC	Zones de réception du public	71.44 m²	63.44 m²
Oui	1 - R+1	Zones de réception du public	51.79 m²	43.21 m²
Zones de réception du public: 9			123.22 m²	106.65 m²
Oui	0 - RDC	Zones espaces détente et sanitaires	2.16 m²	2.16 m²
Oui	1 - R+1	Zones espaces détente et sanitaires	13.62 m²	12.47 m²
Zones espaces détente et sanitaires: 3			15.79 m²	14.63 m²
Total général: 21			180.56 m²	162.78 m²

Identification Vitrage Ext. / Int.

Niveau	Type	Nombre	Accessible	Surface Accessible	Surface non Accessible
0 - RDC	Vitrage extérieur	4	Oui	22.6 m²	0 m²
1 - R+1	Vitrage extérieur	12	Non	0 m²	10.06 m²
0 - RDC	Vitrage intérieur	18	Oui	36.93 m²	0 m²
Total général: 34				59.52 m²	10.06 m²

RÉPUBLIQUE FRANÇAISE
Liberté
Égalité
Fraternité

France Travail

Maître d'ouvrage
87 Rue Nuyens
33 000 BORDEAUX
Tel : 05 56 43 60 83
Fax : 05 56 43 60 66

Site de France Travail
MONTPON
RUE THIERS
24 700 MONTPON- MENESTEROL

RDC - Surfaces à nettoyer

Projet : Etat des lieux	Dessiné par : XBE	Ech. : 1 : 50	Date : 07/08/2024	Phase : EDL