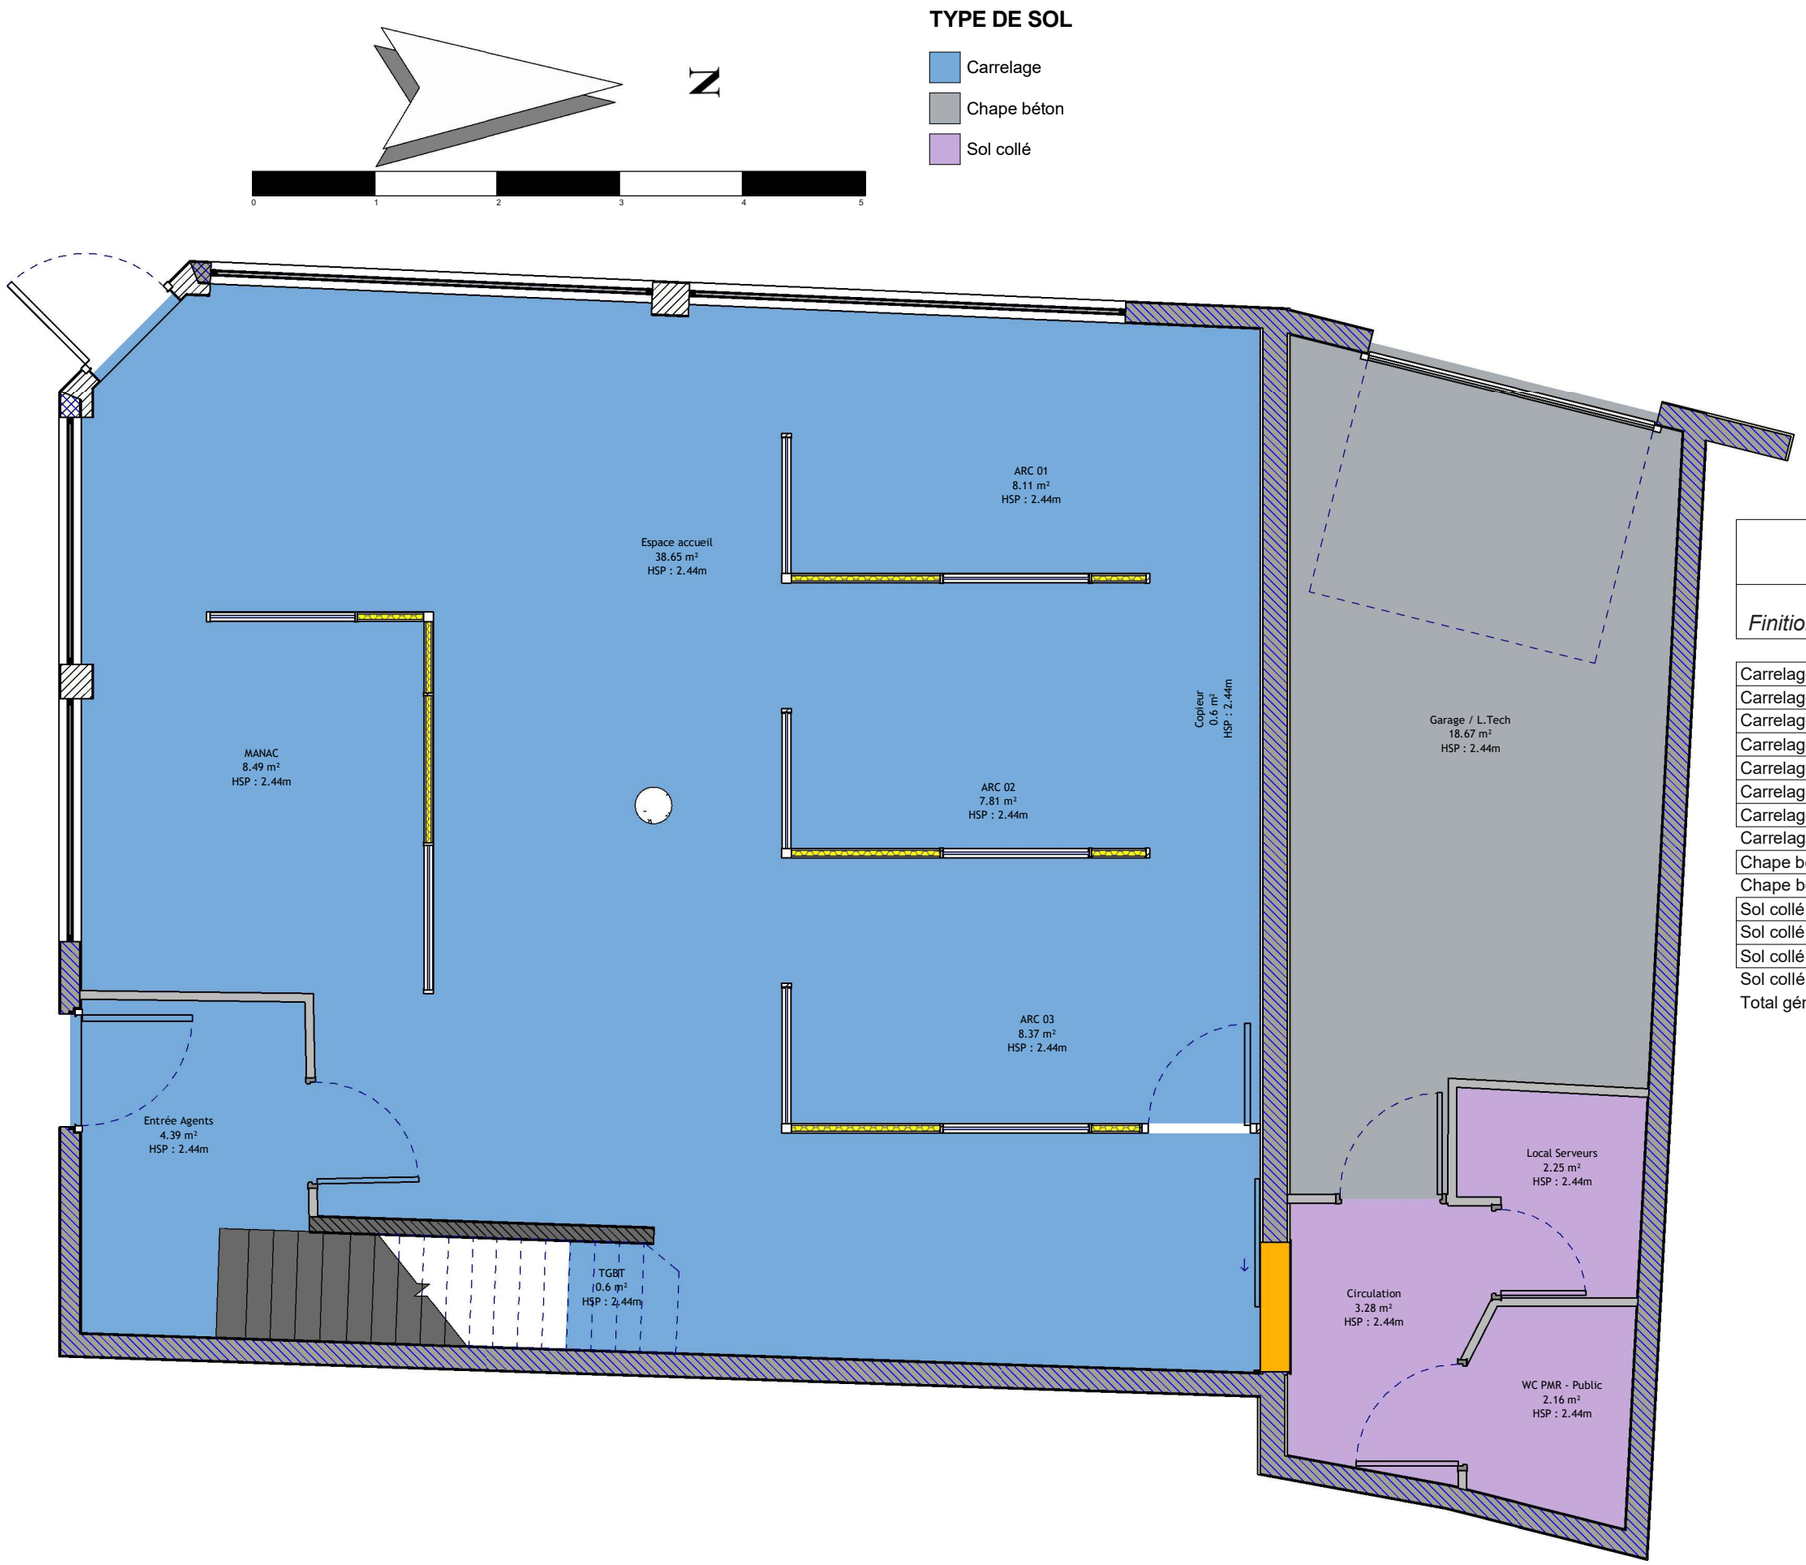


06 - Surface par types de sols

Finition du sol	*Marché de nettoyage*	*Niveau*	*Surface*	*Surface Pondérée*
Carrelage	Hors marché	0 - RDC	0.6 m²	0.6 m²
Carrelage	Hors marché	1 - R+1	3.73 m²	3.73 m²
Carrelage	Zones administratives	0 - RDC	4.99 m²	4.93 m²
Carrelage	Zones administratives	1 - R+1	8.03 m²	8.03 m²
Carrelage	Zones de réception du public	0 - RDC	71.44 m²	63.44 m²
Carrelage	Zones de réception du public	1 - R+1	51.79 m²	43.21 m²
Carrelage	Zones espaces détente et sanitaires	1 - R+1	13.62 m²	12.47 m²
Carrelage: 17			154.21 m²	136.42 m²
Chape béton	Hors marché	0 - RDC	18.67 m²	18.67 m²
Chape béton: 1			18.67 m²	18.67 m²
Sol collé	Hors marché	0 - RDC	2.25 m²	2.25 m²
Sol collé	Zones administratives	0 - RDC	3.28 m²	3.28 m²
Sol collé	Zones espaces détente et sanitaires	0 - RDC	2.16 m²	2.16 m²
Sol collé: 3			7.68 m²	7.68 m²
Total général			180.56 m²	162.78 m²

RÉPUBLIQUE FRANÇAISE
Liberté
Égalité
Fraternité

France Travail

Maître d'ouvrage
87 Rue Nuyens
33 000 BORDEAUX
Tel : 05 56 43 60 83
Fax : 05 56 43 60 66


Site de France Travail
MONTPON
RUE THIERS
24 700 MONTPON- MENESTEROL

RDC - Type de sols

Projet : Etat des lieux	**Dessiné par : RSA**	**Ech. : 1 : 50**	**Date : 30/03/2022**	**Phase : EDL**

TYPE DE SOL

Carrelage

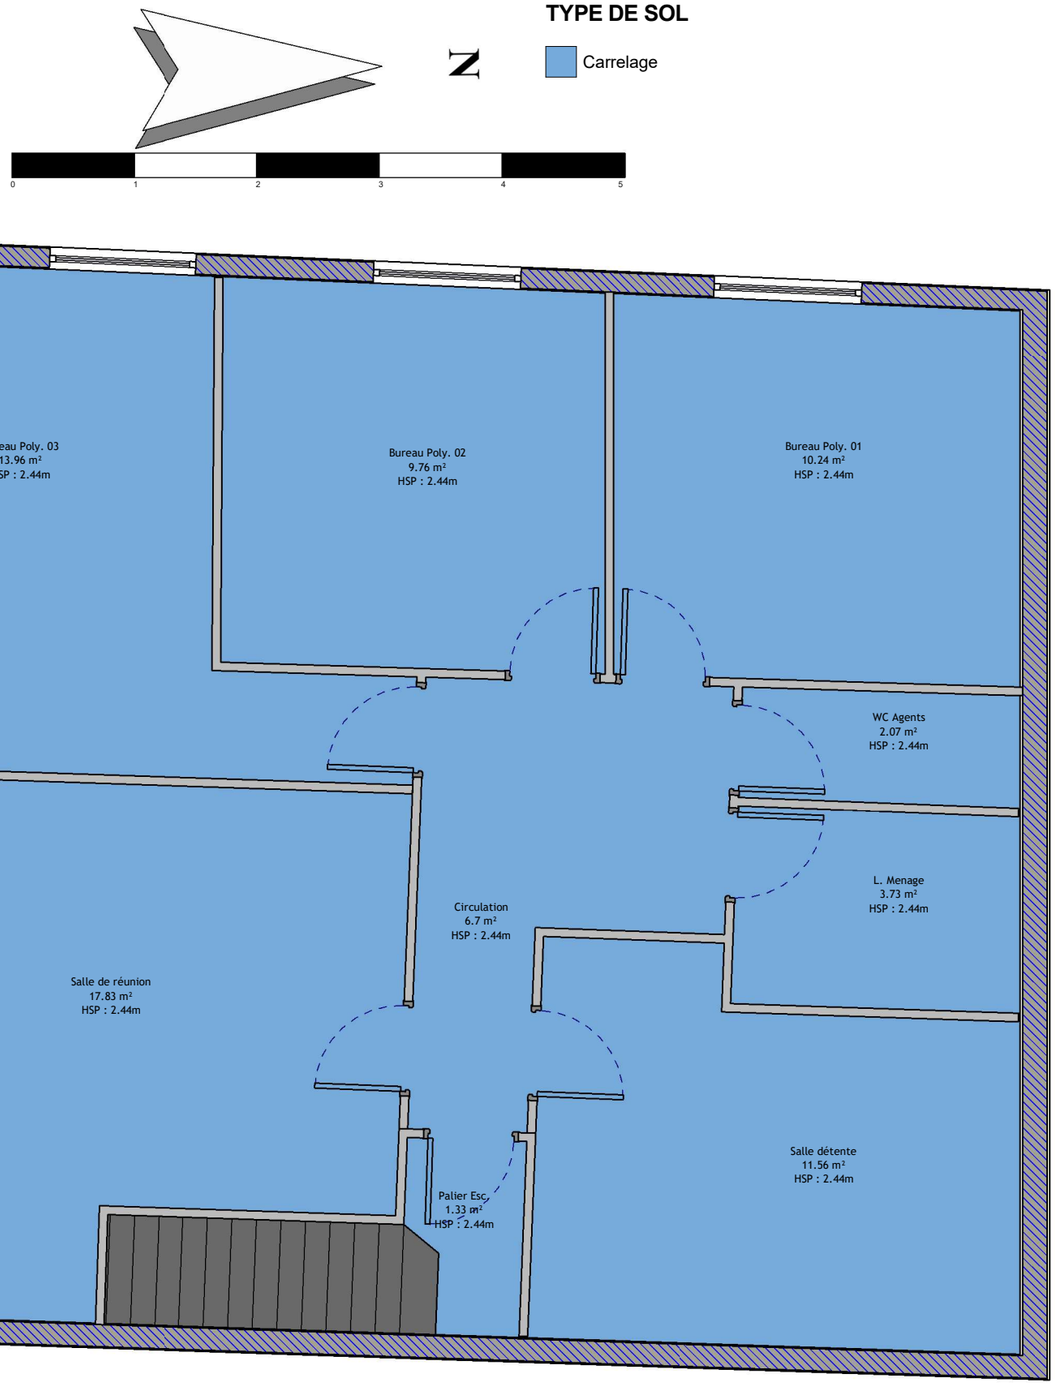

RÉPUBLIQUE FRANÇAISE
Liberté
Égalité
Fraternité

France Travail

Maître d'ouvrage
87 Rue Nuyens
33 000 BORDEAUX
Tel : 05 56 43 60 83
Fax : 05 56 43 60 66

Site de France Travail
MONTPON
RUE THIERS
24 700 MONTPON- MENESTEROL

R+1 - Type de sols

Projet : Etat des lieux	Dessiné par : RSA	Ech. : 1 : 50	Date : 30/03/2022	Phase : EDL