05 - Surfaces à nettoyer

Surface à nettoyer	*Niveau*	*Marché de nettoyage*	*Surface*	*Surface Pondéré*
Non	Sous-sol	Hors marché	604.47 m²	604.47 m²
Non	0 - RDC	Hors marché	10.53 m²	10.53 m²
Non: 8			615.01 m²	615.01 m²
Oui	Sous-sol	Zones administratives	27.35 m²	27.35 m²
Oui	0 - RDC	Zones administratives	235.18 m²	210.38 m²
Oui	0 - RDC	Zones de réception du public	386.73 m²	330.38 m²
Oui	Sous-sol	Zones espaces détente et sanitaires	63.02 m²	57.58 m²
Oui	0 - RDC	Zones espaces détente et sanitaires	51.44 m²	49.38 m²
Oui: 53			763.73 m²	675.08 m²
Total général: 61			1378.73 m²	1290.08 m²

07 - Surface vitrages à nettoyer

Niveau	*Type*	*Nombre*	*Surface Total pour une face*
Vitrage extérieur			
0 - RDC	Vitrage extérieur	78	90.63 m²
Sous-sol	Vitrage extérieur	5	6.39 m²
Vitrage extérieur: 83			97.03 m²
Vitrage intérieur			
0 - RDC	Vitrage intérieur	40	95.35 m²
Vitrage intérieur: 40			95.35 m²



RÉPUBLIQUE FRANÇAISE
Liberté Égalité Fraternité

France Travail

Maître d'ouvrage
87 Rue Nuyens
33 000 BORDEAUX
Tel : 05 56 43 60 83
Fax : 05 56 43 60 66


Agence France Travail
BRESSUIRE
25 BOULEVARD GEORGES CLEMENCEAU
79300 BRESSUIRE


RDC - Surfaces à nettoyer

Projet : Etat des Lieux	Dessiné par : GBE	Ech. : 1 : 150	Date : 18/06/2026	Phase : EDL

PE - Zone de Nettoyage

- Hors marché
- Zones administratives
- Zones espaces détente et sanitaires

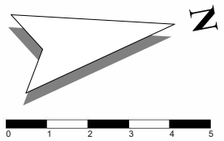

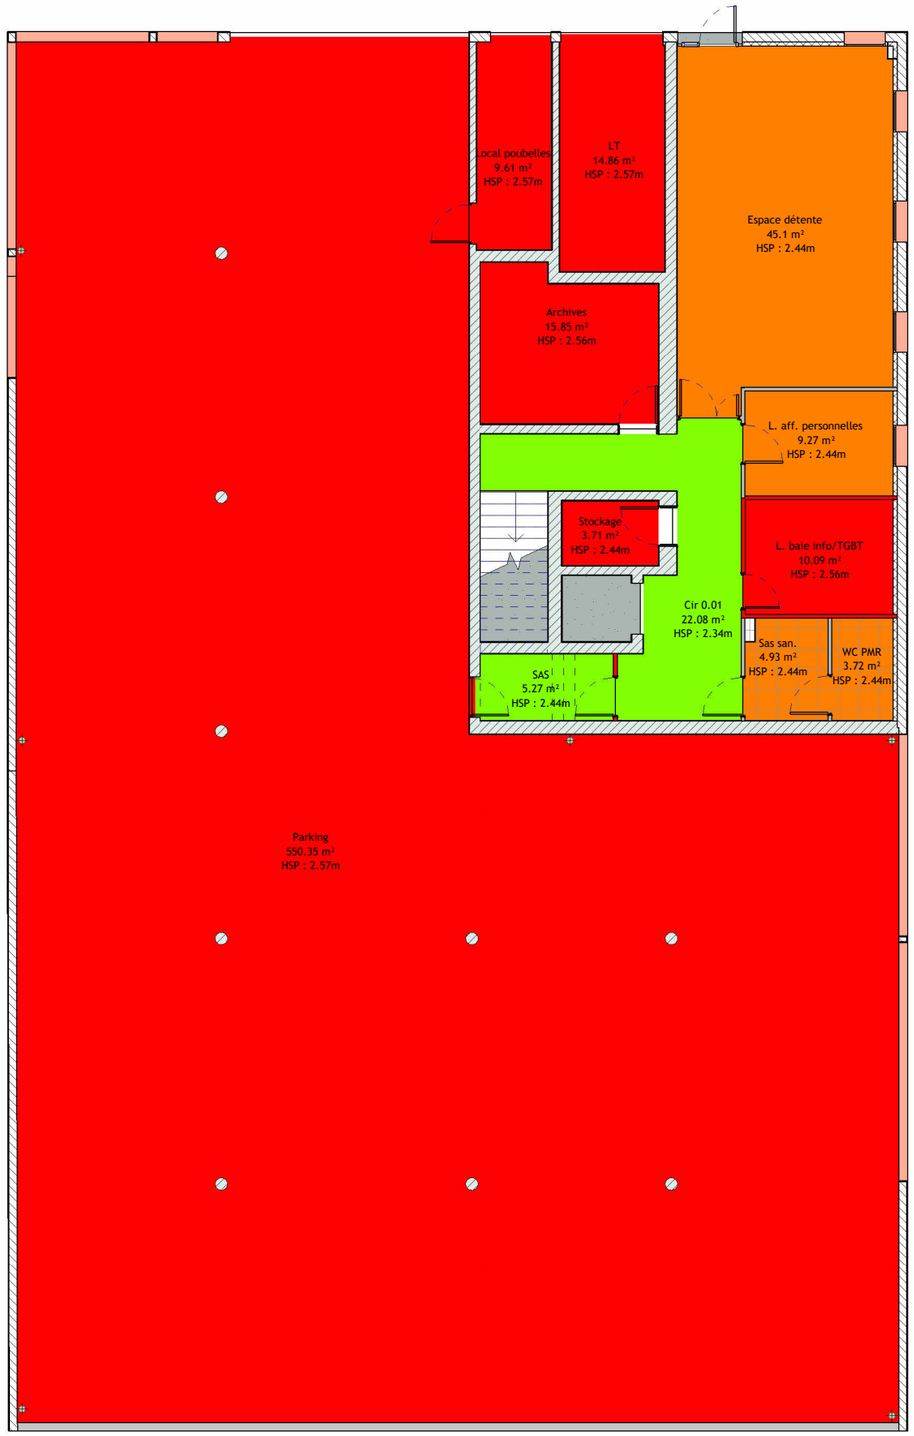

RÉPUBLIQUE FRANÇAISE
Liberté
Égalité
Fraternité

France Travail

Maître d'ouvrage
87 Rue Nuyens
33 000 BORDEAUX
Tel : 05 56 43 60 83
Fax : 05 56 43 60 66

Agence France Travail
BRESSUIRE
25 BOULEVARD GEORGES CLEMENCEAU
79300 BRESSUIRE

SSOL - Surfaces à nettoyer

Projet : Etat des Lieux	Dessiné par : GBE	Ech. : 1 : 150	Date : 18/06/2026	Phase : EDL

06 - Surface par types de sols

Finition du sol	*Marché de nettoyage*	*Niveau*	*Surface*	*Surface Pondérée*
Carrelage	Zones espaces détente et sanitaires	Sous-sol	8.65 m²	8.65 m²
Carrelage	Zones espaces détente et sanitaires	0 - RDC	30.9 m²	30.9 m²
Carrelage: 10			39.55 m²	39.55 m²
Chape béton	Hors marché	Sous-sol	574.82 m²	574.82 m²
Chape béton: 3			574.82 m²	574.82 m²
Sol collé	Hors marché	Sous-sol	29.65 m²	29.65 m²
Sol collé	Hors marché	0 - RDC	10.53 m²	10.53 m²
Sol collé	Zones administratives	Sous-sol	27.35 m²	27.35 m²
Sol collé	Zones administratives	0 - RDC	235.18 m²	210.38 m²
Sol collé	Zones de réception du public	0 - RDC	384.8 m²	328.45 m²
Sol collé	Zones espaces détente et sanitaires	Sous-sol	54.37 m²	48.93 m²
Sol collé	Zones espaces détente et sanitaires	0 - RDC	20.54 m²	18.49 m²
Sol collé: 47			762.43 m²	673.79 m²
Tapis brosse	Zones de réception du public	0 - RDC	1.93 m²	1.93 m²
Tapis brosse: 1			1.93 m²	1.93 m²
Total général			1378.73 m²	1290.08 m²

N

0 1 2 3 4 5

PE - TYPE DE SOL

- Carrelage
- Sol collé
- Tapis brosse



RÉPUBLIQUE FRANÇAISE
Liberté Égalité Fraternité

France Travail

Maître d'ouvrage
87 Rue Nuyens
33 000 BORDEAUX
Tel : 05 56 43 60 83
Fax : 05 56 43 60 66


Agence France Travail
BRESSUIRE
25 BOULEVARD GEORGES CLEMENCEAU
79300 BRESSUIRE


RDC - Type de sols

Projet : Etat des Lieux	Dessiné par : GBE	Ech. : 1 : 150	Date : 18/06/2026	Phase : EDL

PE - TYPE DE SOL

- Carrelage
- Chape béton
- Sol collé

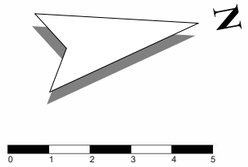

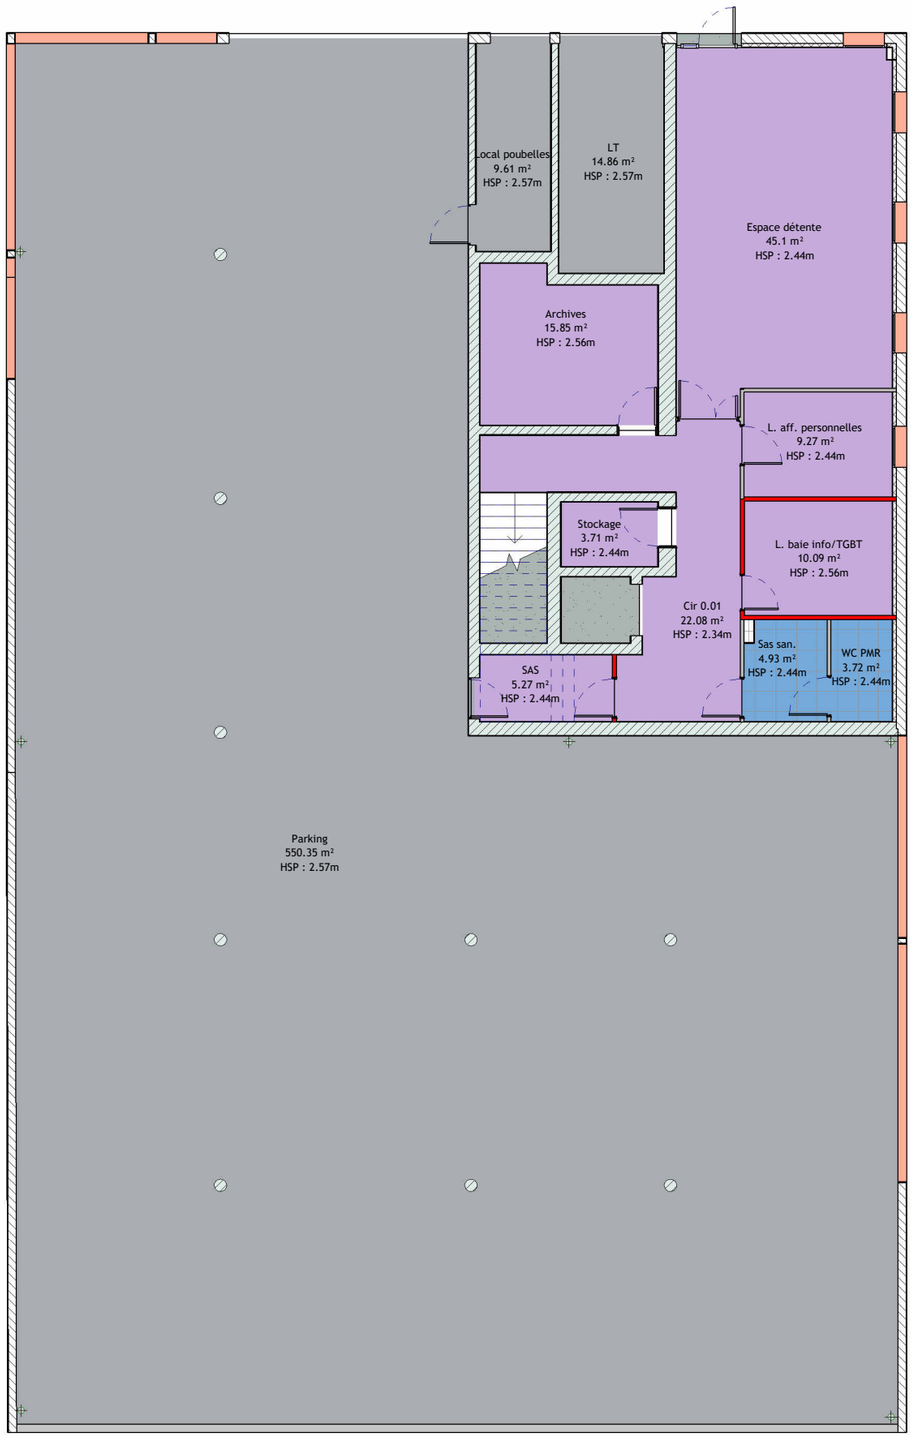

RÉPUBLIQUE FRANÇAISE
Liberté
Égalité
Fraternité

France Travail

Maître d'ouvrage
87 Rue Nuyens
33 000 BORDEAUX
Tel : 05 56 43 60 83
Fax : 05 56 43 60 66

Agence France Travail
BRESSUIRE
25 BOULEVARD GEORGES CLEMENCEAU
79300 BRESSUIRE

SSOL - Type de sols

Projet : Etat des Lieux	Dessiné par : GBE	Ech. : 1 : 150	Date : 18/06/2026	Phase : EDL