
Zone de Nettoyage

- Hors marché
- Zones administratives
- Zones de réception du public
- Zones espaces détente et sanitaires
- Zones extérieures

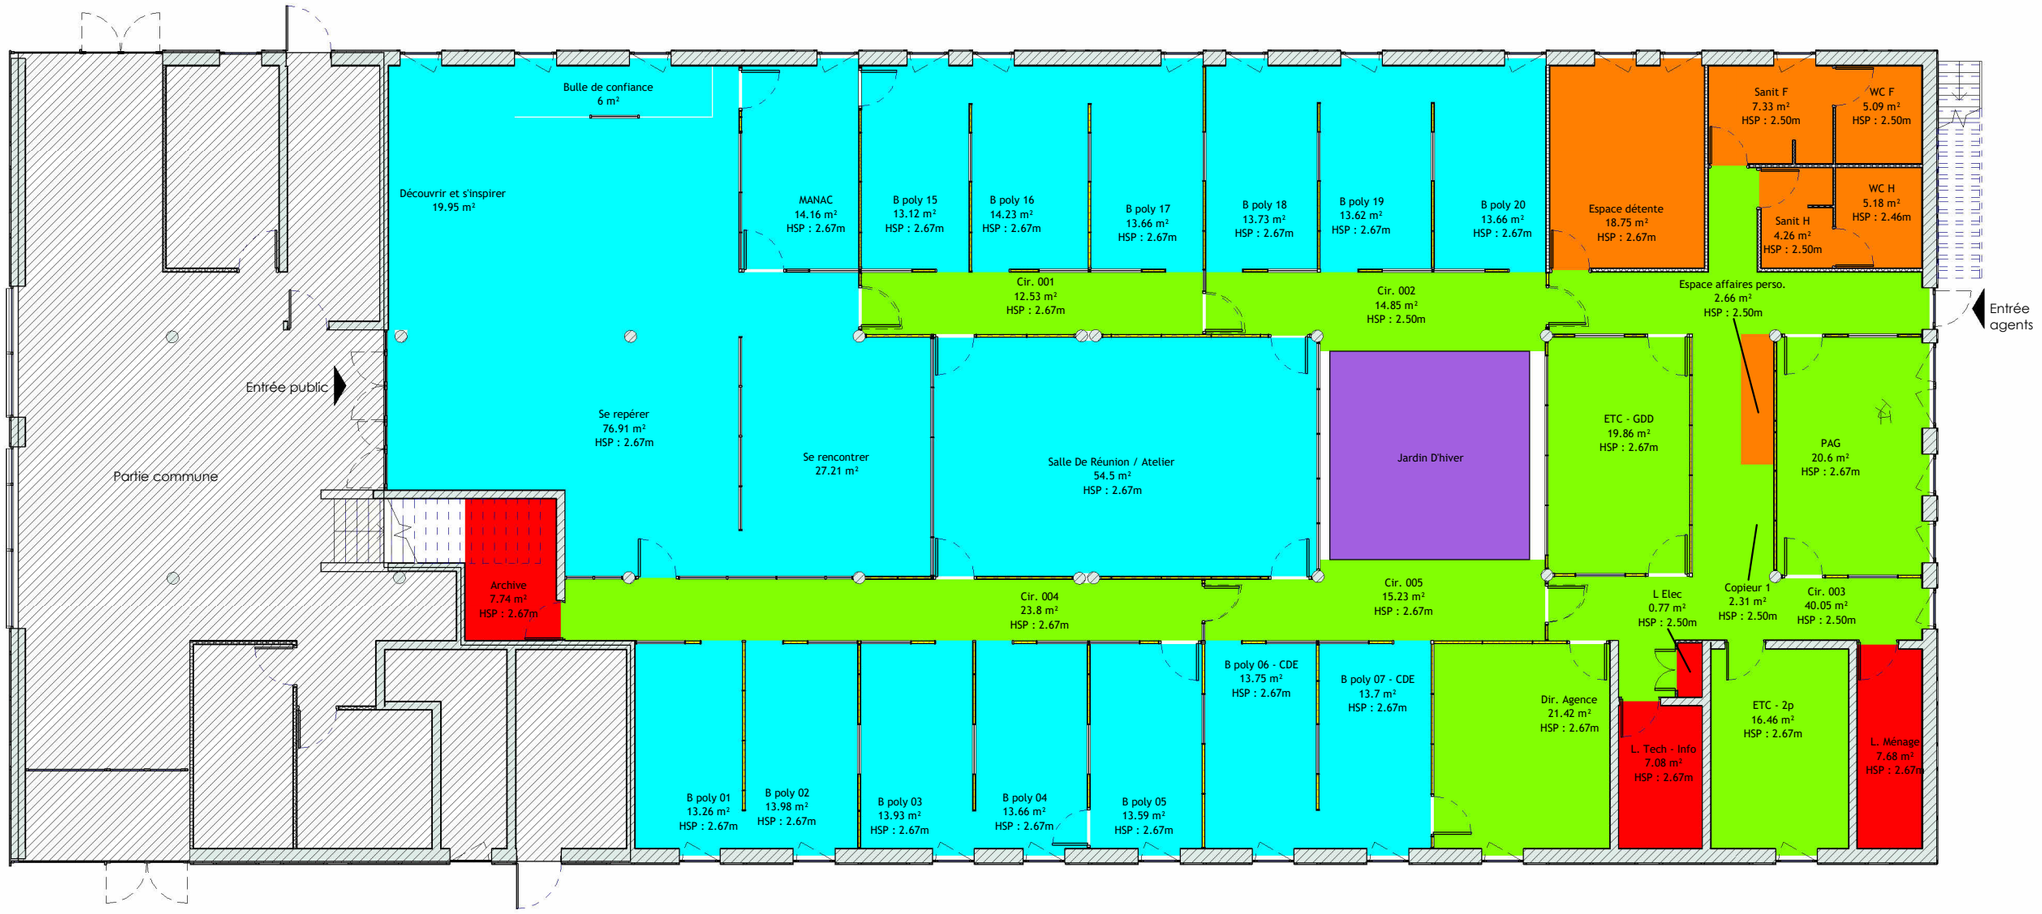

05 - Surfaces à nettoyer

Surface à nettoyer	*Niveau*	*Marché de nettoyage*	*Surface*	*Surface Pondéré*
Non	0 - RDC	Hors marché	23.27 m²	23.27 m²
Hors marché: 4			23.27 m²	23.27 m²
Oui	0 - RDC	Zones administratives	187.1 m²	171.2 m²
Zones administratives: 10			187.1 m²	171.2 m²
Oui	0 - RDC	Zones de réception du public	376.62 m²	319.75 m²
Zones de réception du public: 19			376.62 m²	319.75 m²
Oui	0 - RDC	Zones espaces détente et sanitaires	43.27 m²	41.13 m²
Zones espaces détente et sanitaires: 6			43.27 m²	41.13 m²
Oui	0 - RDC	Zones extérieures	24.89 m²	24.89 m²
Zones extérieures: 1			24.89 m²	24.89 m²

07 - Surface vitrages à nettoyer

Niveau	*Type*	*Nombre*	*Surface Total pour une face*
Vitrages extérieur			
0-RDC	Vitrages extérieur	117	111.64 m²
Vitrages extérieur: 117			111.64 m²
Vitrages intérieur			
0-RDC	Vitrages intérieur	49	94.69 m²
Vitrages intérieur: 49			94.69 m²

RÉPUBLIQUE FRANÇAISE
Liberté Égalité Fraternité

France Travail

Maître d'ouvrage
87 Rue Nuyens
33 000 BORDEAUX
Tel : 05 56 43 60 83
Fax : 05 56 43 60 66


Agence France Travail
PARTHENAY
13 BOULEVARD EDGAR QUINET
79200 PARTHENAY

RDC - Surfaces à nettoyer

Projet : Etat des lieux	Dessiné par : GBE	Ech. : 1 : 150	Date : 29/06/2026	Phase : EDL

TYPE DE SOL

Carrelage
Sol collé
Moquette
Terre

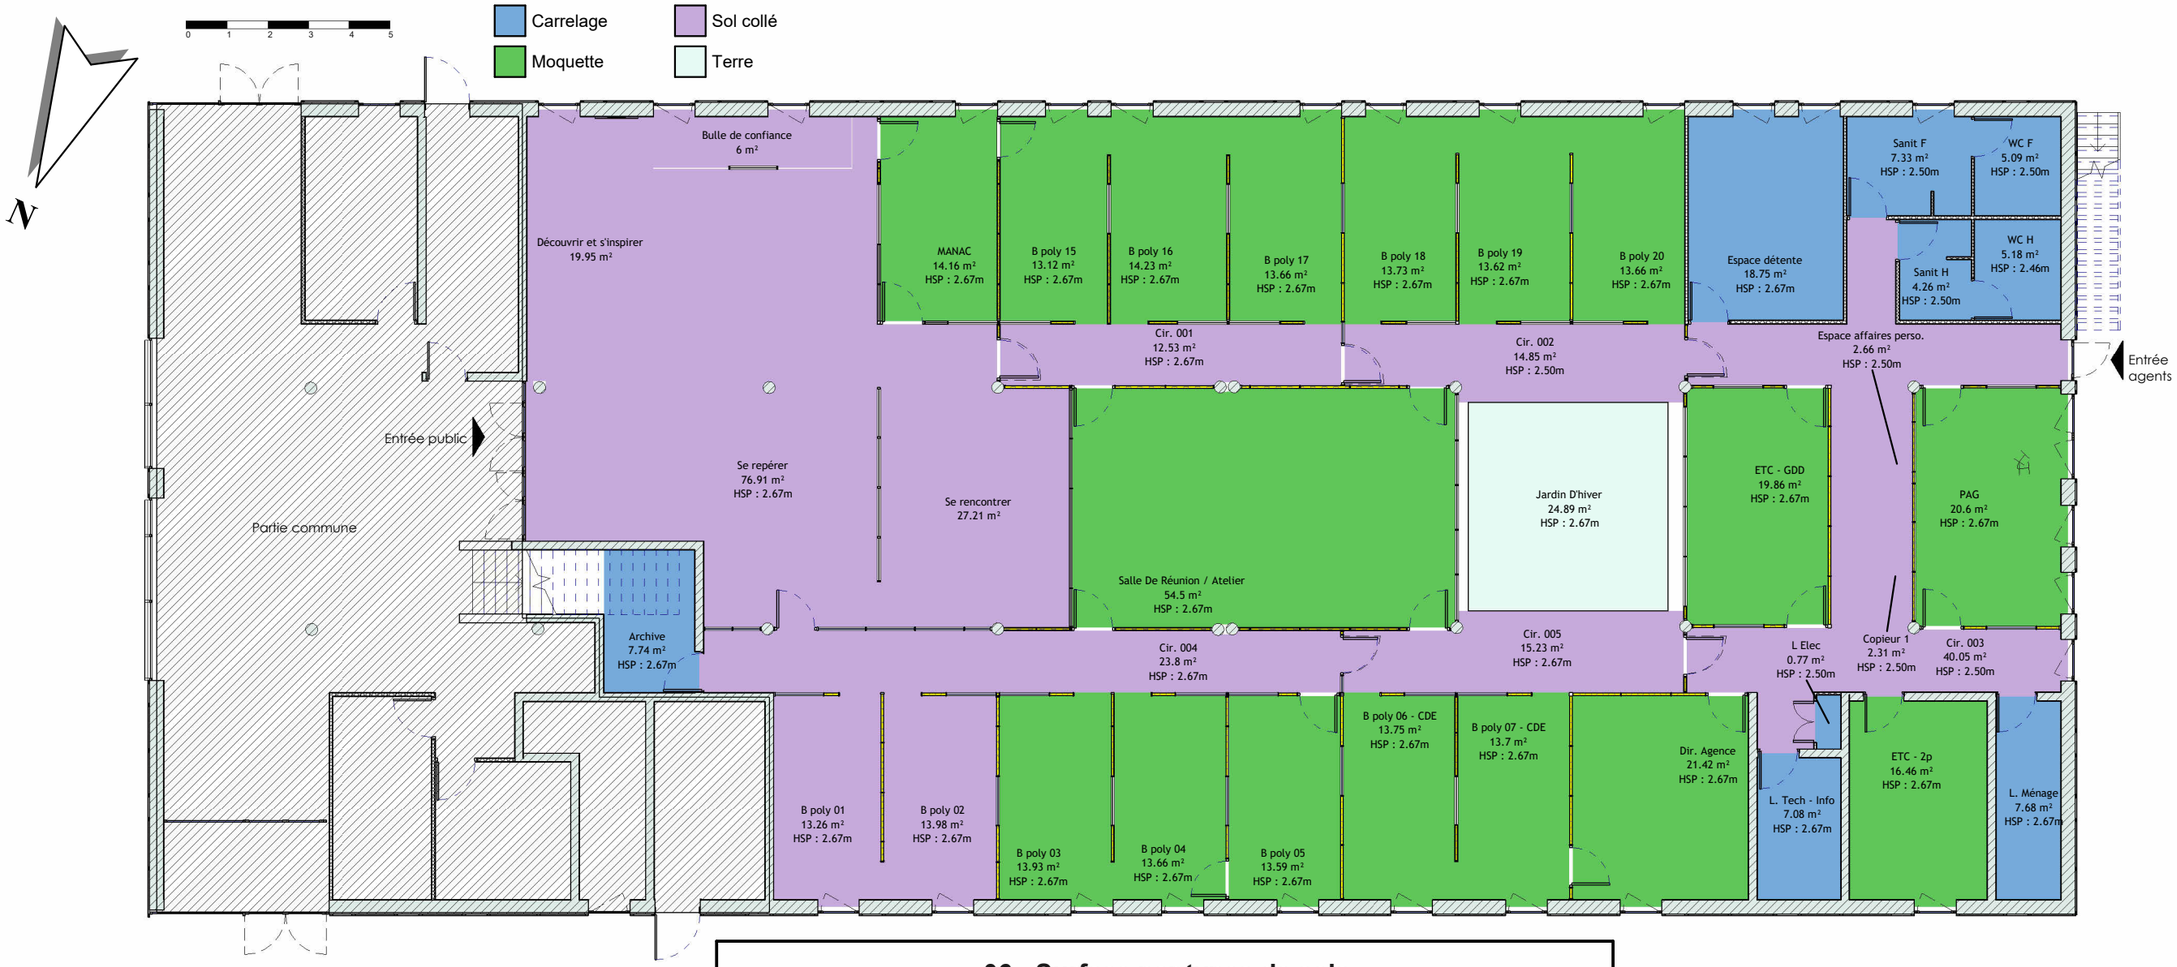

06 - Surface par types de sols

Finition du sol	*Marché de nettoyage*	*Niveau*	*Surface*	*Surface Pondérée*
Carrelage	Hors marché	0 - RDC	23.27 m²	23.27 m²
Carrelage: 4			23.27 m²	23.27 m²
Hors marché: 4			23.27 m²	23.27 m²
Moquette	Zones administratives	0 - RDC	78.33 m²	62.67 m²
Moquette: 4			78.33 m²	62.67 m²
Sol collé	Zones administratives	0 - RDC	108.77 m²	108.54 m²
Sol collé: 6			108.77 m²	108.54 m²
Zones administratives: 10			187.1 m²	171.2 m²
Moquette	Zones de réception du public	0 - RDC	219.31 m²	180.9 m²
Moquette: 13			219.31 m²	180.9 m²
Sol collé	Zones de réception du public	0 - RDC	157.31 m²	138.85 m²
Sol collé: 6			157.31 m²	138.85 m²
Zones de réception du public: 19			376.62 m²	319.75 m²
Carrelage	Zones espaces détente et sanitaires	0 - RDC	40.61 m²	38.74 m²
Carrelage: 5			40.61 m²	38.74 m²
Sol collé	Zones espaces détente et sanitaires	0 - RDC	2.66 m²	2.39 m²
Sol collé: 1			2.66 m²	2.39 m²
Zones espaces détente et sanitaires: 6			43.27 m²	41.13 m²

RÉPUBLIQUE FRANÇAISE
Liberté Égalité Fraternité
France Travail

Maître d'ouvrage
87 Rue Nuyens
33 000 BORDEAUX
Tel : 05 56 43 60 83
Fax : 05 56 43 60 66

Agence France Travail
PARTHENAY
13 BOULEVARD EDGAR QUINET
79200 PARTHENAY

RDC - Type de sols

Projet : Etat des lieux	Dessiné par : GBE	Ech. : 1 : 150	Date : 29/06/2026	Phase : EDL